
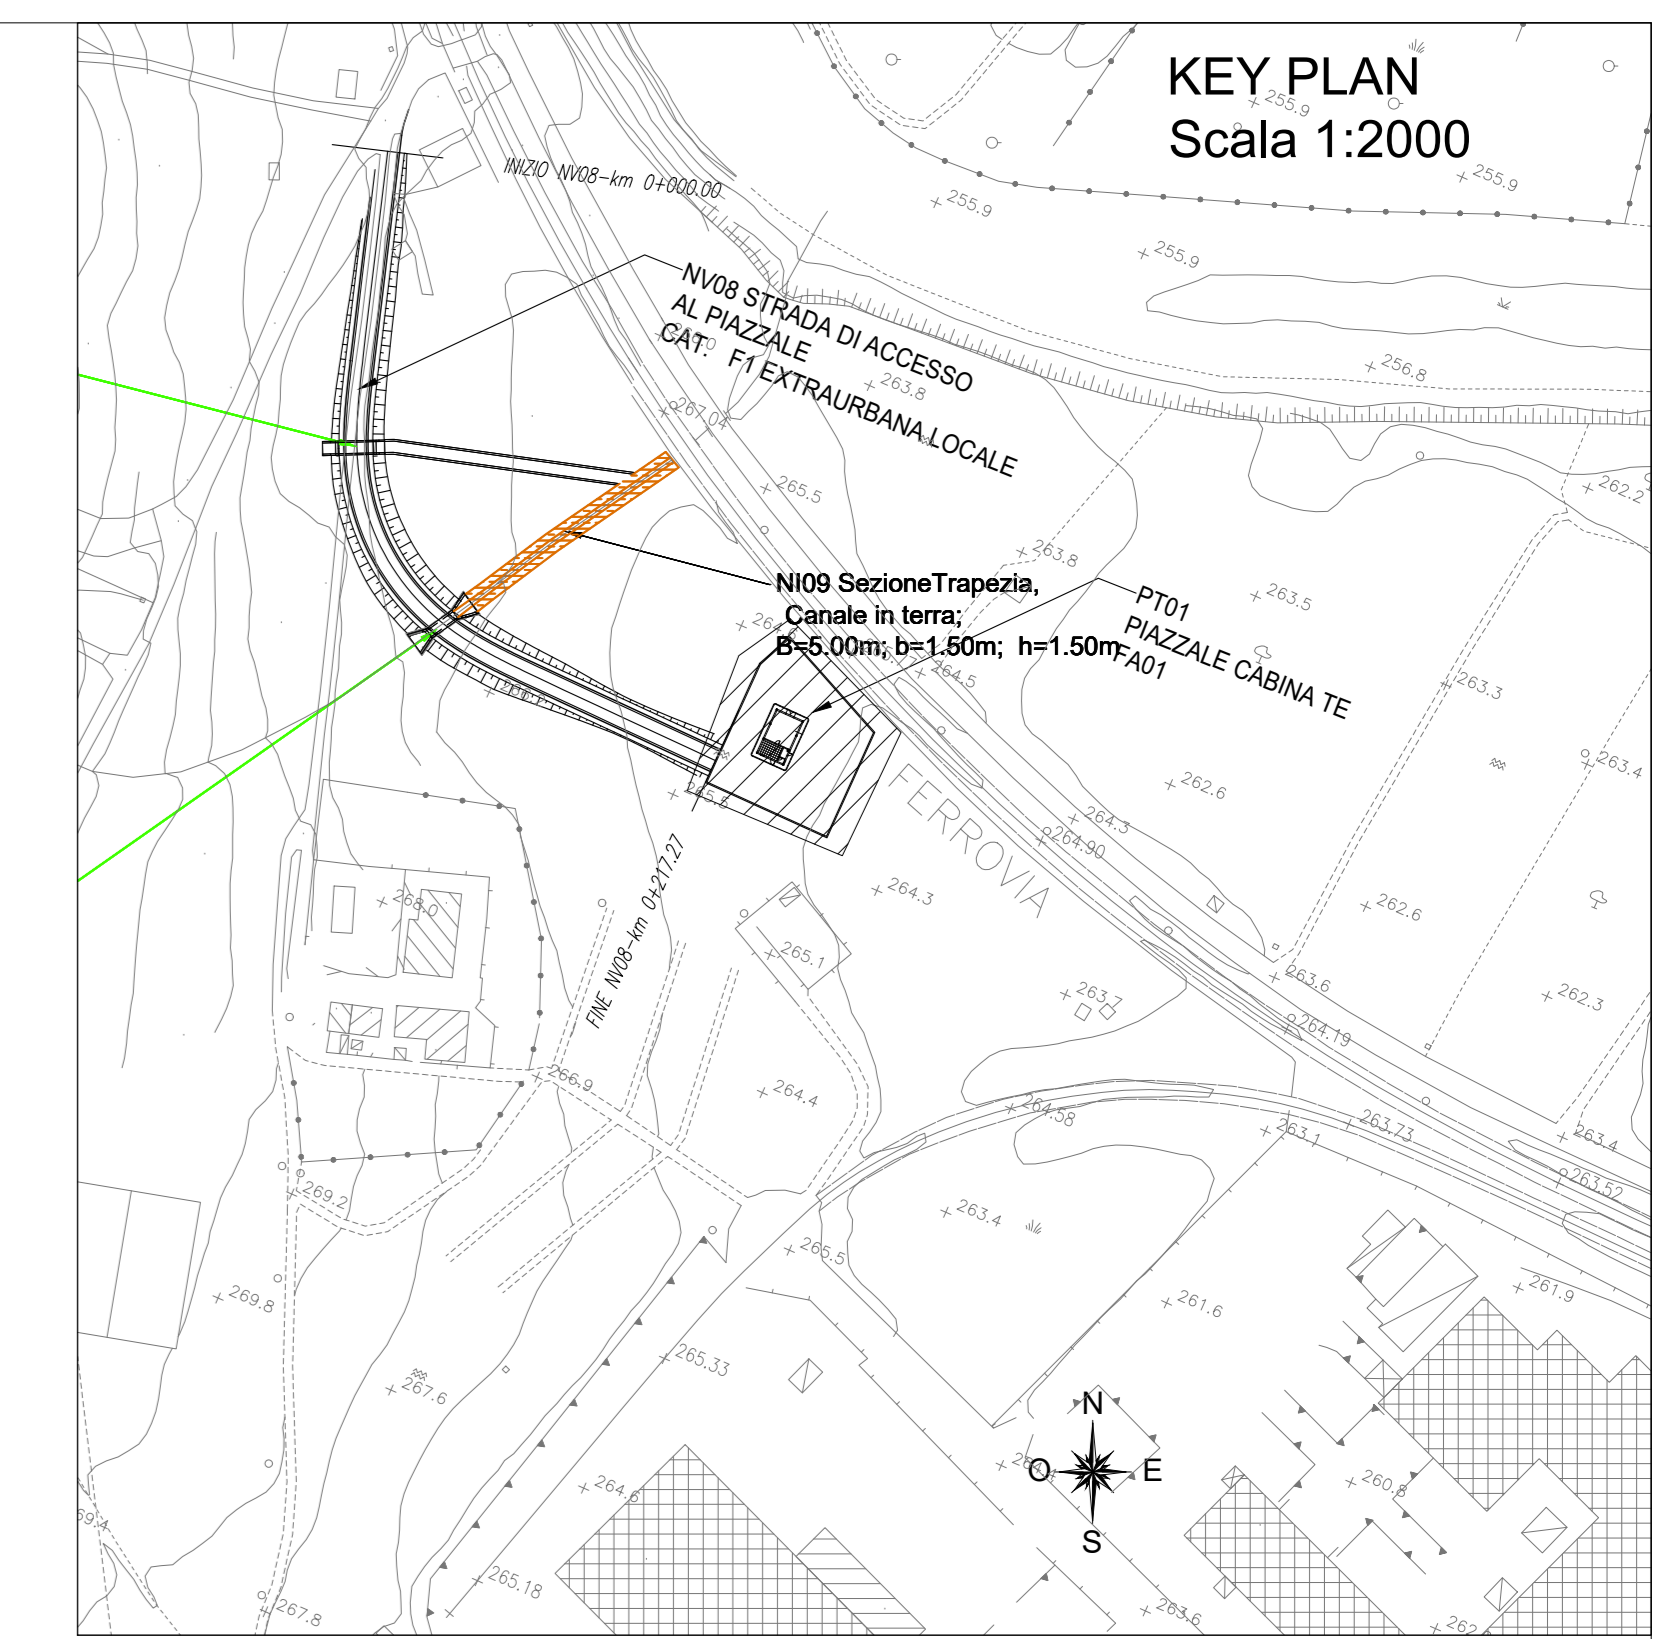


CARPENTERIA FONDAZIONI
Scala 1:100

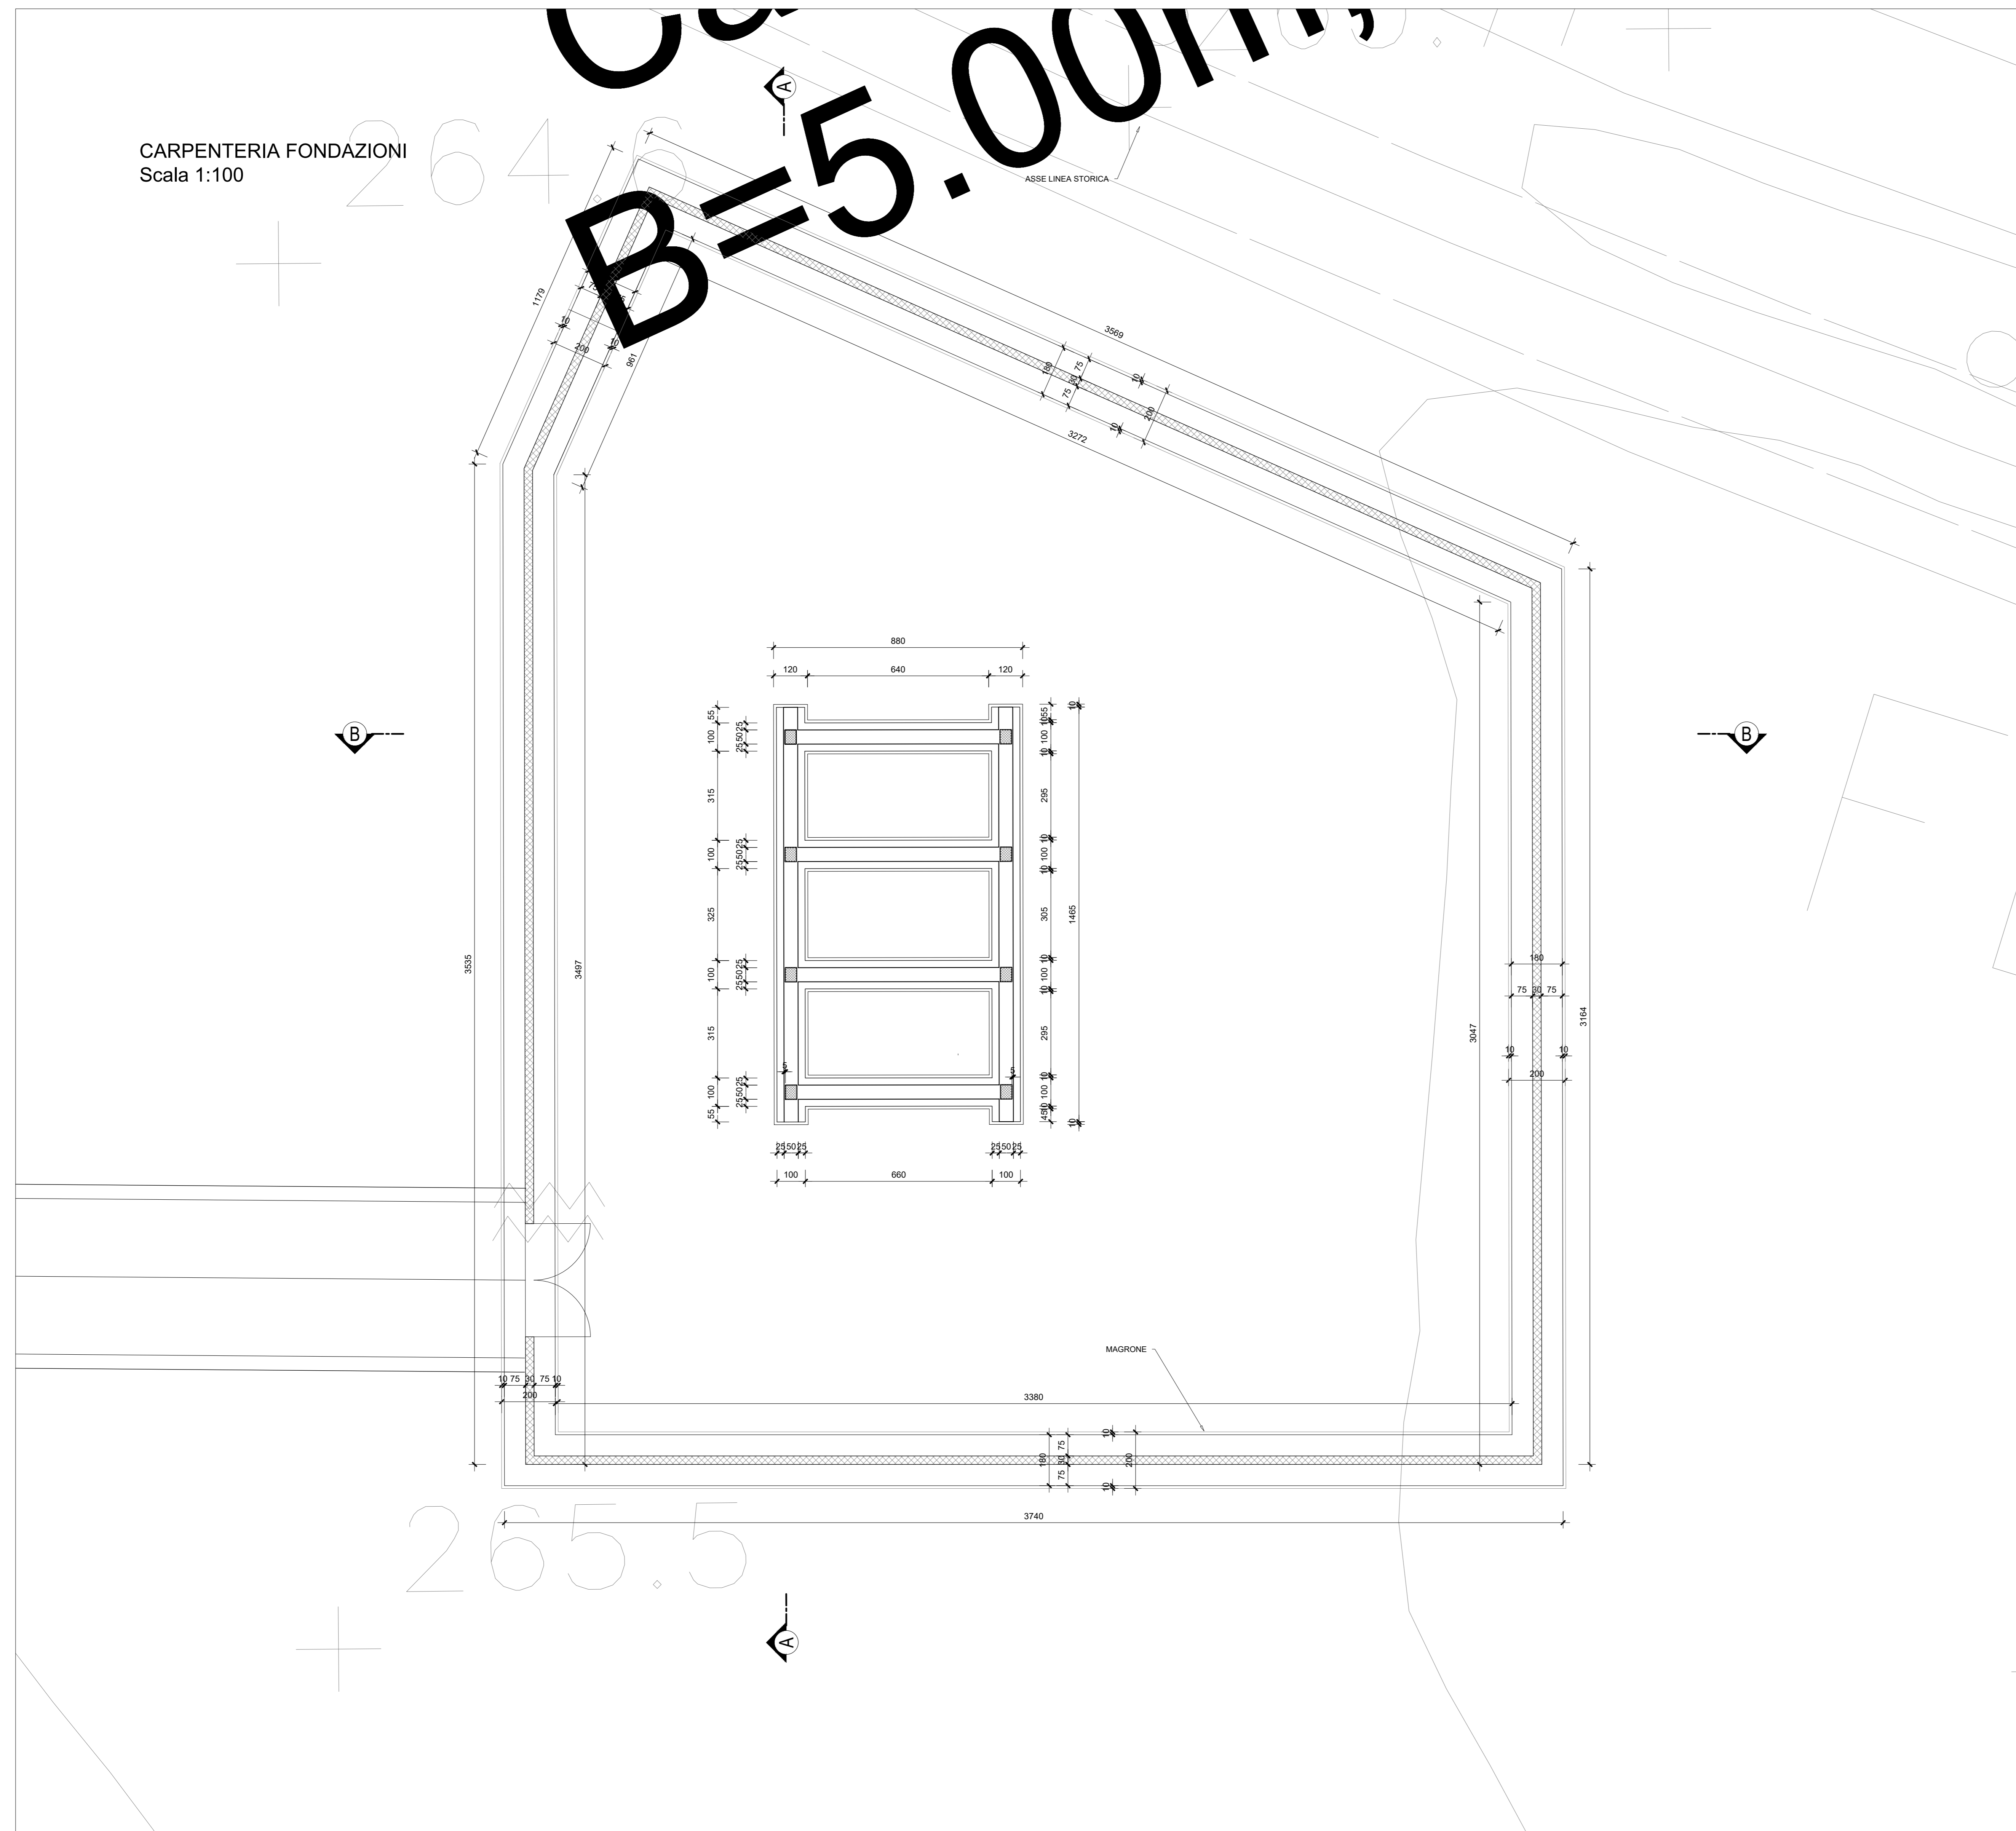

COMMITTENTE:
RFI
RTE FERROVIARIA ITALIANA
GRUPPO FERROVIE DELLO STATO ITALIANE

PROGETTAZIONE:
ITALFERR
GRUPPO FERROVIE DELLO STATO ITALIANE

DIRETTRICE FERROVIARIA MESSINA - CATANIA - PALERMO
NUOVO COLLEGAMENTO PALERMO - CATANIA

U.O. INFRASTRUTTURE CENTRO
PROGETTO DEFINITIVO
TRATTA DITTAINO - CATENANUOVA

PIAZZALI

PIAZZALE PT01 - Piazzale cabina TE
Carpenaria fondazioni ed opere di sostegno
SCALA: 1:100

COMMESSA LOTTO FASE ENTE TIPO DOC. OPERA/DISCIPLINA PROGR. REV.
RS3E 50 D 29 PA PT0100 002 A

Rev.	Descrizione	Redatto	Data	Verificato	Data	Approvato	Data	Autorizzato	Data
A	Emissione esecutiva	S. Iacono	29/12/2017	C. Cera	01/01/2018	F. Serrone	01/01/2018	F. Serrone	01/01/2018