



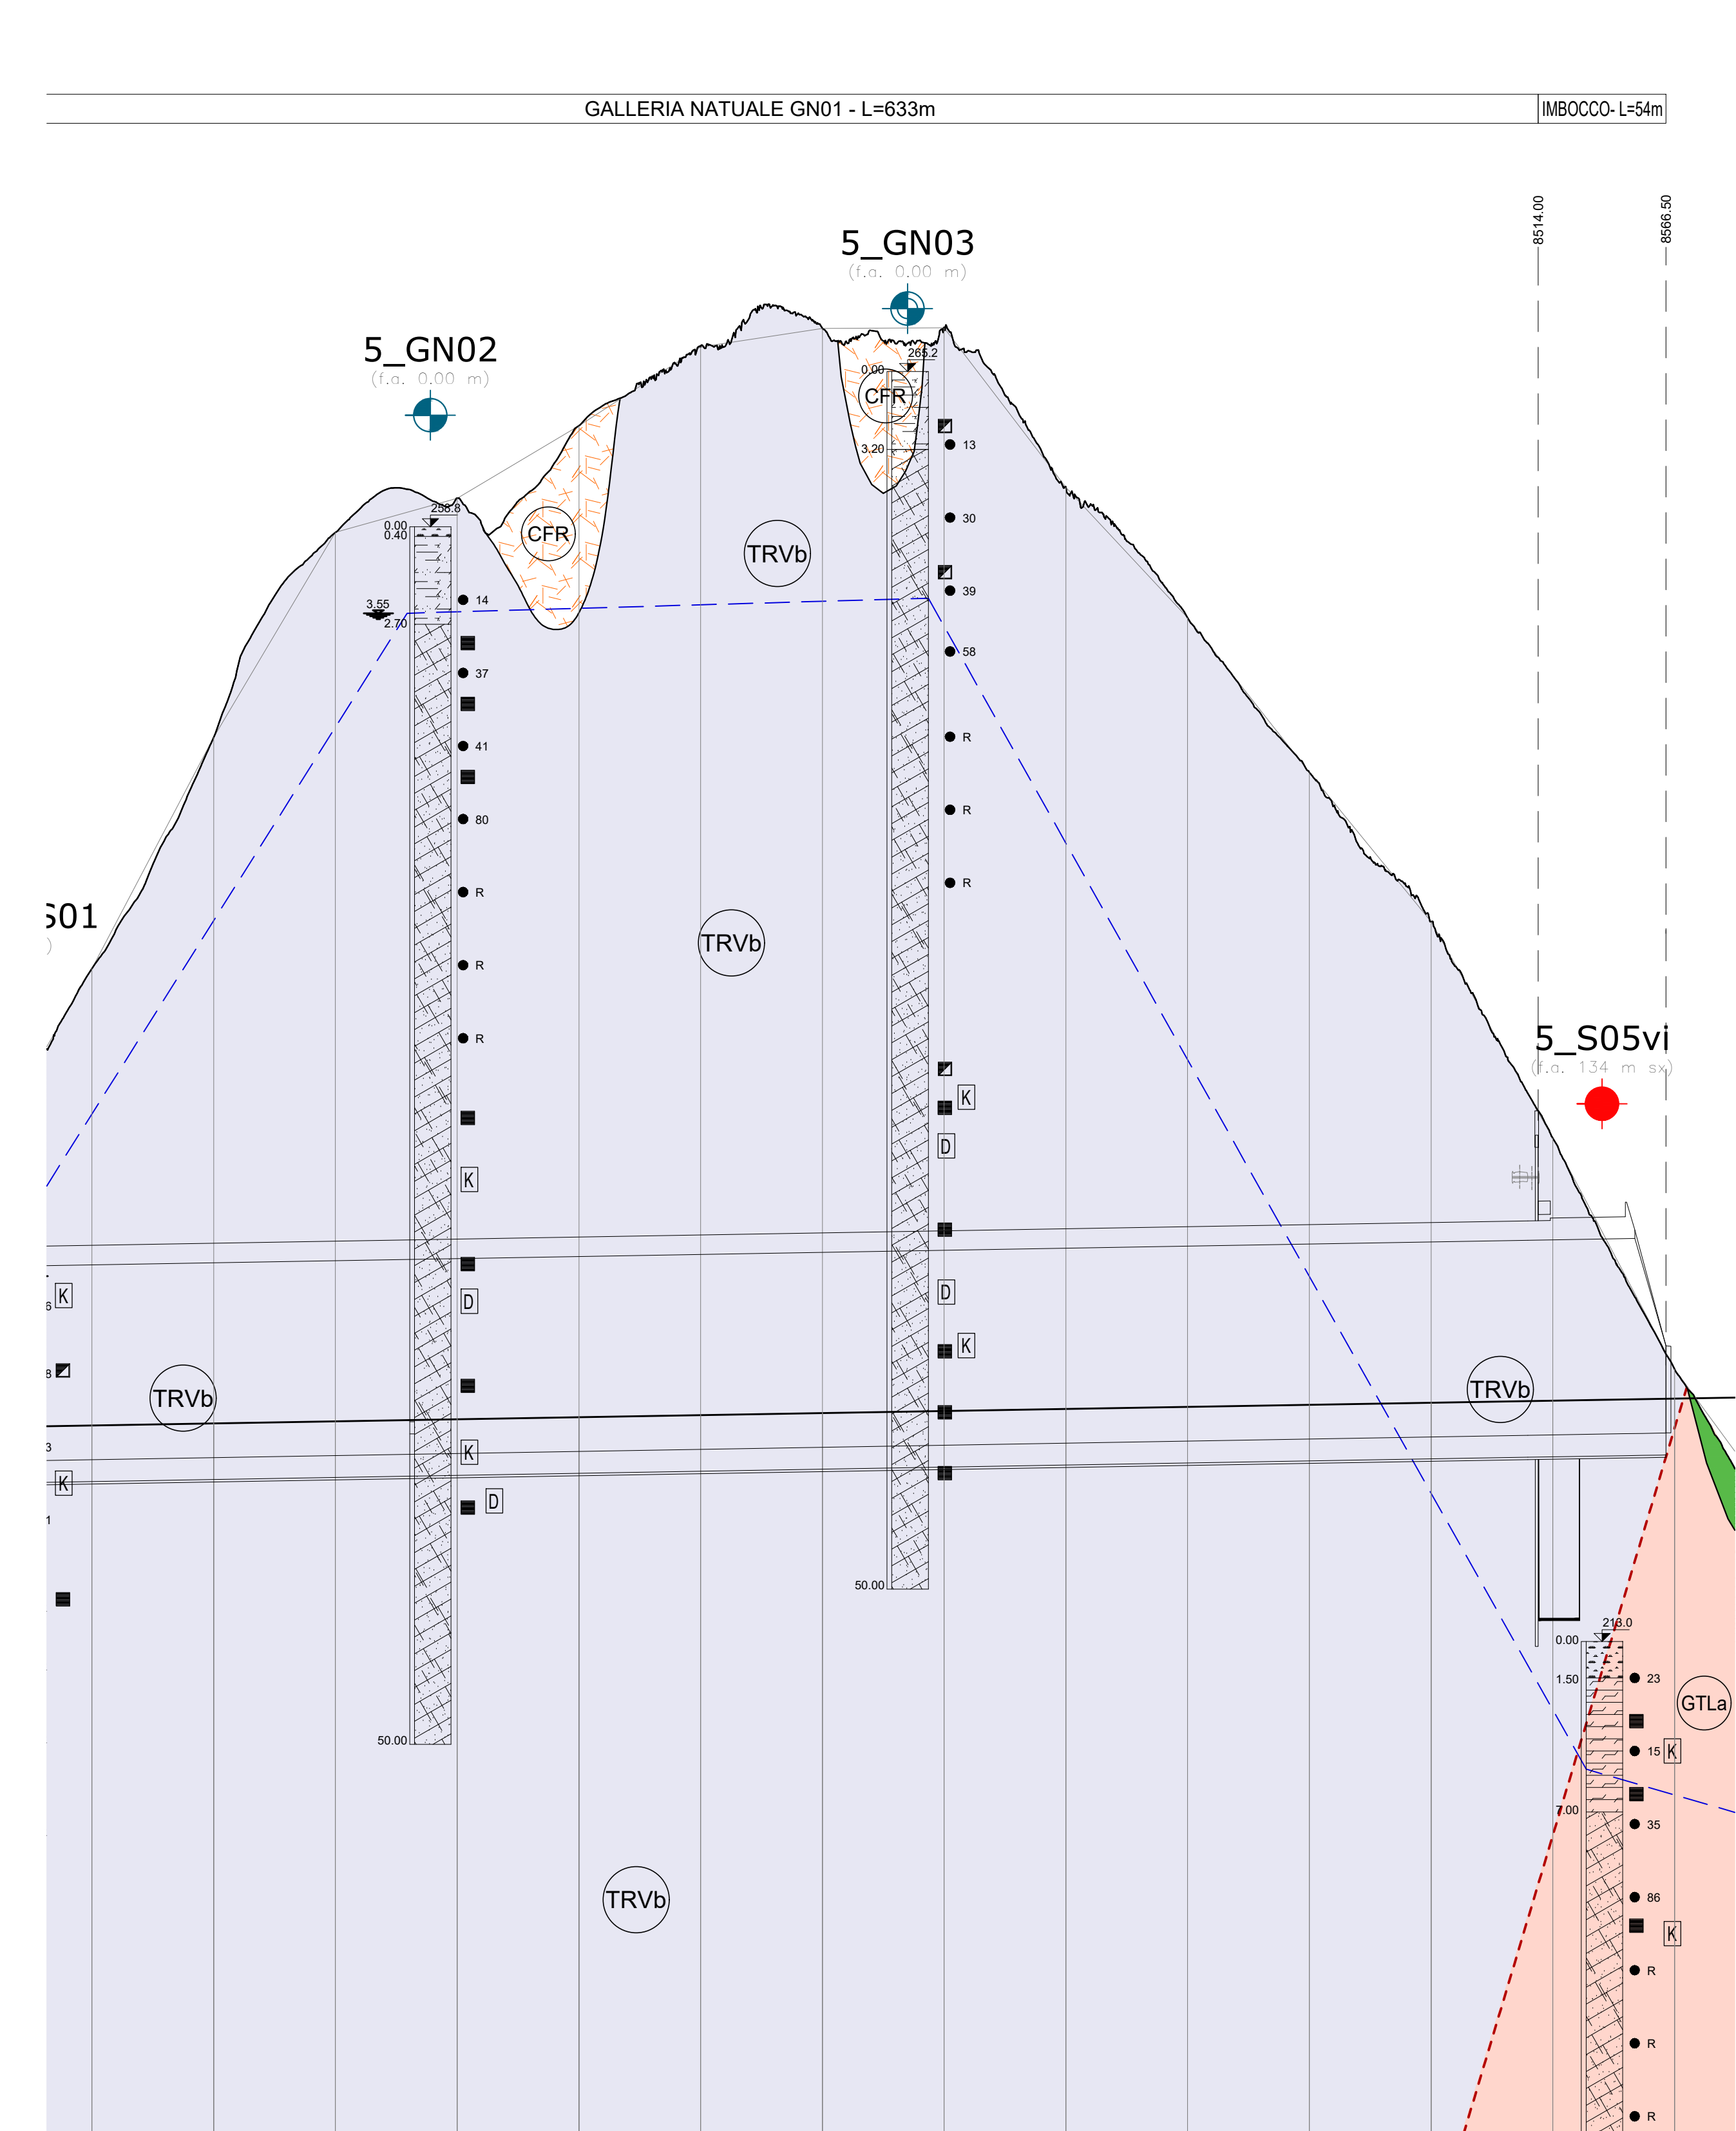


**LEGENDA**

**INDAGINI GEONOSTICHE E GEOFISICHE**

- SONDAGGIO A CAROTAGGIO CONTINUO NON ATTREZZATO
- SONDAGGIO A CAROTAGGIO CONTINUO ATTREZZATO CON PIEZOMETRO
- SONDAGGIO A CAROTAGGIO CONTINUO ATTREZZATO CON TUBO INCLINOMETRICO
- SONDAGGIO A CAROTAGGIO CONTINUO ATTREZZATO PER SISMICA IN FORO
- MASW + HVSR
- GEOLETTICA + RIFRAZIONE

**INDAGINI GEONOSTICHE ESISTENTI**

- SONDAGGI A CAROTAGGIO CONTINUO: Campagna indagini Italferr 2015-2016
- SONDAGGI A CAROTAGGIO CONTINUO: Campagna indagini Lotto 5 - 2018

**INDAGINI GEONOSTICHE BIBLIODRAFICHE**

- SONDAGGI A CAROTAGGIO CONTINUO: Campagna indagini ANAS 2000

**INDAGINI GEONOSTICHE**


- SONDAGGI A CAROTAGGIO CONTINUO: Campagna indagini Lotto 5 - 2019
- PROVE PENETROMETRICHE STATICHE: Campagna indagini Lotto 5 - 2019
- PROVE PENETROMETRICHE DINAMICHE PESANTI: Campagna indagini Lotto 5 - 2019

**UNITA' GEOTECNICHE**

- Rv: TERRENO VEGETALE
- Ra: MATERIE DI RIPIRTO ANTROPICO
- a: DEPOSITI CONTINENTALI DI VERSANTE E DI ALTERAZIONE DEL SUBSTRATO: LIMI ARGILLOSI
- ba: ALLUVIONI RECENTI COESIVE: ARGILLA LIMOSA DEBOLMENTE SABBIOSA
- bg: ALLUVIONI RECENTI INCOERENTI: SABBIA CON GHIAIA
- bs: ALLUVIONI RECENTI INCOERENTI: SABBIA LOCALMENTE LIMOSA
- TRV: FORMAZIONE DI TERRAVECCHIA: ARGILLA DA DEBOLMENTE MARNOSA A MARNOSA
- TRVb: FORMAZIONE DI TERRAVECCHIA: ARGILLA LIMOSA MARNOSA A STRUTTURA BRECCIATA
- TPL: FORMAZIONE DI TRIPOLI LIMI SABBIOSI ARGILLOSI CON GESSO CLASTI CIOTTOLI MARNOSI CALCAREI
- CFR: COLTRE IN FRANA QUIESCENTE: LIMI ARGILLOSI CON CIOTTOLI CLASTI
- GTLA: FORMAZIONE DI CATTOLICA: ARGILLE LIMOSE A STRUTTURA BRECCIATA CON EVAPORITI DI GESSO
- GTL2: FORMAZIONE DI CATTOLICA: GESSI ALTERNATI AD ARGILLE GESSOSE

**UNITA' GEOLOGICHE**

- R: TERRENO VEGETALE
- a: DEPOSITI CONTINENTALI DI VERSANTE E DI ALTERAZIONE DEL SUBSTRATO: LIMI ARGILLOSI
- ba: ALLUVIONI RECENTI COESIVE: ARGILLA LIMOSA DEBOLMENTE SABBIOSA
- bg: ALLUVIONI RECENTI INCOERENTI: SABBIA CON GHIAIA
- bs: ALLUVIONI RECENTI INCOERENTI: SABBIA LOCALMENTE LIMOSA
- TRV: FORMAZIONE DI TERRAVECCHIA: ARGILLA DA DEBOLMENTE MARNOSA A MARNOSA
- TRVb: FORMAZIONE DI TERRAVECCHIA: ARGILLA LIMOSA MARNOSA A STRUTTURA BRECCIATA
- TPL: FORMAZIONE DI TRIPOLI LIMI SABBIOSI ARGILLOSI CON GESSO CLASTI CIOTTOLI MARNOSI CALCAREI
- CFR: COLTRE IN FRANA QUIESCENTE: LIMI ARGILLOSI CON CIOTTOLI CLASTI
- GTL: FORMAZIONE DI CATTOLICA: GESSI ALTERNATI AD ARGILLE GESSOSE

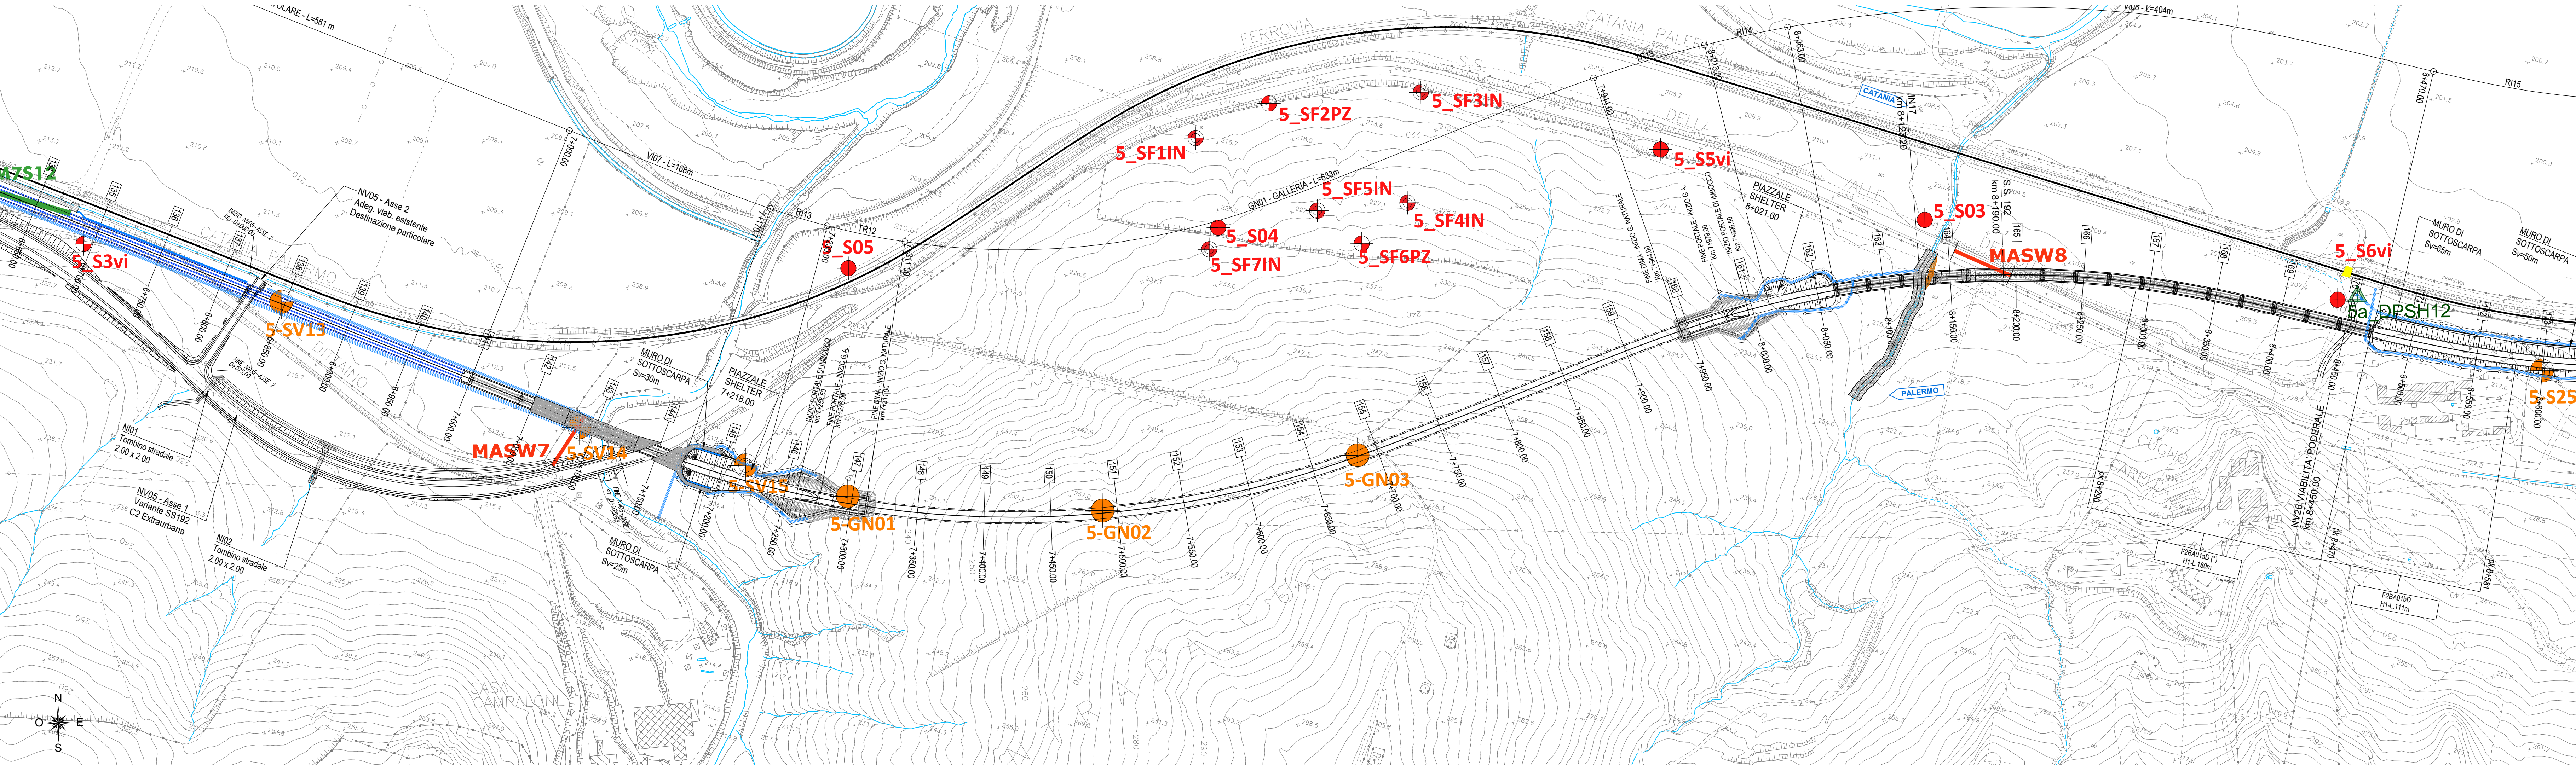

COMMITTENTE: **RFI RETE FERROVIARIA ITALIANA**  
GRUPPO FERROVIE DELLO STATO ITALIANE

PROGETTAZIONE: **ITALFERR**  
RIPARTIZIONE FERROVIE DELLO STATO ITALIANE

**DIRETTRICE FERROVIARIA MESSINA - CATANIA - PALERMO**  
**NUOVO COLLEGAMENTO PALERMO - CATANIA**

**U.O. OPERE CIVILI E GESTIONE DELLE VARIANTI**

**PROGETTO DEFINITIVO**  
**TRATTA DITTAINO - CATENANUOVA (LOTTO 5)**

**GEOTECNICA**  
**PROFILI LONGITUDINALI GEOTECNICI**  
Profilo geotecnico - Lotto 5 (da km 0+000 a km 8+920) - 5 di 15

SCALA: 1:2000/200

COMMESSA	LOTTO	FASE	ENTE	TIPO DOC.	OPERA/DISCIPLINA	PROGR.	REV.
R3E	50	D	09	F6	GE0001	005	A

Rev.	Descrizione	Redatto	Data	Verificato	Data	Approvato	Data	Autore
A	Emissione esecutiva	S. Diomede	10/05/2017	S. Diomede	10/05/2017	S. Diomede	10/05/2017	S. Diomede

File: R3E50009GAGE001.0005A.dwg n. Etab.: 989