


- LEGENDA**
- INDAGINI GEONOSTICHE E GEODISICHE
- SONDAGGIO A CAROTTAGGIO CONTINUO NON ATTREZZATO
  - SONDAGGIO A CAROTTAGGIO CONTINUO ATTREZZATO CON PIEZOMETRO
  - SONDAGGIO A CAROTTAGGIO CONTINUO ATTREZZATO CON TUBO INCLINOMETRICO
  - SONDAGGIO A CAROTTAGGIO CONTINUO ATTREZZATO PER SISMICA IN FORO
  - MASW + HVSR
  - GEOELETRICA + RIFRAZIONE
- INDAGINI GEONOSTICHE ESISTENTI
- SONDAGGI A CAROTTAGGIO CONTINUO
  - SONDAGGI A CAROTTAGGIO CONTINUO
- INDAGINI GEONOSTICHE BIBLIODRAFICHE
- SONDAGGI A CAROTTAGGIO CONTINUO
- INDAGINI GEONOSTICHE
- SONDAGGI A CAROTTAGGIO CONTINUO
  - PROVE PENETROMETRICHE STATICHE
  - PROVE PENETROMETRICHE DINAMICHE PESANTI

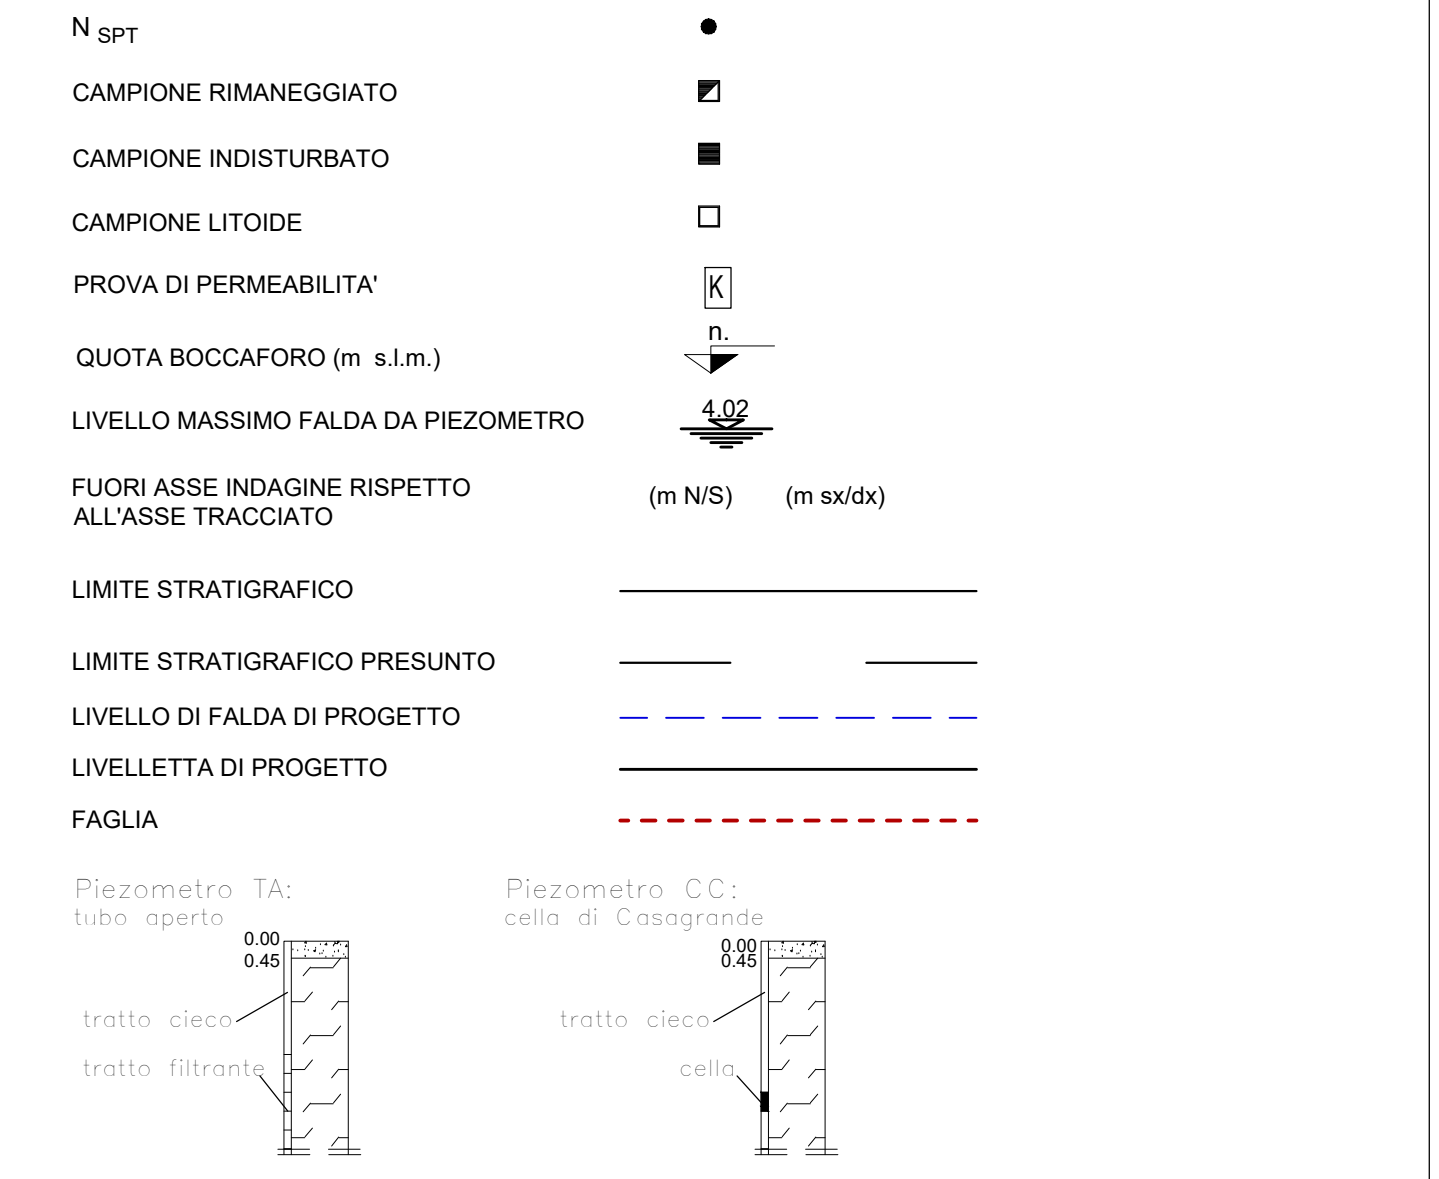

- UNITA' GEOTECNICHE**
- Rv: TERRENO VEGETALE
  - Ra: MATERIALE DI RIPIRTO ANTROPICO
  - a: DEPOSITI CONTINENTALI DI VERSANTE E DI ALTERAZIONE DEL SUBSTRATO, LIMI ARGILLOSI
  - ba: ALLUVIONI RECENTI COESIVE: ARGILLA LIMOSA DEBOLMENTE SABBIOSA
  - bg: ALLUVIONI RECENTI INCOERENTI: SABBIA CON GHIAIA
  - bs: ALLUVIONI RECENTI INCOERENTI: SABBIA LOCALMENTE LIMOSA
  - TRV: FORMAZIONE DI TERRAVECCHIA: ARGILLA DA DEBOLMENTE MARNOSA A MARNOSA
  - TRVb: FORMAZIONE DI TERRAVECCHIA: ARGILLA LIMOSA MARNOSA A STRUTTURA BRECCIATA
  - TPL: FORMAZIONE DI TRIPOLI LIMI SABBIOSI ARGILLOSI CON GESSO CLASTI CIOTTOLI MARNOSI CALCAREI
  - CFR: COLTRE IN FRANA QUIESCENTE: LIMI ARGILLOSI CON CIOTTOLI CLASTI
  - GTLa: FORMAZIONE DI CATTOLICA: ARGILLE LIMOSE A STRUTTURA BRECCIATA CON EVAPORITI DI GESSO
  - GTL2: FORMAZIONE DI CATTOLICA: GESSI ALTERNATI AD ARGILLE GESSOSE
- UNITA' GEOLOGICHE**
- R
  - a
  - ba
  - bg
  - bs
  - TRV
  - TRVb
  - TPL
  - CFR
  - GTL

