




SEZIONE B-B
SCALA 1:200
SEZIONE TRASVERSALE

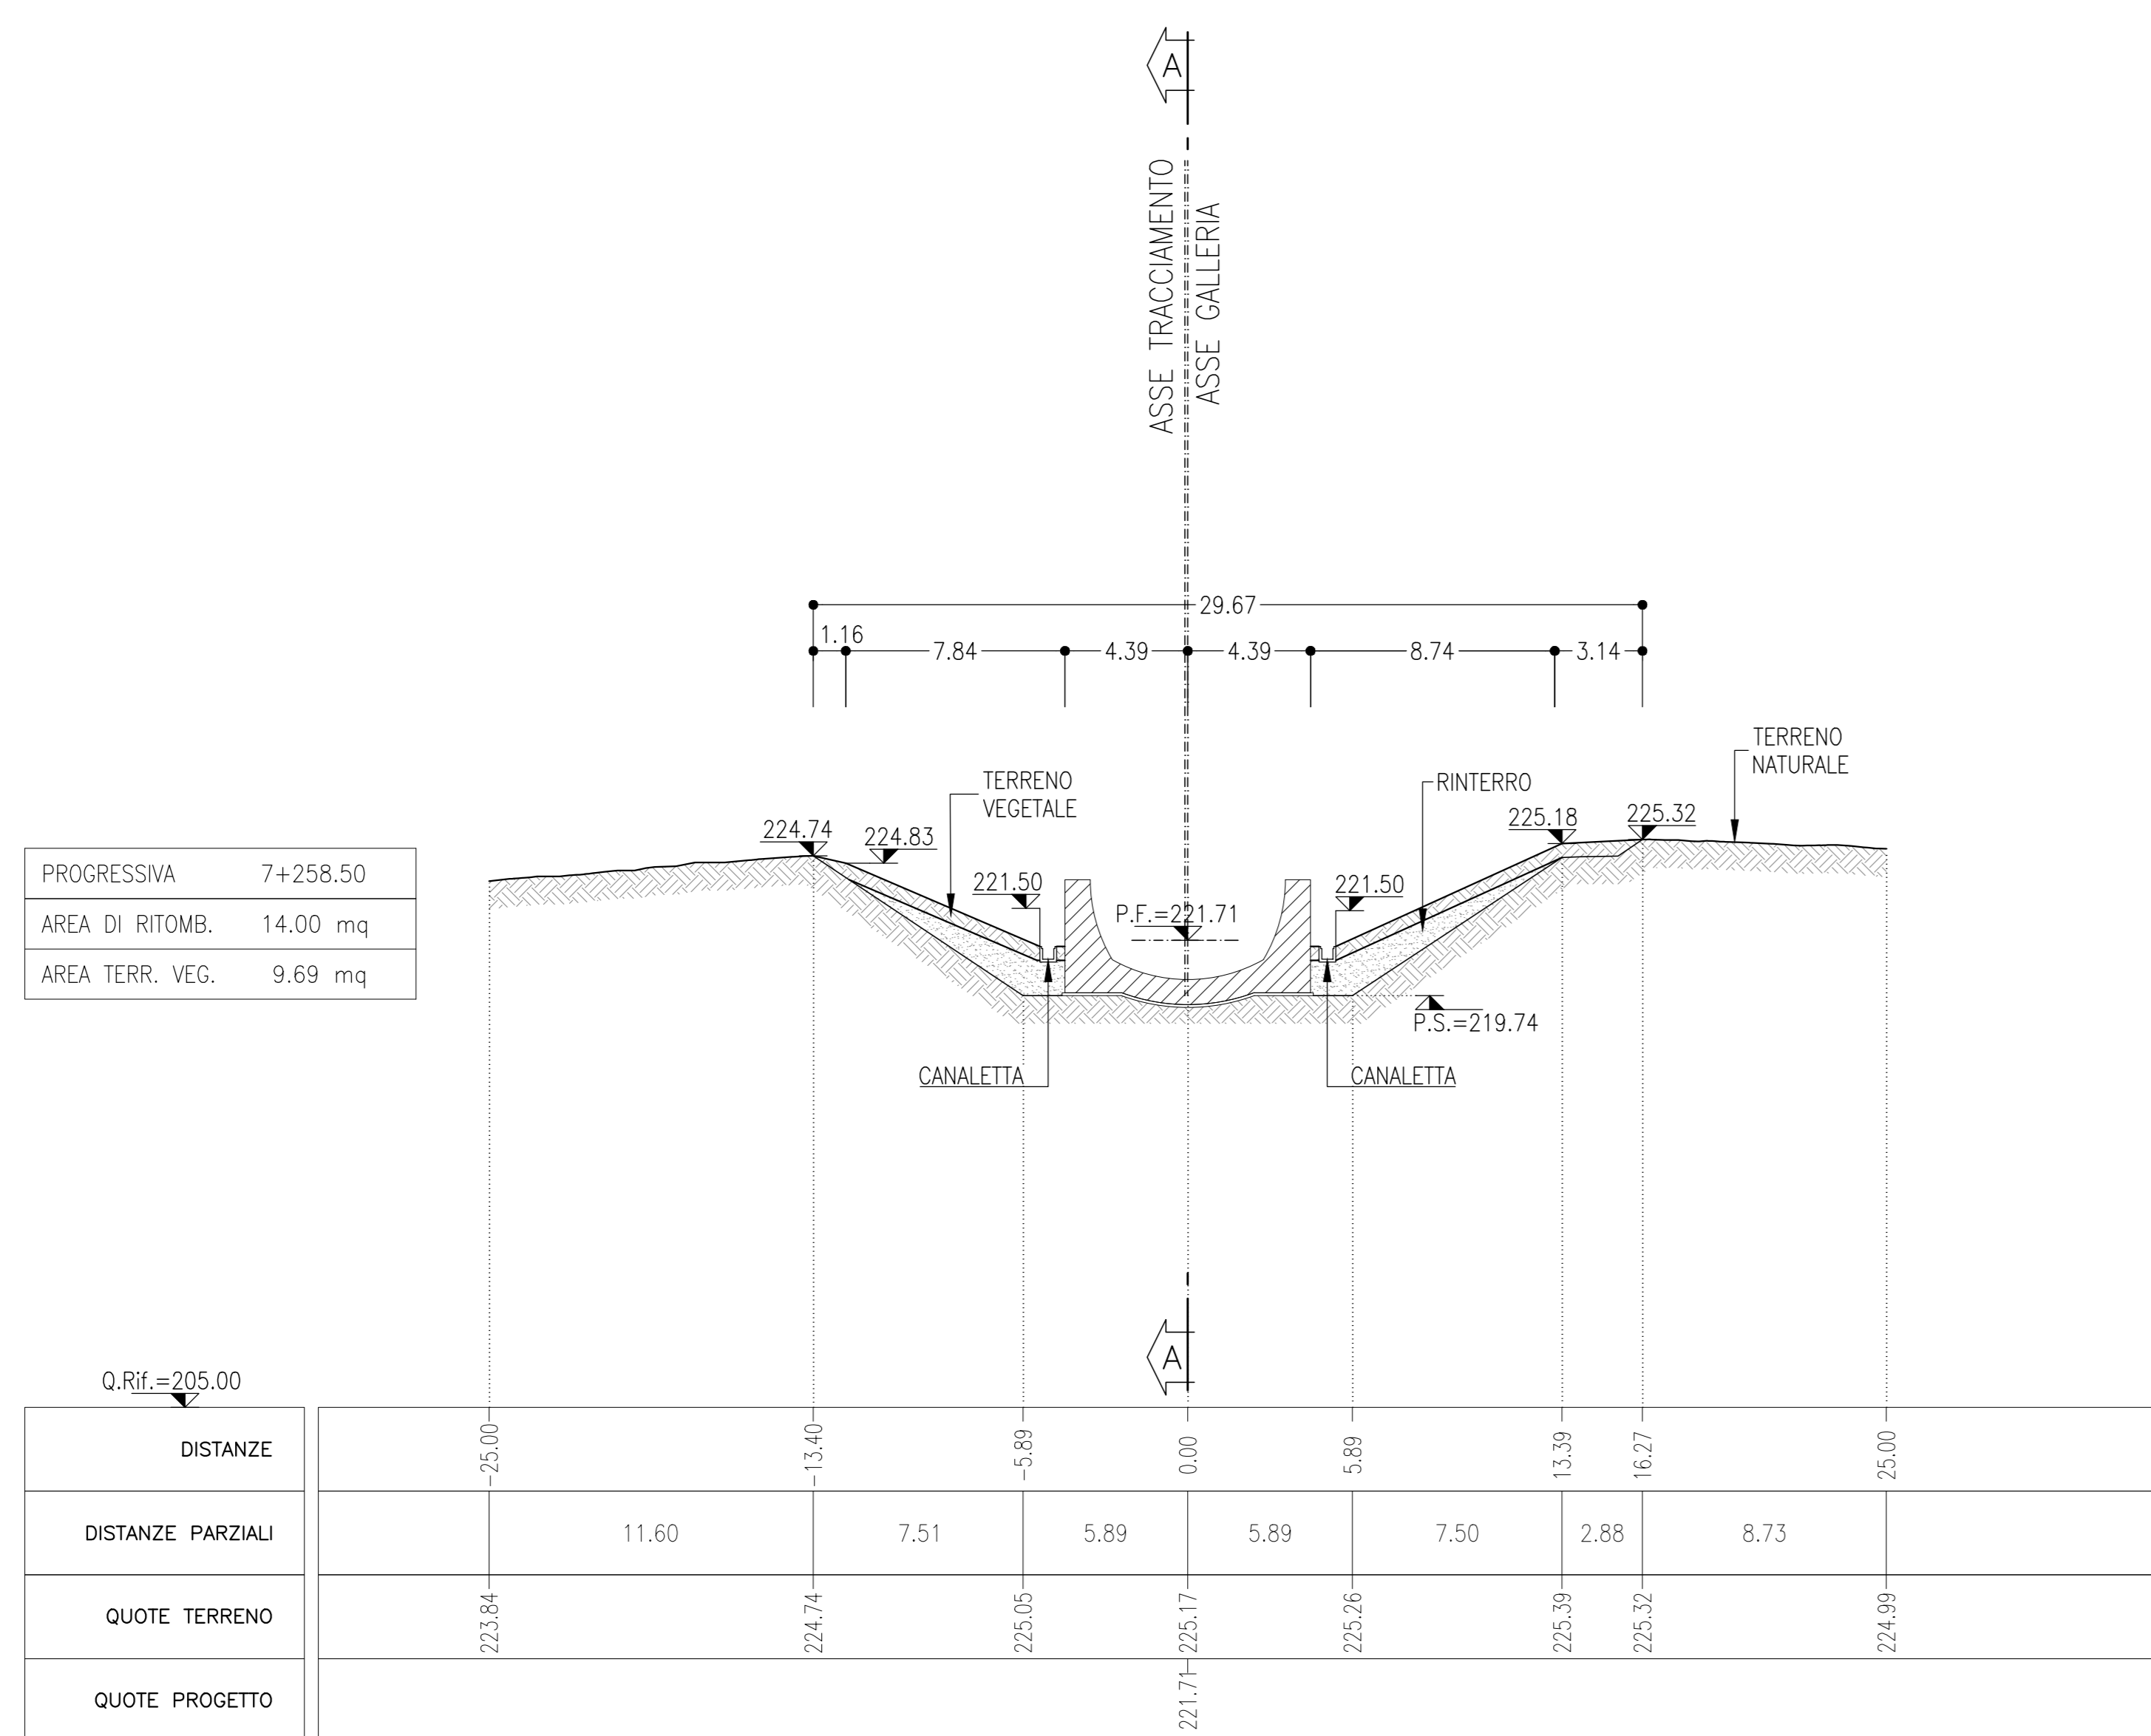


SEZIONE C-C
SCALA 1:200
SEZIONE TRASVERSALE

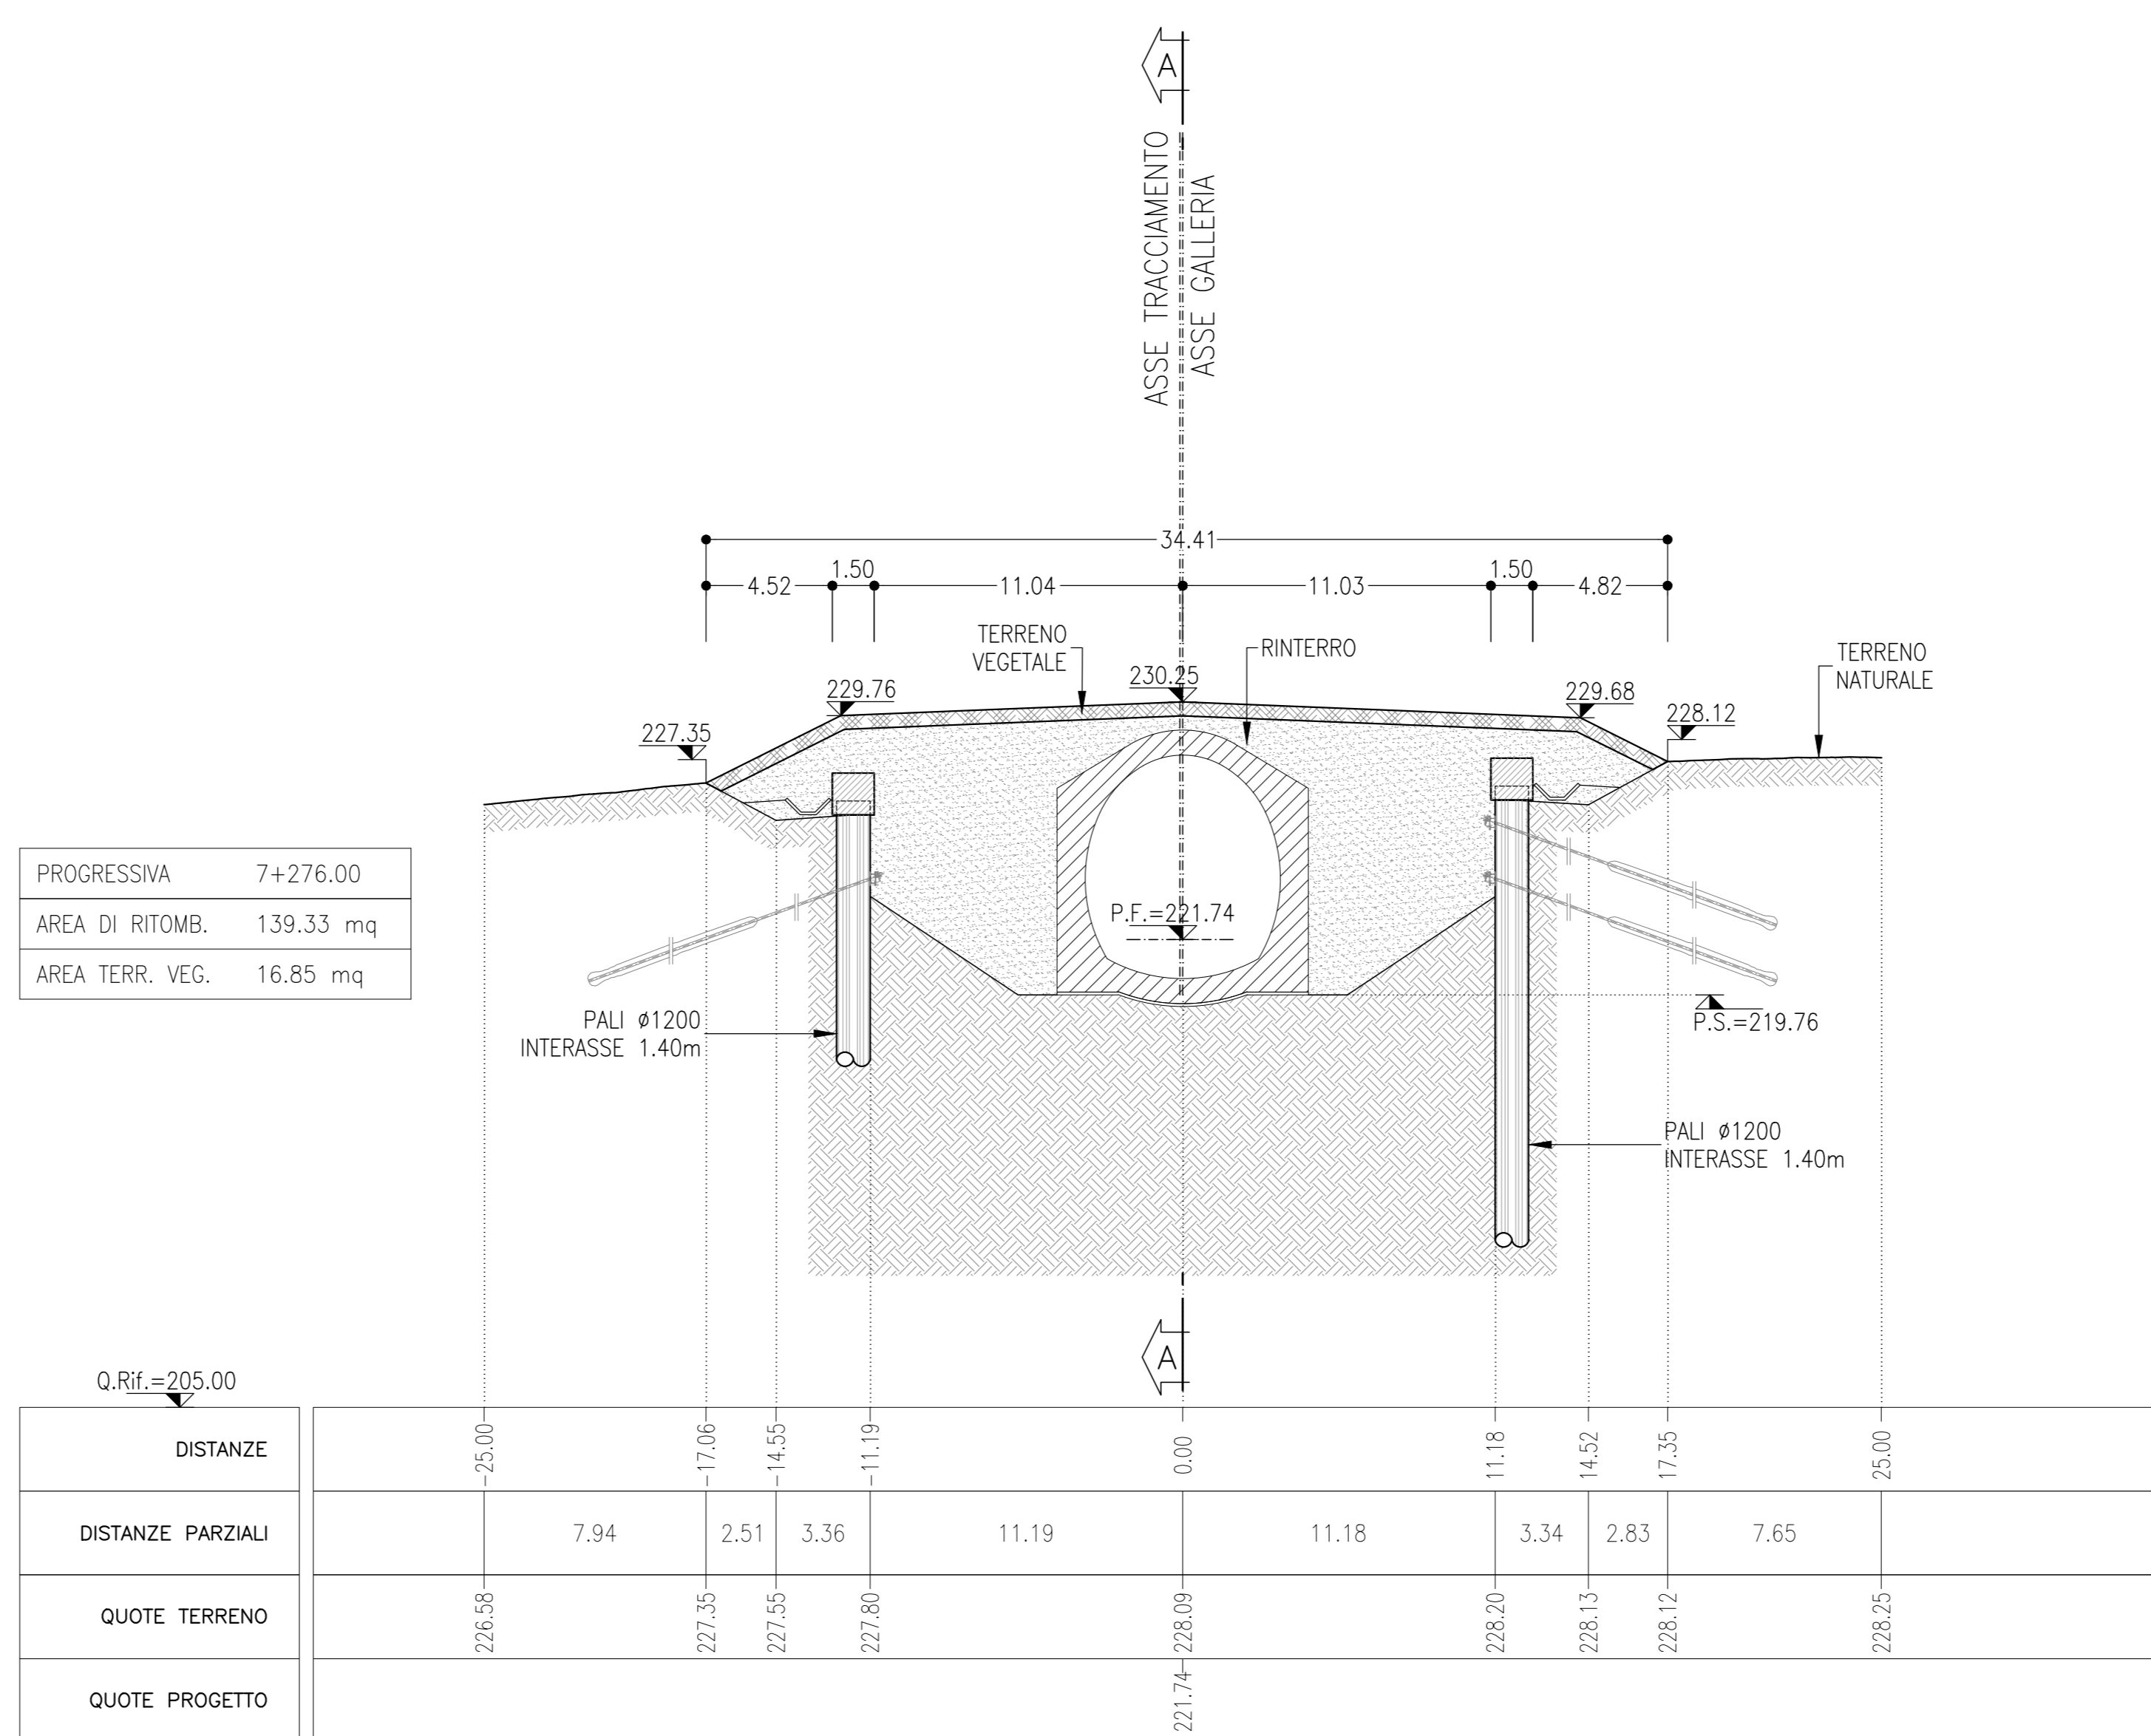


SEZIONE D-D
SCALA 1:200
SEZIONE TRASVERSALE

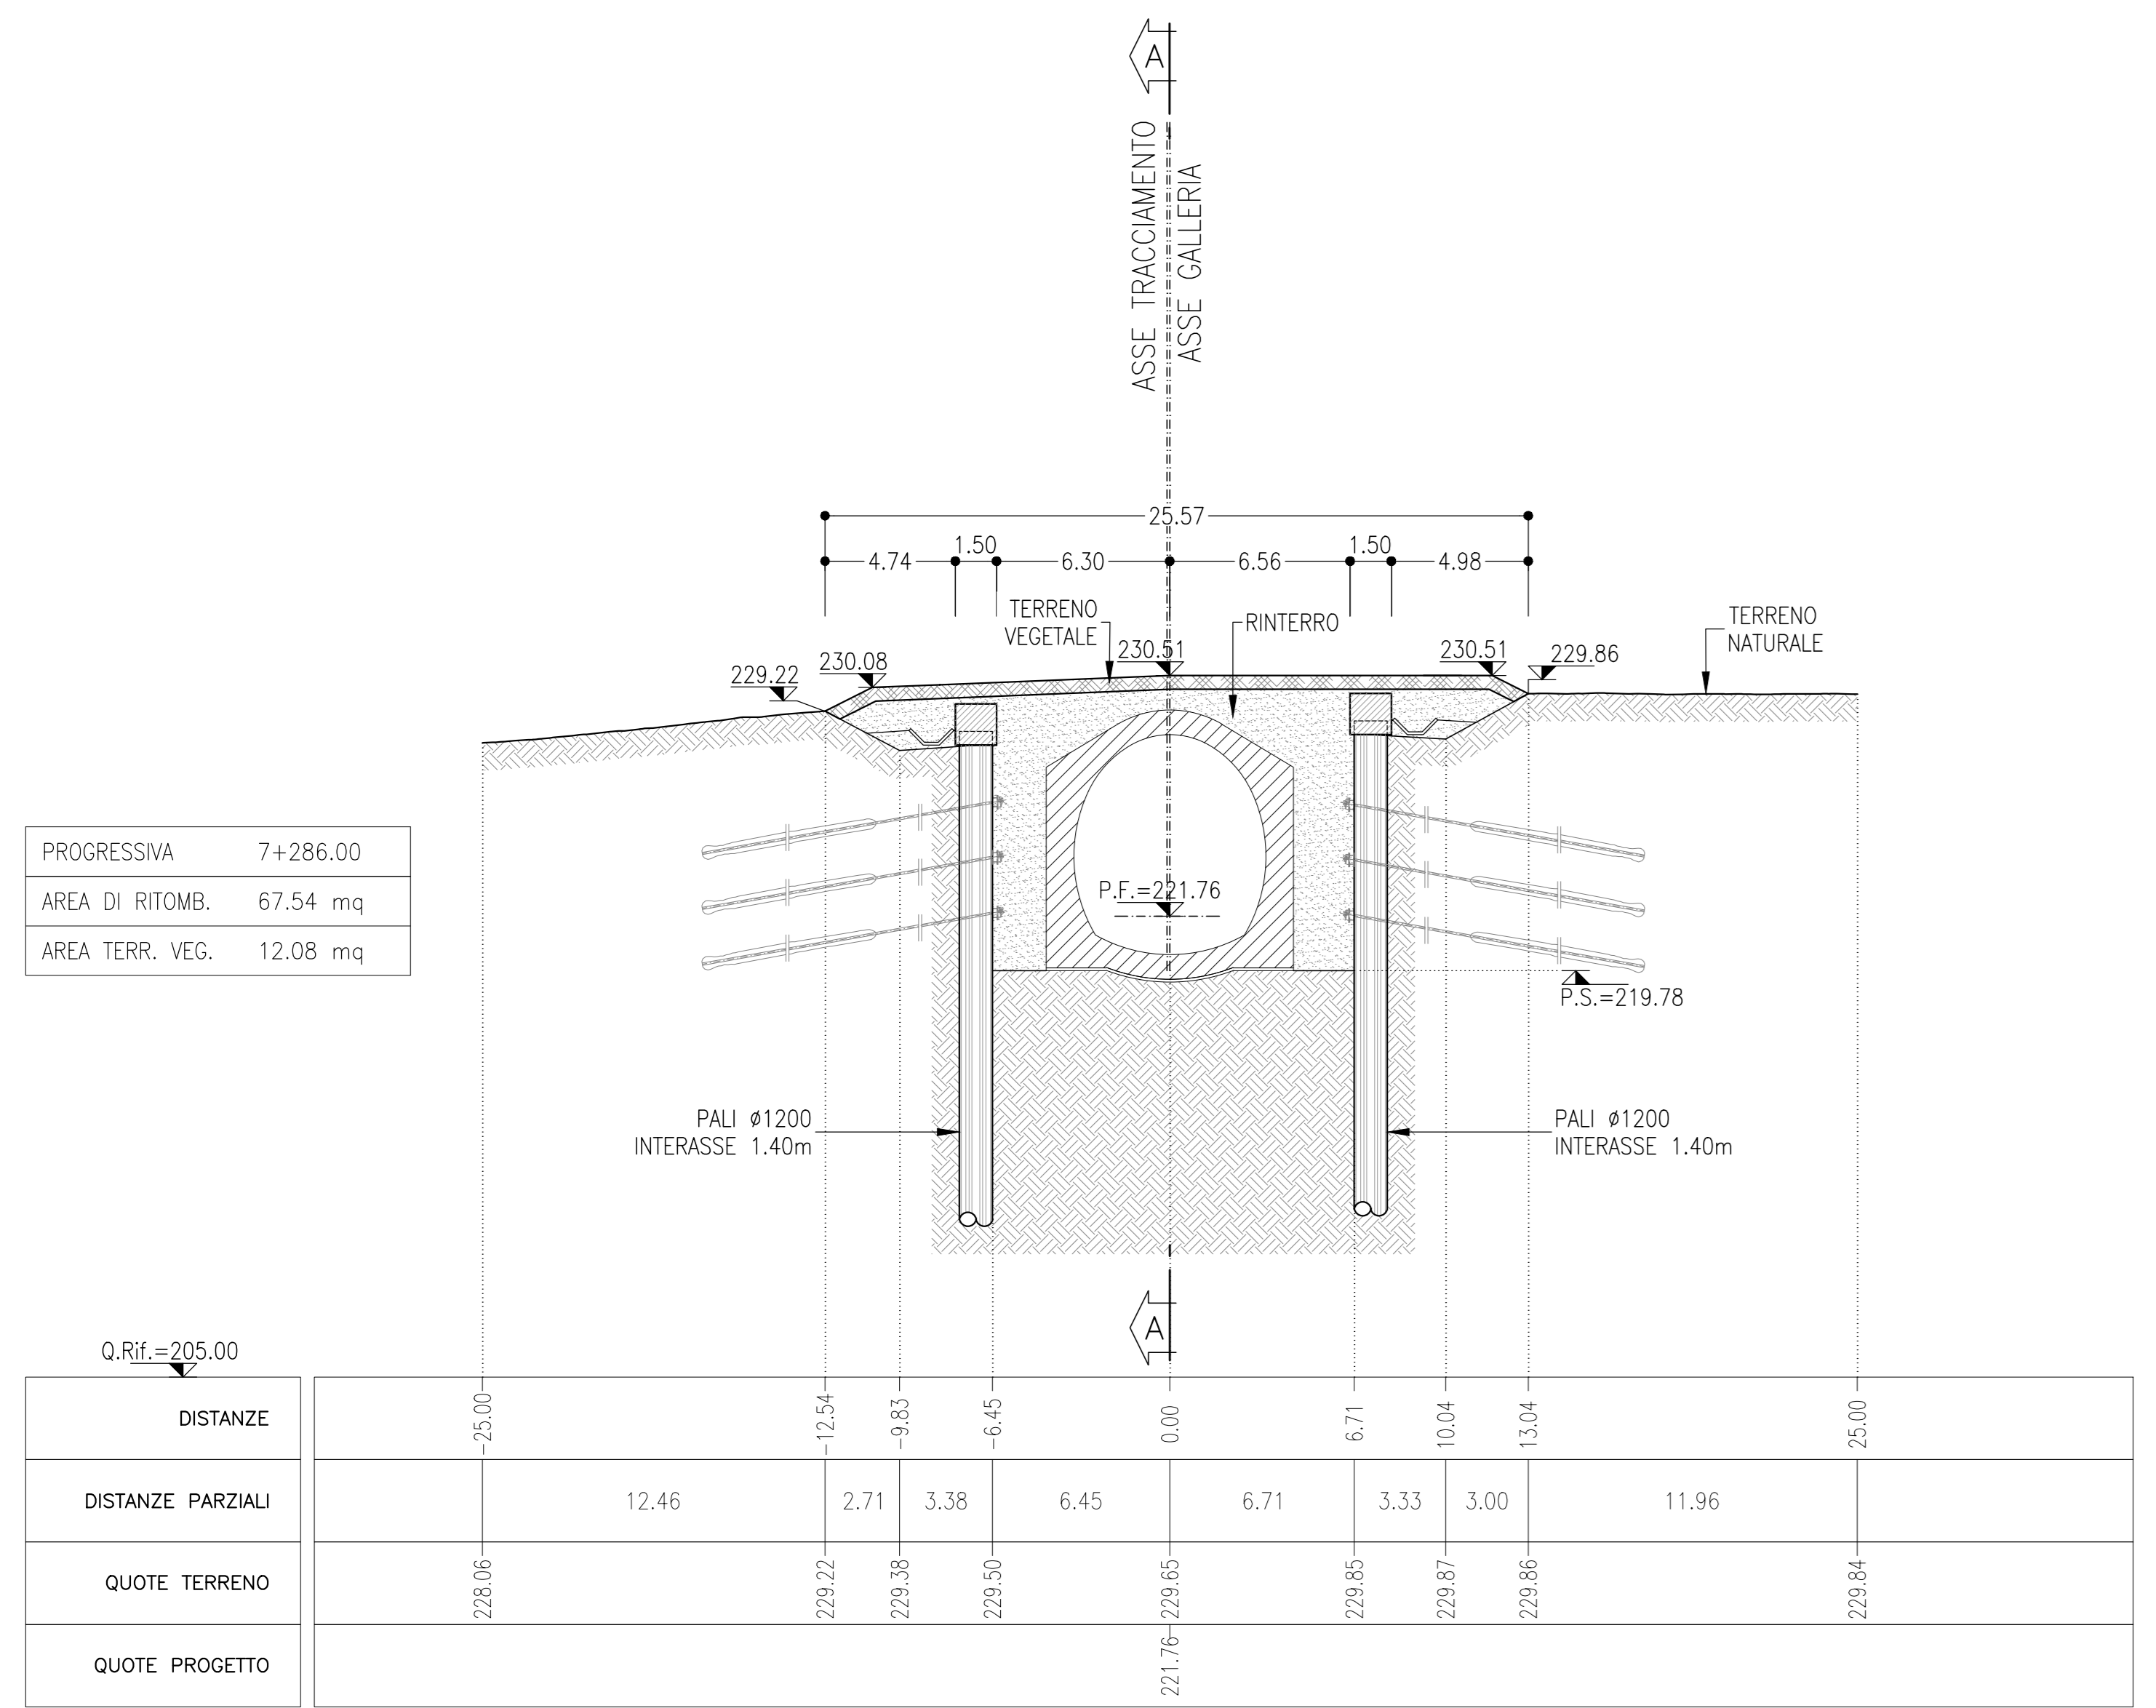

SEZIONE E-E
SCALA 1:200
SEZIONE TRASVERSALE

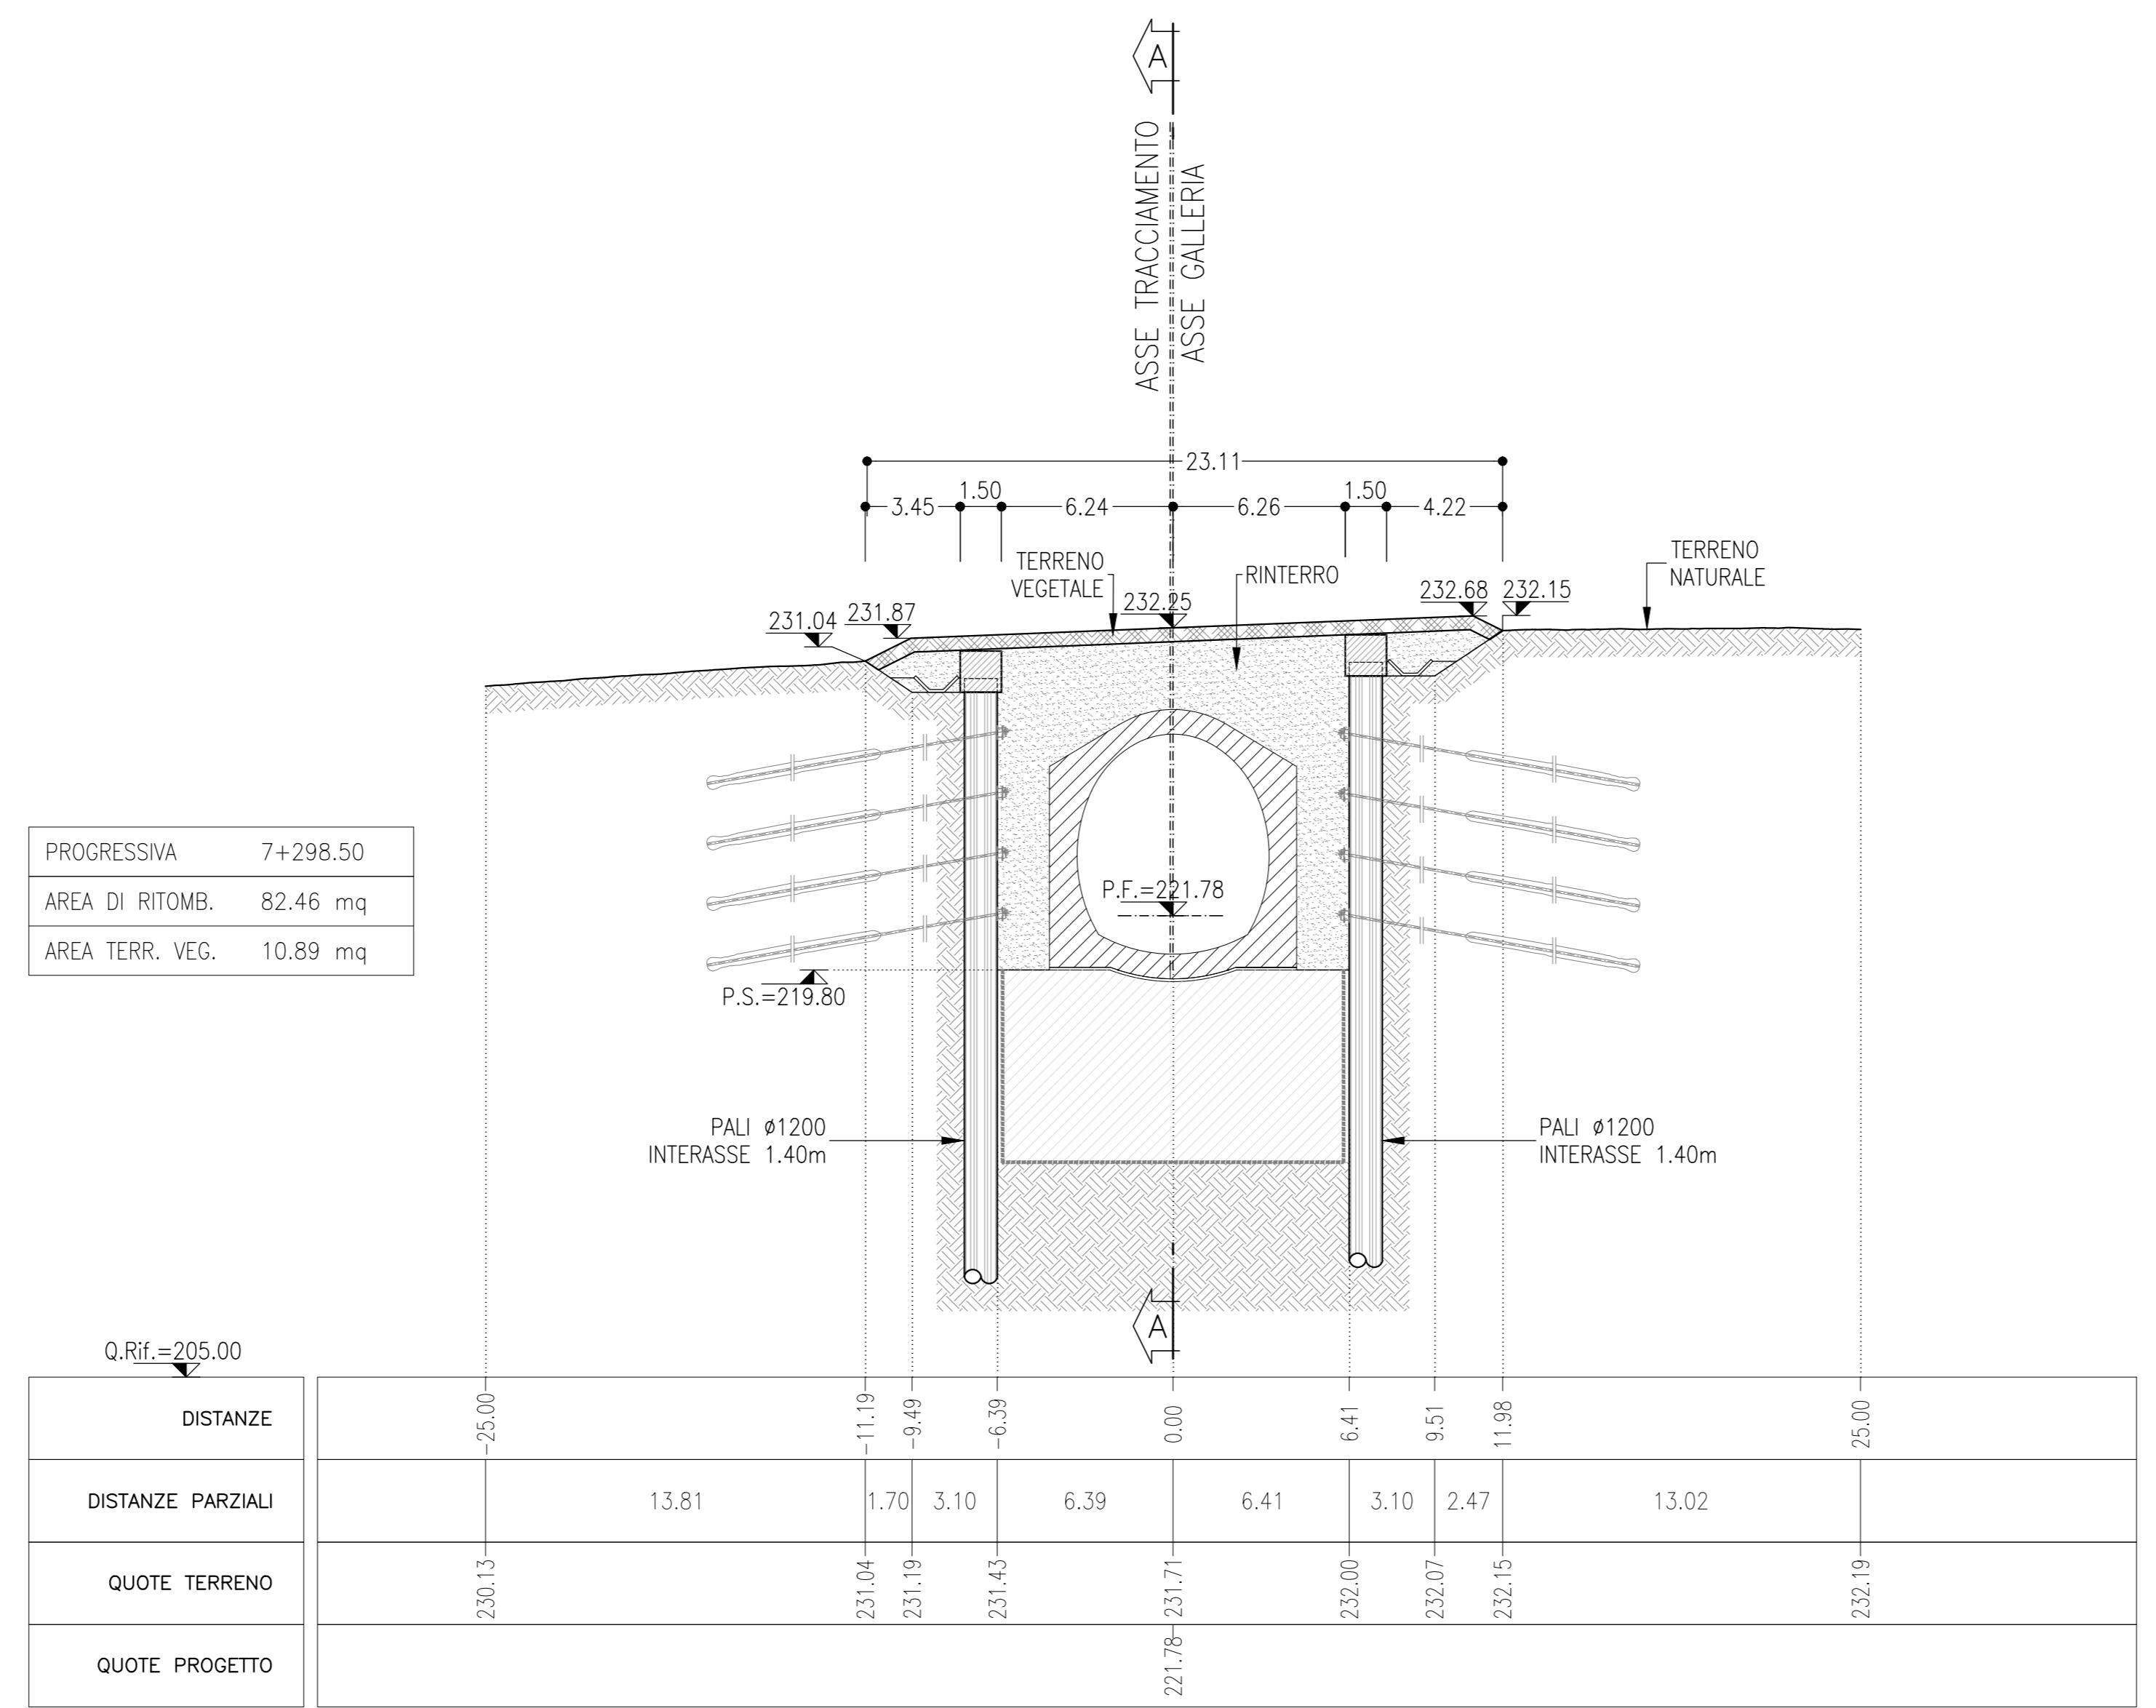

SEZIONE F-F
SCALA 1:200
SEZIONE TRASVERSALE

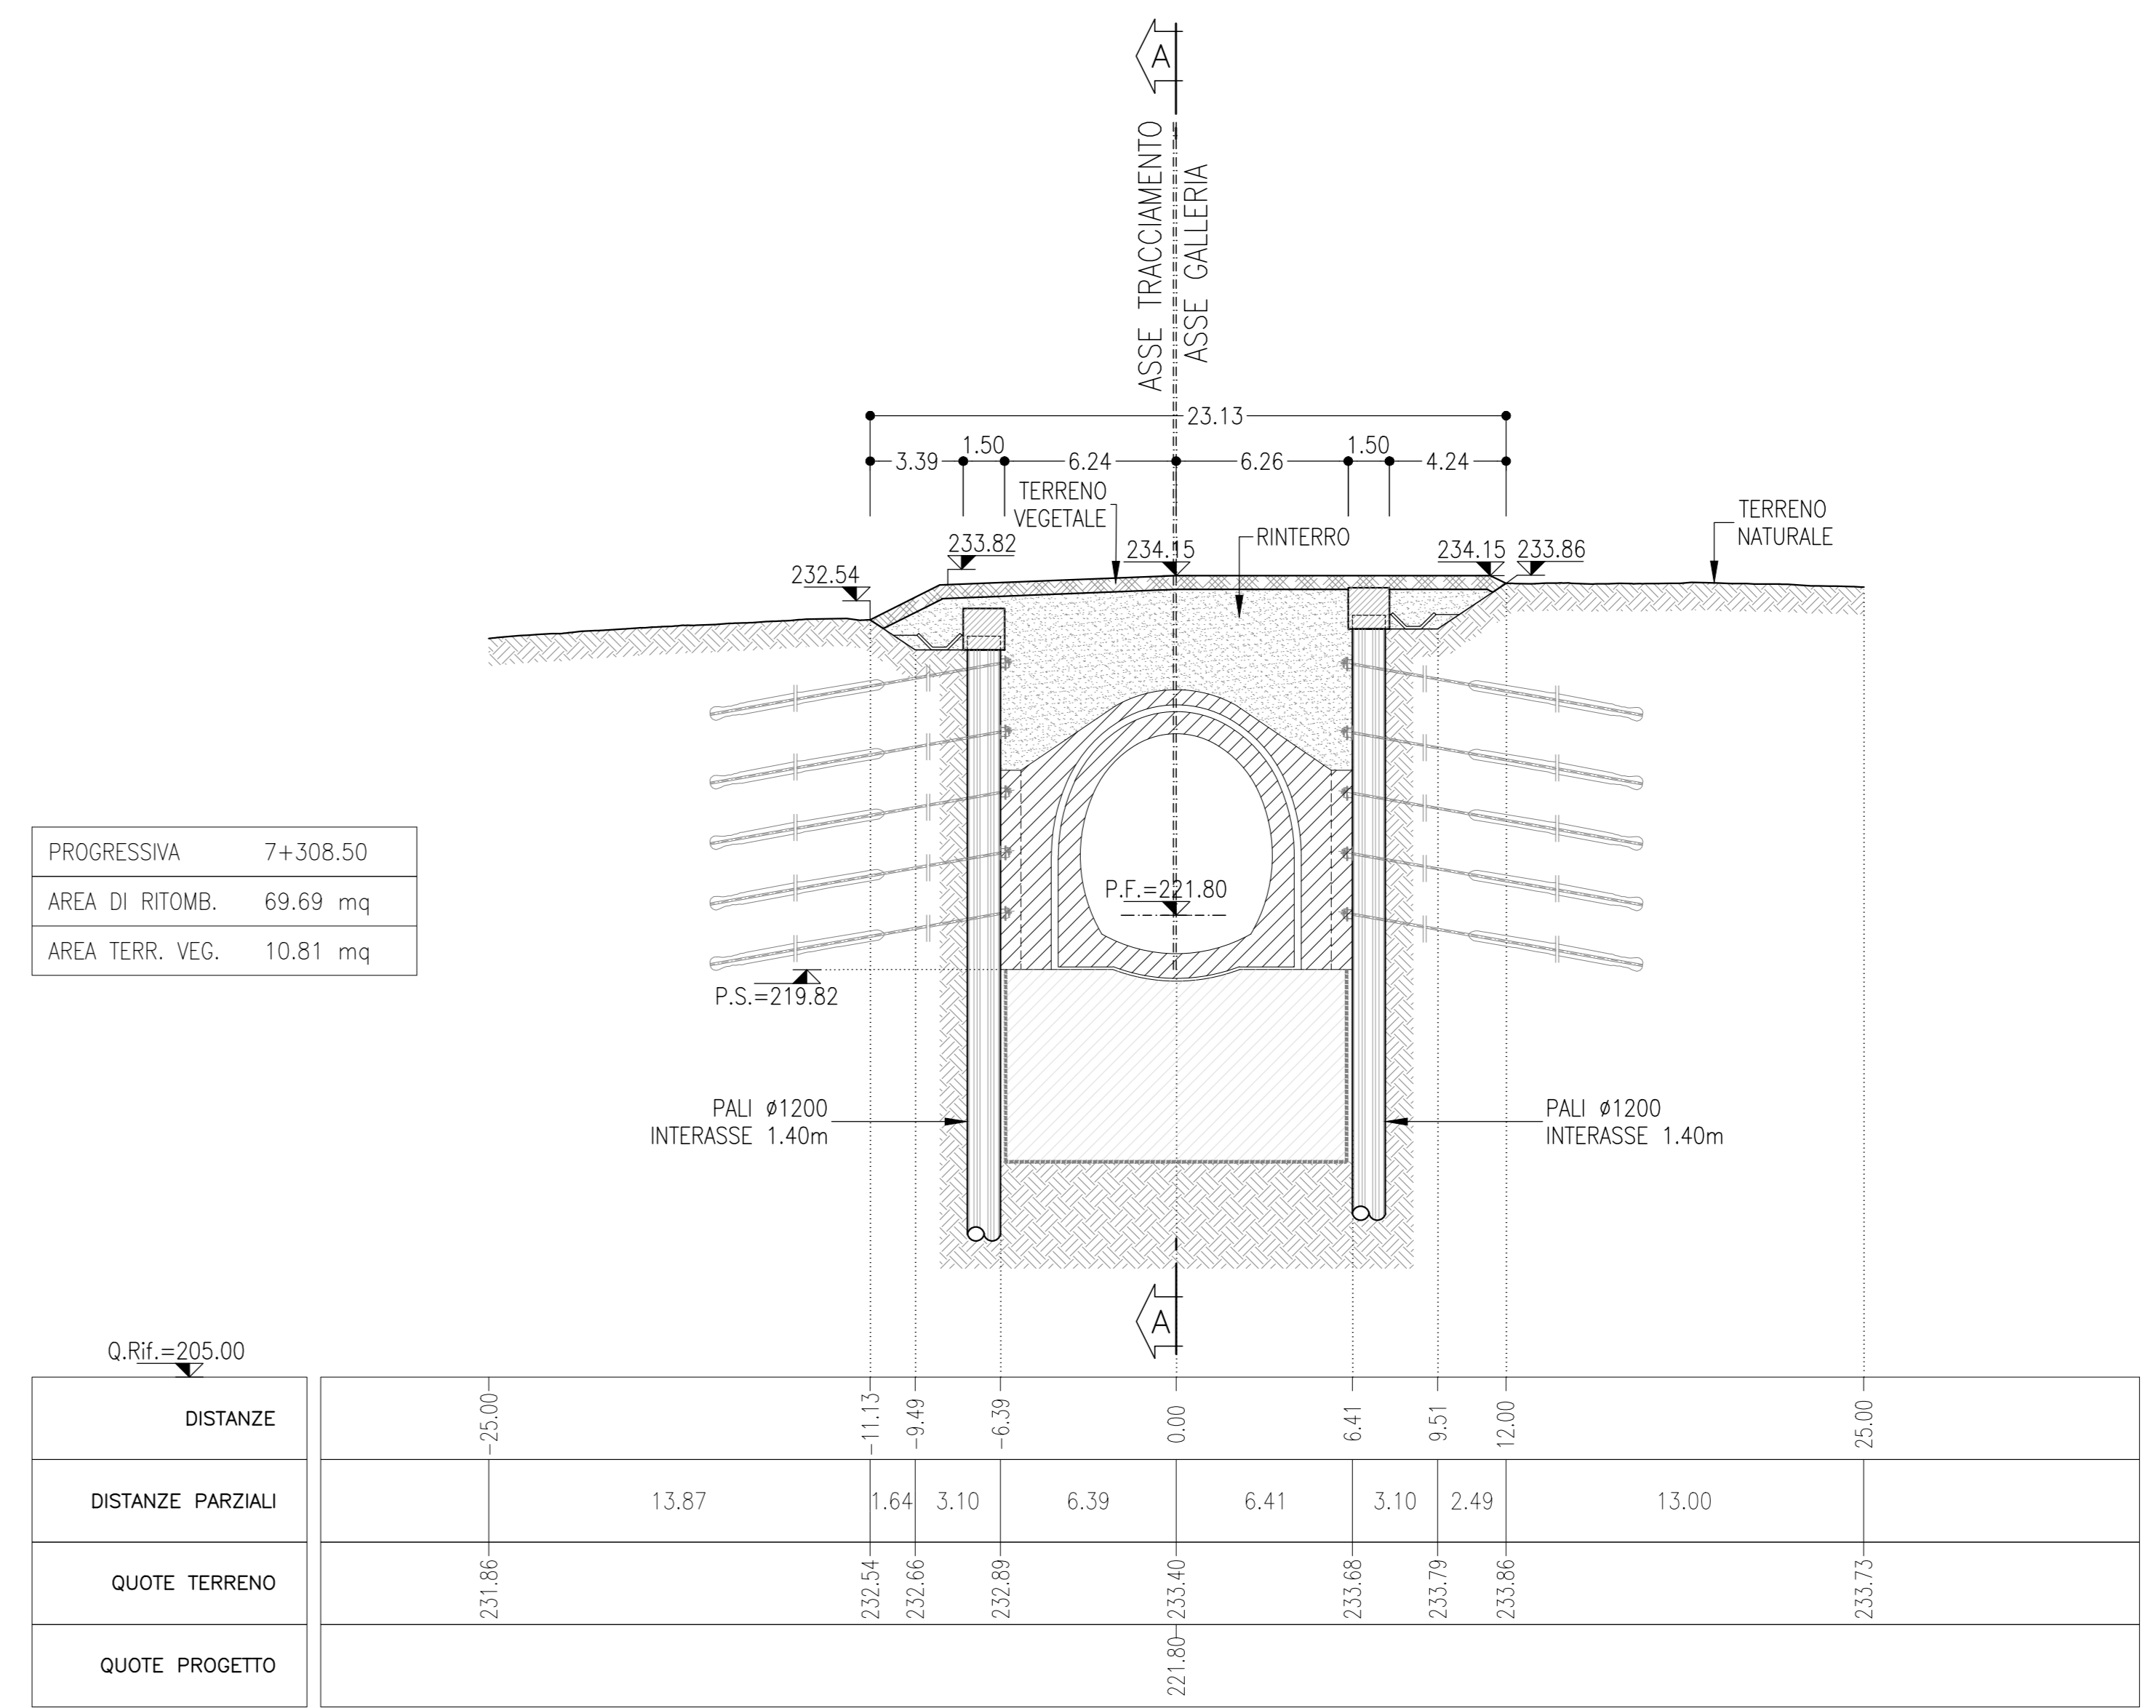

NOTE

- EVENTUALI DIFFERENZE TRA LE MISURE DI QUOTE TOTALI E LA SOMMATORIA DELLE MISURE DI QUOTE PARZIALI SONO DOVUTE AD ARROTONDAMENTI AUTOMATICI
- PER LE CARATTERISTICHE DEI MATERIALI E NOTE DI CARATTERE GENERALE SI RIMANDA ALL'ELABORATO RS3E5007SPGN000001

LEGENDA

P.F.= PIANO DEL FERRO

COMMITTENTE: **RFI** (Rete Ferroviaria Italiana) - Gruppo Ferrovie dello Stato Italiane

PROGETTAZIONE: **ITALFERRA** (Gruppo Ferrovie dello Stato Italiane)

DIRETTRICE FERROVIARIA MESSINA - CATANIA - PALERMO

NUOVO COLLEGAMENTO PALERMO - CATANIA

U.O. GALLERIE

PROGETTO DEFINITIVO

TRATTA DITTANO - CATANUOVO

GALLERIA LIBERTINIA - IMBOCCO LATO PALERMO

Sistemazione definitiva - Sezioni caratteristiche

SCALA: 1:200

COMMESSA: L0707 W9 CA0300 O01 A

Rev.	Descrizione	Redatto	Data	Verificato	Data	Approvato	Data	Autorizzato	Data
A	Emissione definitiva	[Signature]	04/10/2019	[Signature]	04/10/2019	[Signature]	04/10/2019	[Signature]	04/10/2019

File: RS3E5007WRGA030001A.dwg | A. EMB. 1039