

NOTE

- EVENTUALI DIFFERENZE TRA LE MISURE DI QUOTE TOTALI E LA SOMMATORIA DELLE MISURE DI QUOTE PARZIALI SONO DOVUTE AD ARROTONDAMENTI AUTOMATICI
- PER LE CARATTERISTICHE DEI MATERIALI E NOTE DI CARATTERE GENERALE SI RIMANDA ALL'ELABORATO RS3E50D07SPGN000001

LEGENDA

P.F. = PIANO DEL FERRO
P.S. = PIANO DI SCAVO
Q.C. = QUOTA CORDOLO

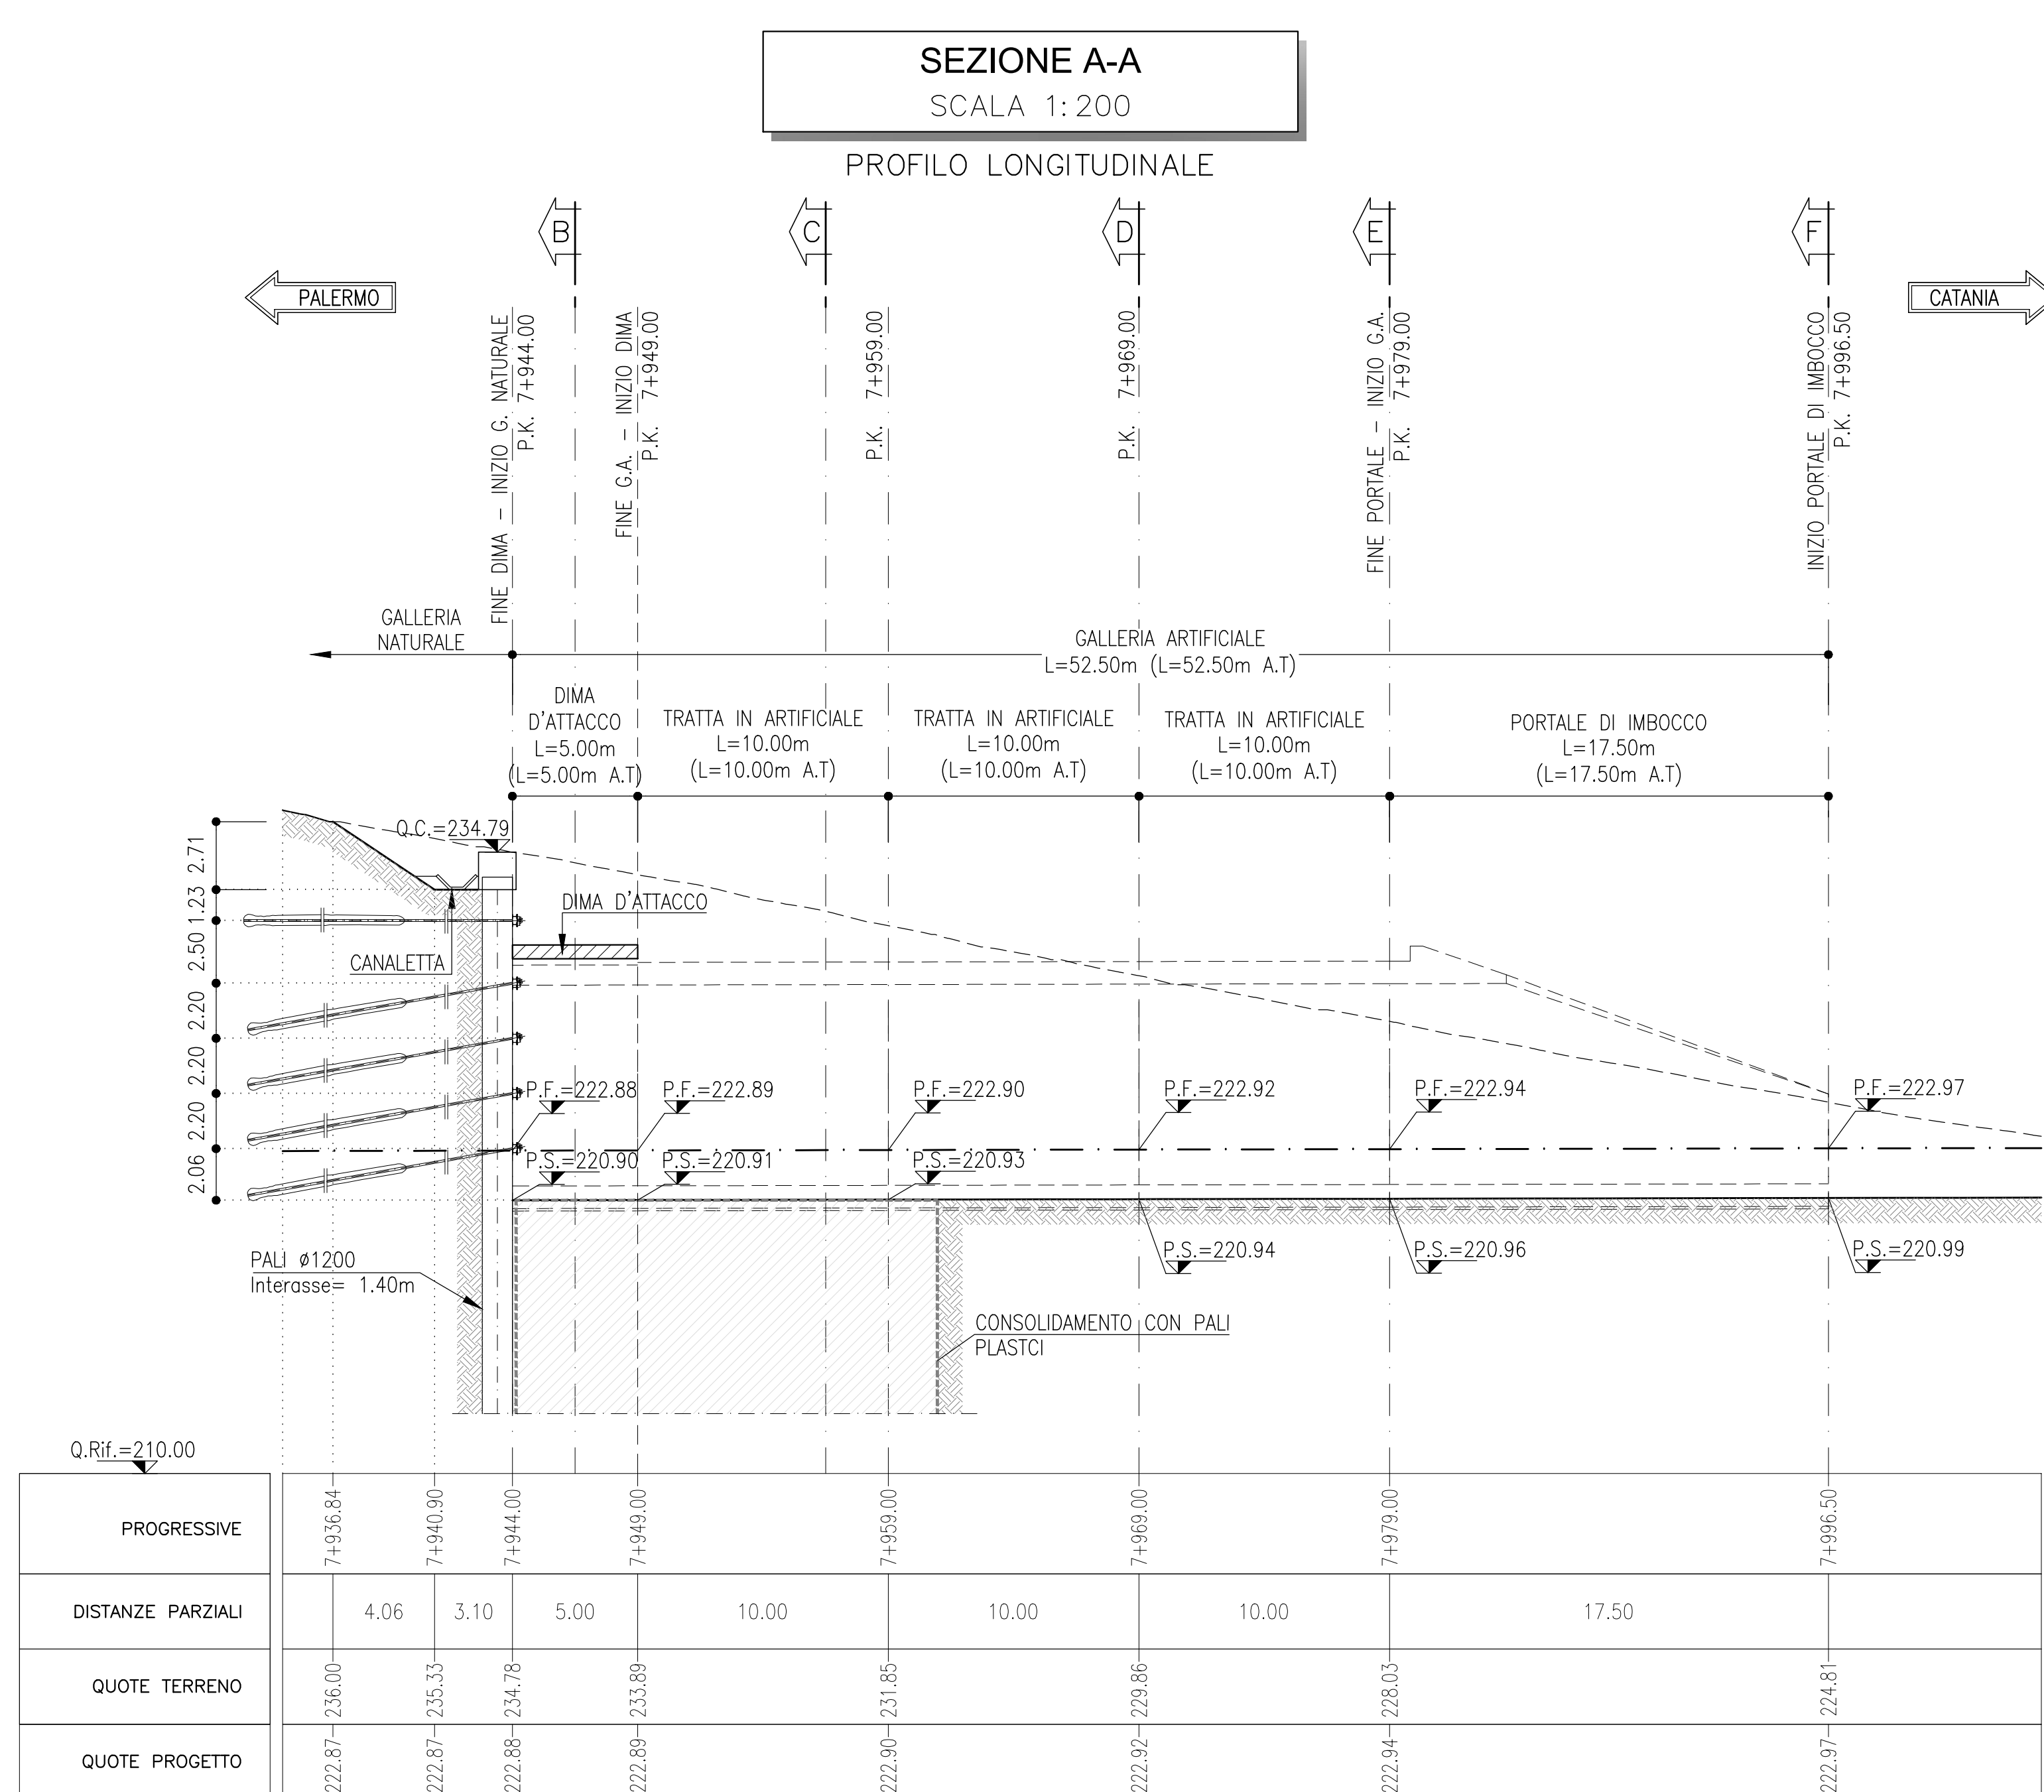


TABELLA DI TRACCIAMENTO

P.to	X	Y	Z
A	4154465.9043	2479981.2166	227.12
B	4154470.5308	2479966.5280	228.92
C	4154462.4368	2479941.1906	233.96
D	4154469.0705	2479938.9557	233.29
E	4154475.7041	2479936.7209	232.62
F	4154483.8048	2479962.0563	227.39
G	4154490.3430	2479967.3299	225.73

COMMITTENTE: **RFI**
GRUPPO FERROVIARIO ITALIANO

PROGETTAZIONE: **ITALFERR**
GRUPPO FERROVIE DELLO STATO ITALIANE

DIRETTRICE FERROVIARIA MESSINA - CATANIA - PALERMO
NUOVO COLLEGAMENTO PALERMO - CATANIA

U.O. GALLERIE

PROGETTO DEFINITIVO
TRATTA DITTAINO - CATENANUOVA

GALLERIA LIBERTINIA - IMBOCCO LATO CATANIA
 Fase provvisoria - Planimetria e profilo longitudinale

SCALA: **1:200**

COMMESSA	LOTTO	FASE	ENTE	TIPO DOC.	OPERADISCIPLINA	PROGR.	REV.
RS3E	510	D07	L9	G10200	001	A	

Rev.	Descrizione	Redatto	Data	Verificato	Data	Approvato	Data	Autorizzato Data
A	Emissione esecutiva	[Signature]	04/12/2019	[Signature]	04/12/2019	[Signature]	04/12/2019	04/12/2019

File: RS3E50D07SPGN000001A.dwg n. Elab. 1044