




**SEZIONE B-B**  
SCALA 1:200  
SEZIONE TRASVERSALE

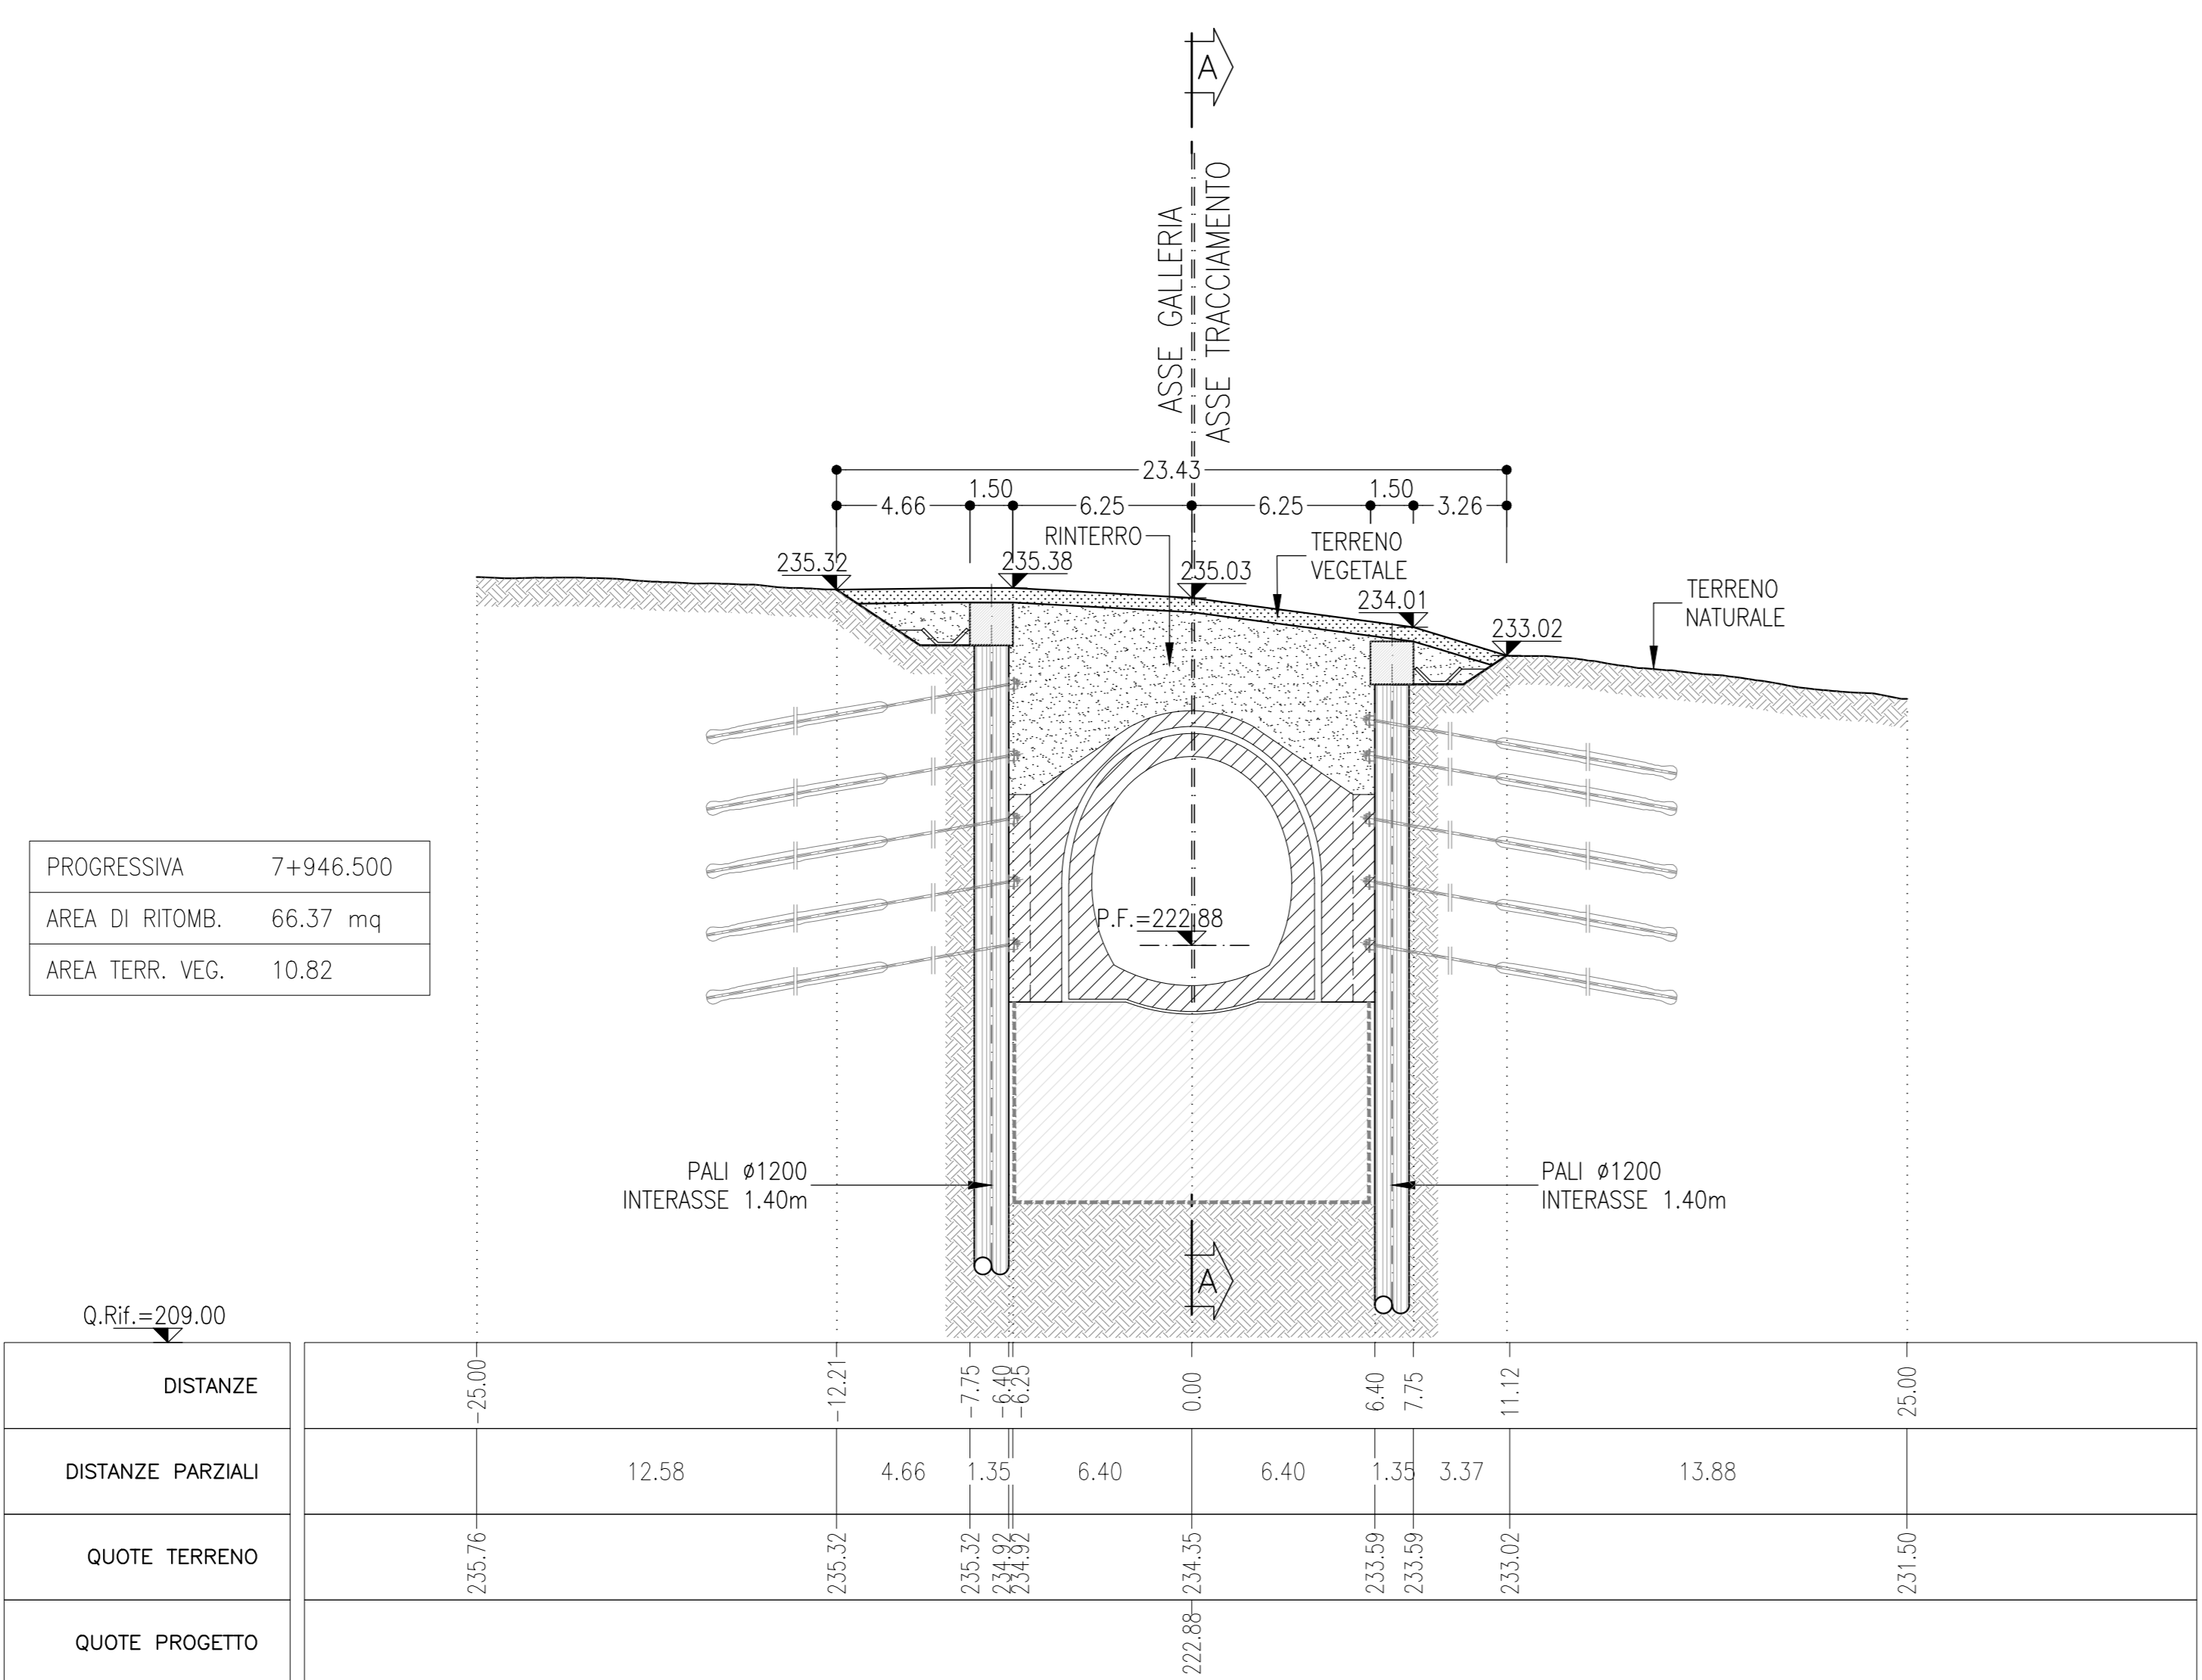


**SEZIONE C-C**  
SCALA 1:200  
SEZIONE TRASVERSALE

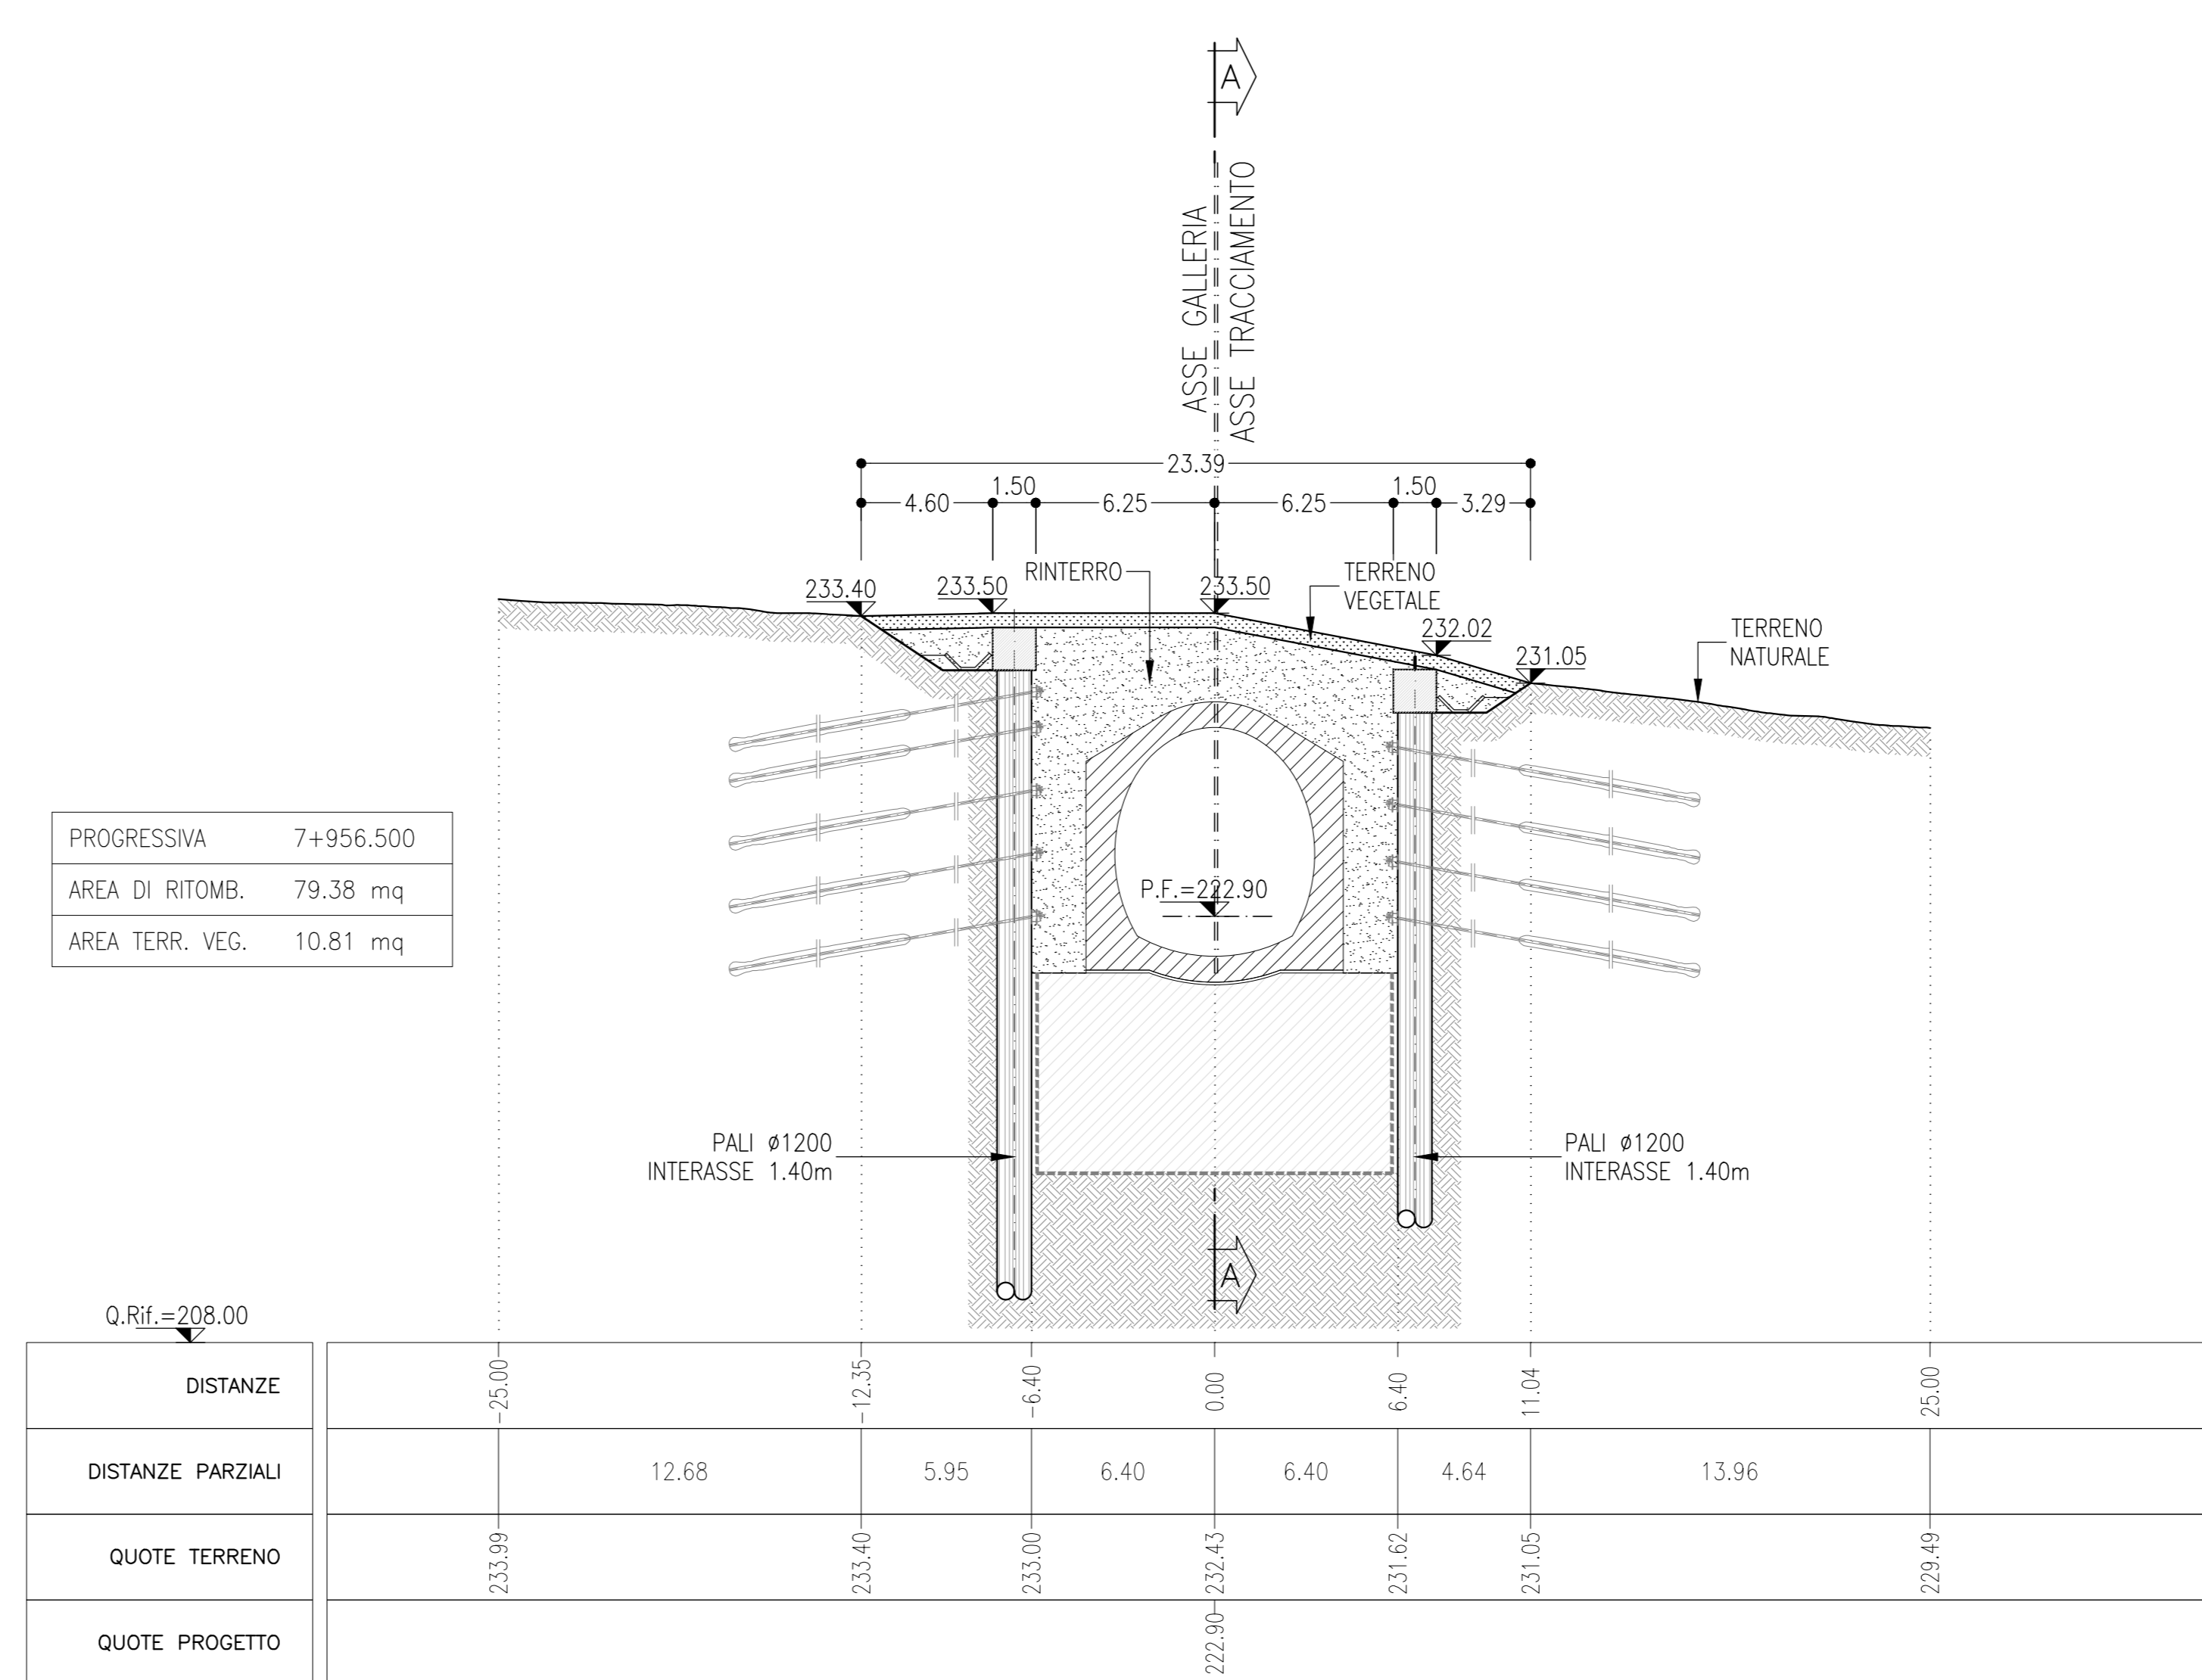


**SEZIONE D-D**  
SCALA 1:200  
SEZIONE TRASVERSALE

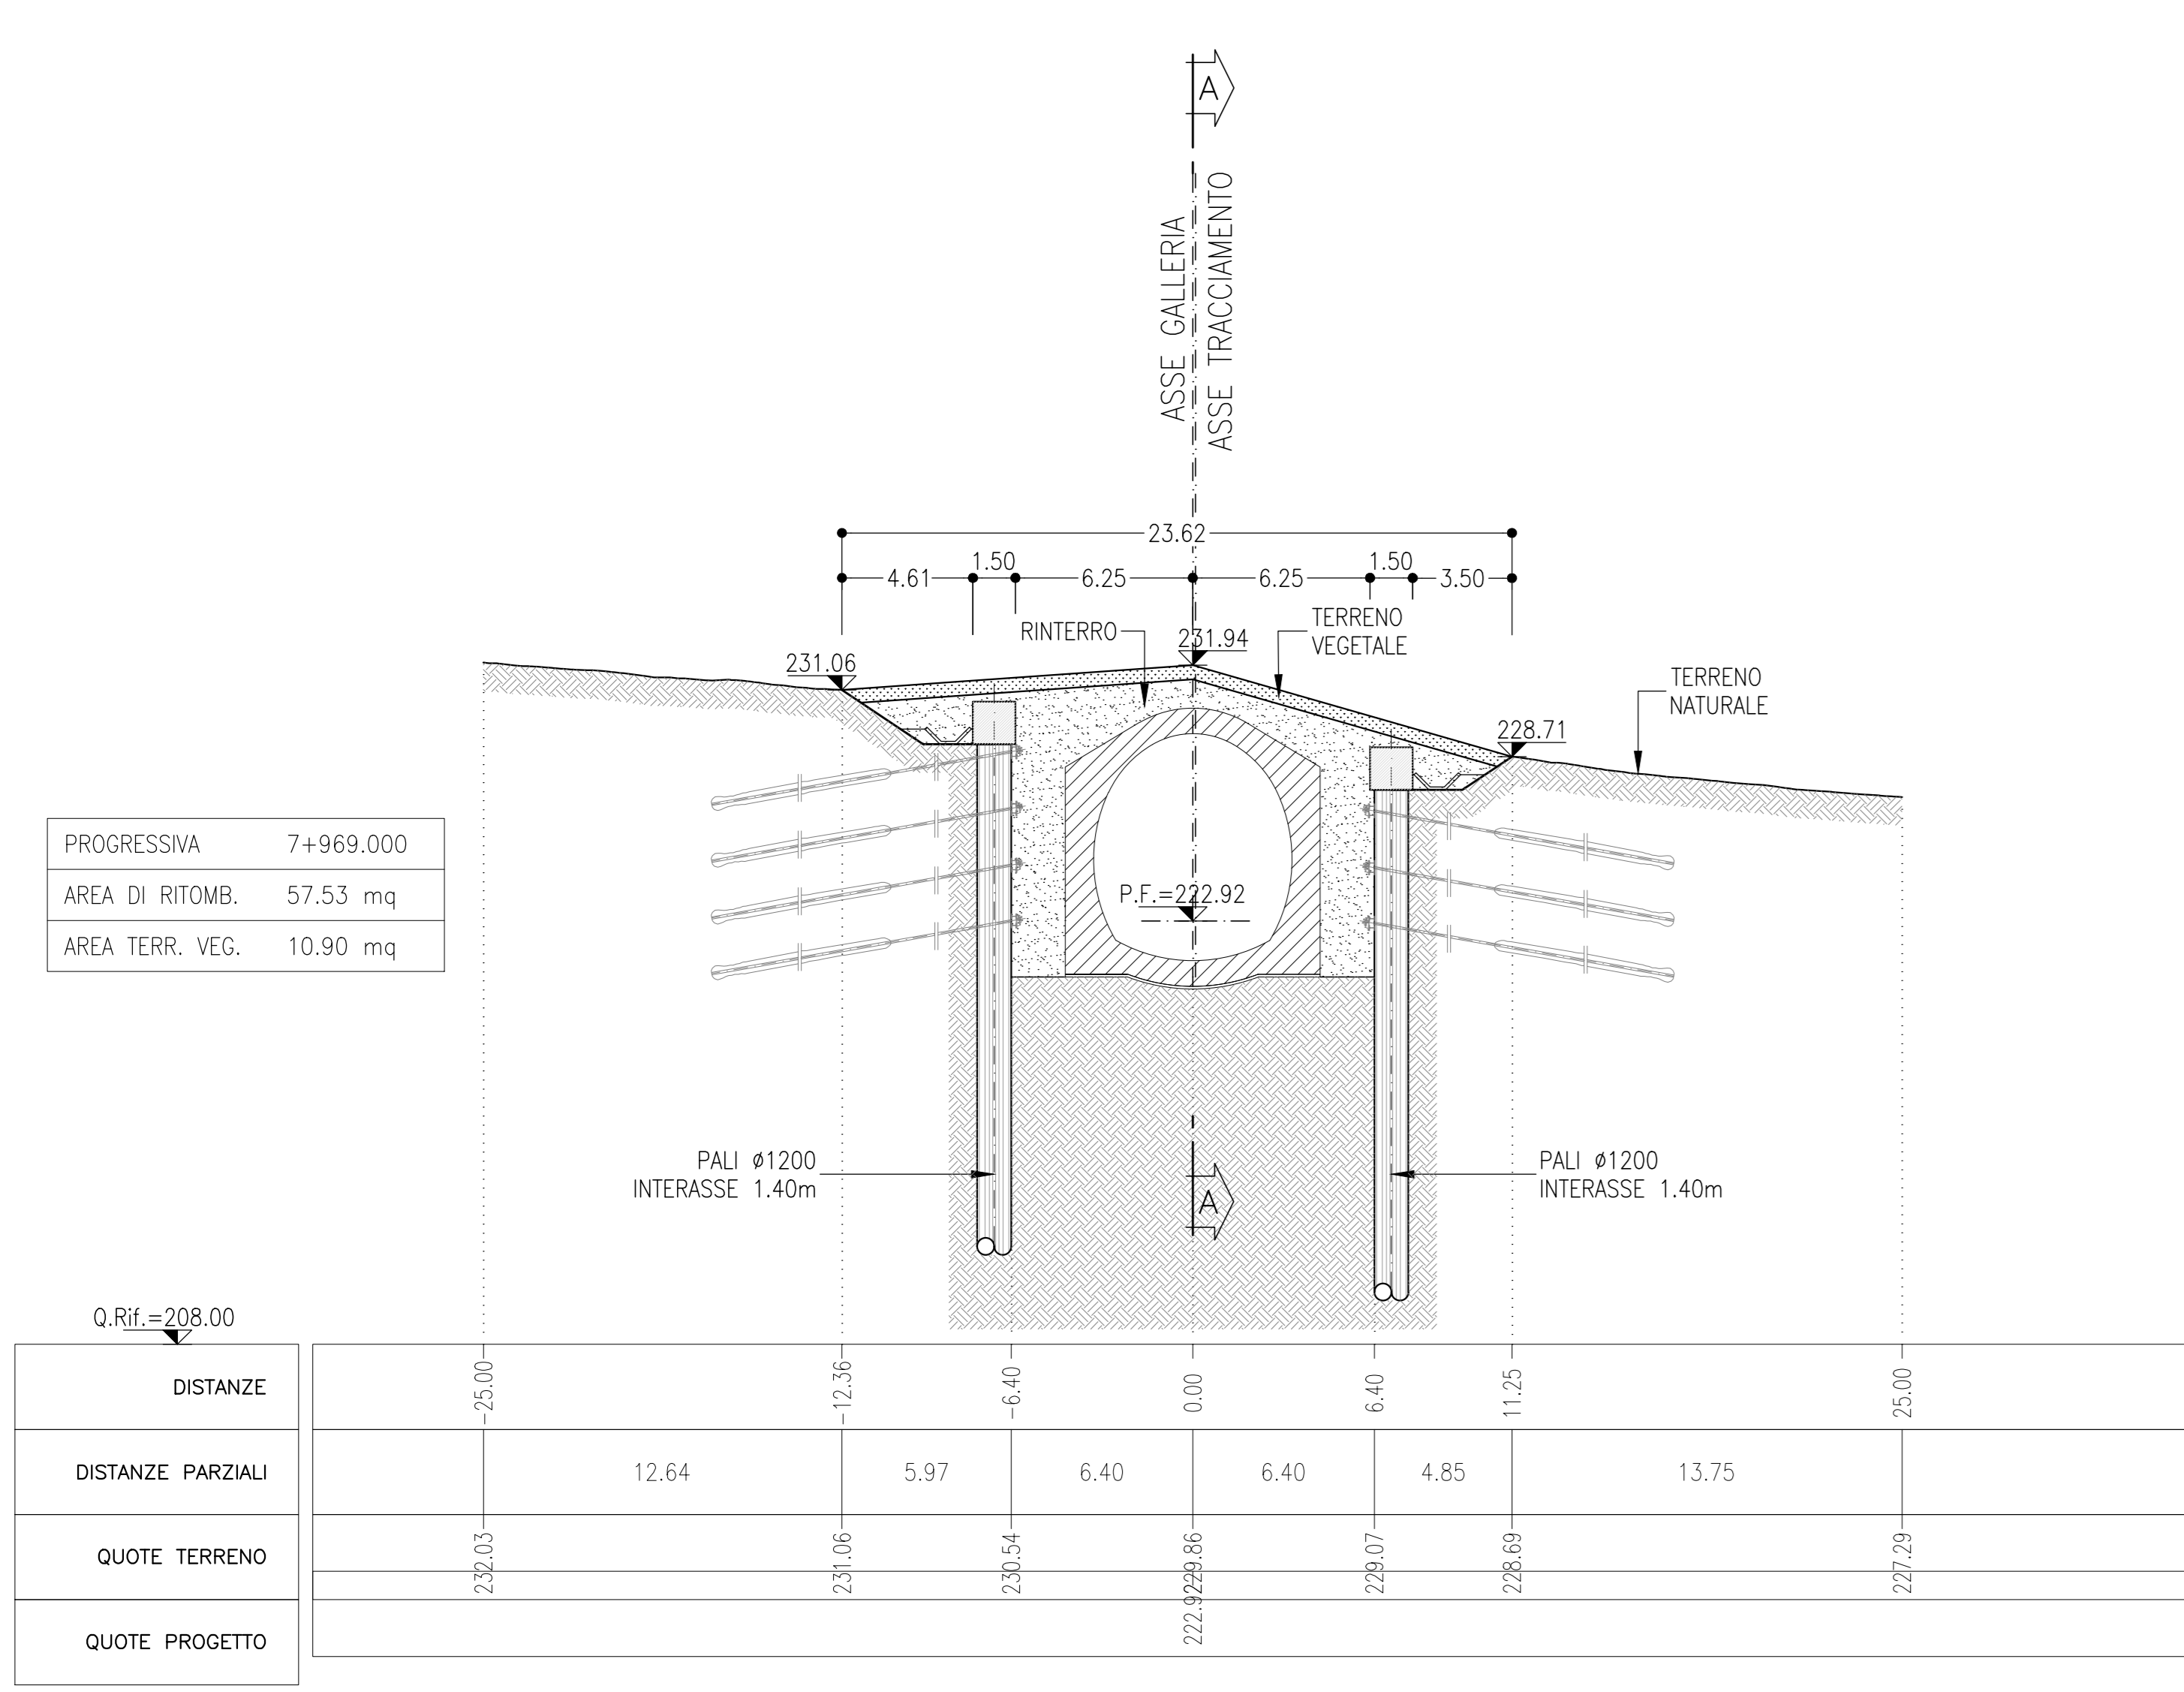

**SEZIONE E-E**  
SCALA 1:200  
SEZIONE TRASVERSALE

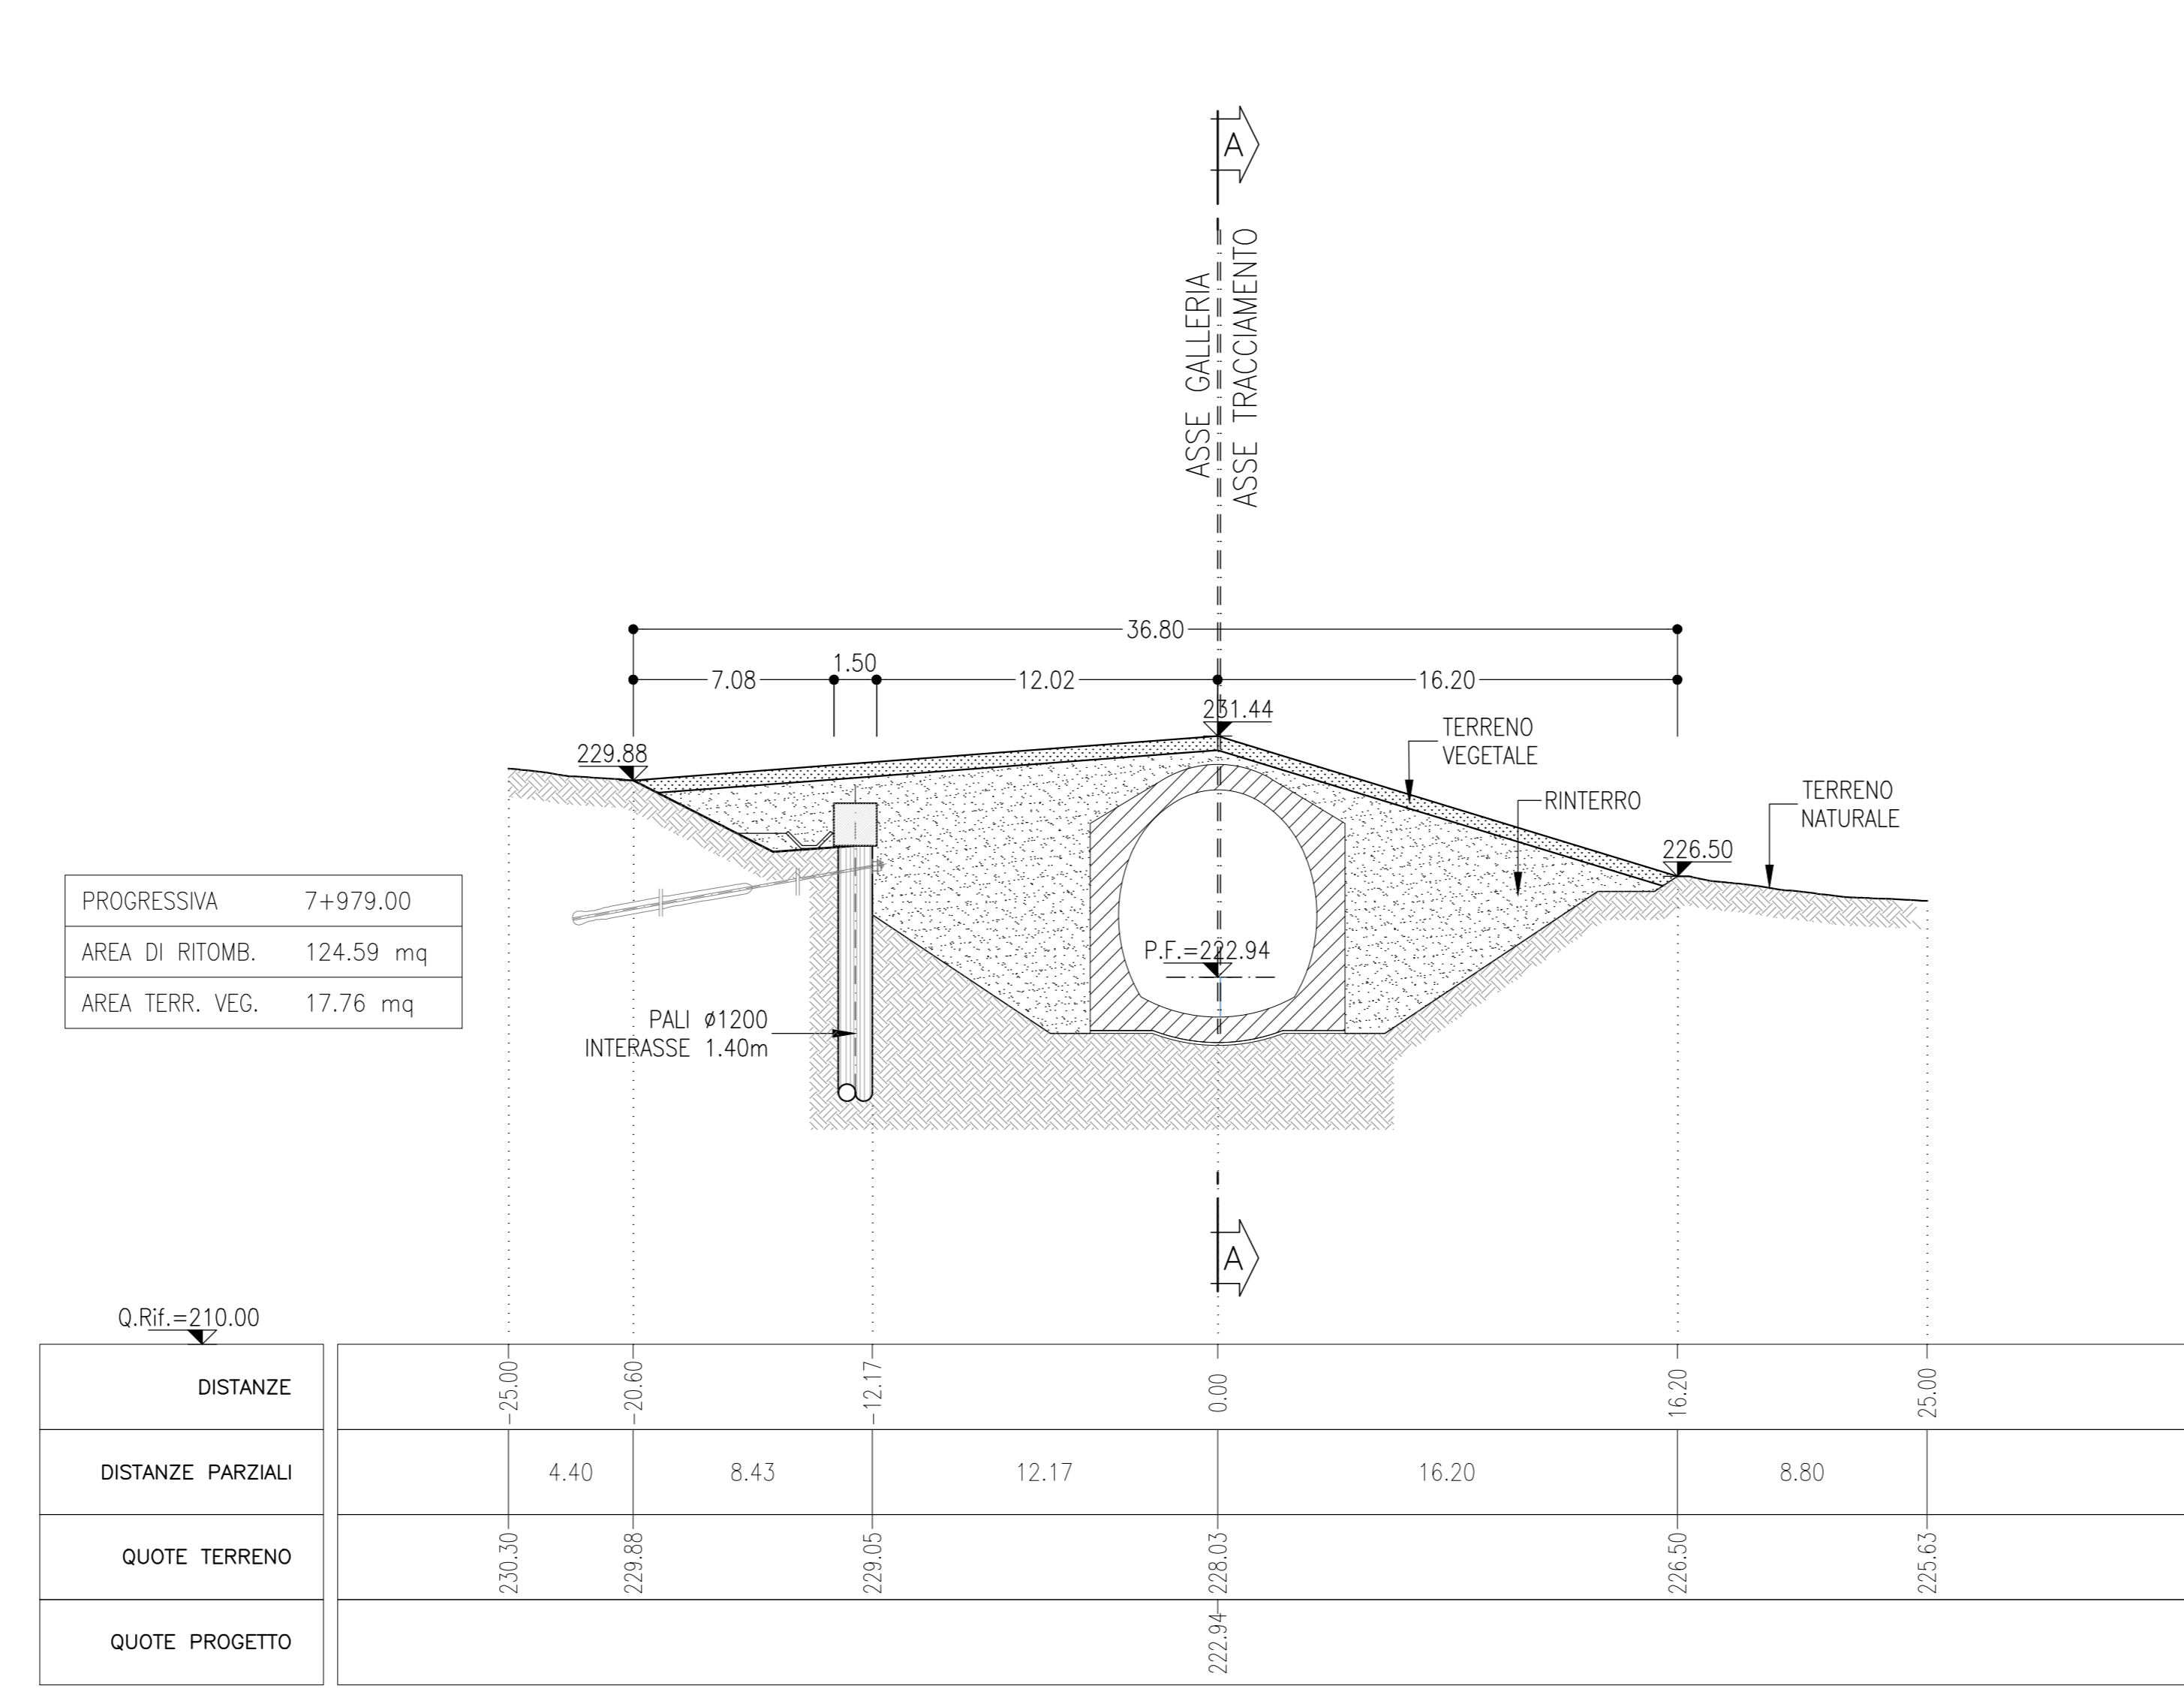

**SEZIONE F-F**  
SCALA 1:200  
SEZIONE TRASVERSALE

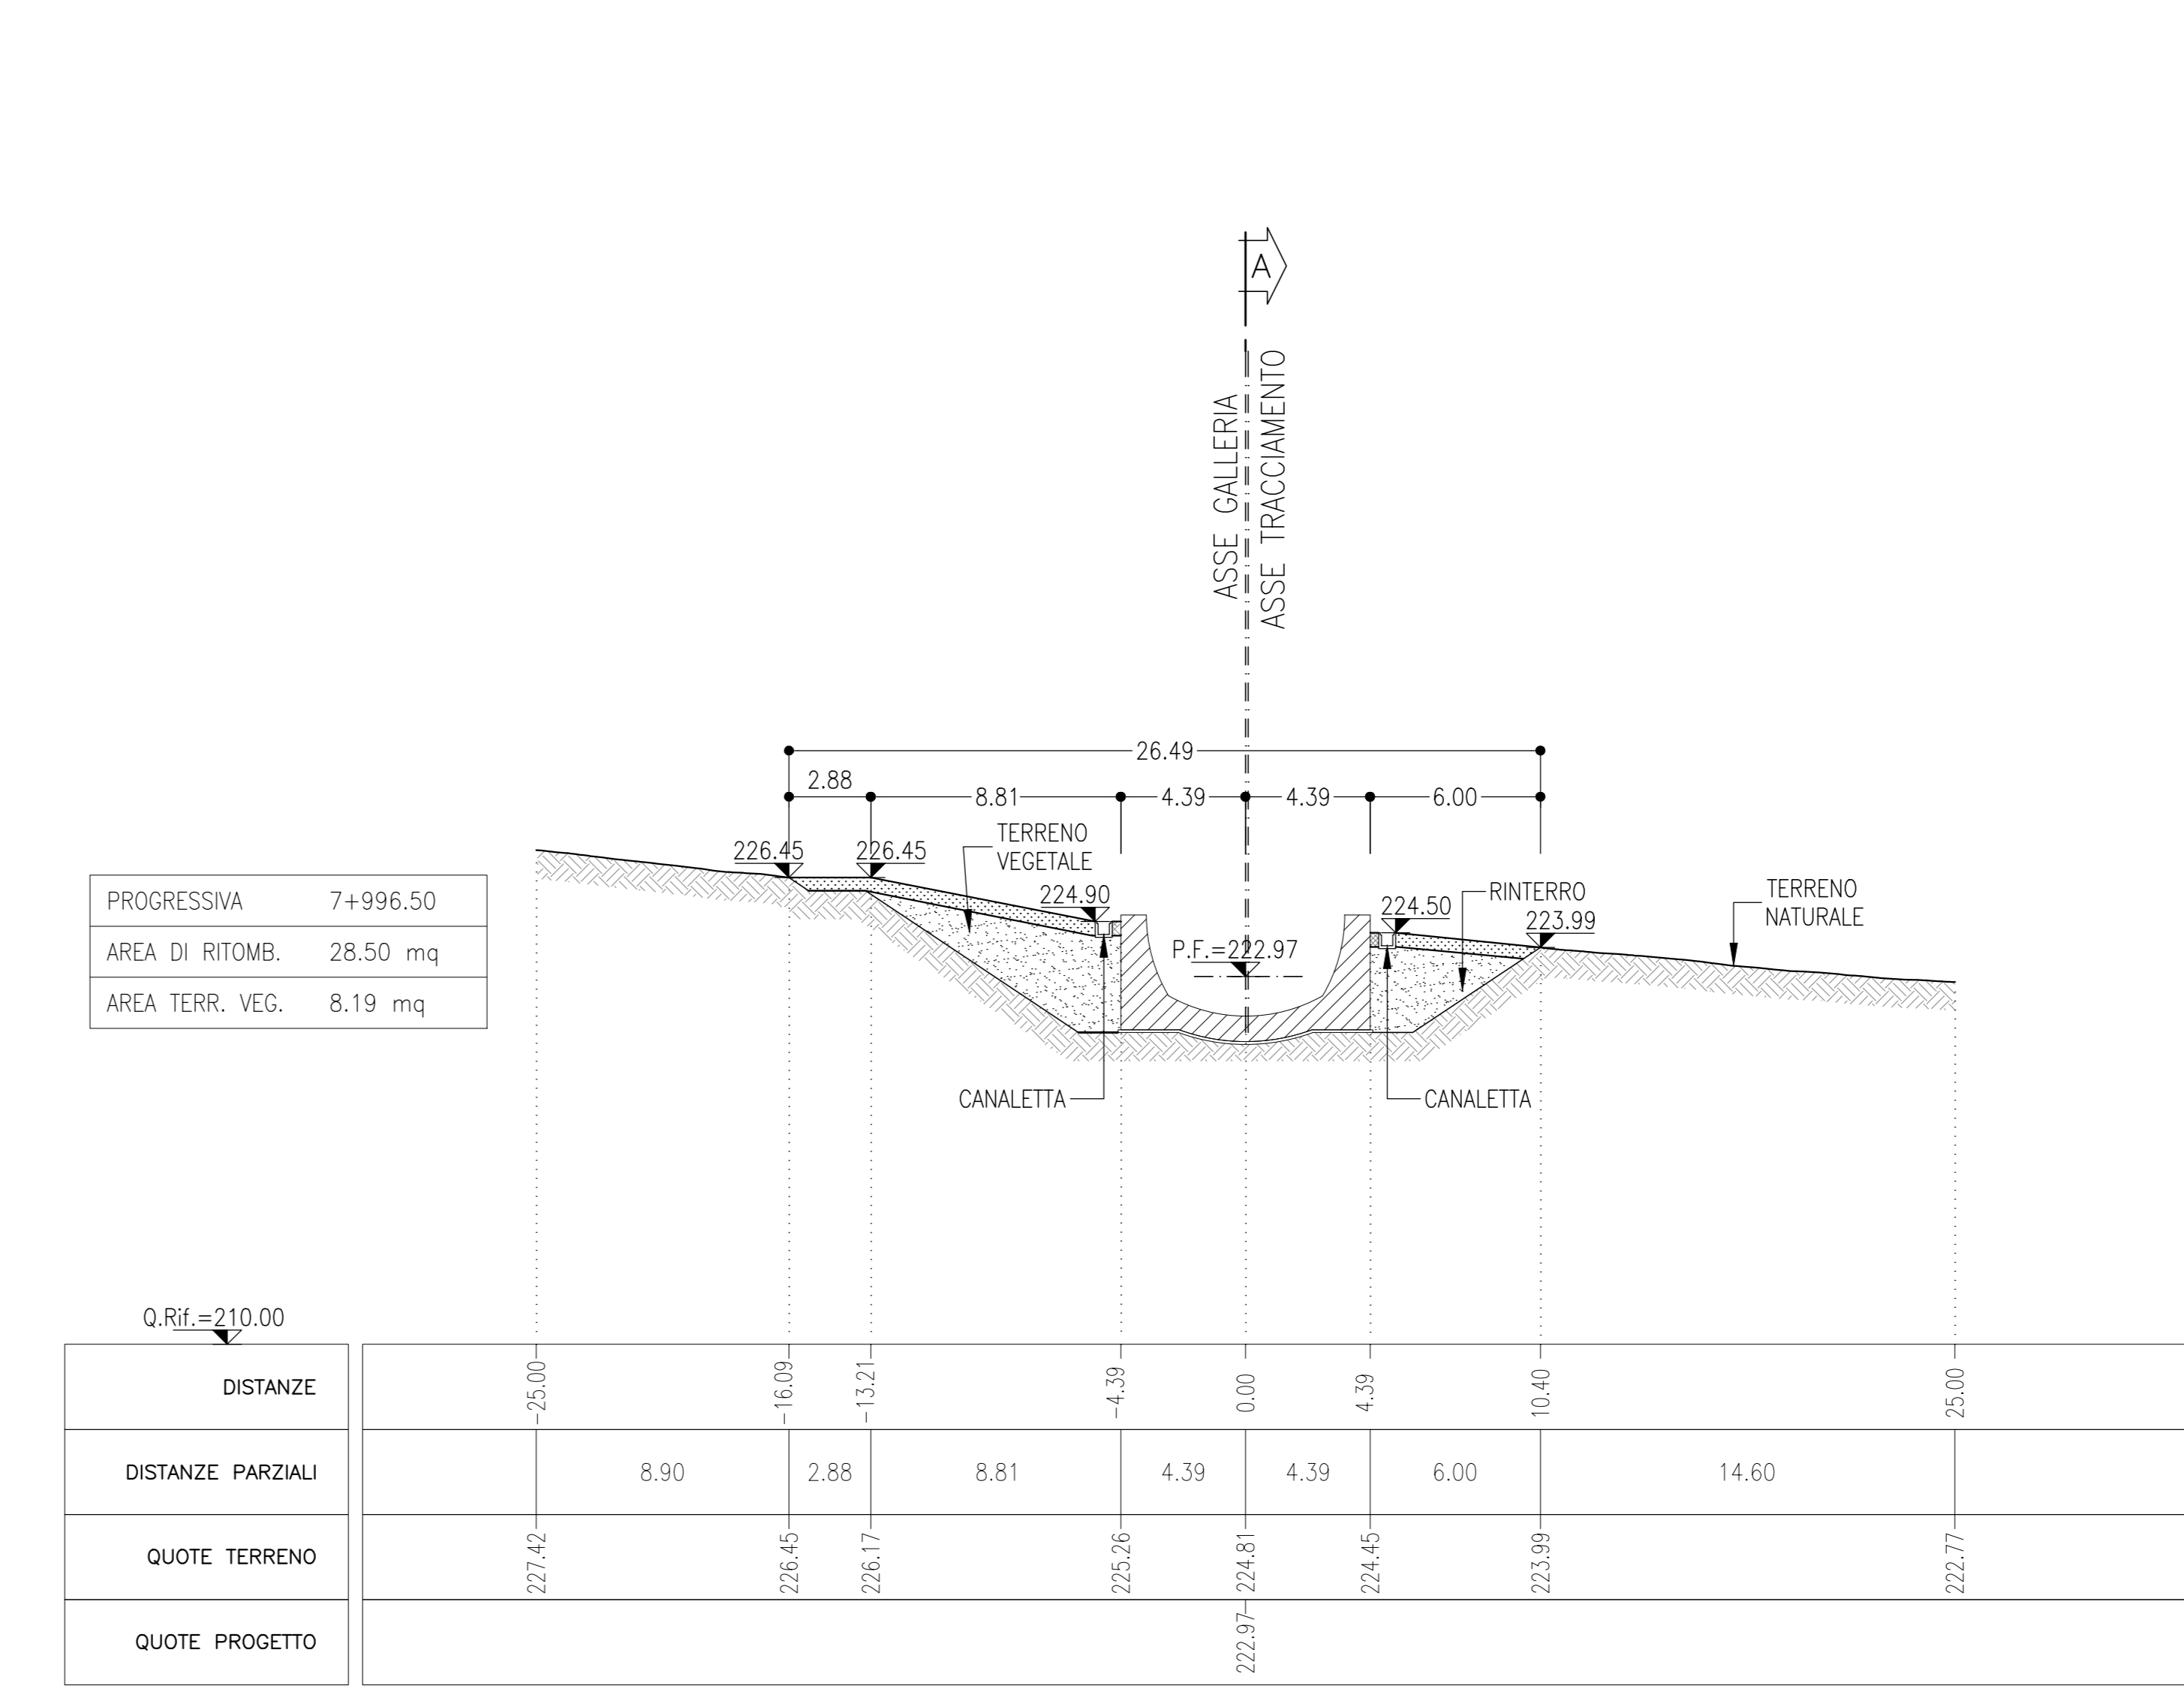

**NOTE**

- EVENTUALI DIFFERENZE TRA LE MISURE DI QUOTE TOTALI E LA SOMMATORIA DELLE MISURE DI QUOTE PARZIALI SONO DOVUTE AD ARROTONDAMENTI AUTOMATICI
- PER LE CARATTERISTICHE DEI MATERIALI E NOTE DI CARATTERE GENERALE SI RIMANDA ALL'ELABORATO RS3E50D07SPGND00001

**LEGENDA**

P.F.= PIANO DEL FERRO

COMMITTENTE: **R.F.I. RETE FERROVIARIA ITALIANA GRUPPO FERROVIE DELLO STATO ITALIANO**

PROGETTAZIONE: **ITALFERRA**

**DIRETTRICE FERROVIARIA MESSINA - CATANIA - PALERMO**

**NUOVO COLLEGAMENTO PALERMO - CATANIA**

**U.O. GALLERIE**

**PROGETTO DEFINITIVO**

**TRATTA DITTANO - CATENANUOVA**

GALLERIA LIBERTINIA - IMBOCCO LATO CATANIA

Sistemazione definitiva - Sezioni caratteristiche

SCALA: 1:200

Rev.	Descrizione	Redatto	Data	Verificato	Data	Approvato	Data	Autorizzato	Data
A	Creazione tavola	[Firma]	07/10/2019	[Firma]	07/10/2019	[Firma]	07/10/2019	[Firma]	07/10/2019

File: RS3E50D07VRCAD000011.dwg | n. Emb.: 1048