




**SEZIONE TIPO**  
SCALA 1:50

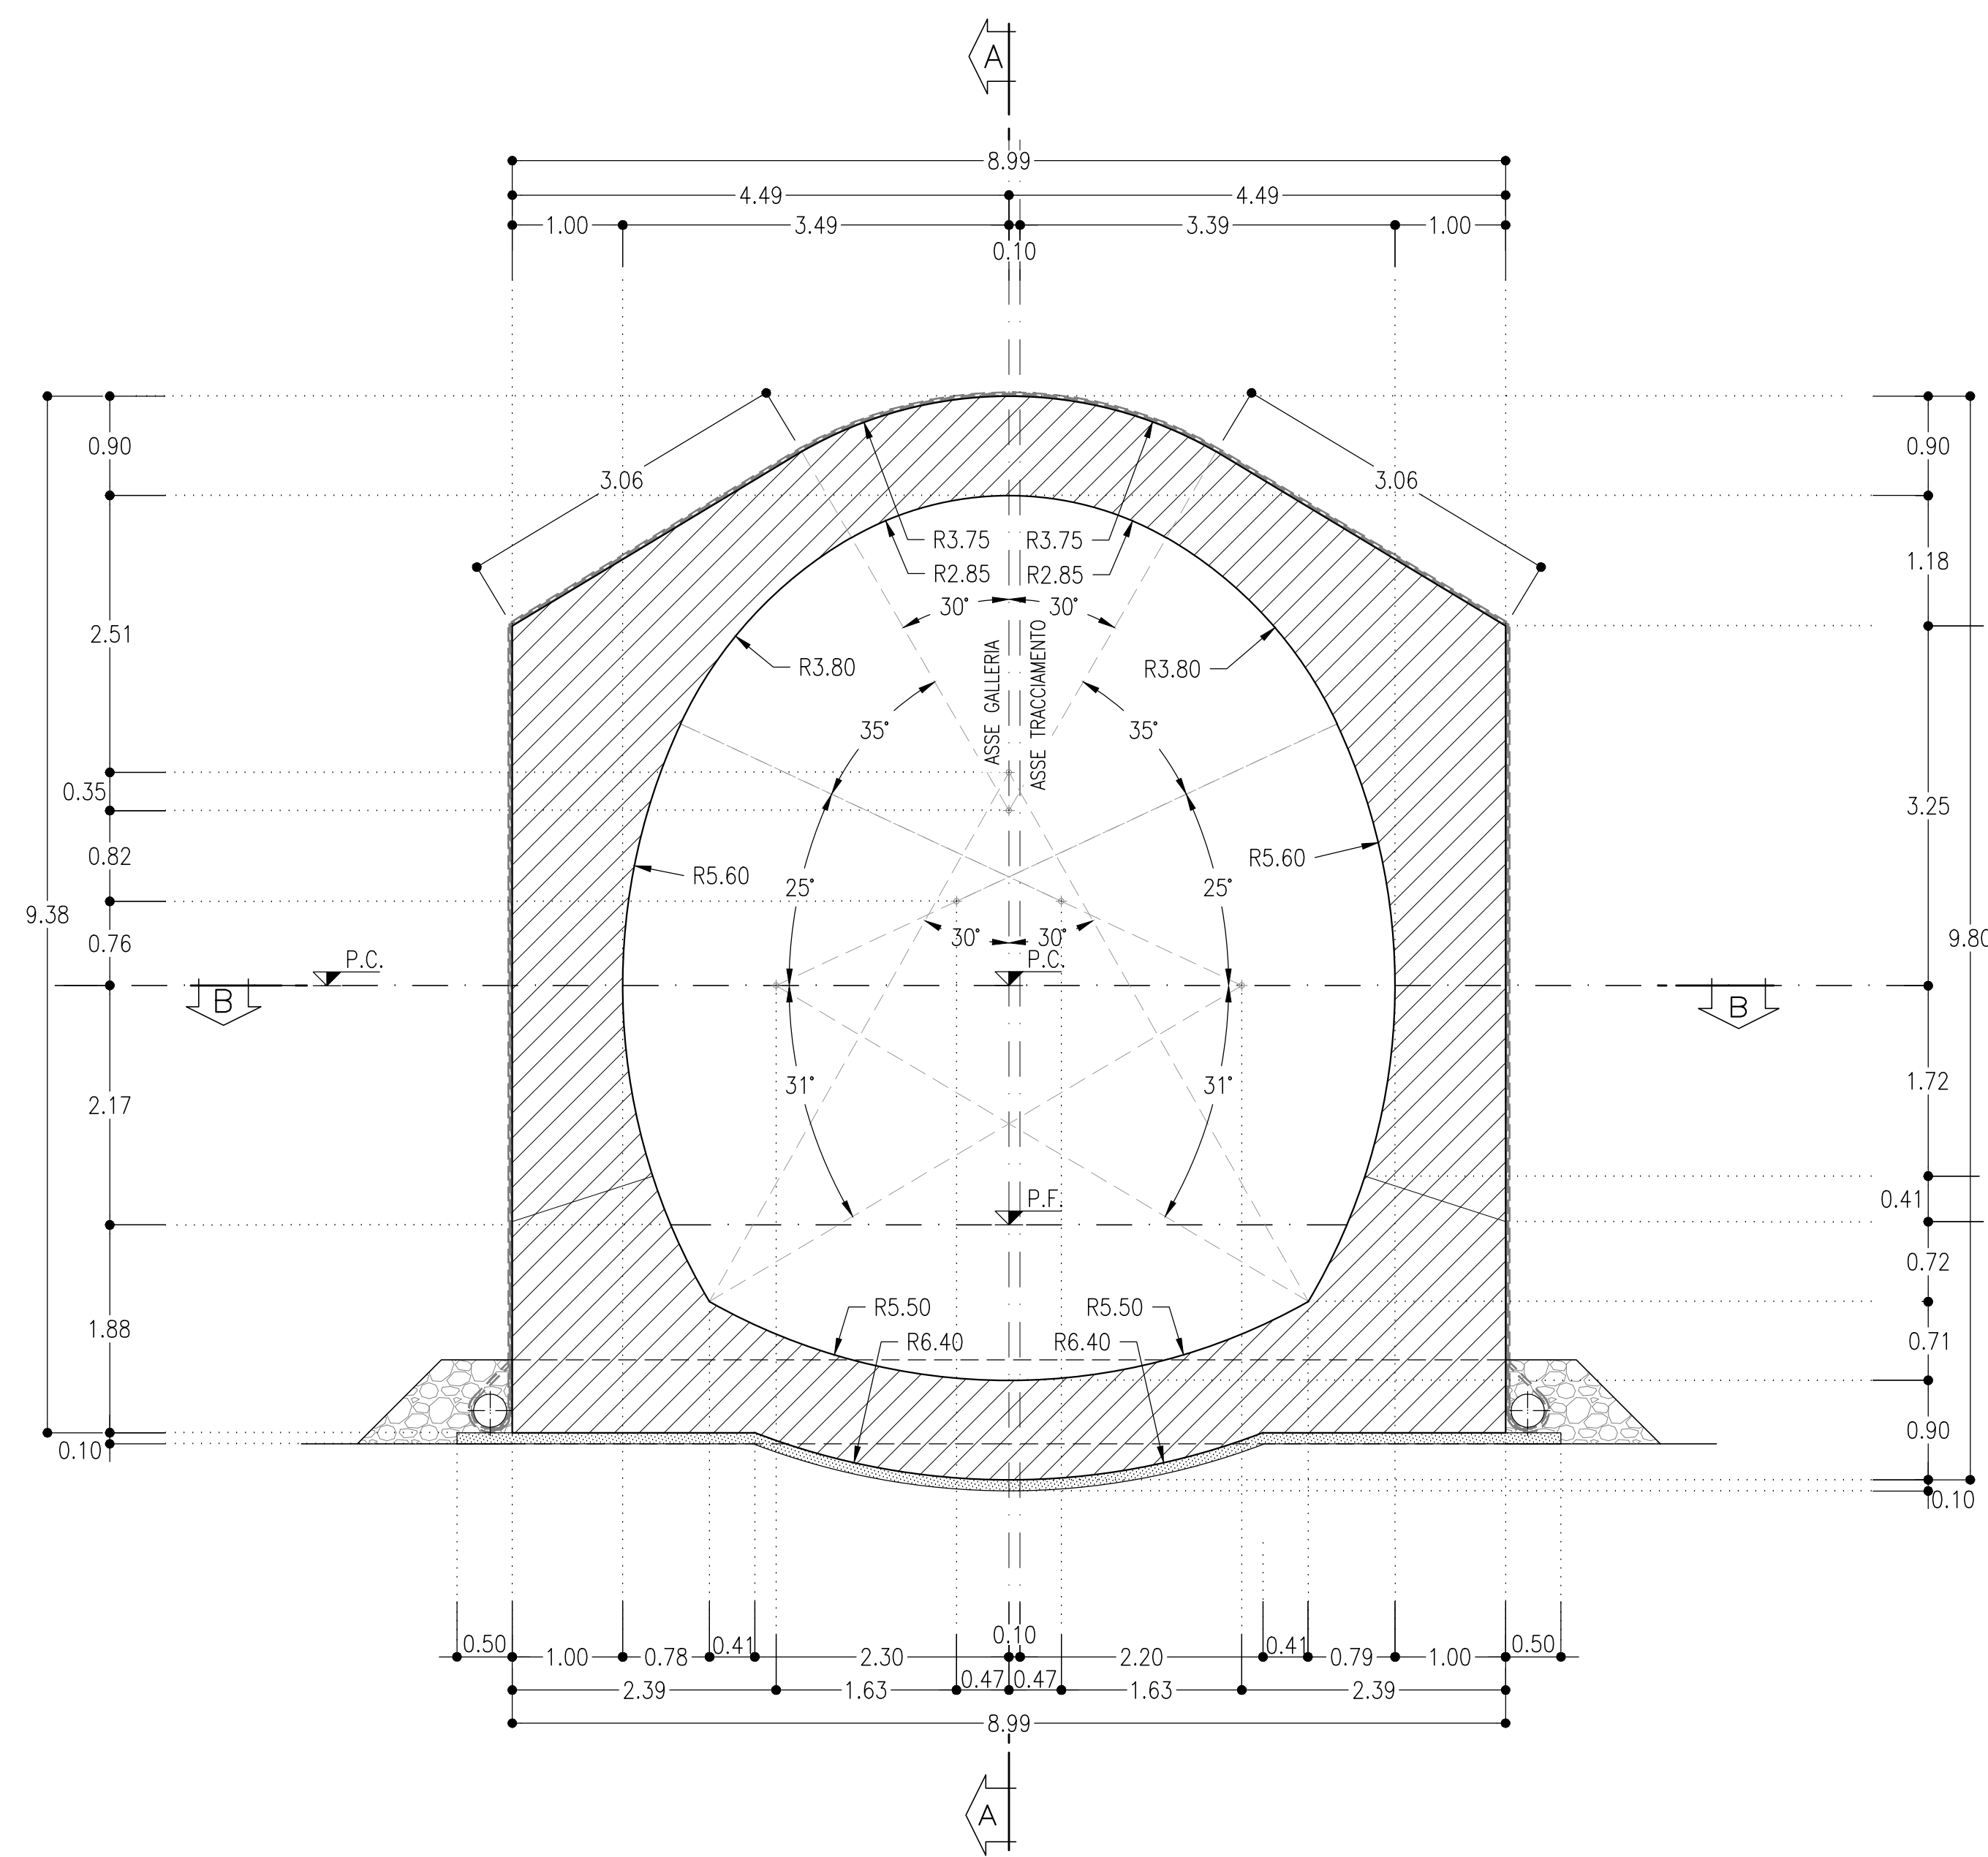

**SEZIONE A-A**  
SCALA 1:50

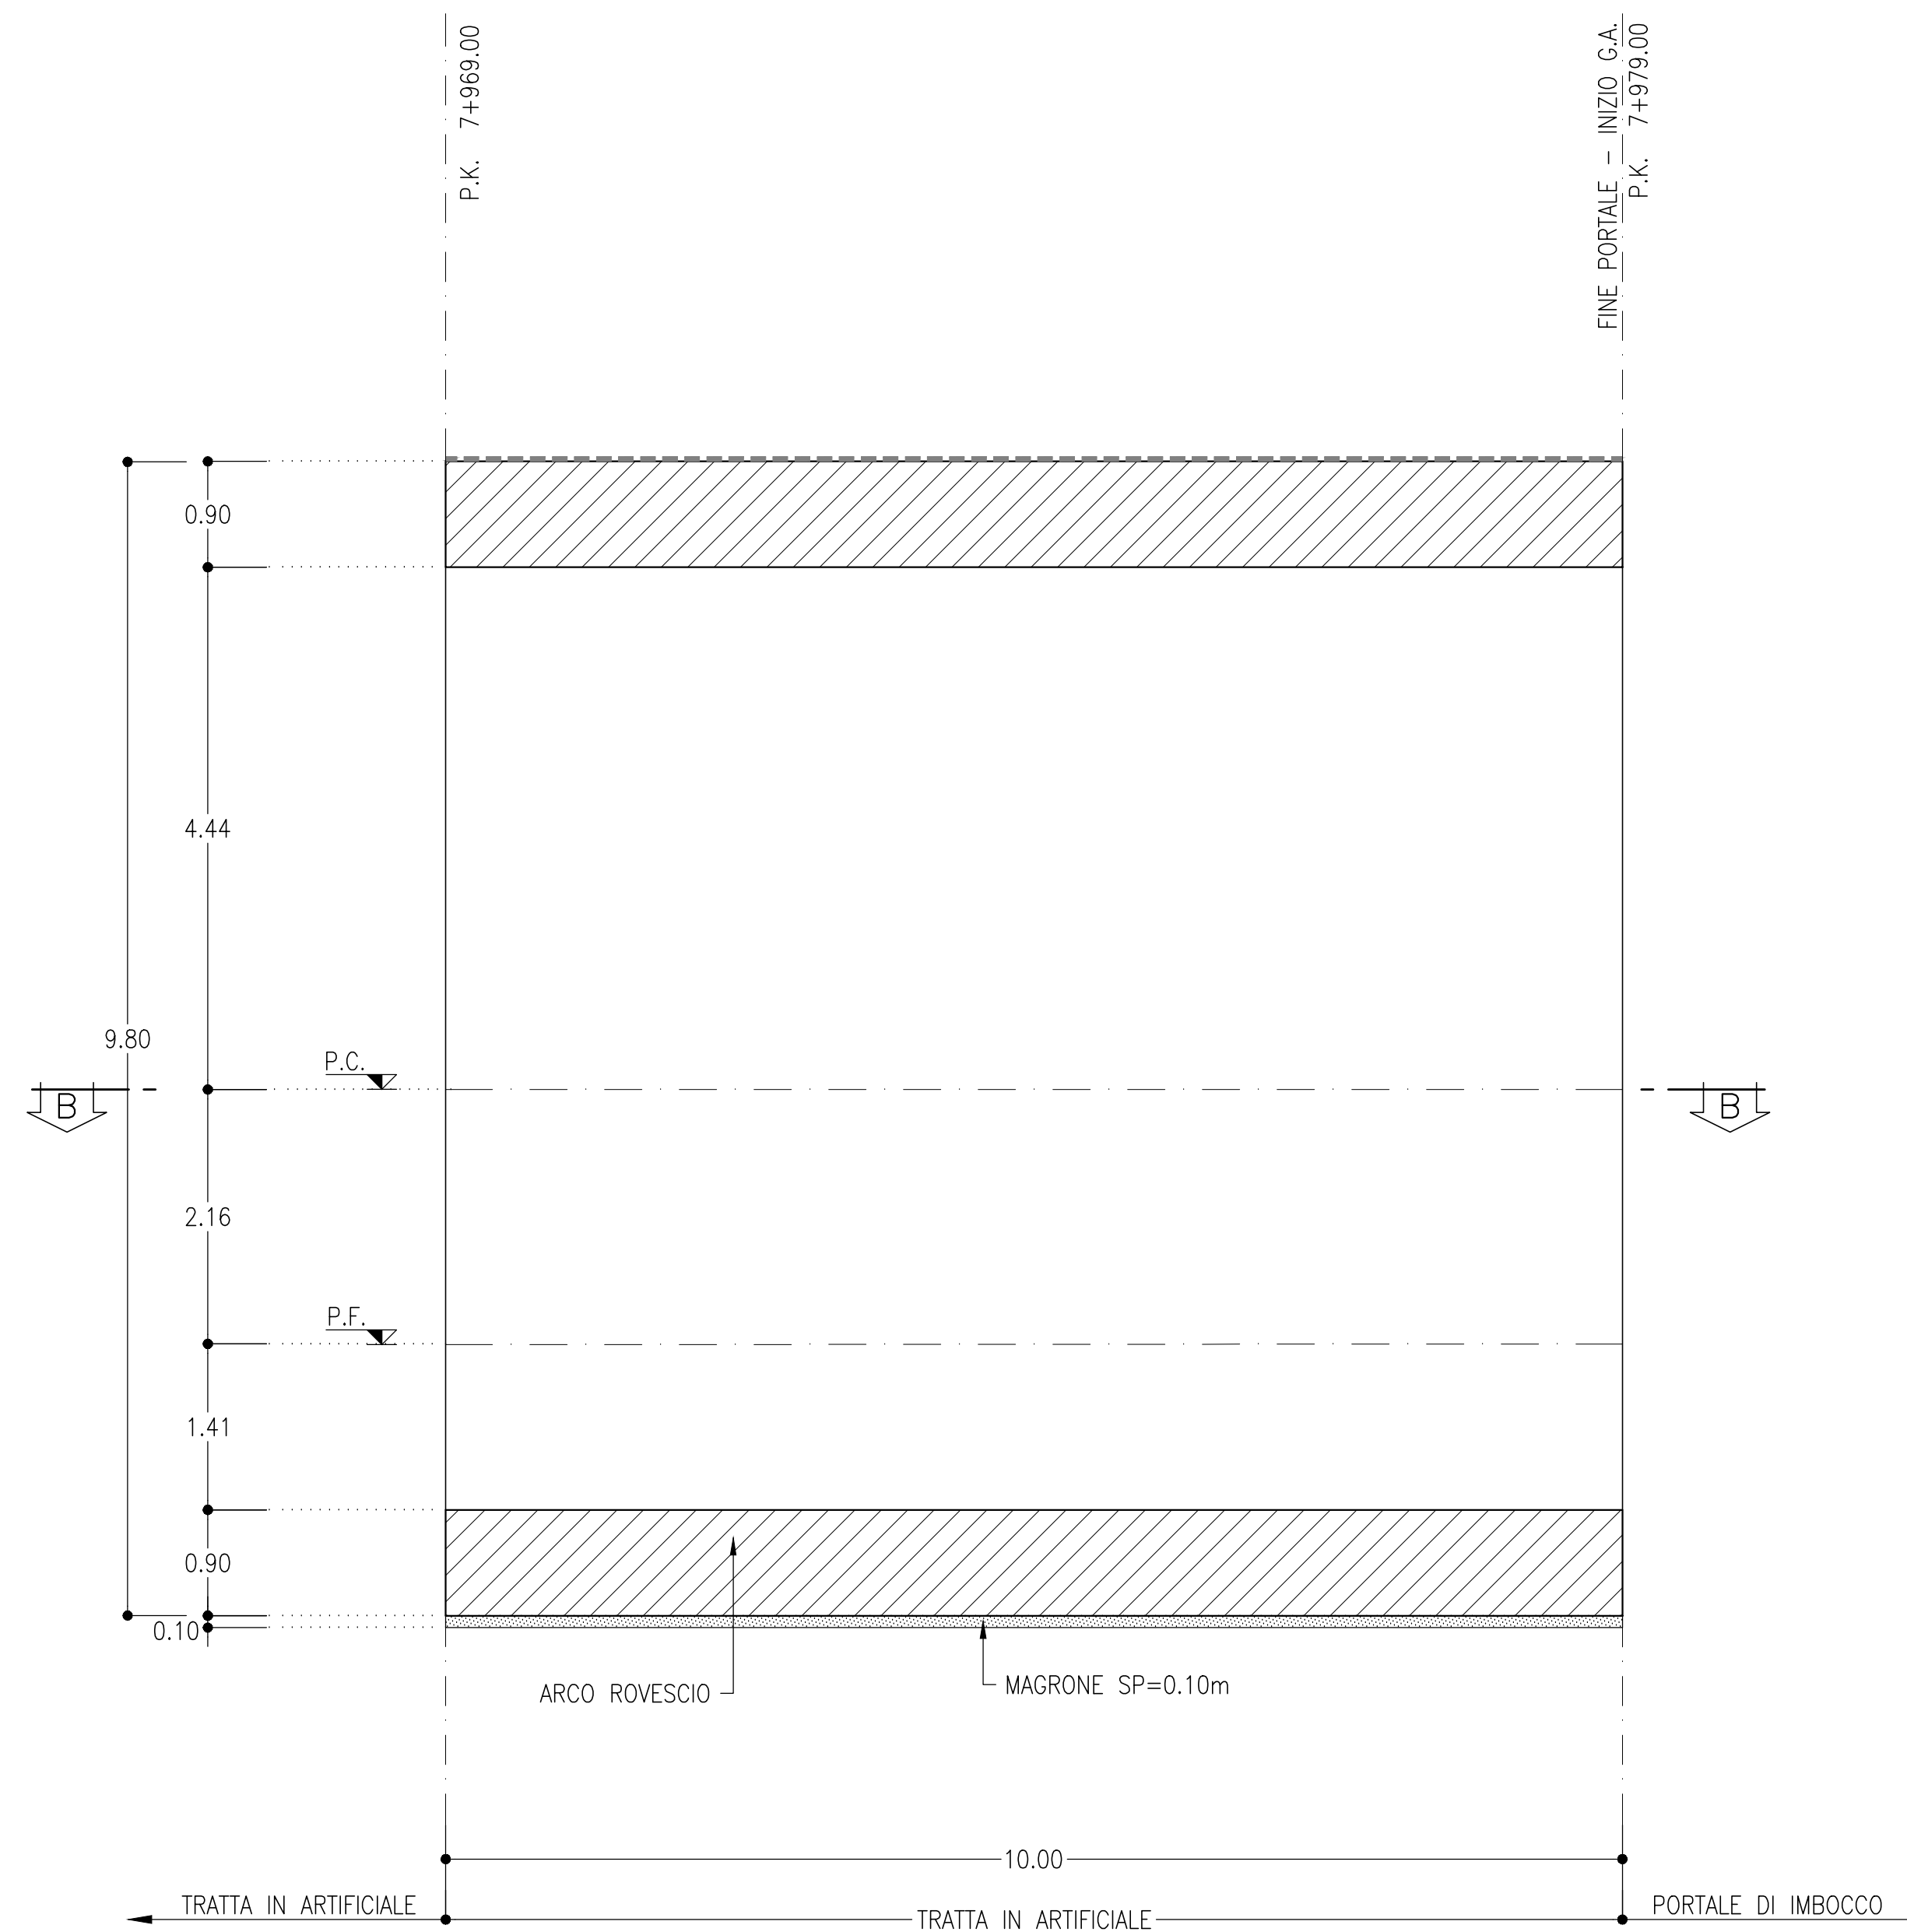

**SEZIONE B-B**  
SCALA 1:50

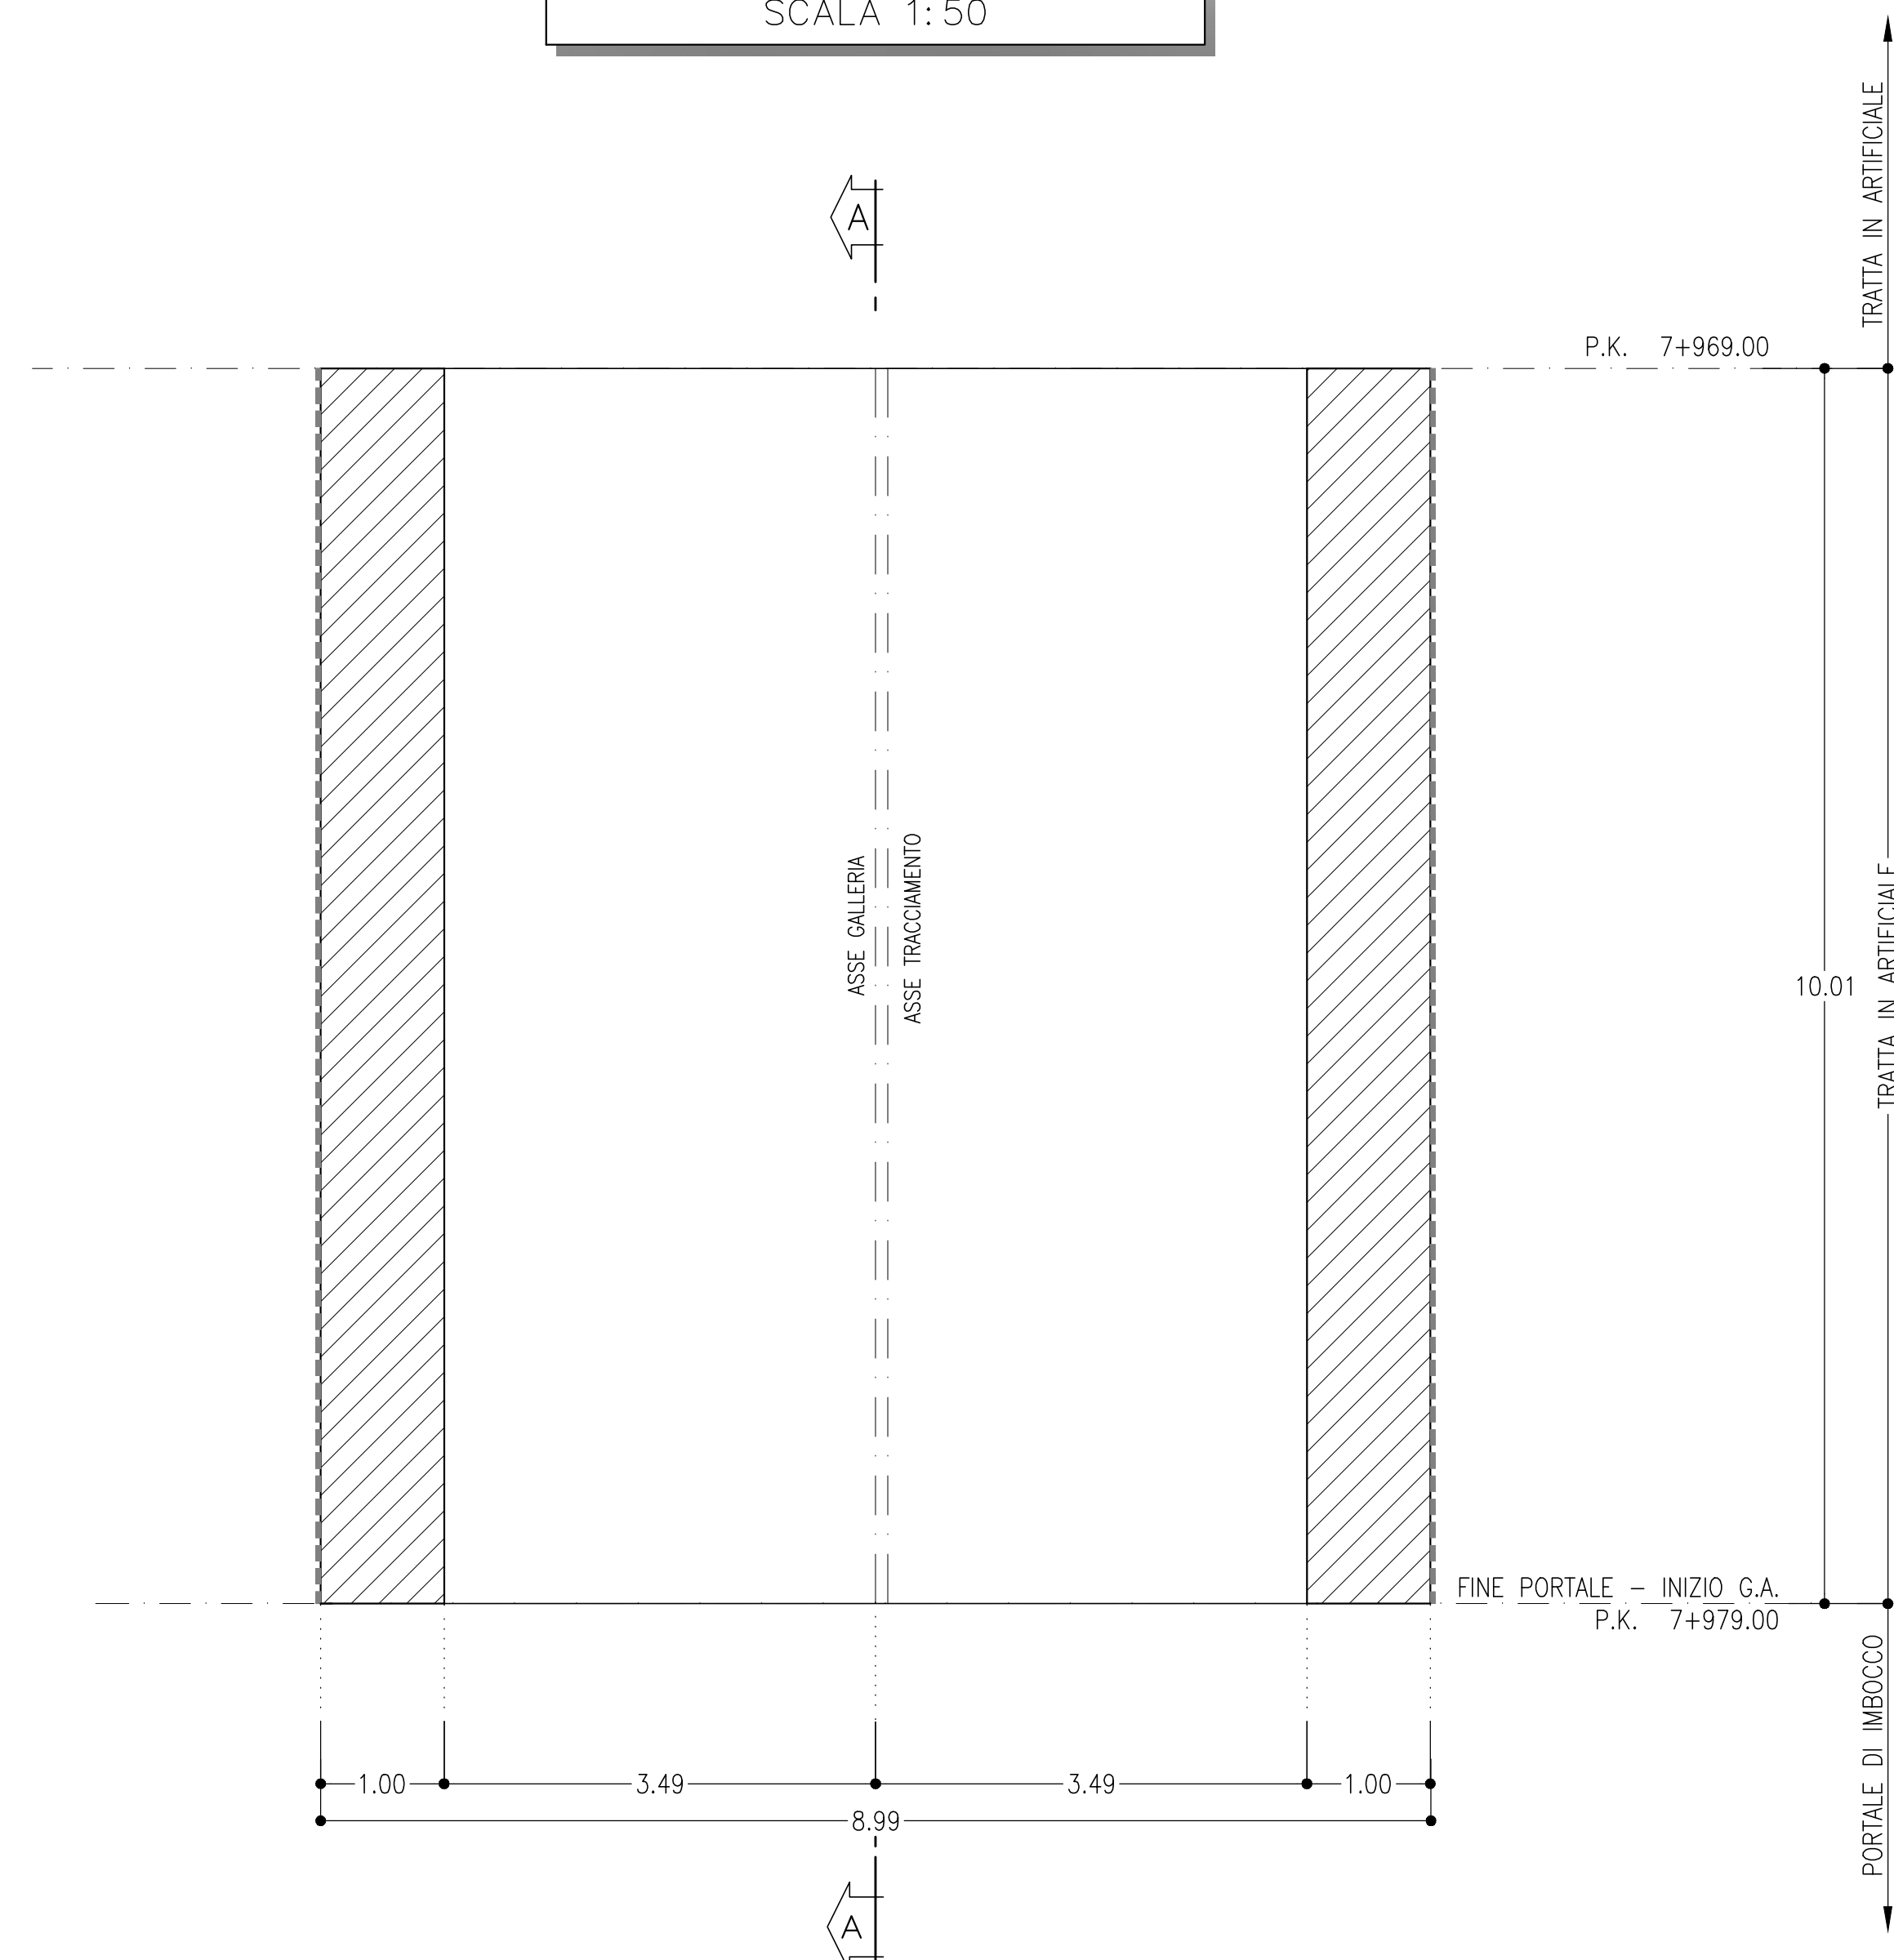

**INCIDENZA ARMATURA**

CALOTTA E PIEDRITTI : 60 kg/mc  
ARCO ROVESCIO : 80 kg/mc

- NOTE**
- EVENTUALI DIFFERENZE TRA LE MISURE DI QUOTE TOTALI E LA SOMMATORIA DELLE MISURE DI QUOTE PARZIALI SONO DOVUTE AD ARROTONDAMENTI AUTOMATICI
  - PER LE CARATTERISTICHE DEI MATERIALI E NOTE DI CARATTERE GENERALE SI RIMANDA ALL'ELABORATO RS3E50D07SPGN0000001

**LEGENDA**

P.F.= PIANO DEL FERRO  
P.S.= PIANO DI SCAVO  
P.C.= PIANO DEI CENTRI

COMMITTENTE: **RFI** RETE FERROVIARIA ITALIANA GRUPPO FERROVIE DELLO STATO ITALIANO

PROGETTAZIONE: **ITALFERR** GRUPPO FERROVIE DELLO STATO ITALIANO

**DIRETTRICE FERROVIARIA MESSINA - CATANIA - PALERMO**  
**NUOVO COLLEGAMENTO PALERMO - CATANIA**

**U.O. GALLERIE**  
**PROGETTO DEFINITIVO**  
**TRATTA DITTAINO - CATENANUOVA**

GALLERIA LIBERTINIA - IMBOCCO LATO CATANIA  
Galleria artificiale policentrica - Carpenteria

SCALA: 1:50

Rev.	Descrizione	Redatto	Data	Verificato	Data	Approvato	Data	Autorizzato Data
A	Emissione esecuta	[Signature]	07/07/2019	[Signature]	07/07/2019	[Signature]	07/07/2019	07/07/2019

File: RS3E50D07BBGA0400001A.dwg n. Elab.: 1050