

TABELLA DI TRACCIAMENTO


P.to	X	Y	Z
A	2483618.67	4156635.82	198.00
B	2483630.18	4156635.96	199.50
C	2483647.61	4156650.96	202.50
D	2483646.63	4156652.15	202.50
E	2483666.68	4156668.70	205.50
F	2483671.02	4156663.33	205.50
G	2483675.48	4156657.81	205.50
H	2483655.43	4156641.26	202.50
I	2483654.45	4156642.46	202.50
L	2483637.01	4156627.46	199.50
M	2483634.83	4156614.14	198.00

NOTE

- EVENTUALI DIFFERENZE TRA LE MISURE TOTALI E LE SOMMATORIE DELLE MISURE PARZIALI SONO DOVUTE AD ARROTONDAMENTI AUTOMATICI
- PER LE CARATTERISTICHE DEI MATERIALI SI RIMANDA ALL'ELABORATO RS3E50D07SPGN0000001

LEGENDA

P.F.= PIANO DEL FERRO
P.S.= PIANO DI SCAVO
Q.C.= QUOTA CORDOLO

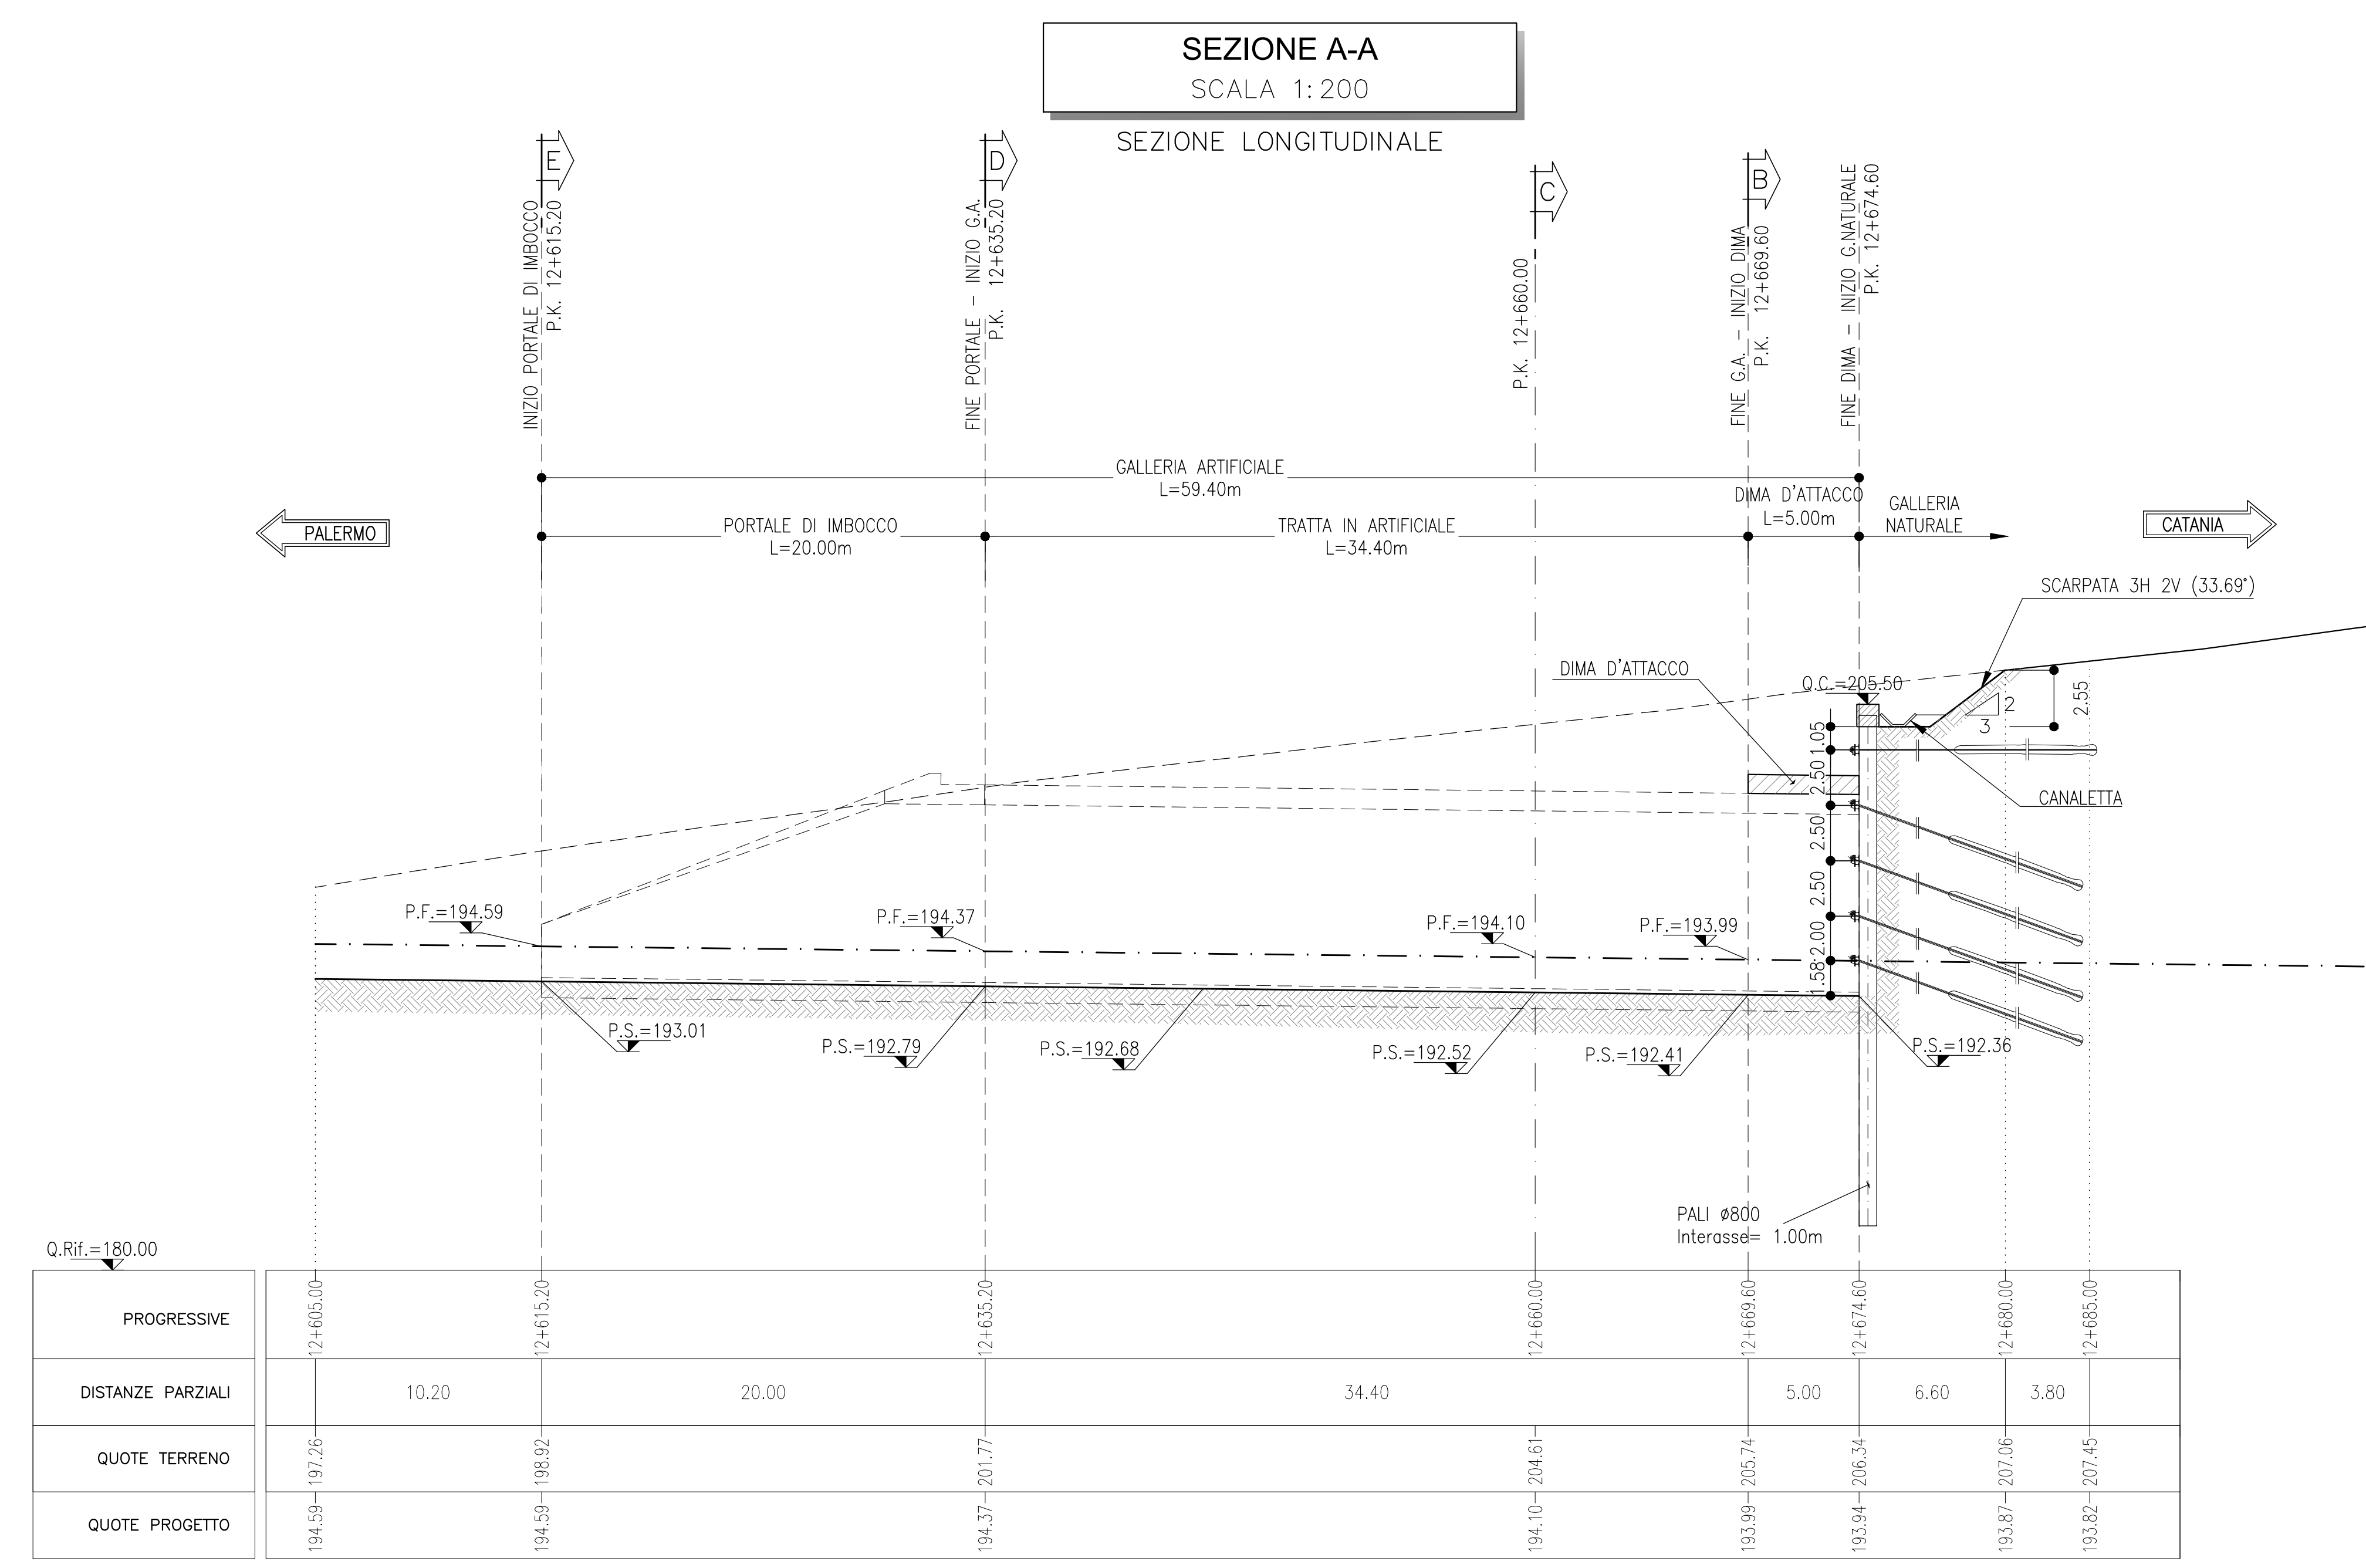

Q.Rit.=180.00

PROGRESSIVE	12+605.00	12+615.20	12+635.20	12+660.00	12+669.60	12+674.60	12+680.00	12+685.00
DISTANZE PARZIALI	10.20	20.00	34.40	5.00	6.60	3.80		
QUOTE TERRENO	194.59 - 197.76	194.37 - 198.32		194.10 - 204.61	193.99 - 205.74	193.94 - 206.34	193.87 - 207.06	193.82 - 207.45
QUOTE PROGETTO	194.59 - 197.76	194.37 - 198.32		194.10 - 204.61	193.99 - 205.74	193.94 - 206.34	193.87 - 207.06	193.82 - 207.45

COMMITTENTE: RFI - RETE FERROVIARIA ITALIANA - GRUPPO FERROVIE DELLO STATO ITALIANO

PROGETTAZIONE: ITALFERR - GRUPPO FERROVIE DELLO STATO ITALIANO

DIRETTRICE FERROVIARIA MESSINA - CATANIA - PALERMO

NUOVO COLLEGAMENTO PALERMO - CATANIA

U.O. GALLERIE

PROGETTO DEFINITIVO

TRATTA DITTAINO - CATENANUOVA

GALLERIA SAN FILIPPO - IMBOCCO LATO PALERMO

Fase provvisoria - Planimetria e profilo longitudinale

SCALA: 1:200

COMMESSA	LOTTO	FASE	ENTE	TIPO DOC.	OPERADISCIPLINA	PROGR.	REV.
RS3E	510	D07	L9	G10300	001	A	

Rev.	Descrizione	Redatto	Data	Verificato	Data	Approvato	Data	Autorizzato Data
A	Emissione esecuzione		01/2019		01/2019		01/2019	01/2019

File: RS3E50D07SPGN0000001A.dwg n. Elab.: 1057