

TABELLA DI TRACCIAMENTO

P.to	X	Y	Z
A	2490845.66	4158164.96	157.00
B	4158180.07	4156635.96	159.69
C	4158194.23	4156650.96	162.00
D	4158195.60	4156652.15	162.00
E	4158207.83	4156668.70	162.00
F	4158199.83	4156663.33	162.00
G	4158191.83	4156657.81	162.00
H	4158177.10	4156641.26	154.00


SEZIONE A-A
SCALA 1:200
PROFILO LONGITUDINALE

NOTE

- PER LA DEVIAZIONE DELLA VIABILITA' INTERFERENTE (N11) SI RIMANDA AGLI ELABORATI SPECIFICI
- EVENTUALI DIFFERENZE TRA LE MISURE TOTALI E LE SOMMATORIE DELLE MISURE PARZIALI SONO DOVUTE AD ARROTONDAMENTI AUTOMATICI
- PER LE CARATTERISTICHE DEI MATERIALI SI RIMANDA ALL'ELABORATO RS3E50D07SPGN0000001

LEGENDA

P.F.= PIANO DEL FERRO
P.S.= PIANO DI SCAVO
Q.C.= QUOTA CORDOLO

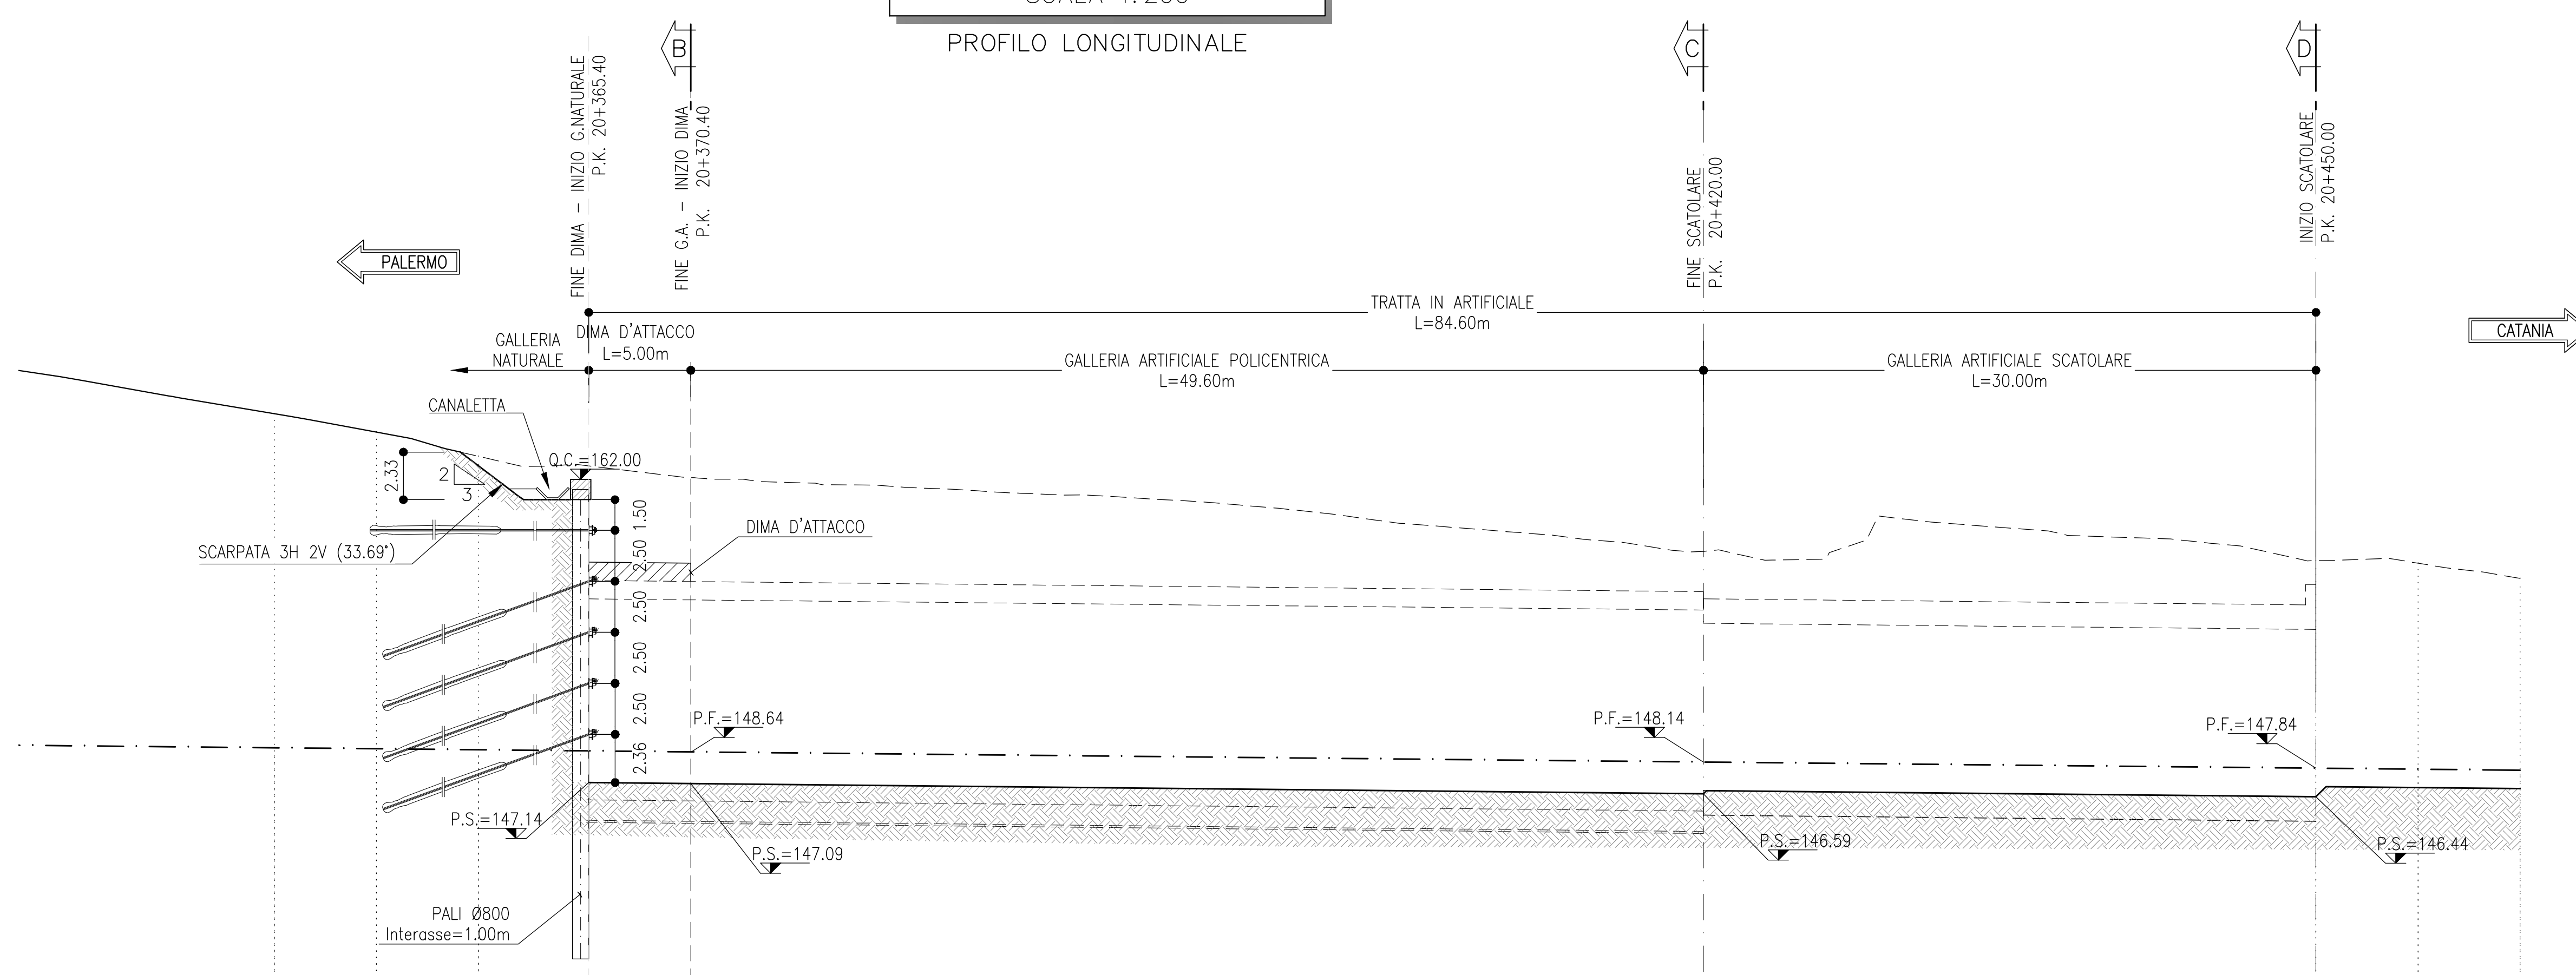

Q.Rif. = 135.00

PROGRESSIVE	20+350.00	20+350.00	20+350.00	20+350.00	20+370.40	20+420.00	20+450.00	20+450.00	20+460.00
DISTANZE PARZIALI	5.00	5.00	5.40	5.00	49.60	30.00	5.00	5.00	
QUOTE TERRENO	148.84	148.79	148.74	148.69	148.64	148.14	147.84	147.79	147.74
QUOTE PROGETTO	148.84	148.79	148.74	148.69	148.64	148.14	147.84	147.79	147.74

COMMITTENTE: **RFI** (Rete Ferroviaria Italiana) - Gruppo Ferrovie dello Stato Italiane

PROGETTAZIONE: **ITALFERR** (Gruppo Ferrovie dello Stato Italiane)

DIRETTRICE FERROVIARIA MESSINA - CATANIA - PALERMO
NUOVO COLLEGAMENTO PALERMO - CATANIA

U.O. GALLERIE
PROGETTO DEFINITIVO
TRATTA DITTAINO - CATENANUOVA

GALLERIA SALVATORE - IMBOCCO LATO CATANIA
Fase provvisoria - Planimetria e profilo longitudinale

SCALA: 1:200

Rev.	Descrizione	Redatto	Data	Verificato	Data	Approvato	Data	Autorizzato Data
A	Emersione manufatti	[Firma]	07/10/2019	[Firma]	07/10/2019	[Firma]	07/10/2019	07/10/2019

File: RS3E50D07SPGN0000001A.dwg n. Elab. 1086