


- ### NOTE
- PER LA DEVIAZIONE DELLA VIABILITA' INTERFERENTE (N11) SI RIMANDA AGLI ELABORATI SPECIFICI
  - EVENTUALI DIFFERENZE TRA LE MISURE TOTALI E LE SOMMATORIE DELLE MISURE PARZIALI SONO DOVUTE AD ARROTONDAMENTI AUTOMATICI
  - PER LE CARATTERISTICHE DEI MATERIALI SI RIMANDA ALL'ELABORATO RS3E50D07SPGN0000001

### LEGENDA

P.F.= PIANO DEL FERRO

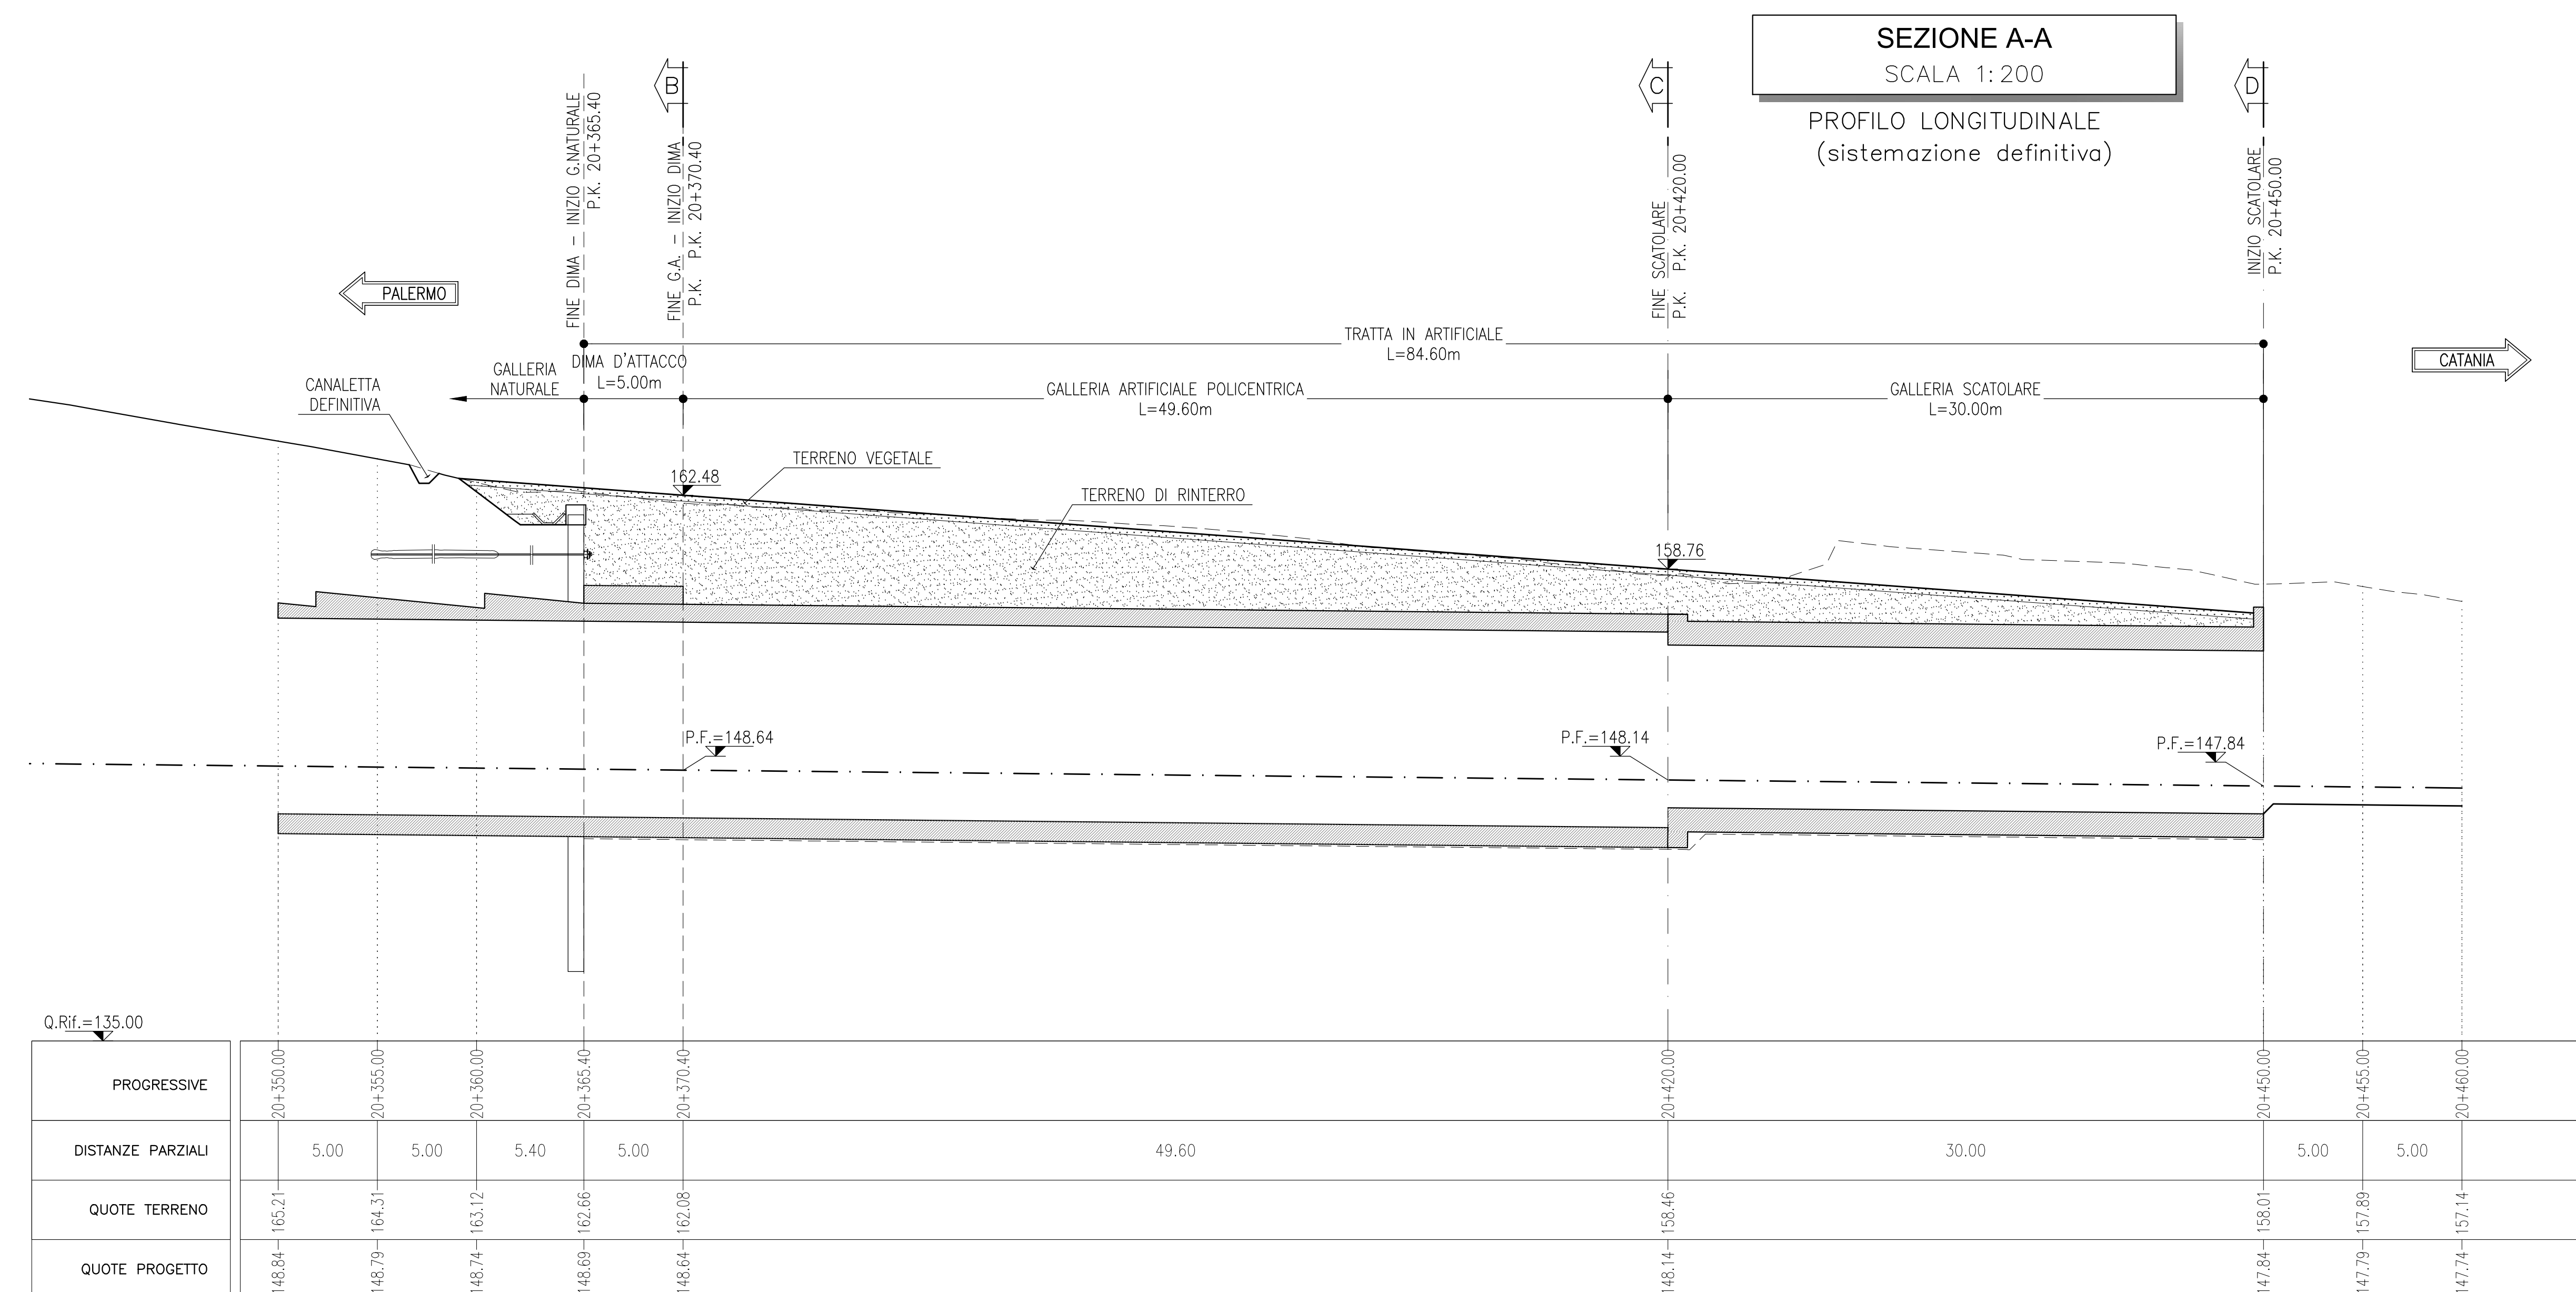

COMMITTENTE: **RFI** RETE FERROVIARIA ITALIANA GRUPPO FERROVIE DELLO STATO ITALIANO

PROGETTAZIONE: **ITALFERR** GRUPPO FERROVIE DELLO STATO ITALIANO

DIRETTRICE FERROVIARIA MESSINA - CATANIA - PALERMO  
NUOVO COLLEGAMENTO PALERMO - CATANIA

U.O. GALLERIE  
PROGETTO DEFINITIVO  
TRATTA DITTAINO - CATENANUOVA

GALLERIA SALVATORE - IMBOCCO LATO CATANIA  
Sistemazione definitiva - Planimetria e profilo longitudinale

SCALA: 1:200

| COMMESSA | LOTTO | FASE | ENTE | TIPO DOC. | OPERADISCIPLINA | PROGR. | REV. |
|----------|-------|------|------|-----------|-----------------|--------|------|
| RS3E     | S10   | D07  | L9   | GA0800    | 001             | A      |      |

| Rev. | Descrizione          | Redatto     | Data       | Verificato  | Data       | Approvato   | Data       | Autorizzato Data |
|------|----------------------|-------------|------------|-------------|------------|-------------|------------|------------------|
| A    | Emissione definitiva | [Signature] | 07/11/2019 | [Signature] | 08/12/2019 | [Signature] | 08/12/2019 | 08/12/2019       |

File: RS3E50D07UGA0800001A.dwg n. Elab.: 1089