


PROSPETTO MADOTTO V08


Scala: 1:200

ACQUEDOTTO CLS

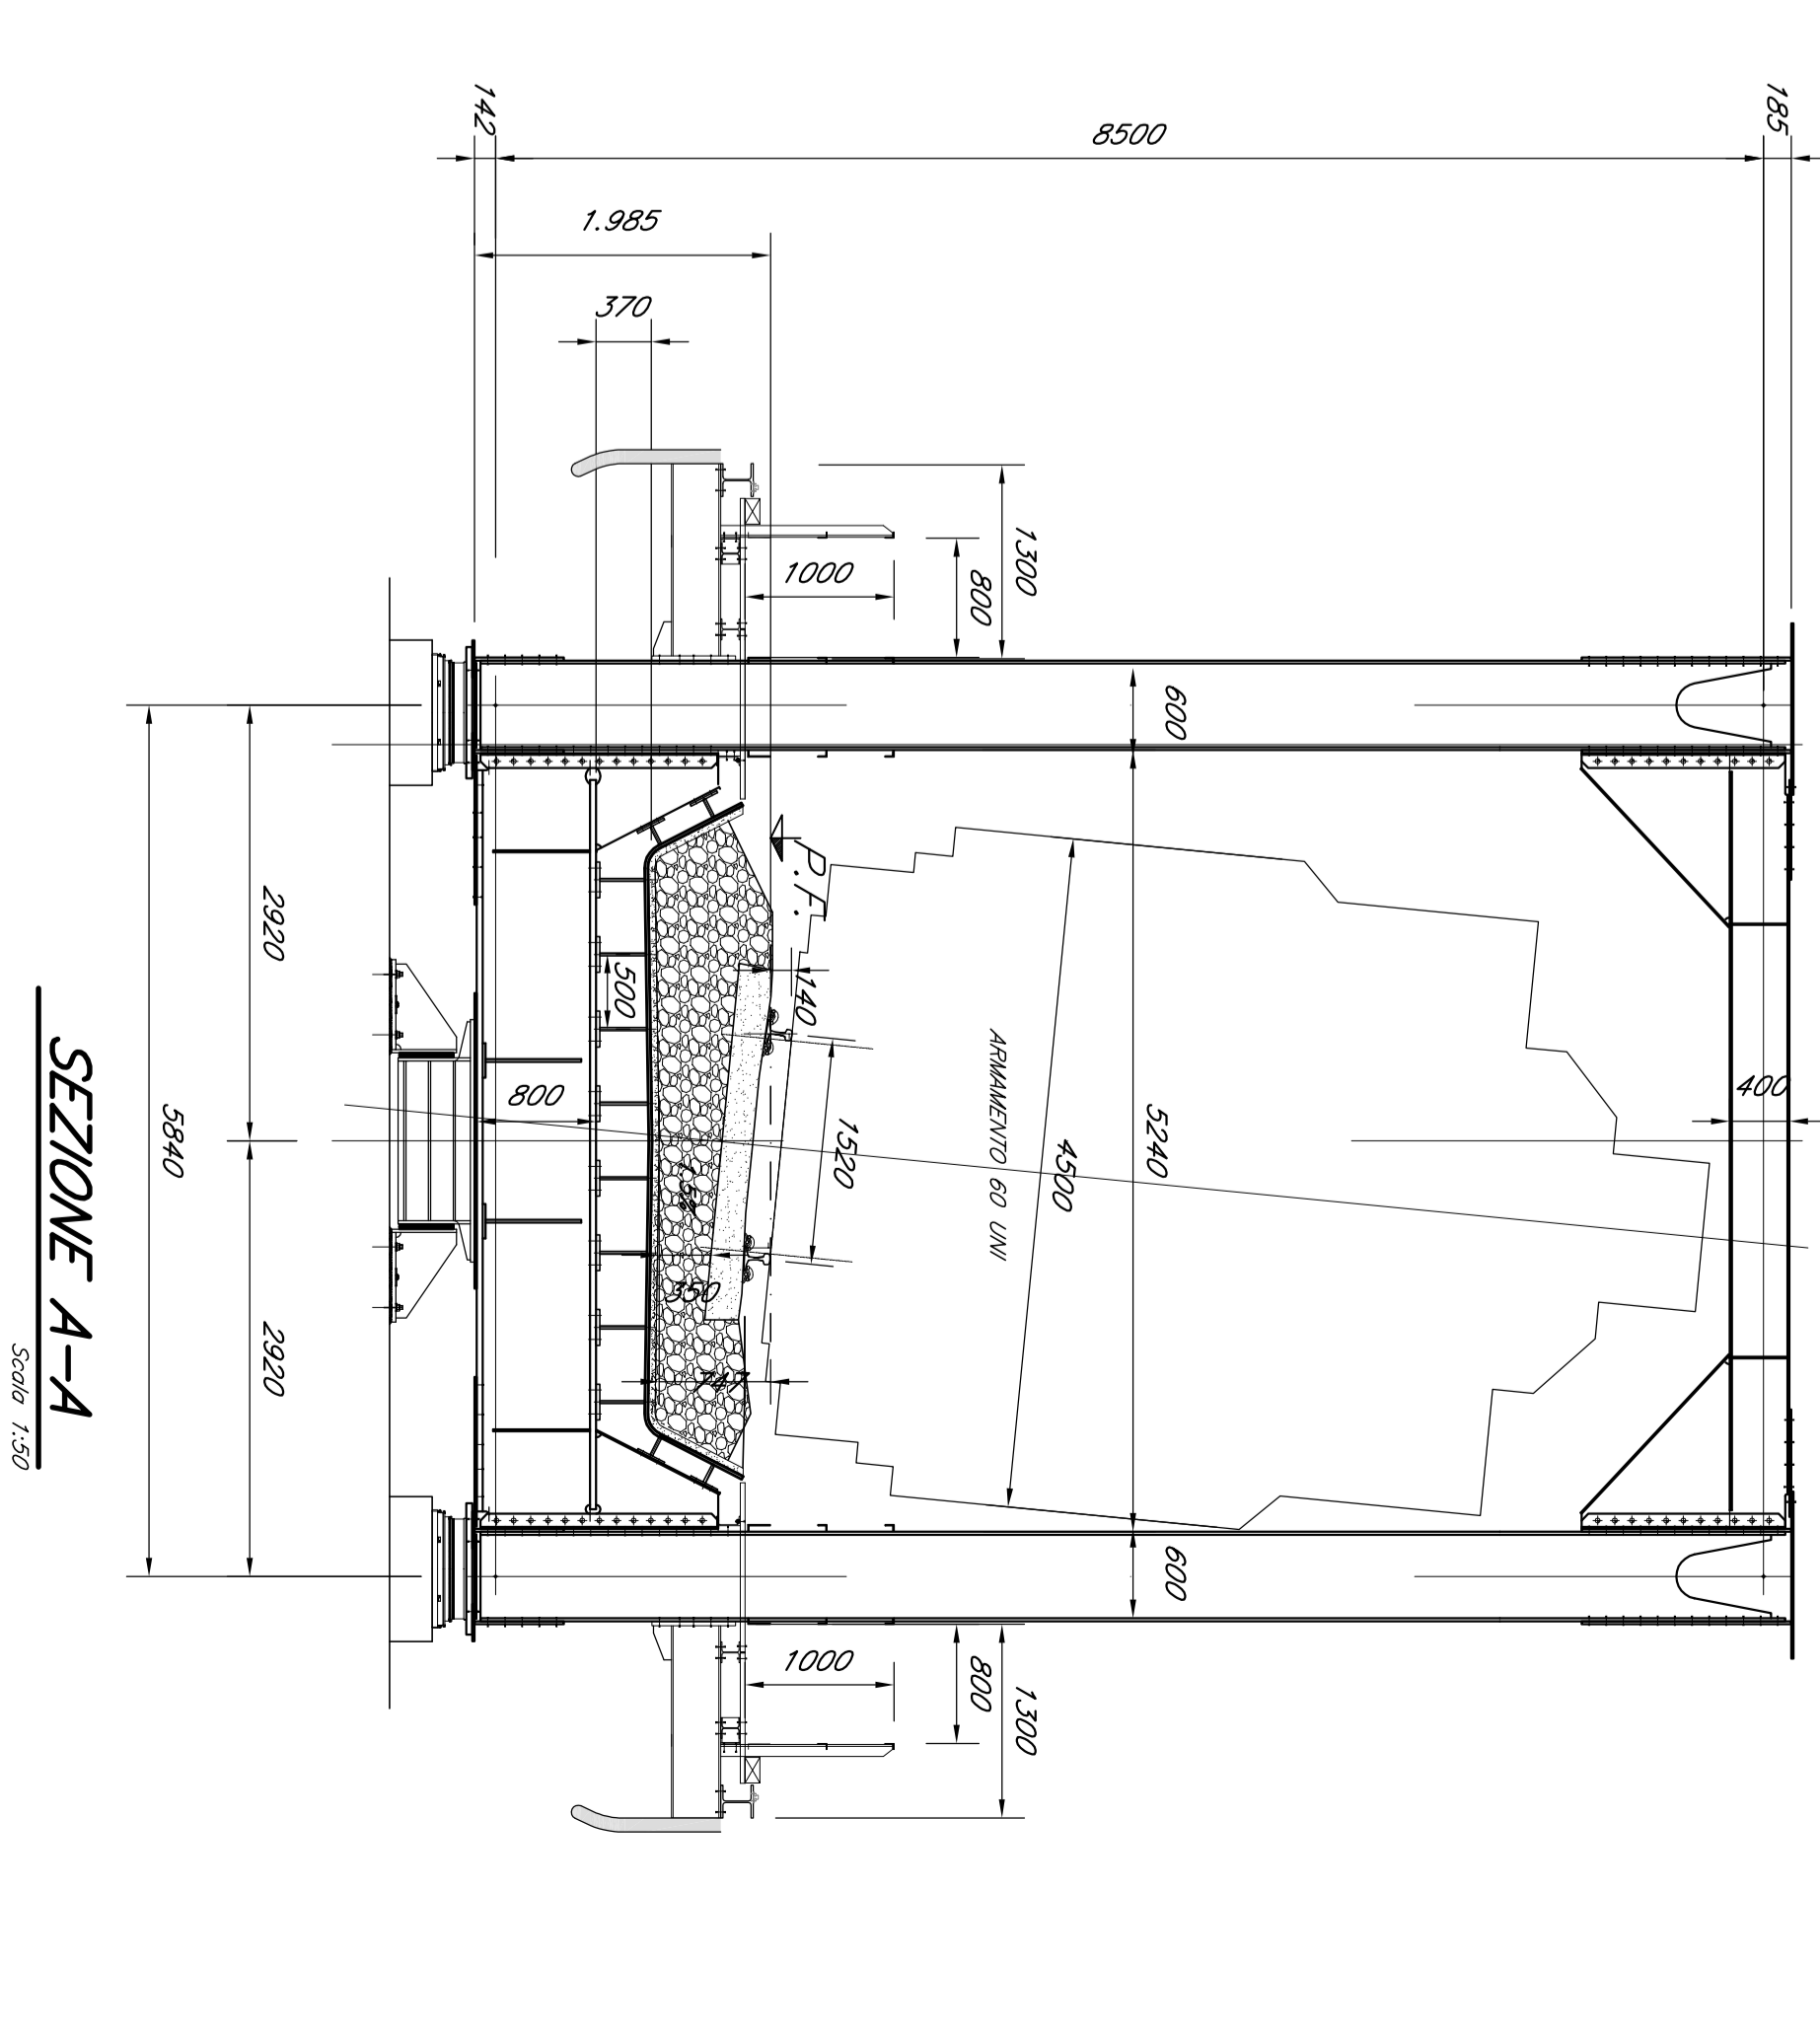


SEZIONE A-A


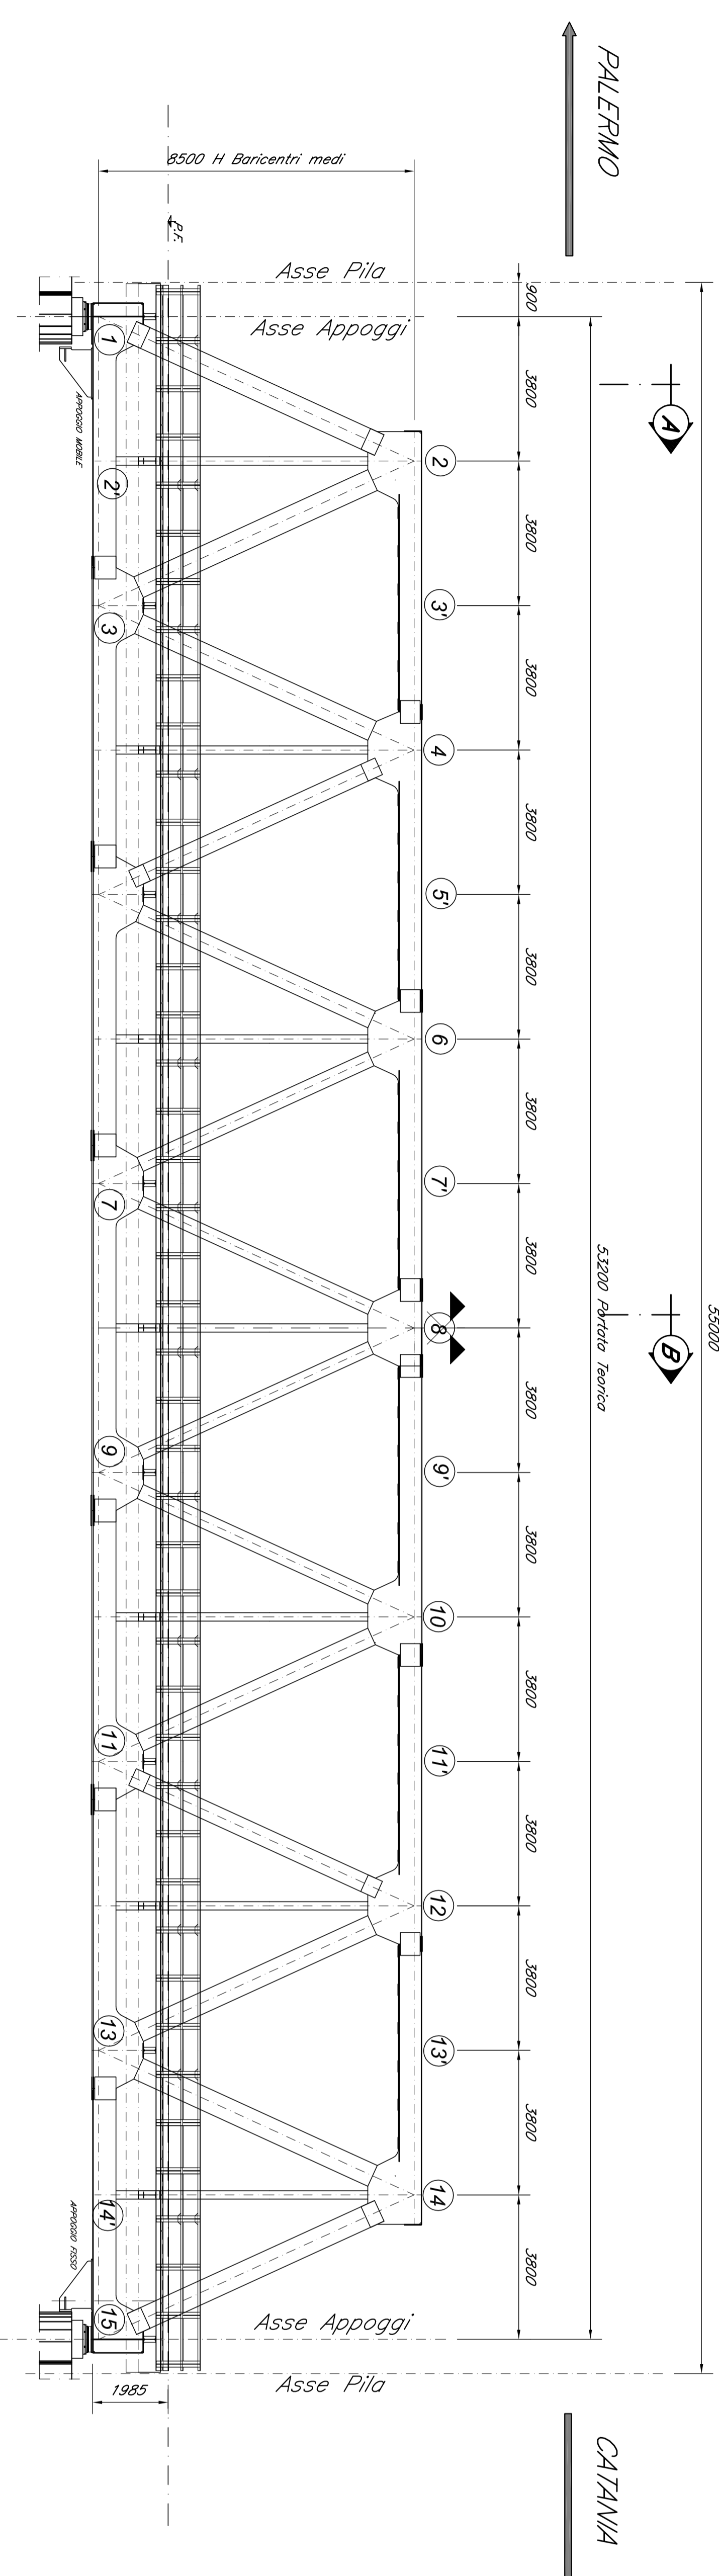


PROSPETTO CAMPANA

Scala: 1:100

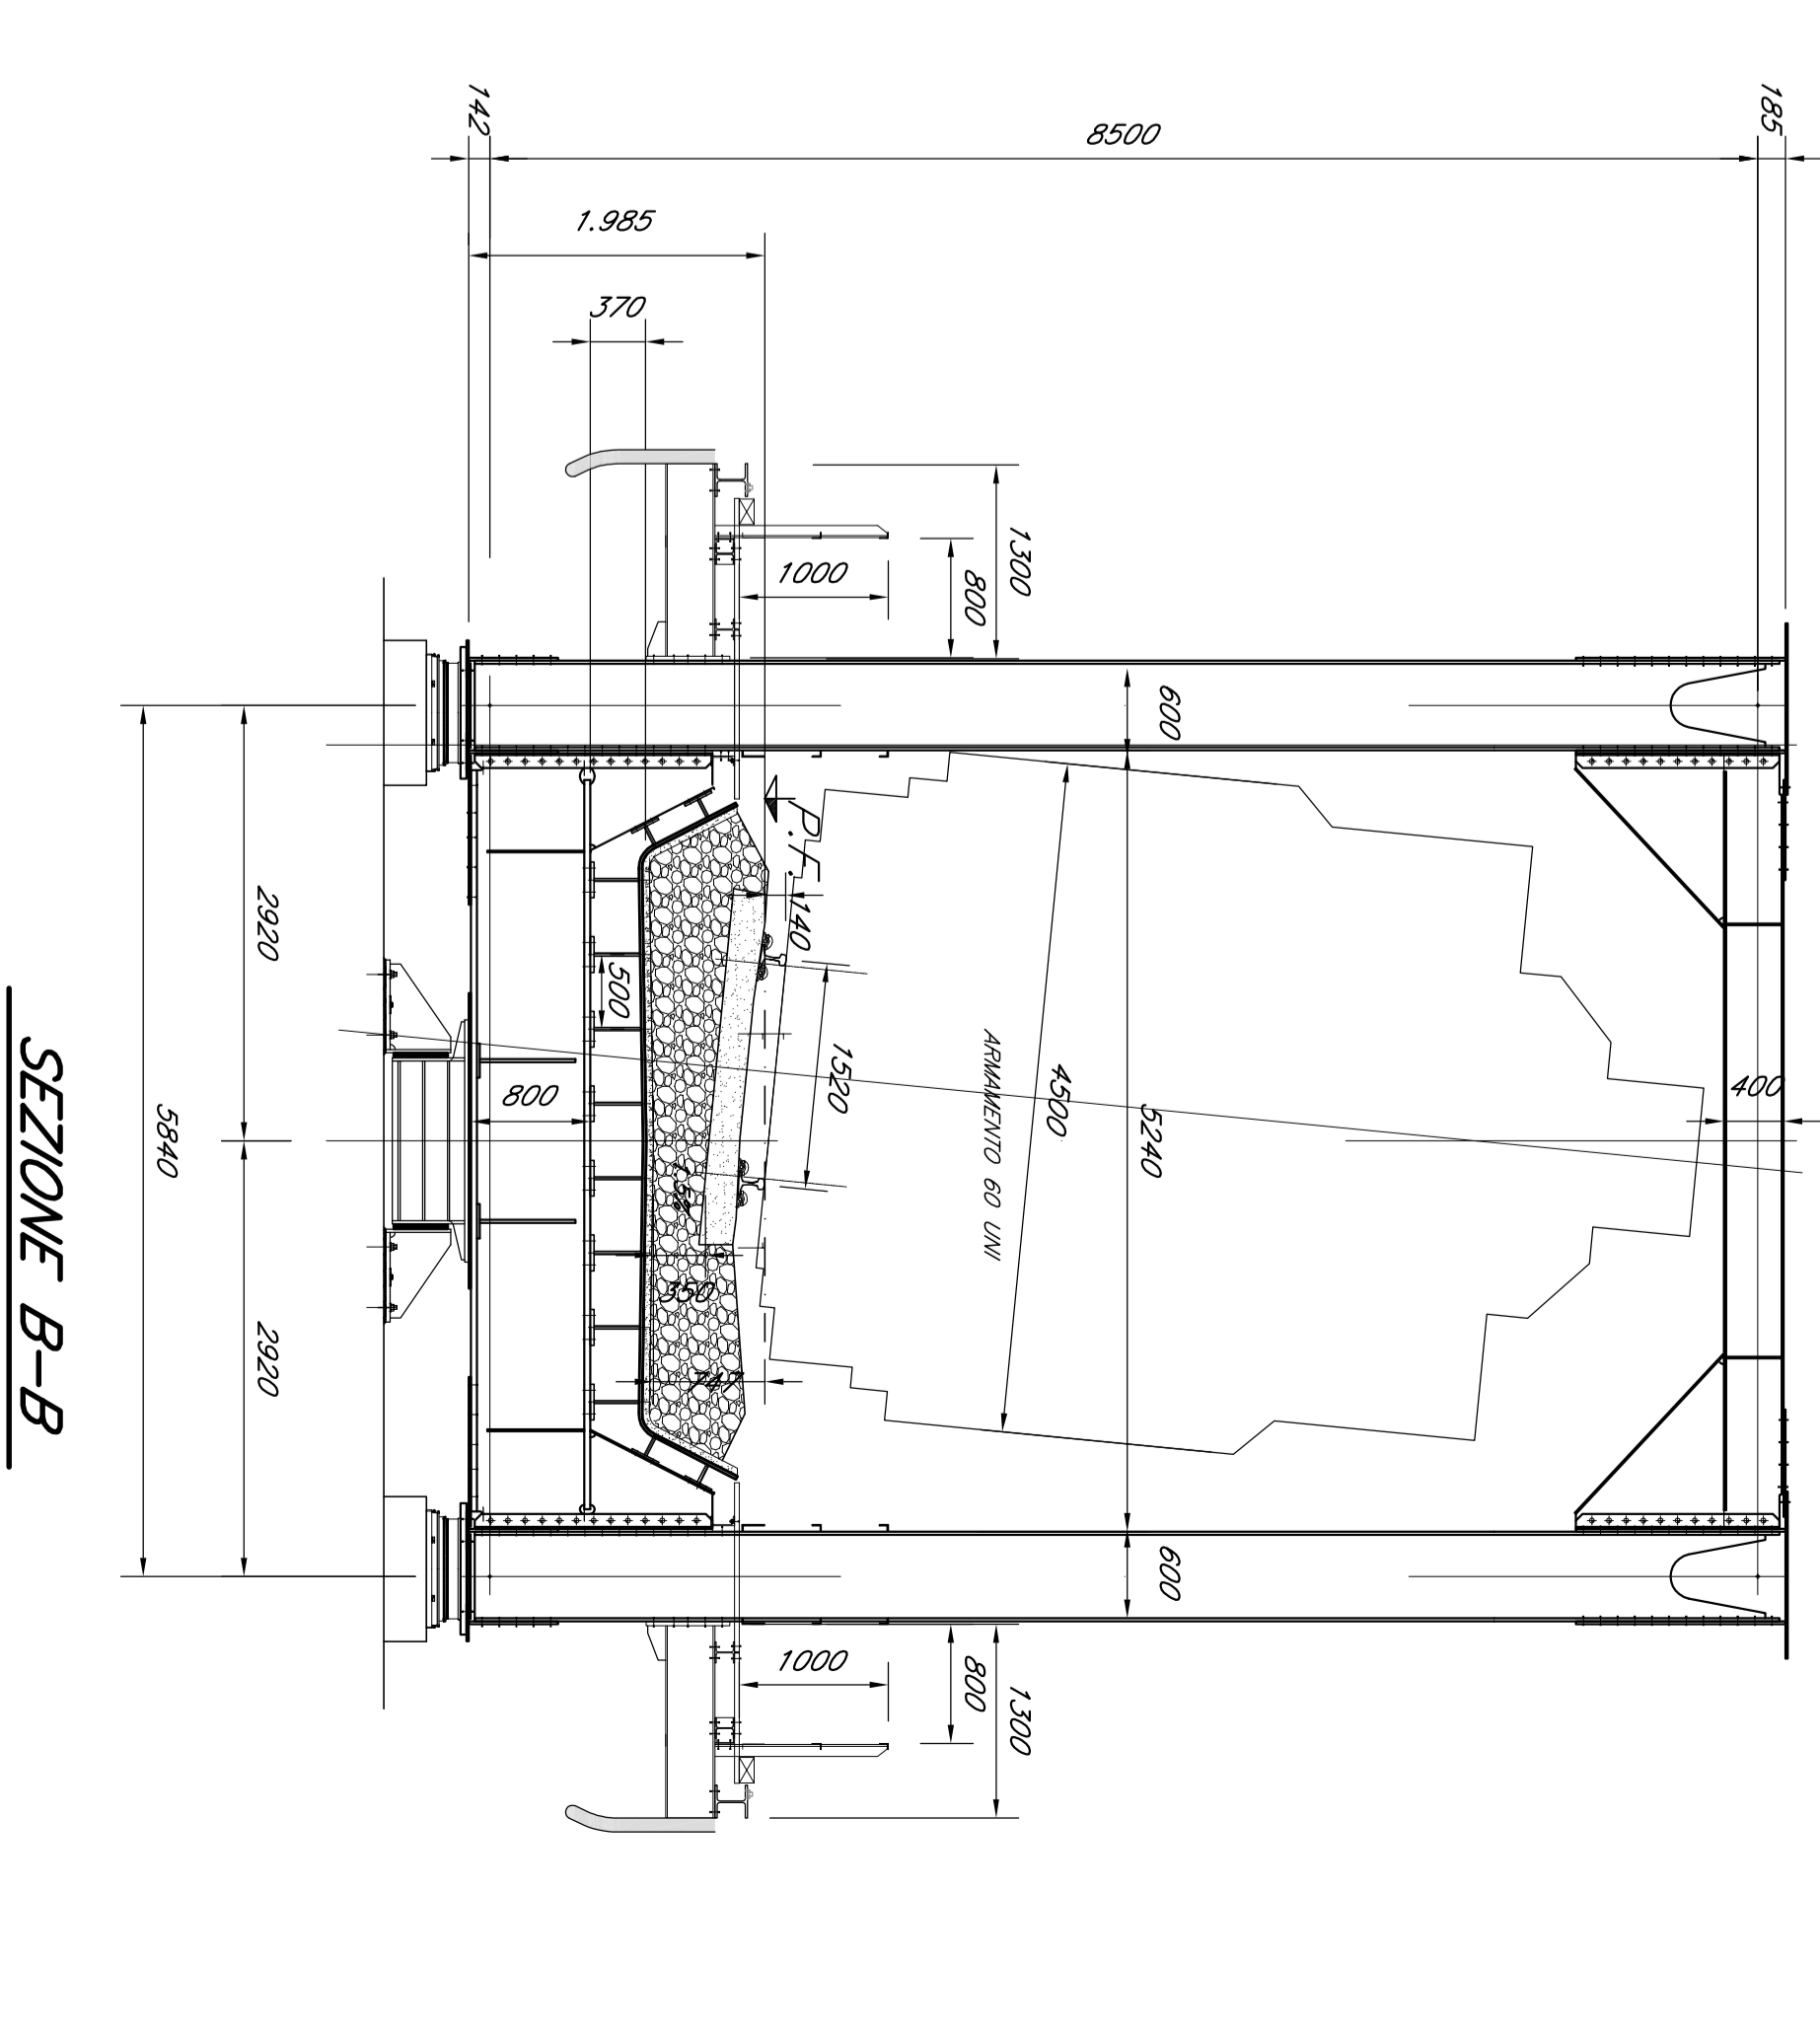

SEZIONE B-B

Scala: 1:20

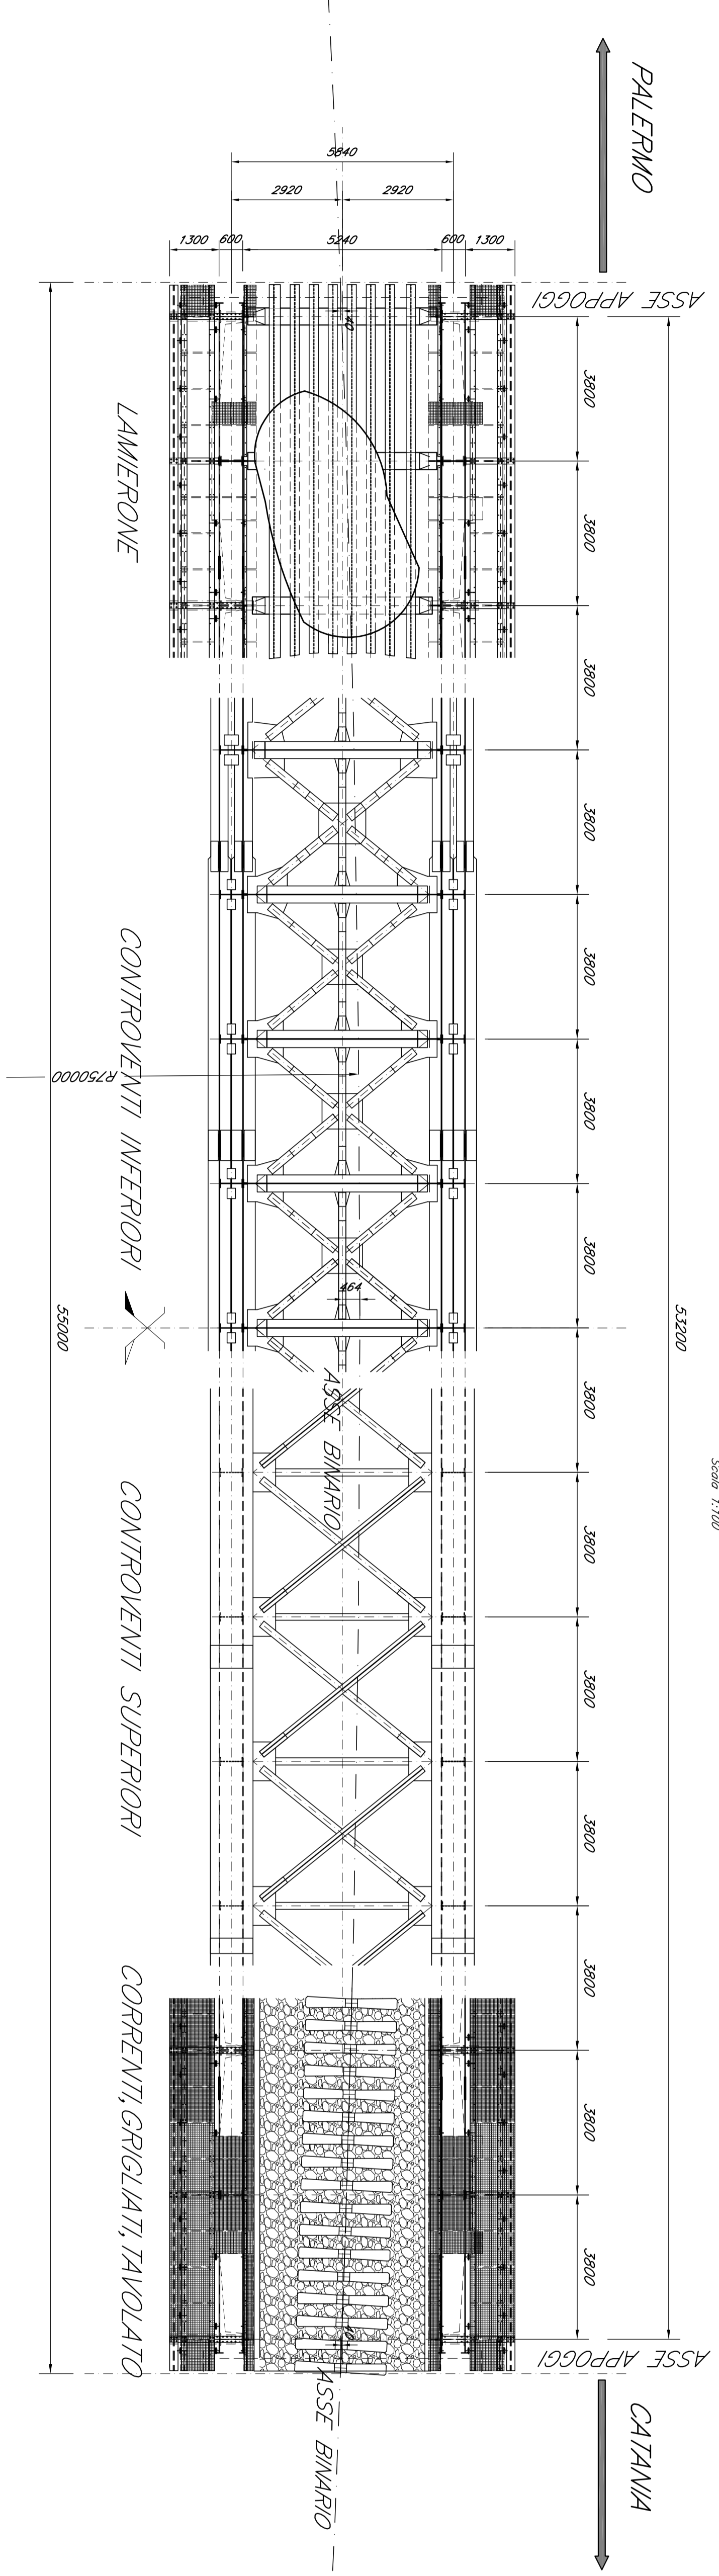

PIANTA CAMPANA

Scala: 1:100

NOTA: PER LE CARATTERISTICHE DEI MATERIALI E PER LE INCIDENZE SI RIMANDA ALL'ELABORATO RSSESD0902/0000001A

COMITENTE:							
PROGETTAZIONE:							
DIRETTRICE FERROVIARIA MESSINA - CATANIA - PALERMO							
NUOVO COLLEGAMENTO PALERMO - CATANIA							
U.O. OPERE CIVILI E GESTIONE DELLE VARIANTI							
PROGETTO DEFINITIVO							
TRATTA DITTANO - CATANUOVA (LOTTO 5)							
TRAVATA METALLICA V08							
TRAVATA METALLICA DI PORTATA TEORICA 53,20 M Singolo Biforcio							
Tavola d'insieme							
COMMESSA	LOTTO	FASE	ENTE	PROG. DOC.	OPERANDI/DIR. AUT.	PROGR.	REV.
RS3E	50	D	09	PZ	V101000	008	A
Rev.	Disegnato	Relato	Verificato	Data	Approvato	Data	
A							
ITALFER S.p.A.				U.O. Opere Civili e Gestione delle Varianti			
