

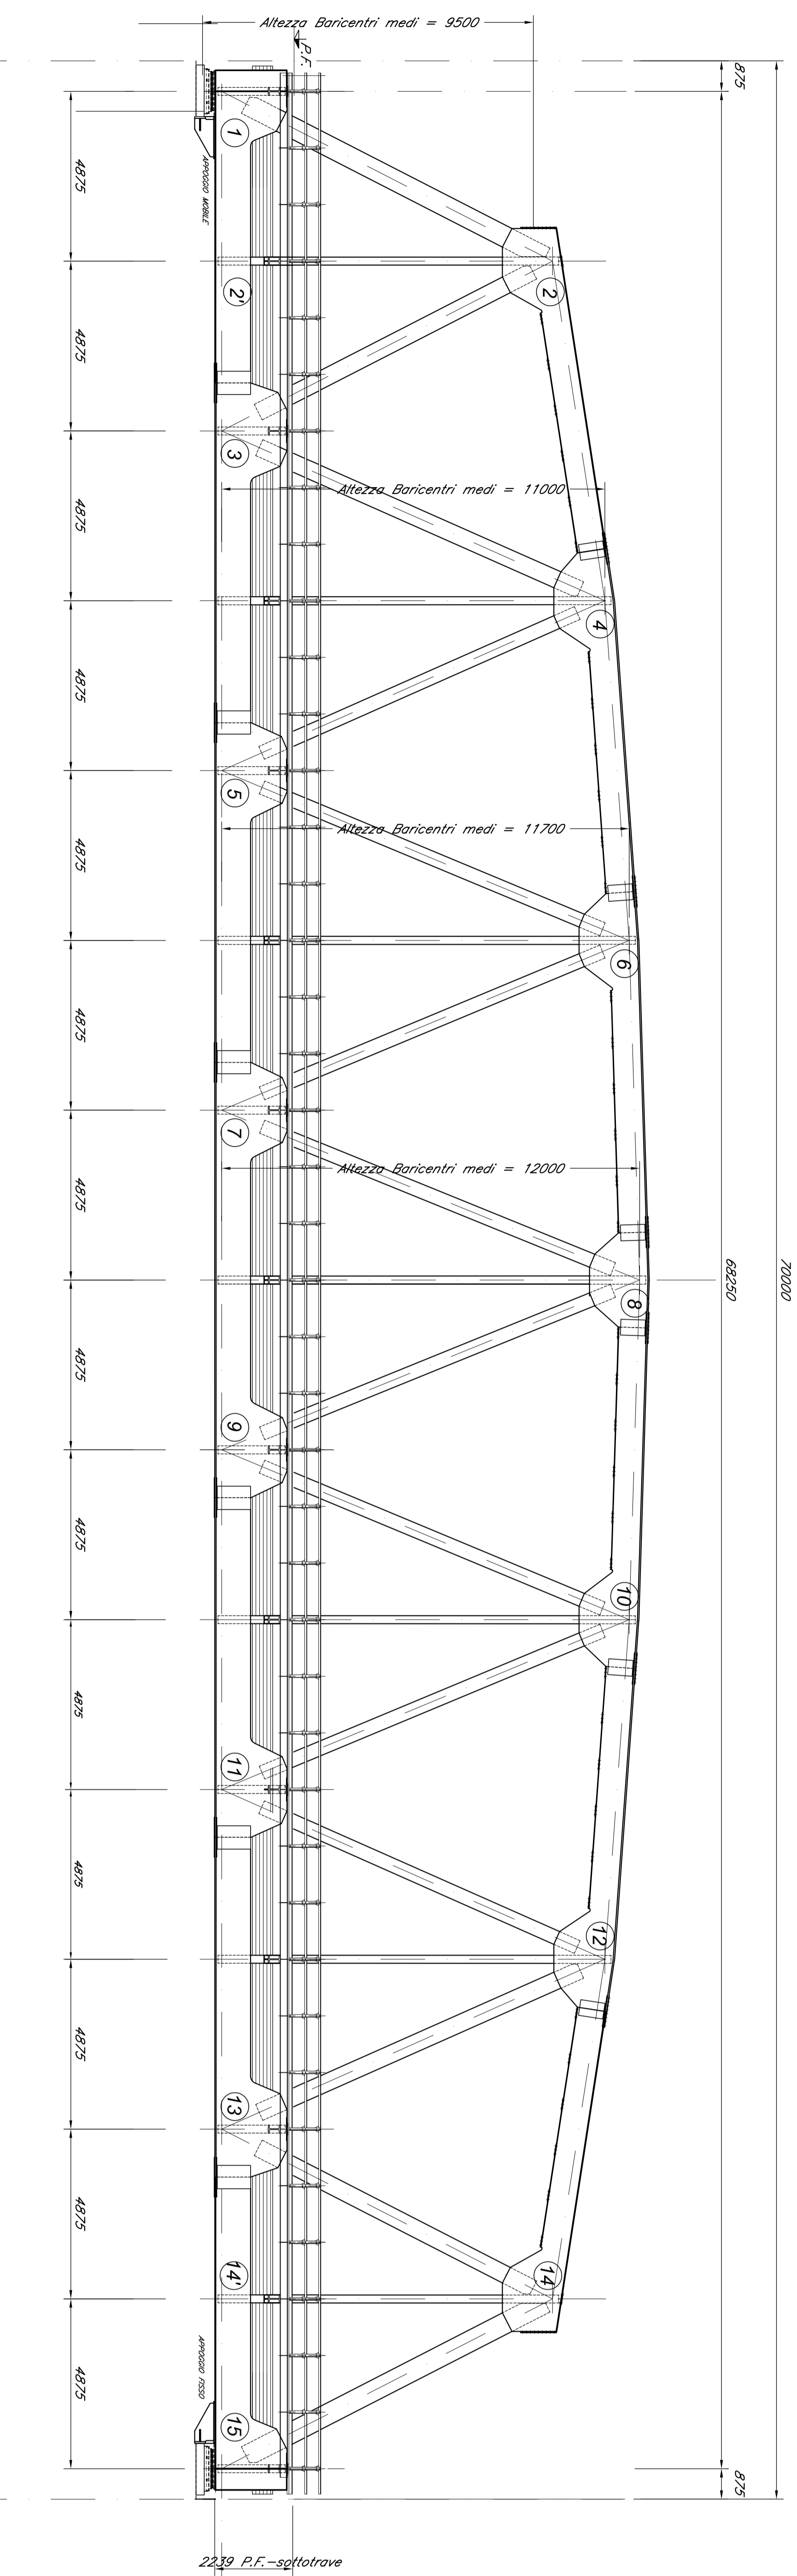


**PROSPETTO IMPALCATO**  
Scala 1/100

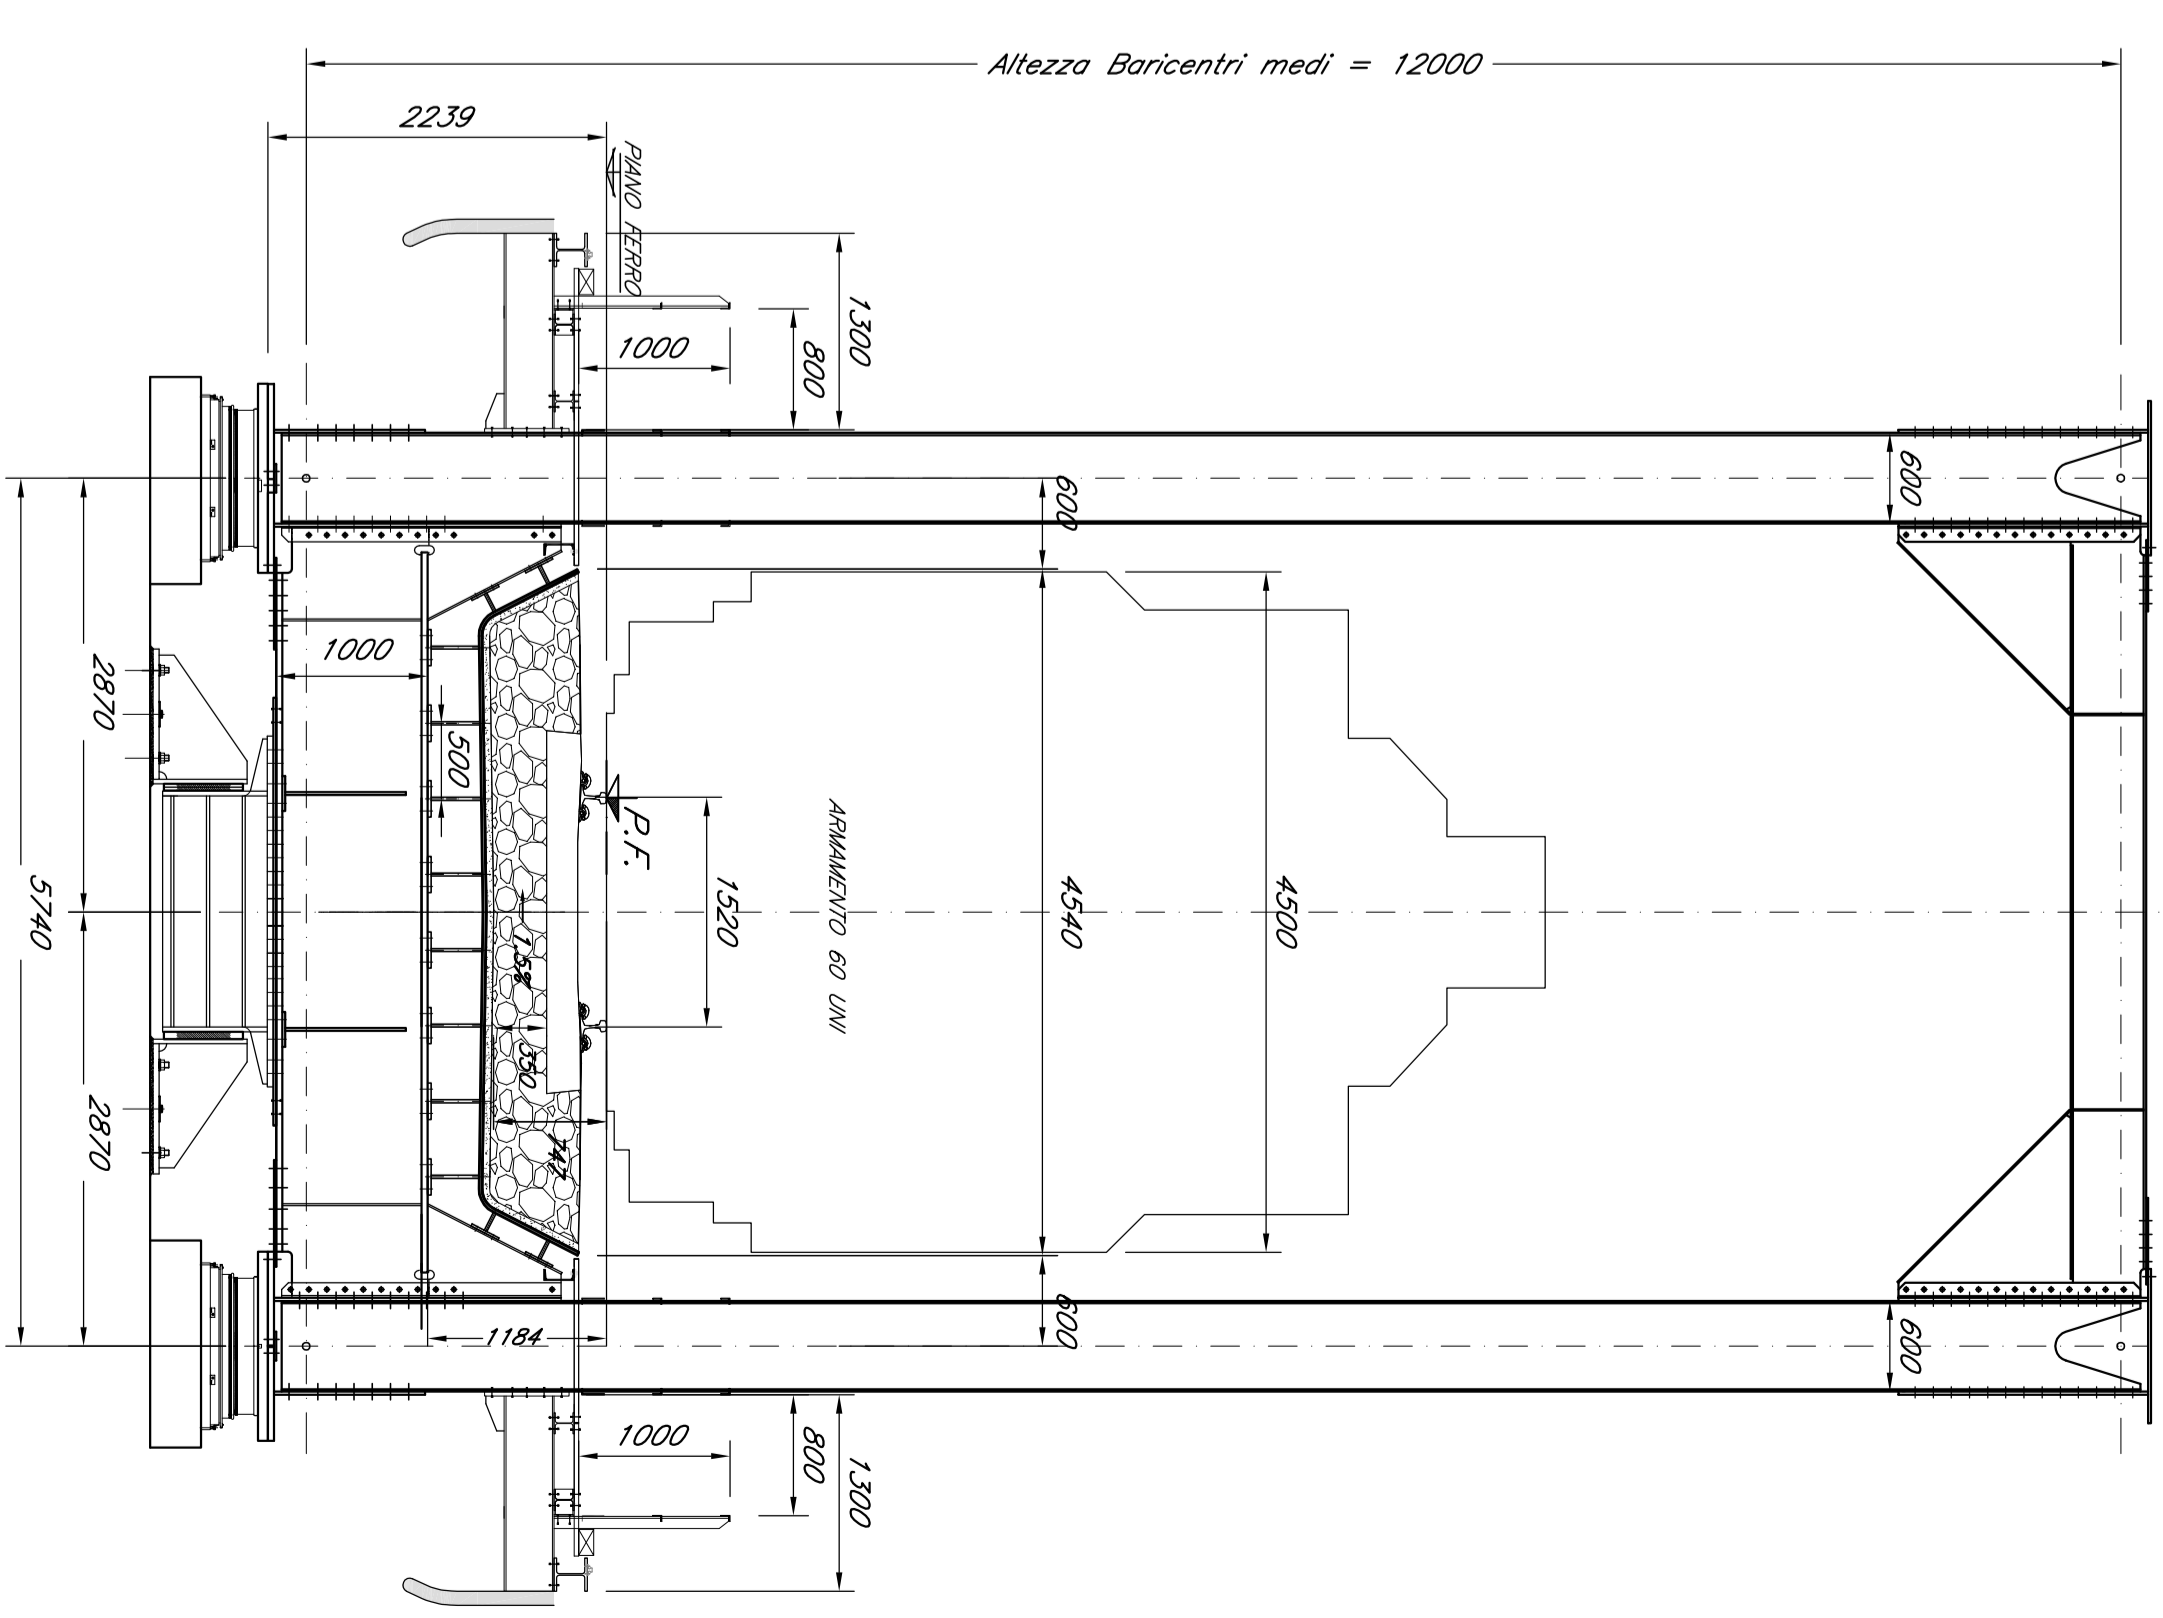

**PANNA IMPALCATO**  
Scala 1/100

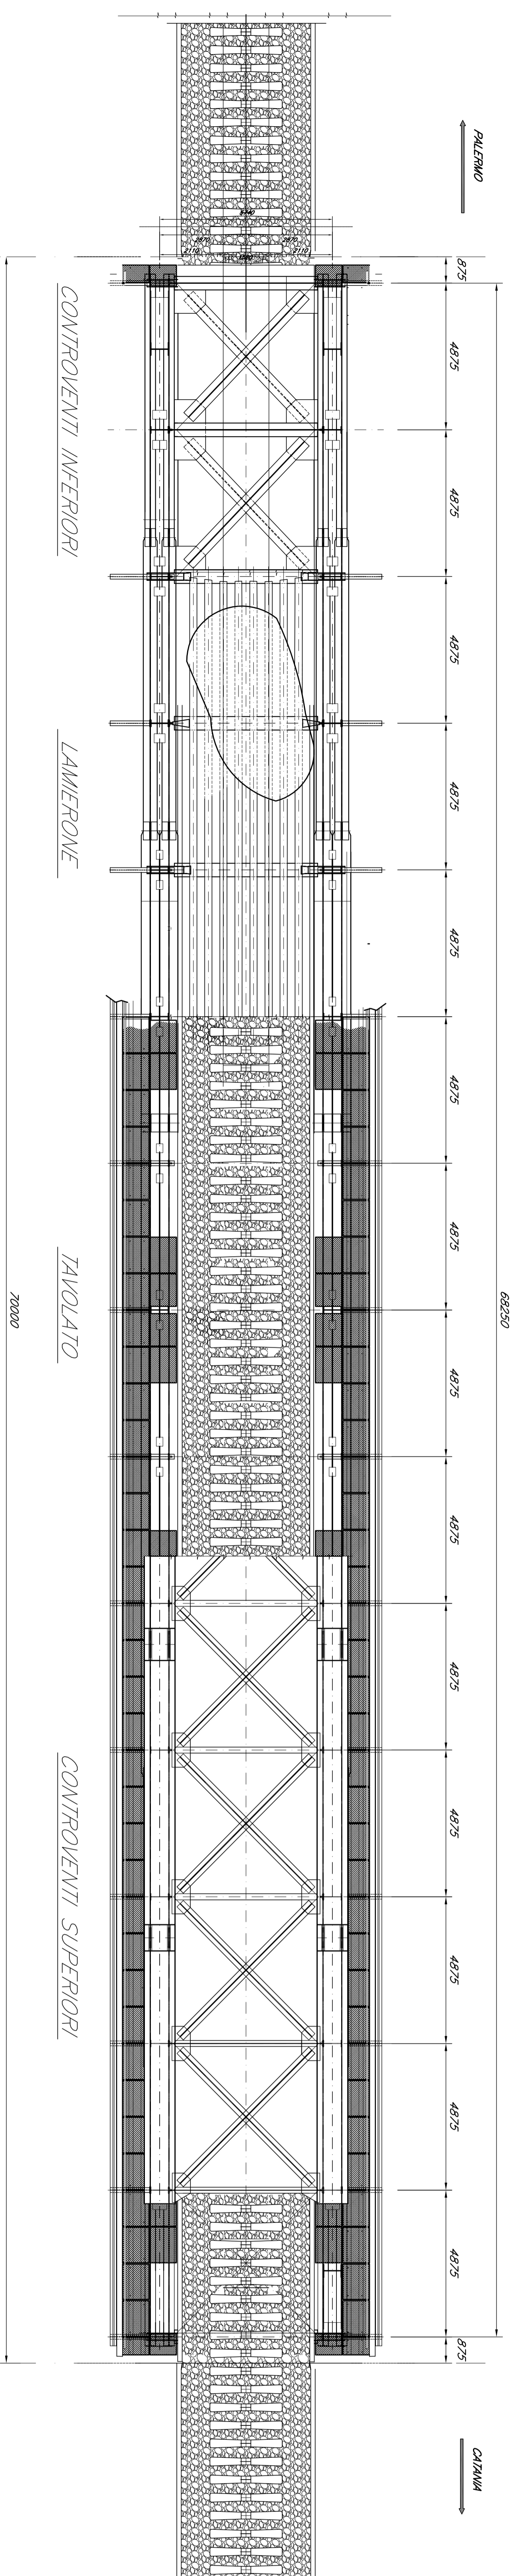

**SEZIONE**  
Scala 1/50

NOTA: PER LE CARATTERISTICHE DEI MATERIALI E PER LE INCIDENZE SI RIMANDA ALL'ELABORATO CSSE5E0090Z/0000001/A

COMITENTE:  
**RFI** R.F.I. - R.F.E. FERROVIARIA ITALIANA  
OPERA TRAVATA METALLICA SU PILE DI FONDAZIONE

PROGETTAZIONE:  
**ITALFER** ITALFER S.p.A. - S.p.A. ITALIANA FERROVIARIA

DIRETTRICE FERROVIARIA MESSINA - CATANIA - PALERMO  
NUOVO COLLEGAMENTO PALERMO - CATANIA

U.O. OPERE CIVILI E GESTIONE DELLE VARIANTI  
PROGETTO DEFINITIVO  
TRATTA DITTANO - CATENANUOVA (LOTTO 5)  
TRAVATA METALLICA VH2

TRAVATA METALLICA DI PORTATA TEORICA 68,25 M Singolo Binario  
Tavola d'insieme

SCALE:

COMMESSA	LOTTO	FASE	ENTE	PROLOG.	OPERANDI/DIRIG.	PROGR.	REV.
RS3E	50	D	09	PZ	V100000	011	A

ITALFER S.p.A. U.O. Opere Civili e Gestione delle Varianti  
Via S. Maria Maddalena, 10 - 00187 Roma  
Tel. 06/49811111 - Fax 06/49811112  
E-mail: info@italfer.it - www.italfer.it

ITALFER S.p.A. - Via S. Maria Maddalena, 10 - 00187 Roma  
Tel. 06/49811111 - Fax 06/49811112  
E-mail: info@italfer.it - www.italfer.it