


CARPENTERIA PILA P13
BINARIO PARI
Scala 1:50

SEZIONE B-B
Scala 1:50

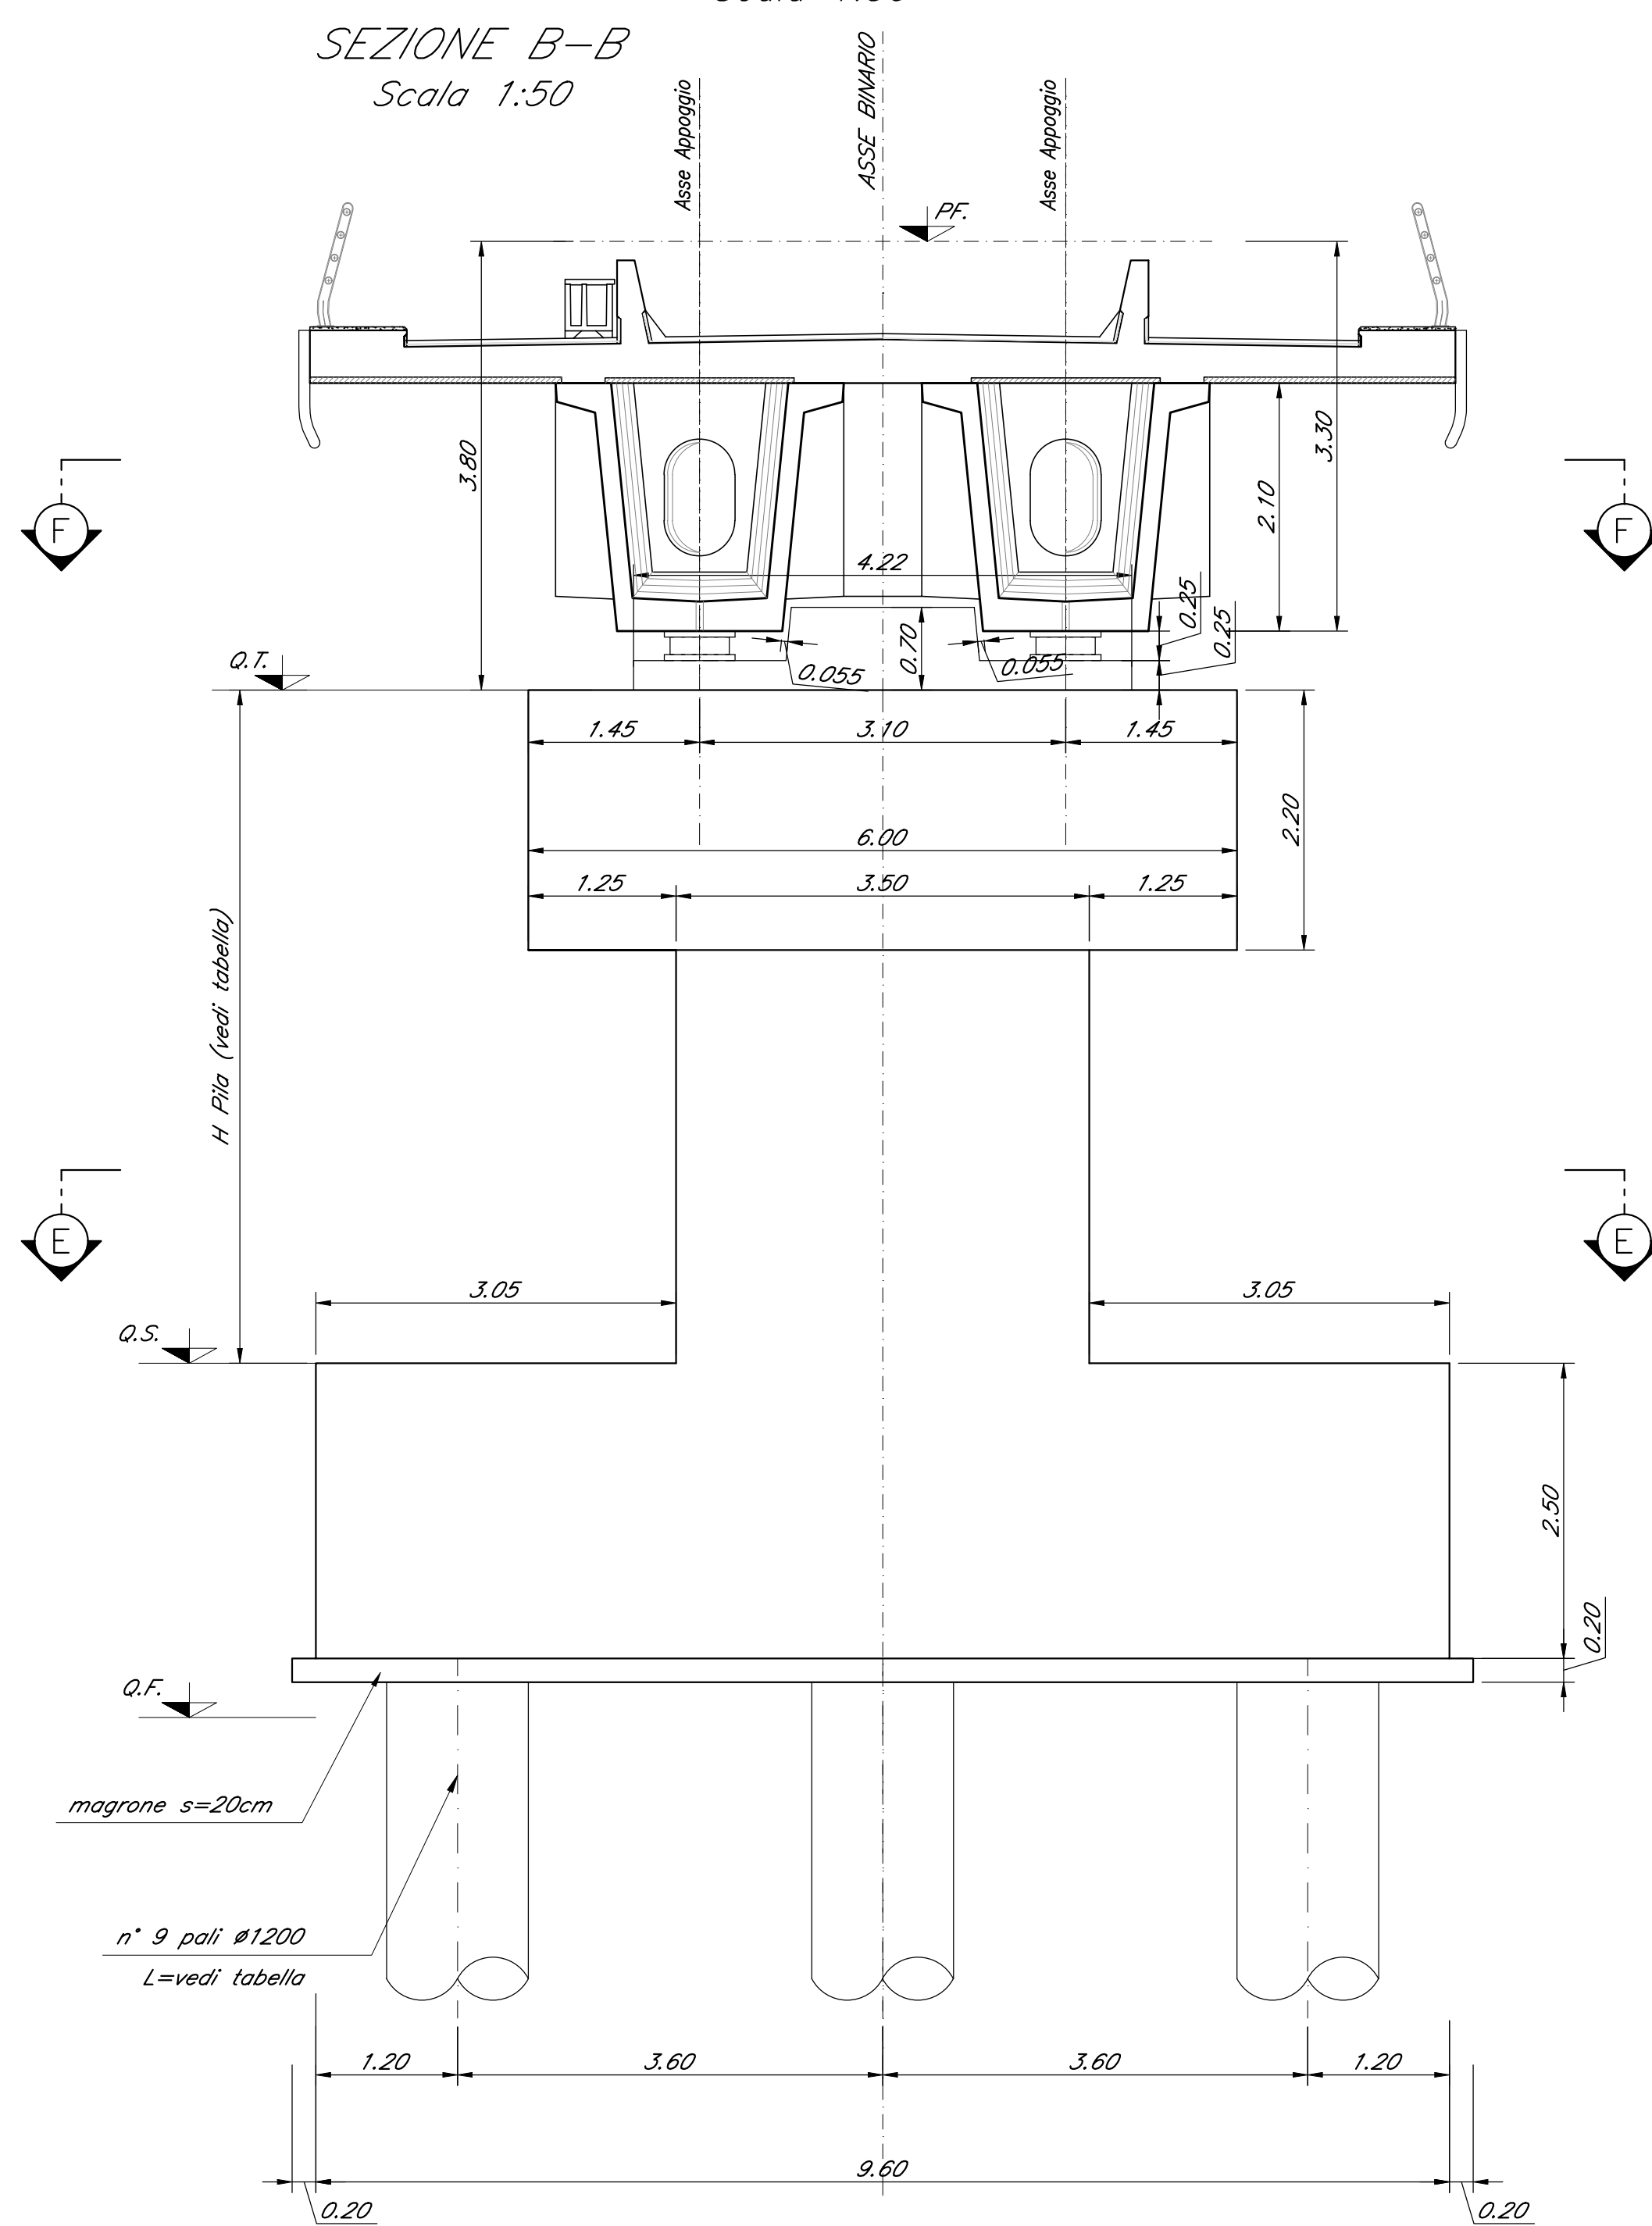

SEZIONE F-F
Scala 1:50




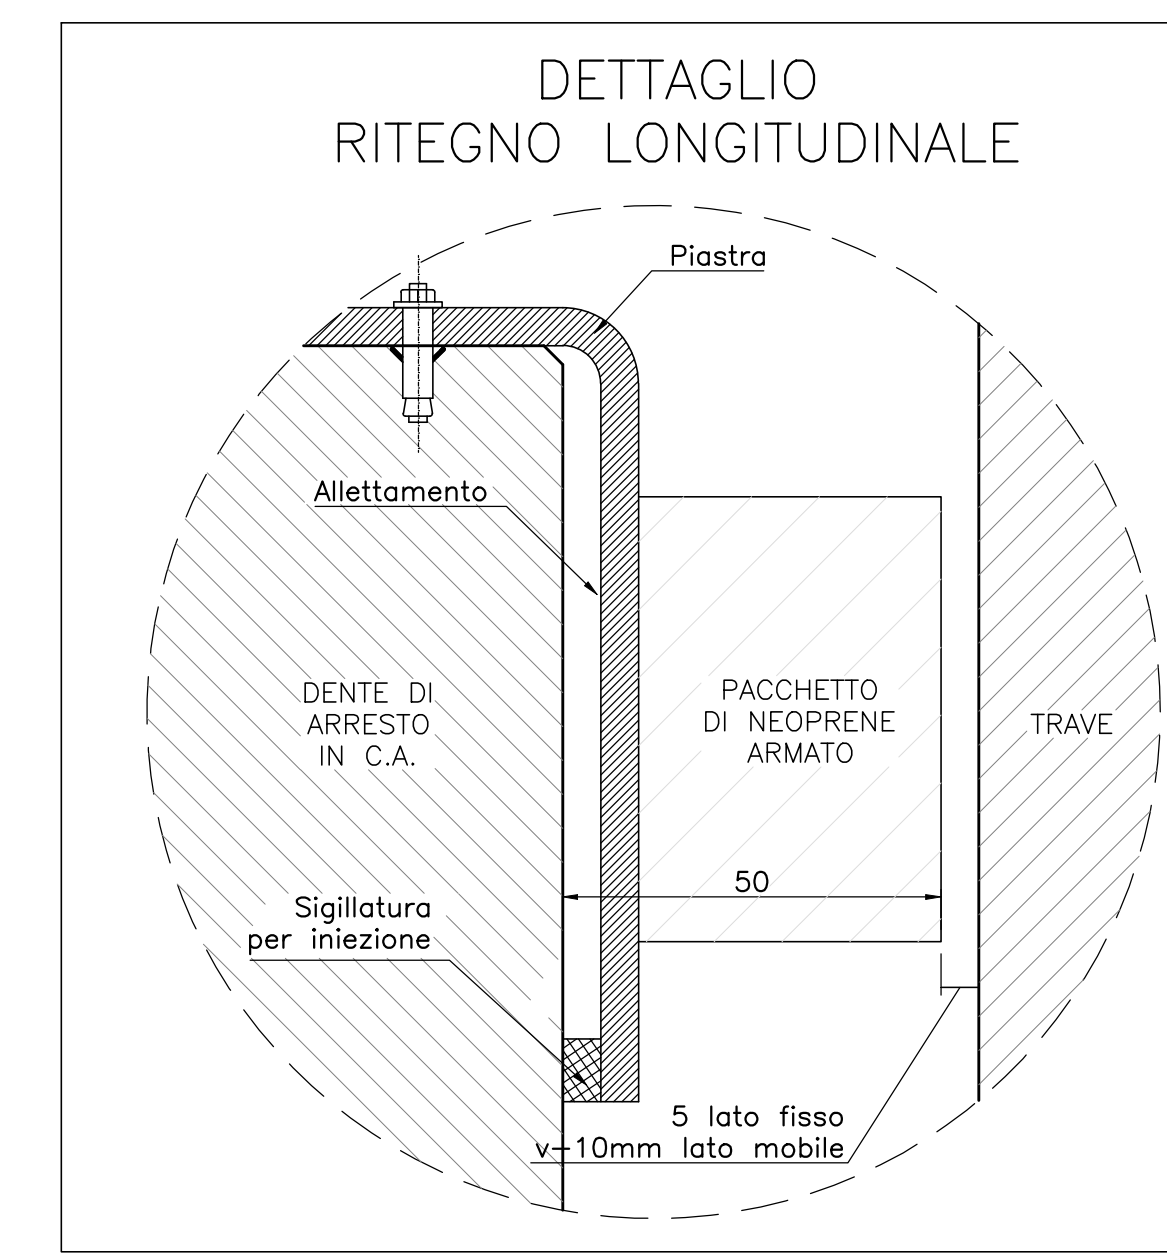


TABELLA PILE (m)


Pila	P.F.	Q.T.	Q.S.	Q.F.	H Pila
P13	+254.21	+250.41	+242.71	+240.21	7.70

Nota:
• Le quote dei battenti sono indicate e andranno verificate con l'altezza effettiva degli apparecchi di appoggio.


SEZIONE E-E
Scala 1:50

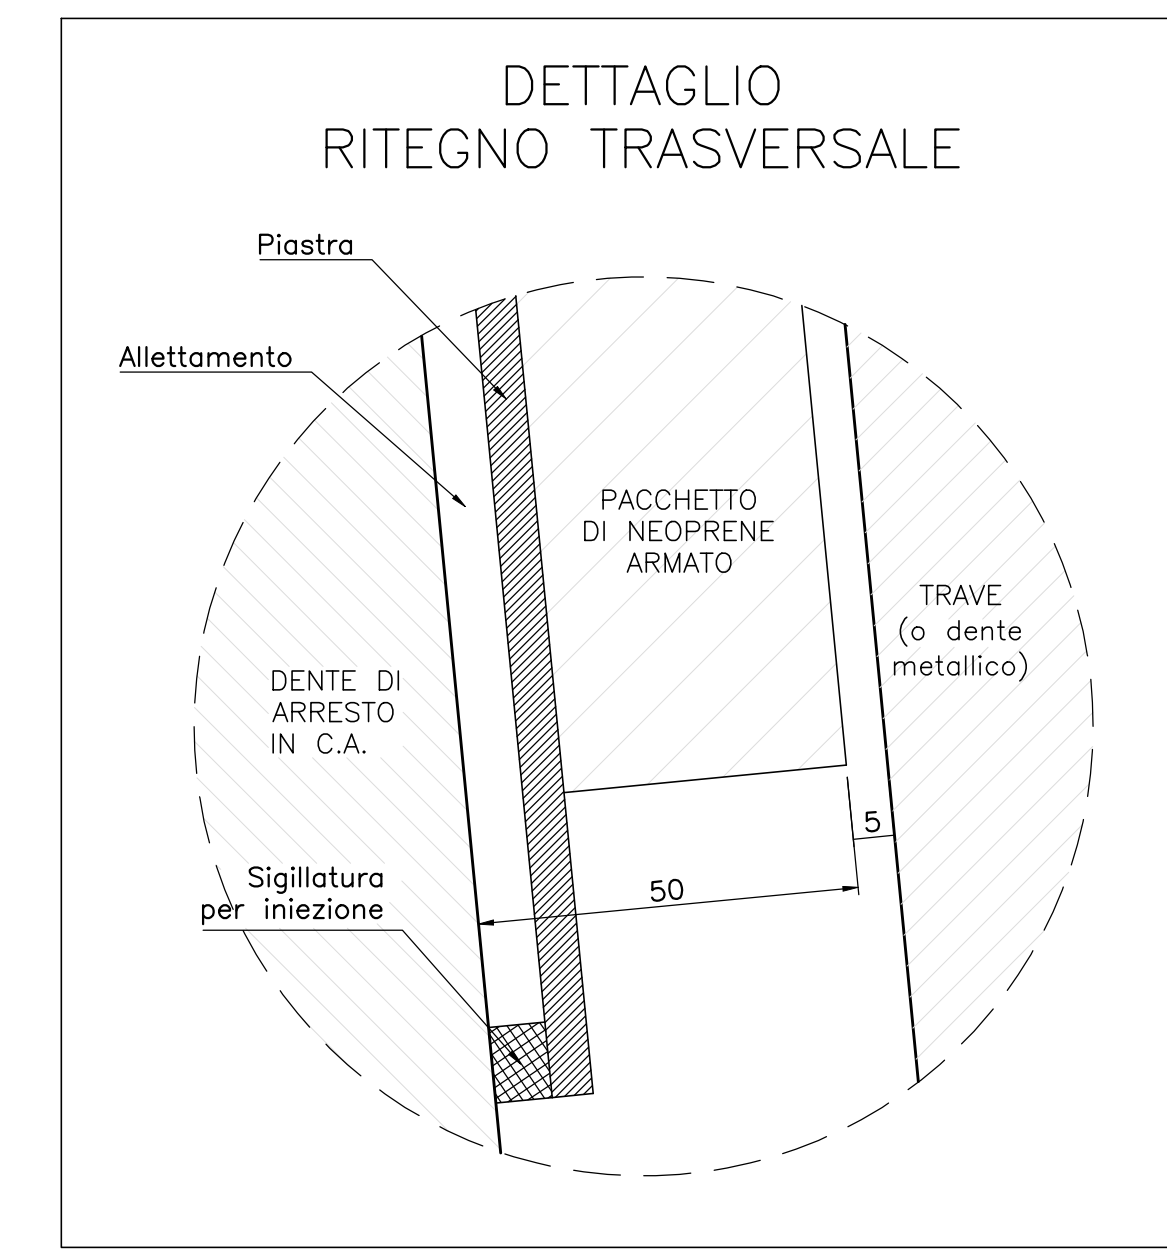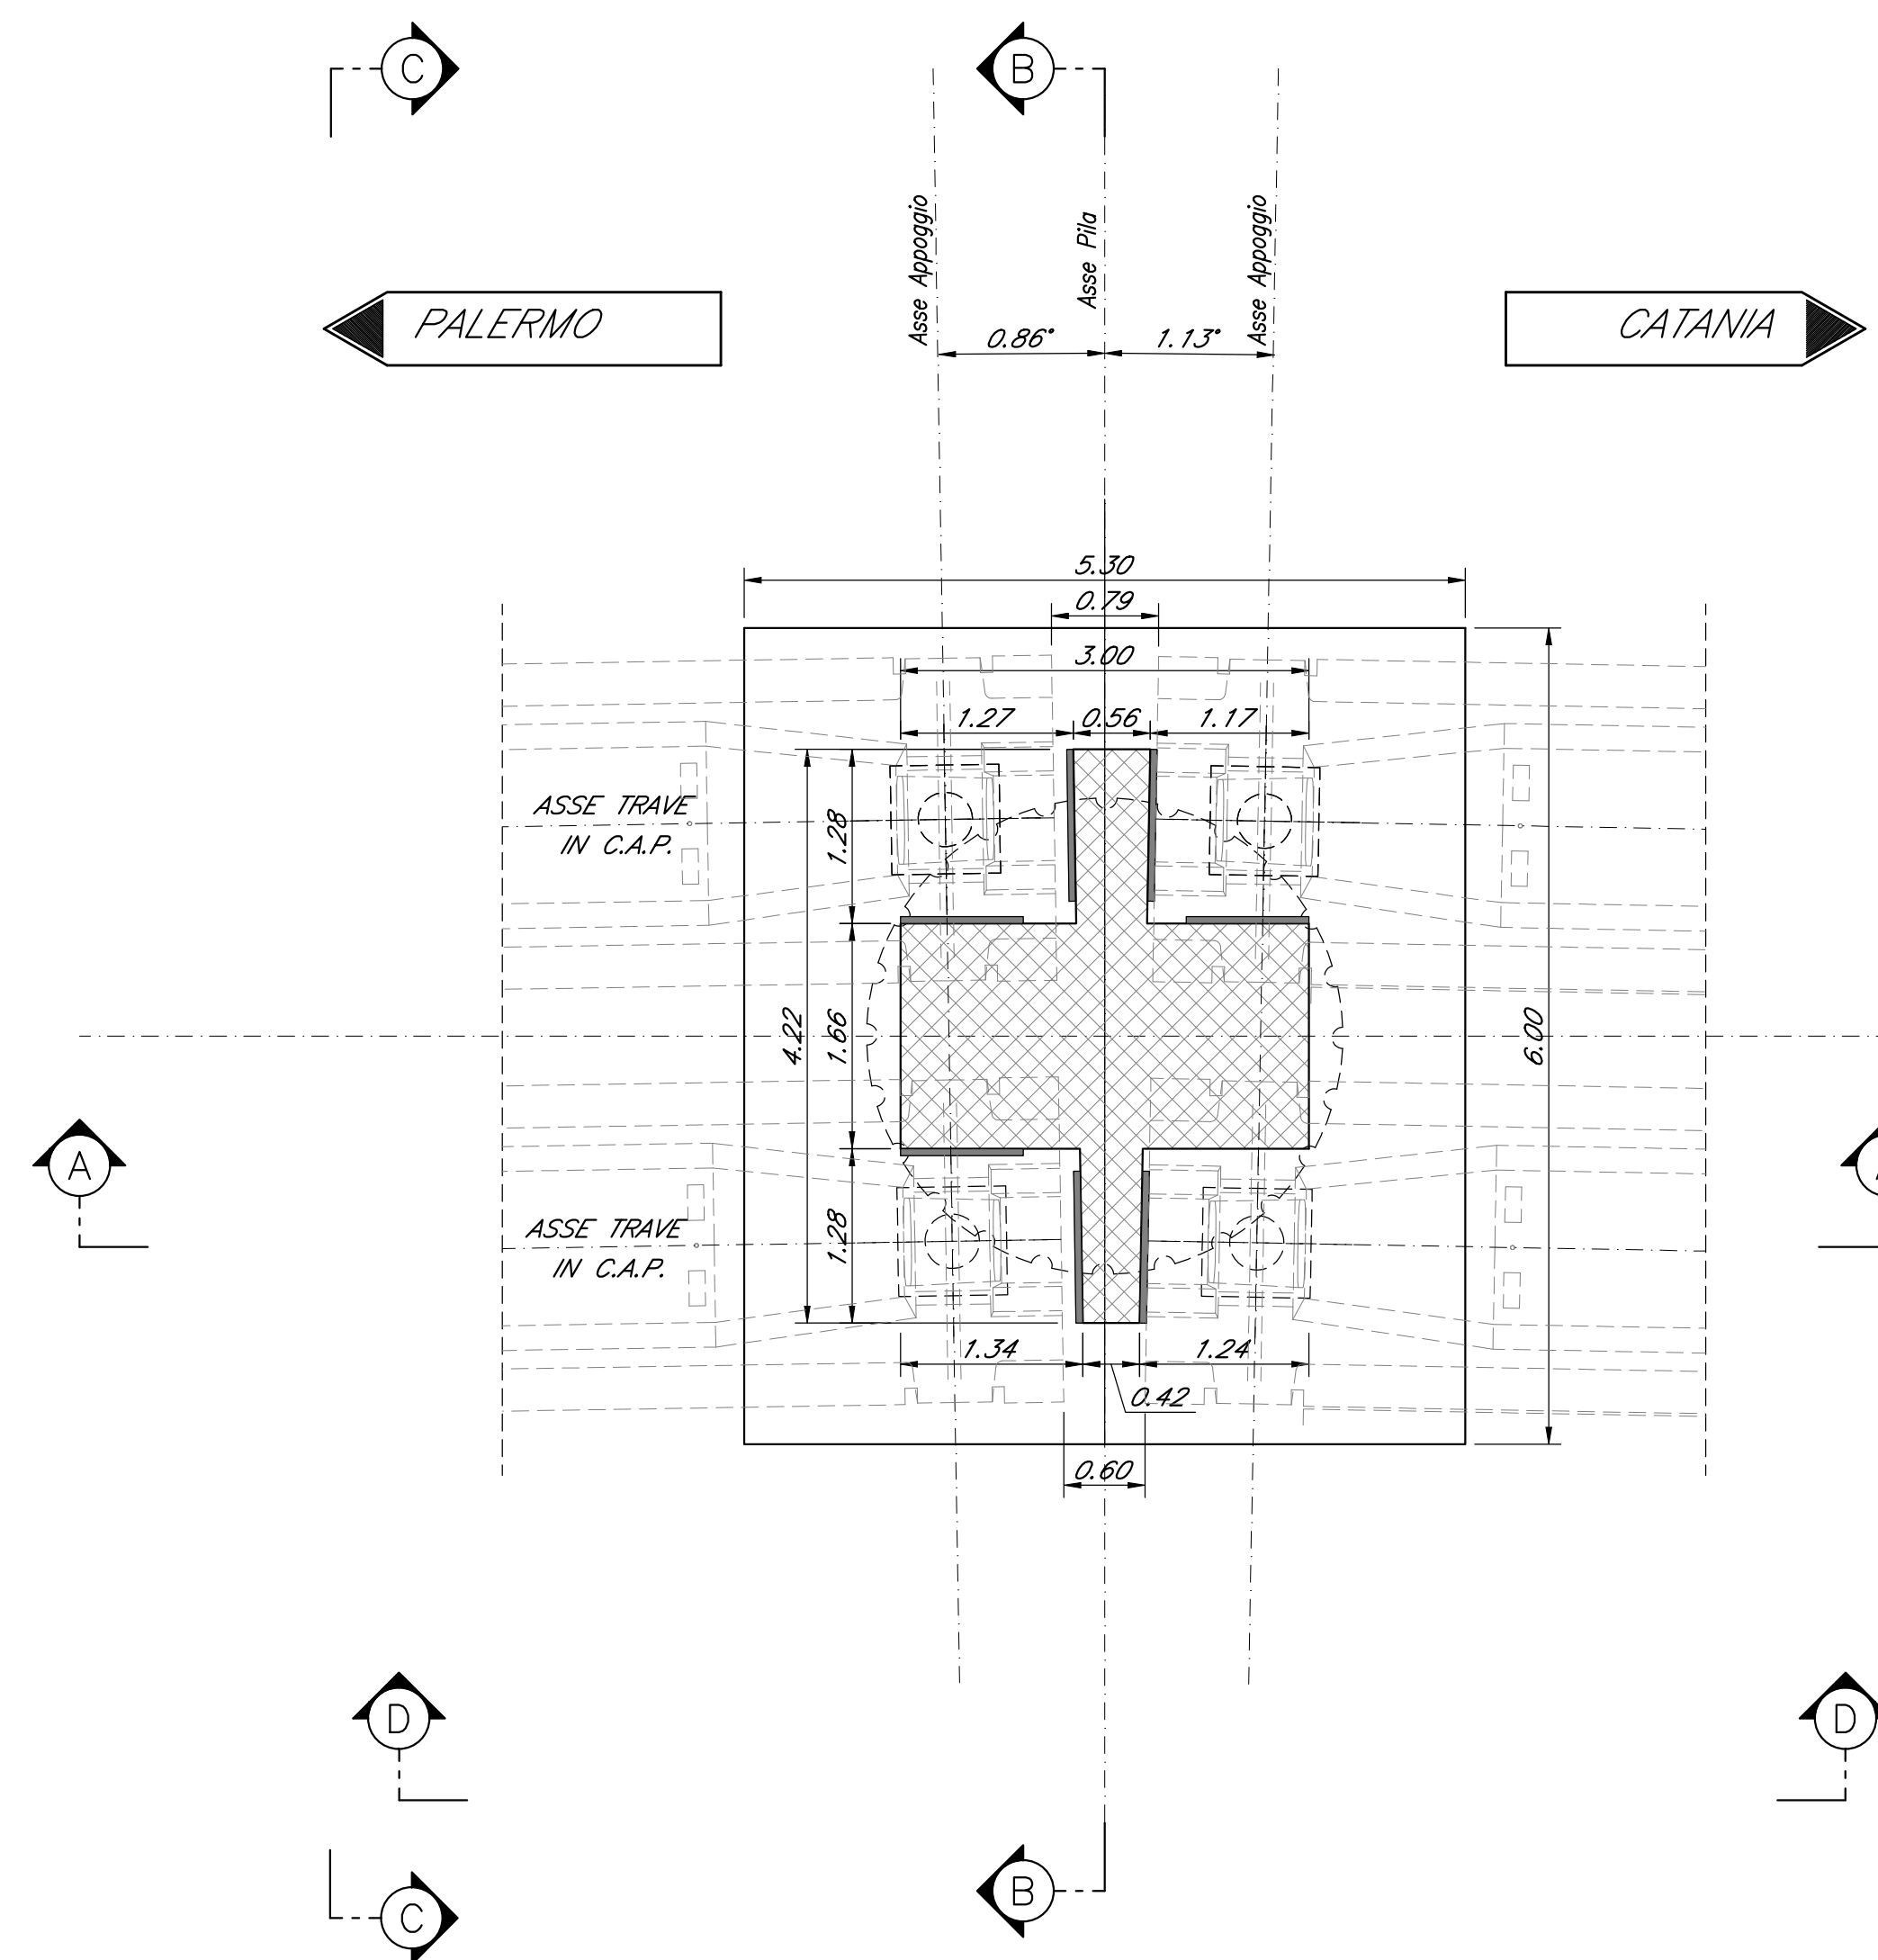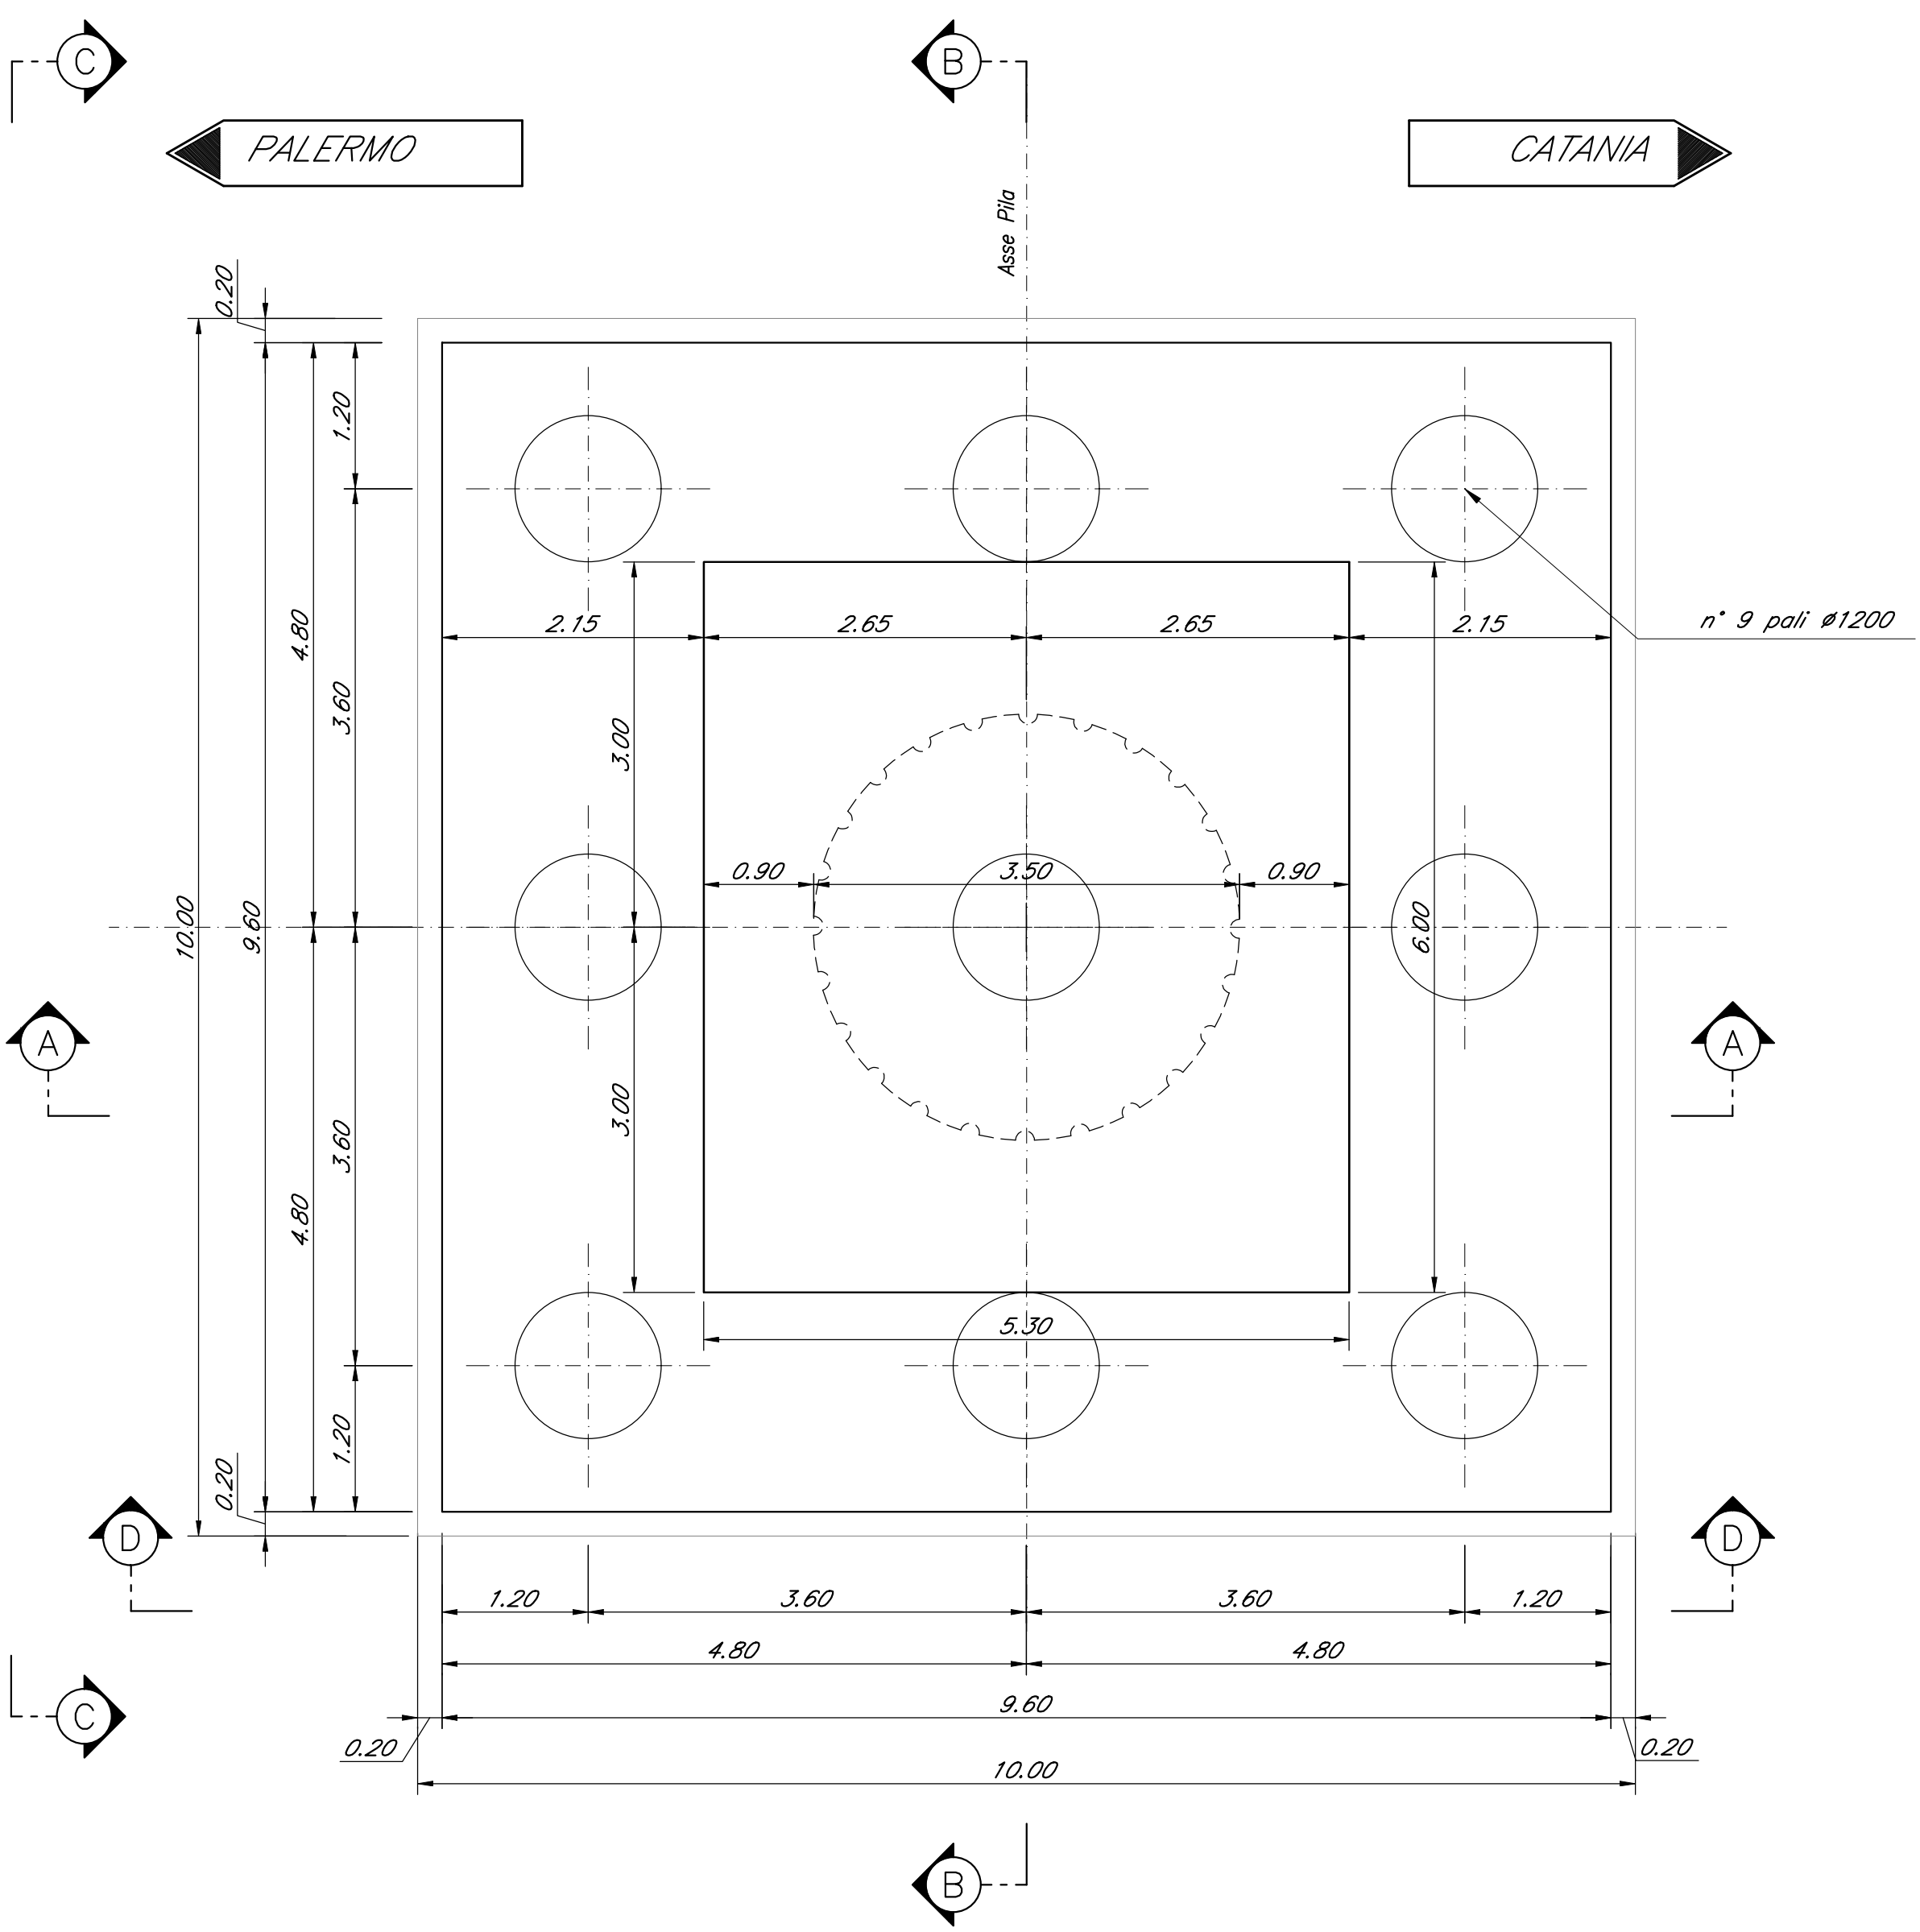


SEZIONE C-C
Scala 1:50

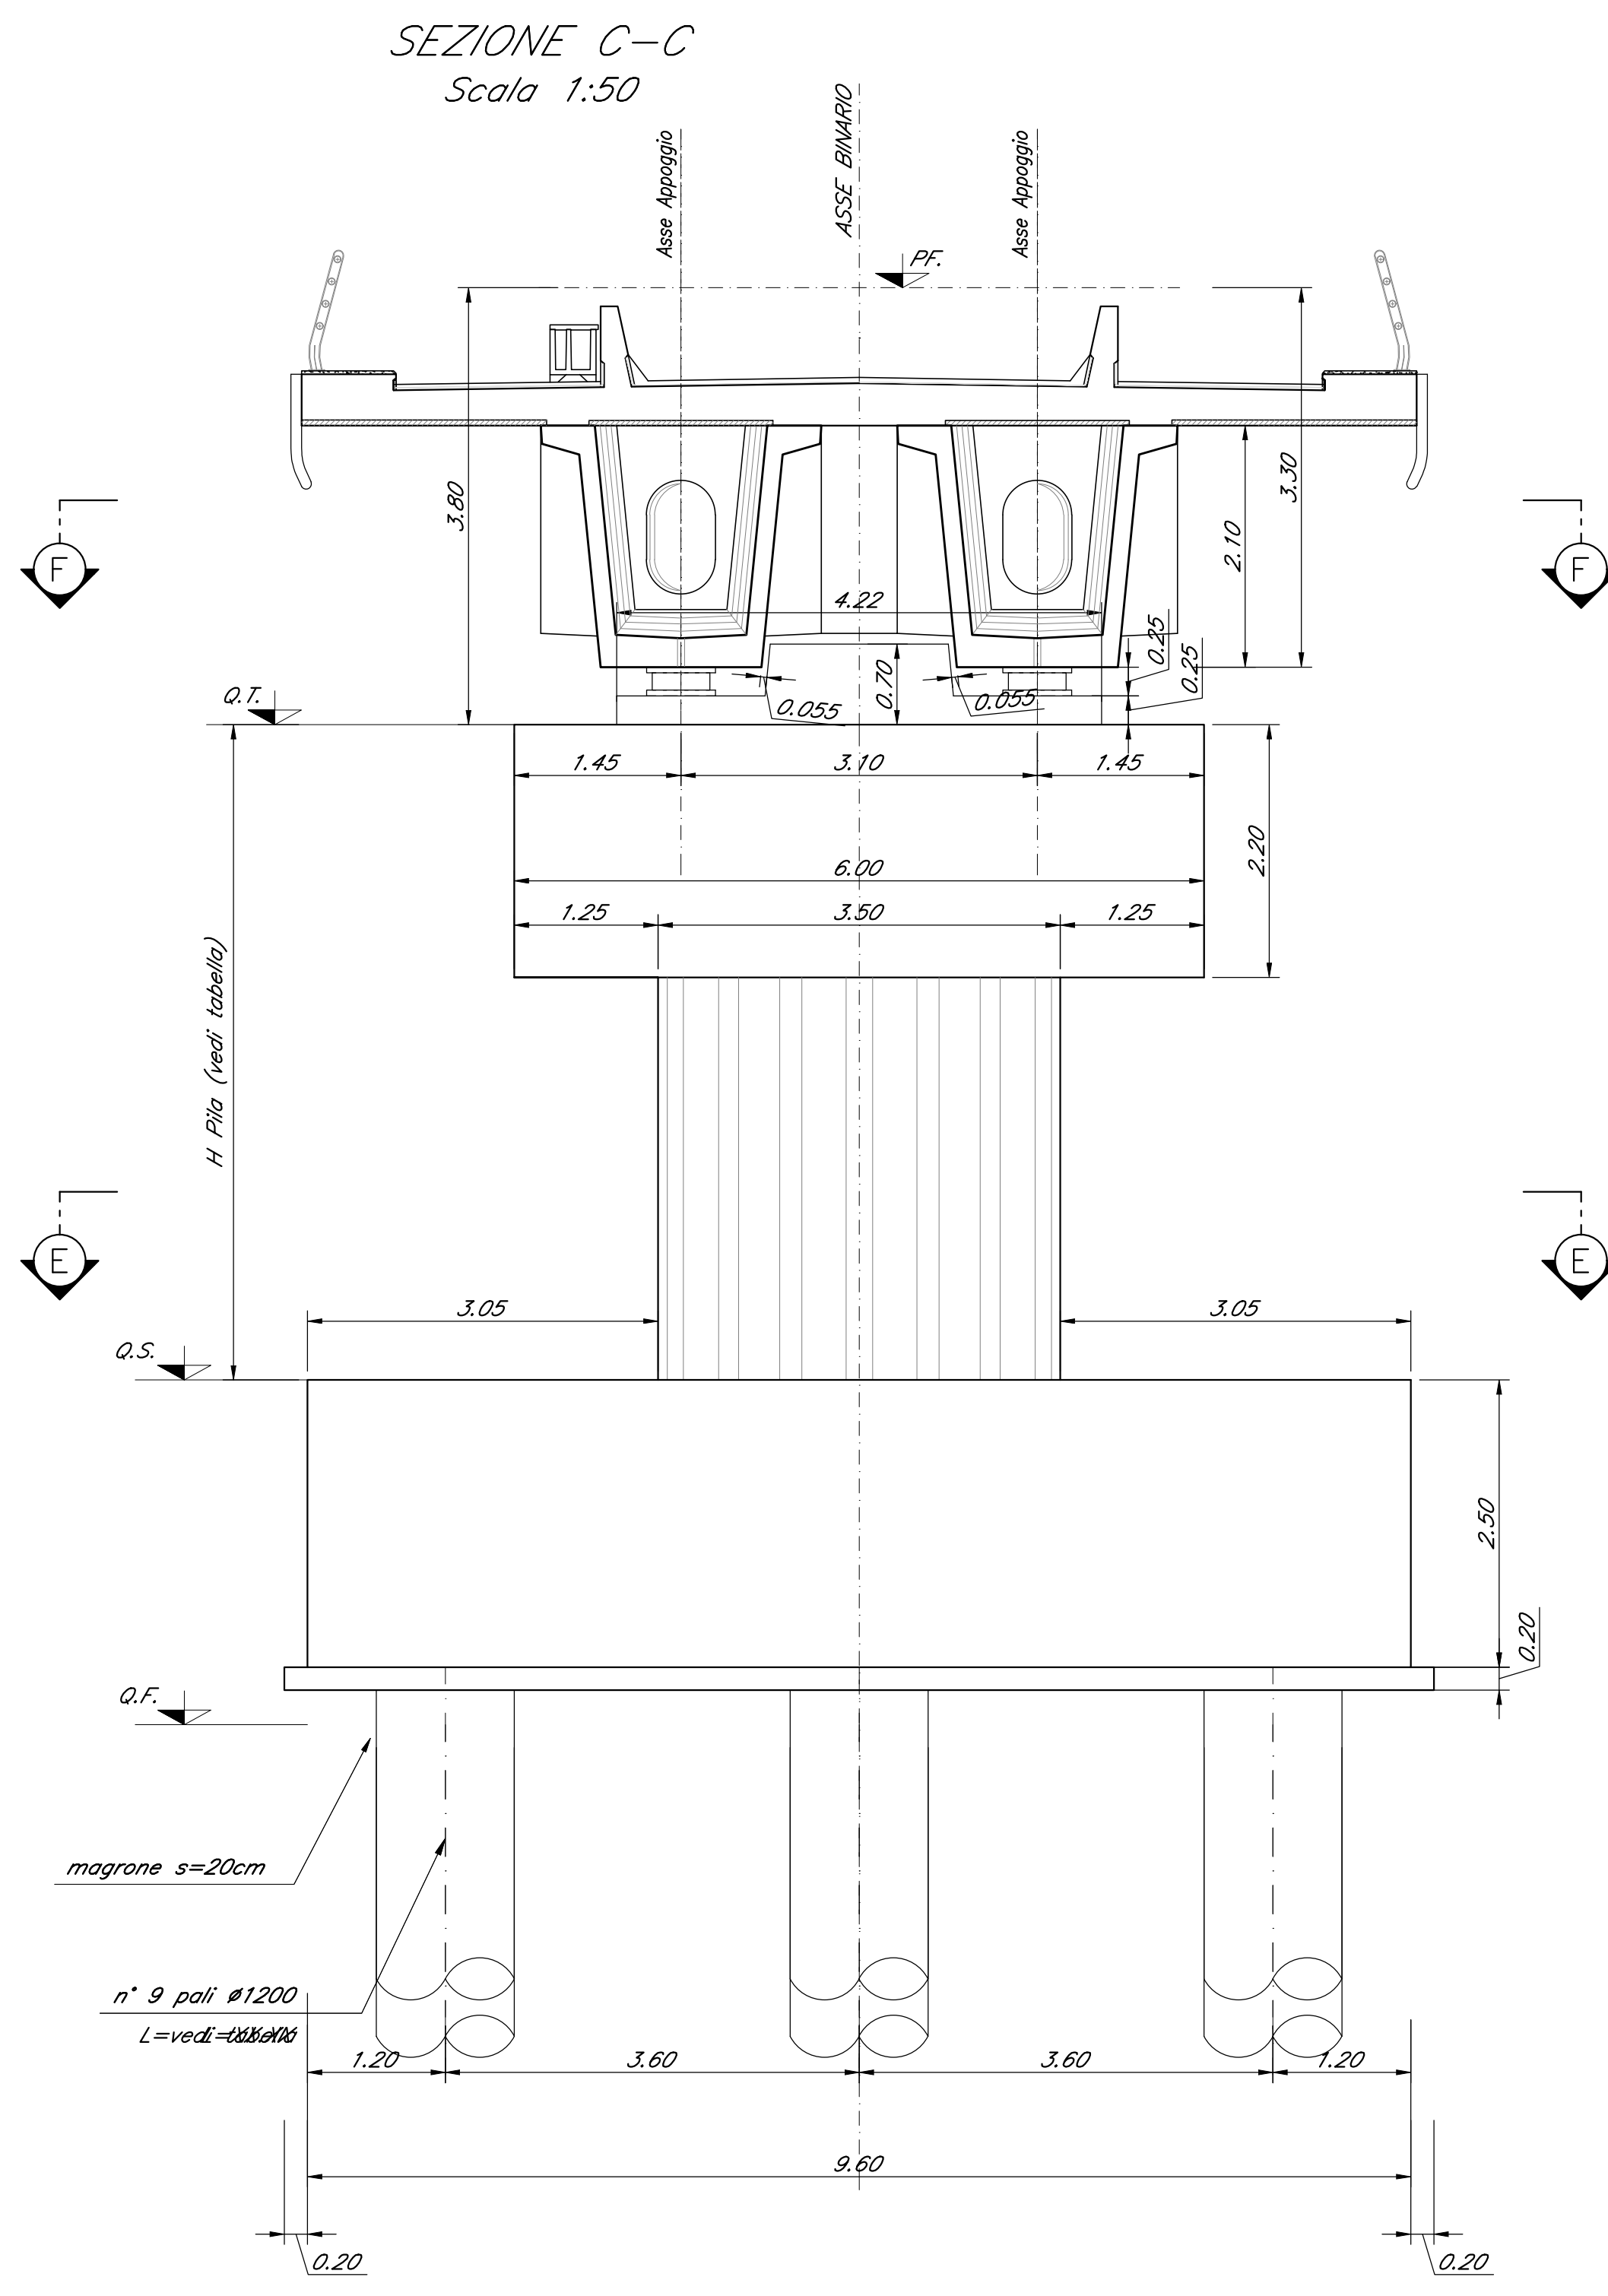

SEZIONE D-D
Scala 1:50

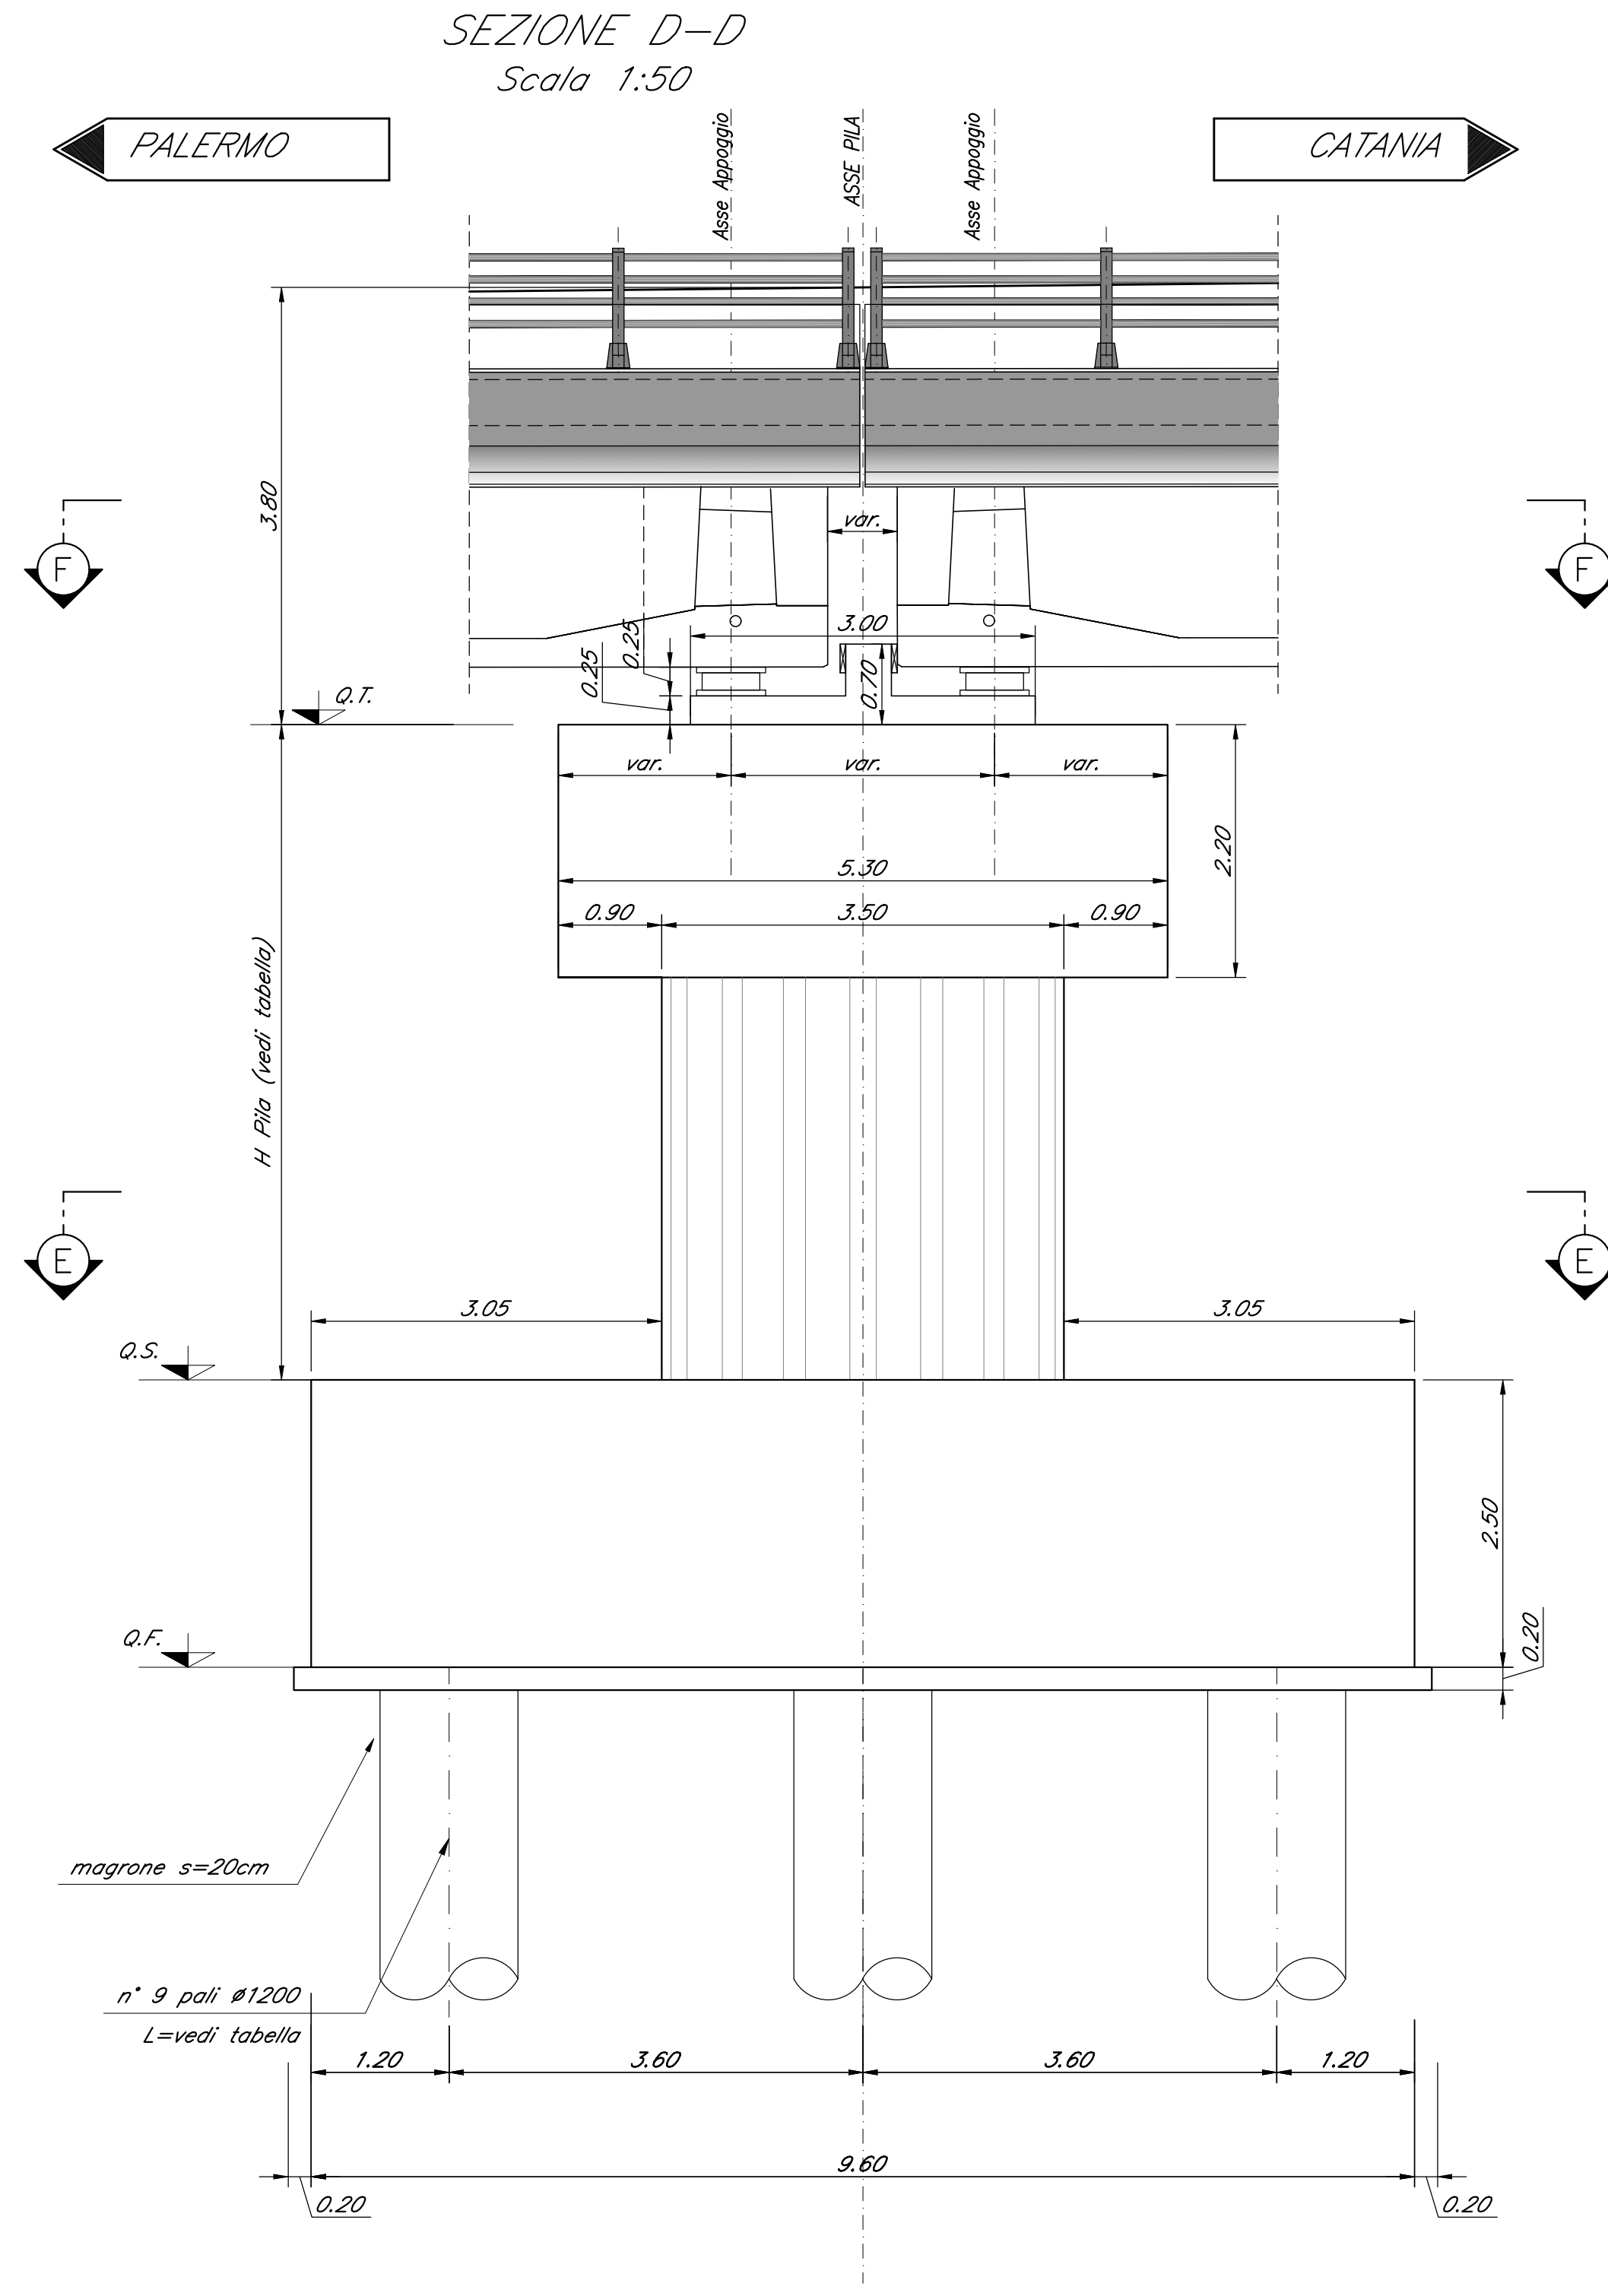

SEZIONE A-A
Scala 1:50

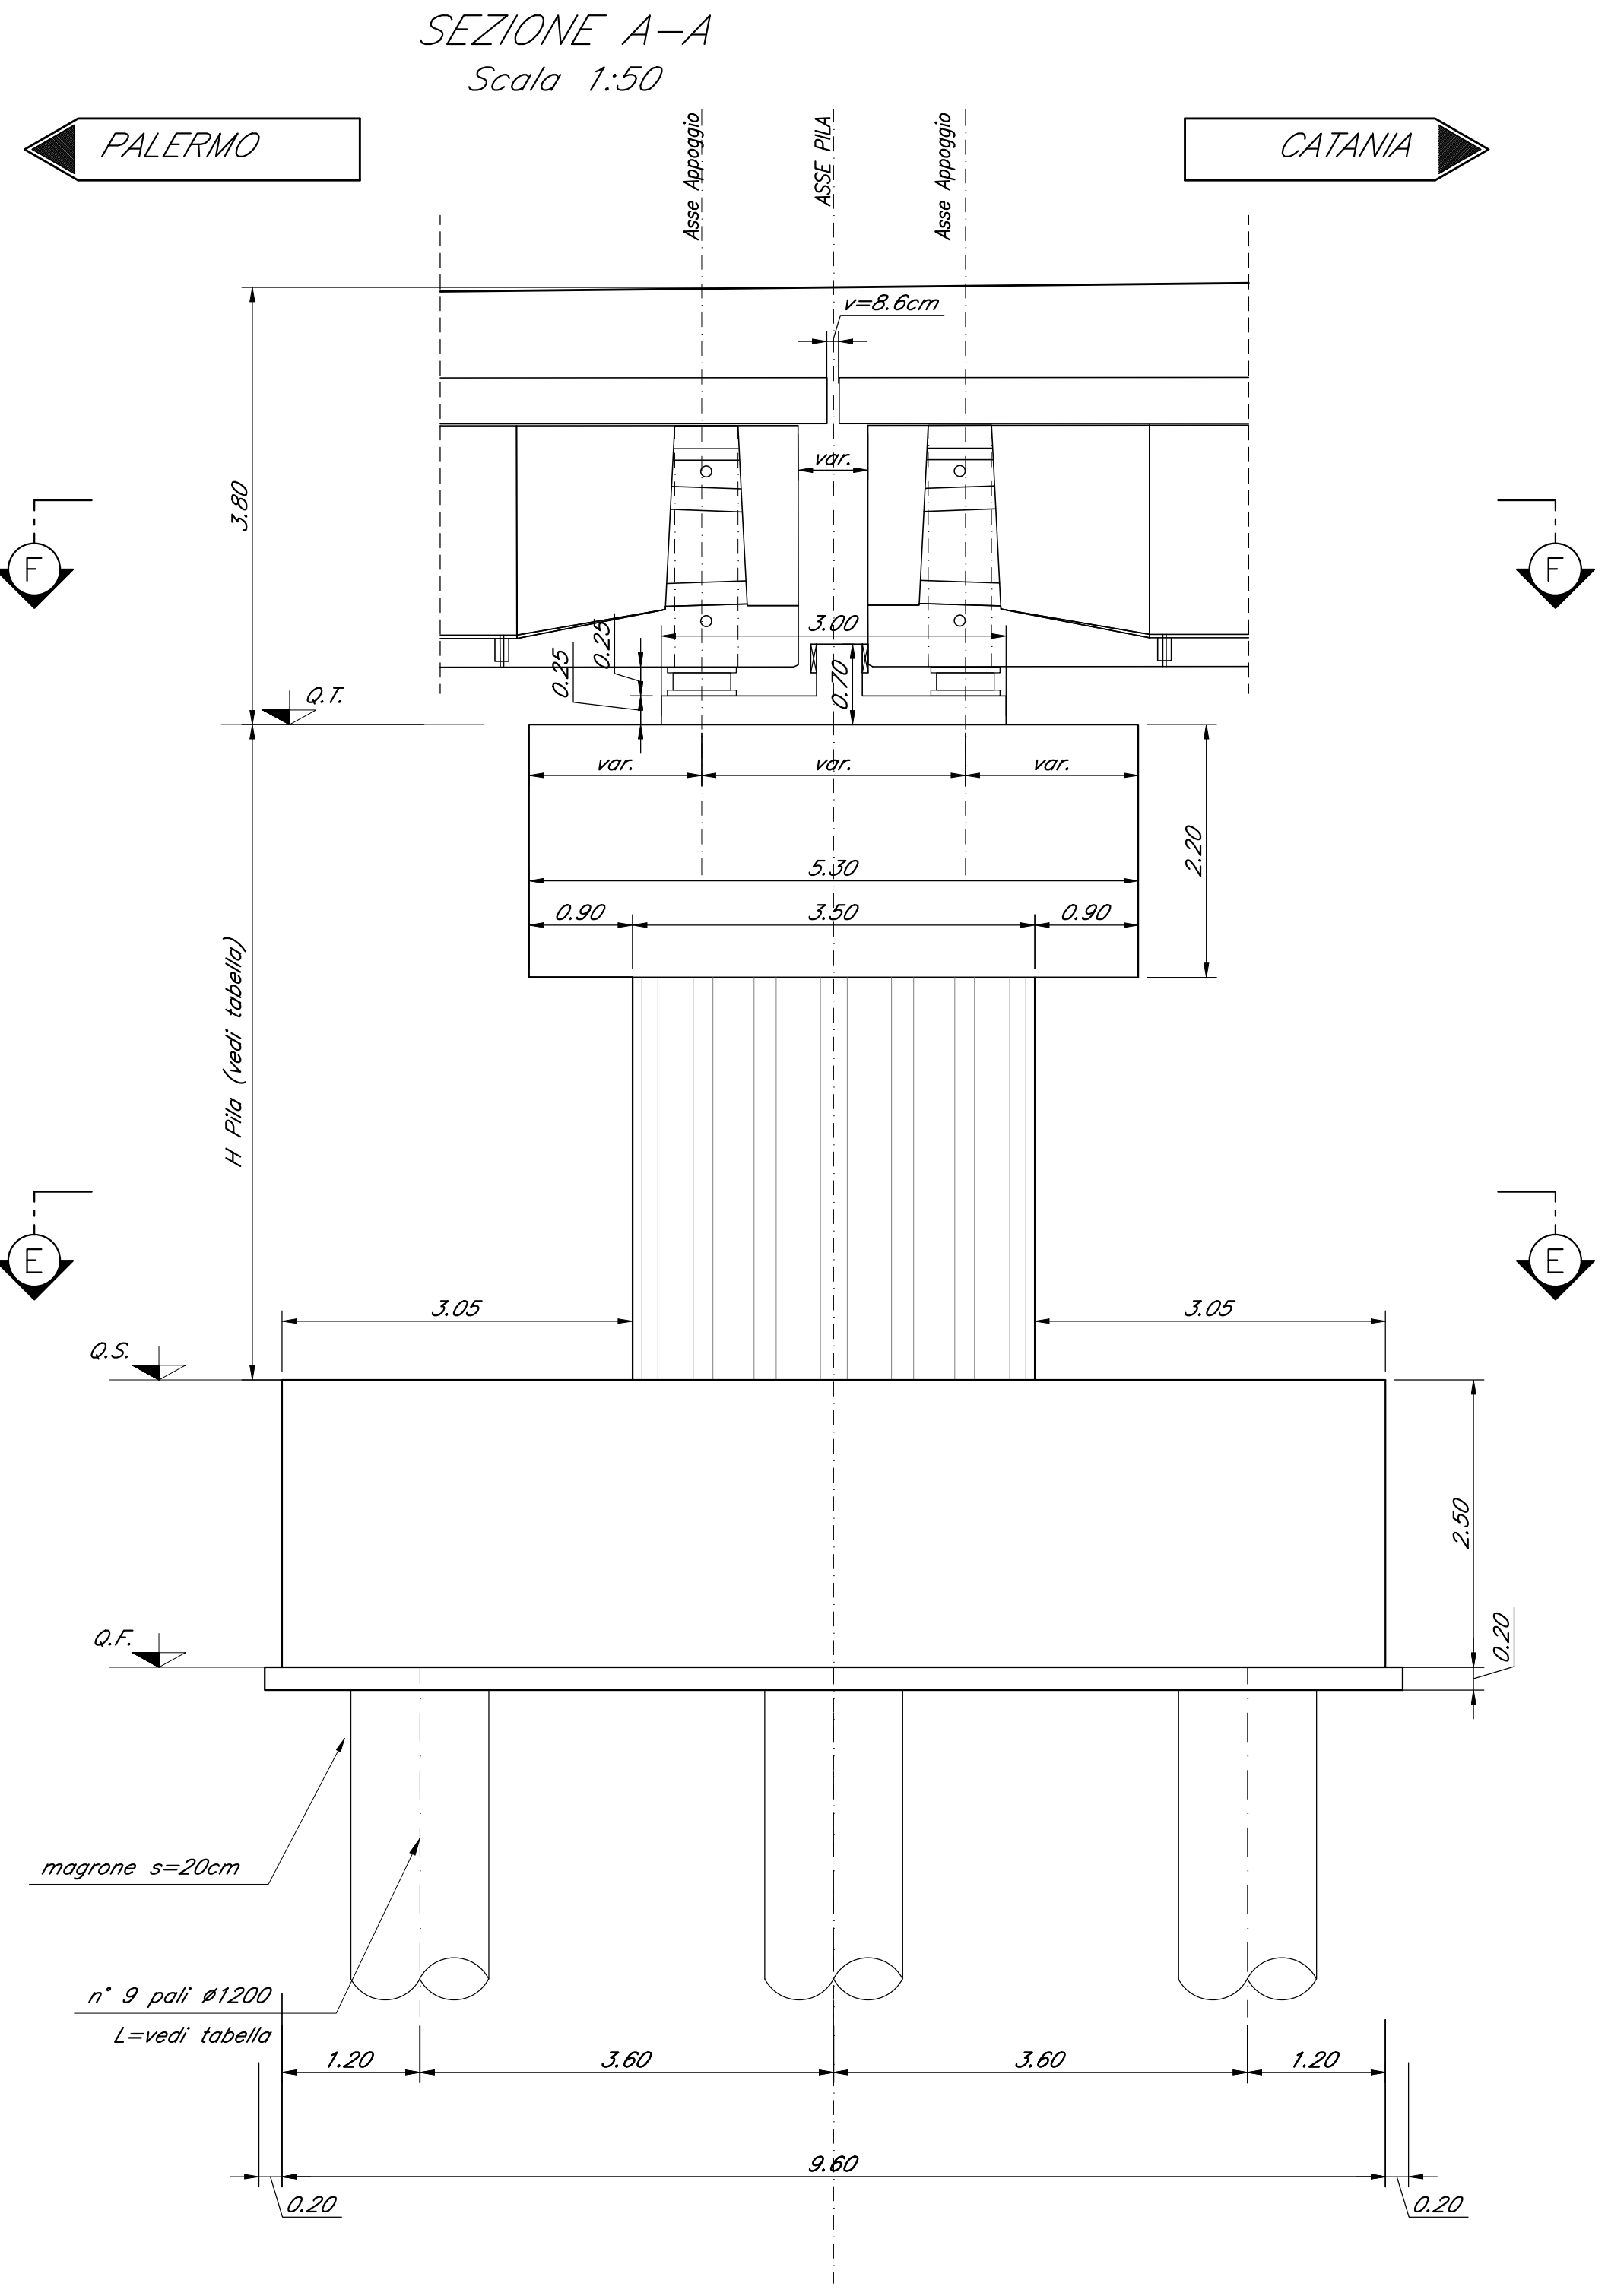

COMMITTENTE: RFI RETE FERROVIARIA ITALIANA GRUPPO FERROVIE DELLO STATO ITALIANE

PROGETTAZIONE: ITALFERR

DIRETTRICE FERROVIARIA MESSINA - CATANIA - PALERMO
NUOVO COLLEGAMENTO PALERMO - CATANIA

U.O. OPERE CIVILI E GESTIONE DELLE VARIANTI

PROGETTO DEFINITIVO

TRATTA DITTAINO - CATENANUOVA (LOTTO 5)

OPERE PRINCIPALI - PONTI E VIADOTTI

VI01 - Viadotto ferroviario, L=350 m
Carpenteria Pila 13

SCALA: 1:50

COMMESSA	LOTTO	FASE	ENTE	TIPO DOC.	OPERA/DISCIPLINA	PROGR.	REV.
RS3E	50	D	09	BZ	VI010105	013	A

Rev.	Descrizione	Redatto	Data	Verificato	Data	Approvato	Data	Autore	Stato
A	Emissione esecutiva	G. Siani	10/01/2015	[initials]	10/01/2015	[initials]	10/01/2015	[initials]	Approvato

File: R3SE50029R2M105013A.dwg n. Etab.: 1149