


VIADOTTO FERROVIARIO V102 - L=501.20m B.P.

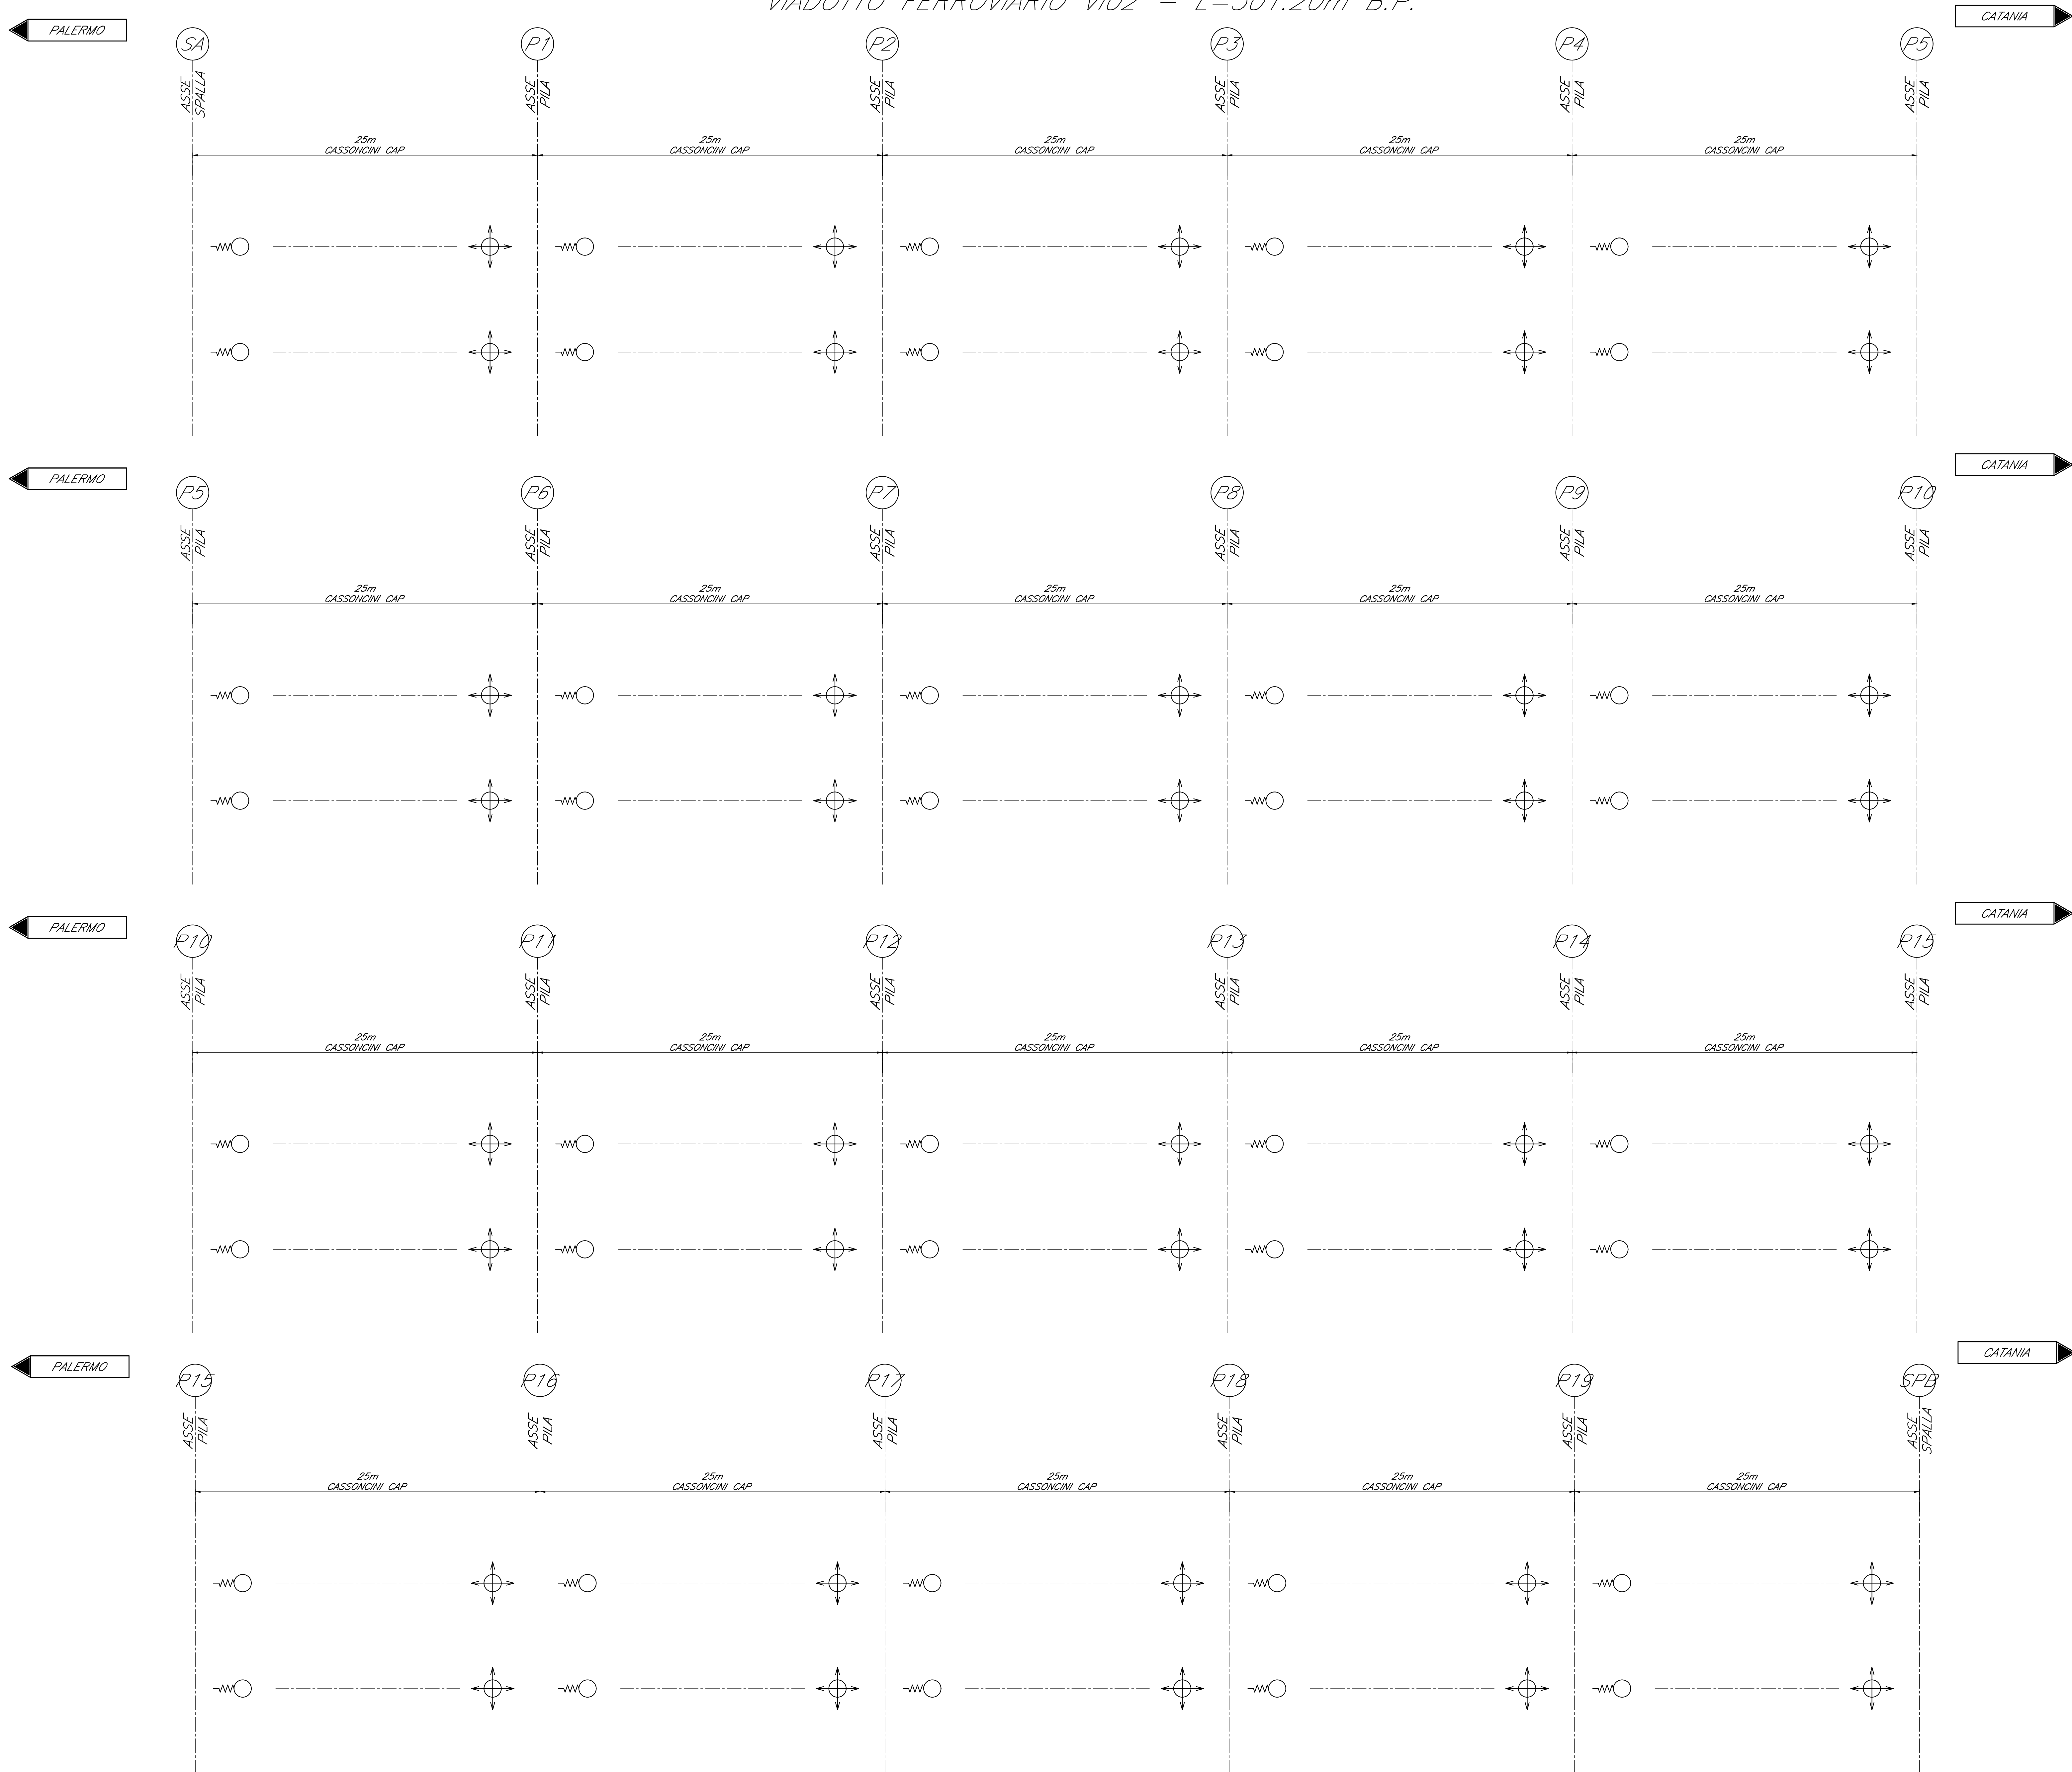

LOTTO	TIPOLOGIA IMPALCATO	LUCE ASSI GIUNTI	LARGHEZZA PIATTAFORMA	NUMERO BINARI	NUMERO TRAVI	FISSO A RIGIDEZZA VARIABILE	UNIDIREZIONALE TRASVERSALE A RIGIDEZZA VARIABILE	UNIDIREZIONALE LONGITUDINALE A RIGIDEZZA VARIABILE	UNIDIREZIONALE LONGITUDINALE	MULTIDIREZIONALE	Dispositivo meccanico	Corsa appoggi	Escursione giunti a livello
5	CAP	25	9.7	1	2	5000	2500		5000	2500	5000	±90	±75

Per le tipologie dei dispositivi di vincolo e dei coprigiunti, si fa riferimento a quanto riportato sul capitolato RFI DTC SICS SP IFS 001 B, PARTE II - SEZIONE 12 - par.12.9 (vincoli) e par. 12.10 (coprigiunti)

	MD	APP. D'APPOG. MULTIDIREZIONALE -calotta sferica
	F-RV	APP. D'APPOG. FISSO A RIGIDEZZA VARIABILE -calotta sferica
	UT-RV	APP. D'APPOG. UNIDIREZIONALE TRASVERSALE A RIGIDEZZA VARIABILE -calotta sferica
	UL-RV	APP. D'APPOG. UNIDIREZIONALE LONGITUDINALE -calotta sferica
	HL	VINCOLO MECCANICO PER SOLI CARICHI ORIZZONTALI -scorrevole in senso longitudinale

COMMITTENTE:

PROGETTAZIONE:

DIRETTRICE FERROVIARIA MESSINA - CATANIA - PALERMO

NUOVO COLLEGAMENTO PALERMO - CATANIA

U.O. OPERE CIVILI E GESTIONE DELLE VARIANTI

PROGETTO DEFINITIVO

TRATTA DITTAINO - CATENANUOVA (LOTTO 5)

OPERE PRINCIPALI - PONTI E VIADOTTI

V102 - Viadotto ferroviario, L=501.20 m
Schema appoggi e giunti

SCALA:

-

COMMESSA LOTTO FASE ENTE TIPO DOC. OPERA/DISCIPLINA PROGR. REV.

R

S

3

E

5

0

D

0

9

D

Z

V

1

0

2

0

0

0

1

A

Rev.	Descrizione	Redatto	Data	Verificato	Data	Approvato	Data	Autore
A	Emissione esecutiva	G. Sironi	Novembre 2017	G. Sironi	Novembre 2017	G. Sironi	Novembre 2017	G. Sironi

File: R3E500000DZV0200001A.dwg n. Elab.: 1163