
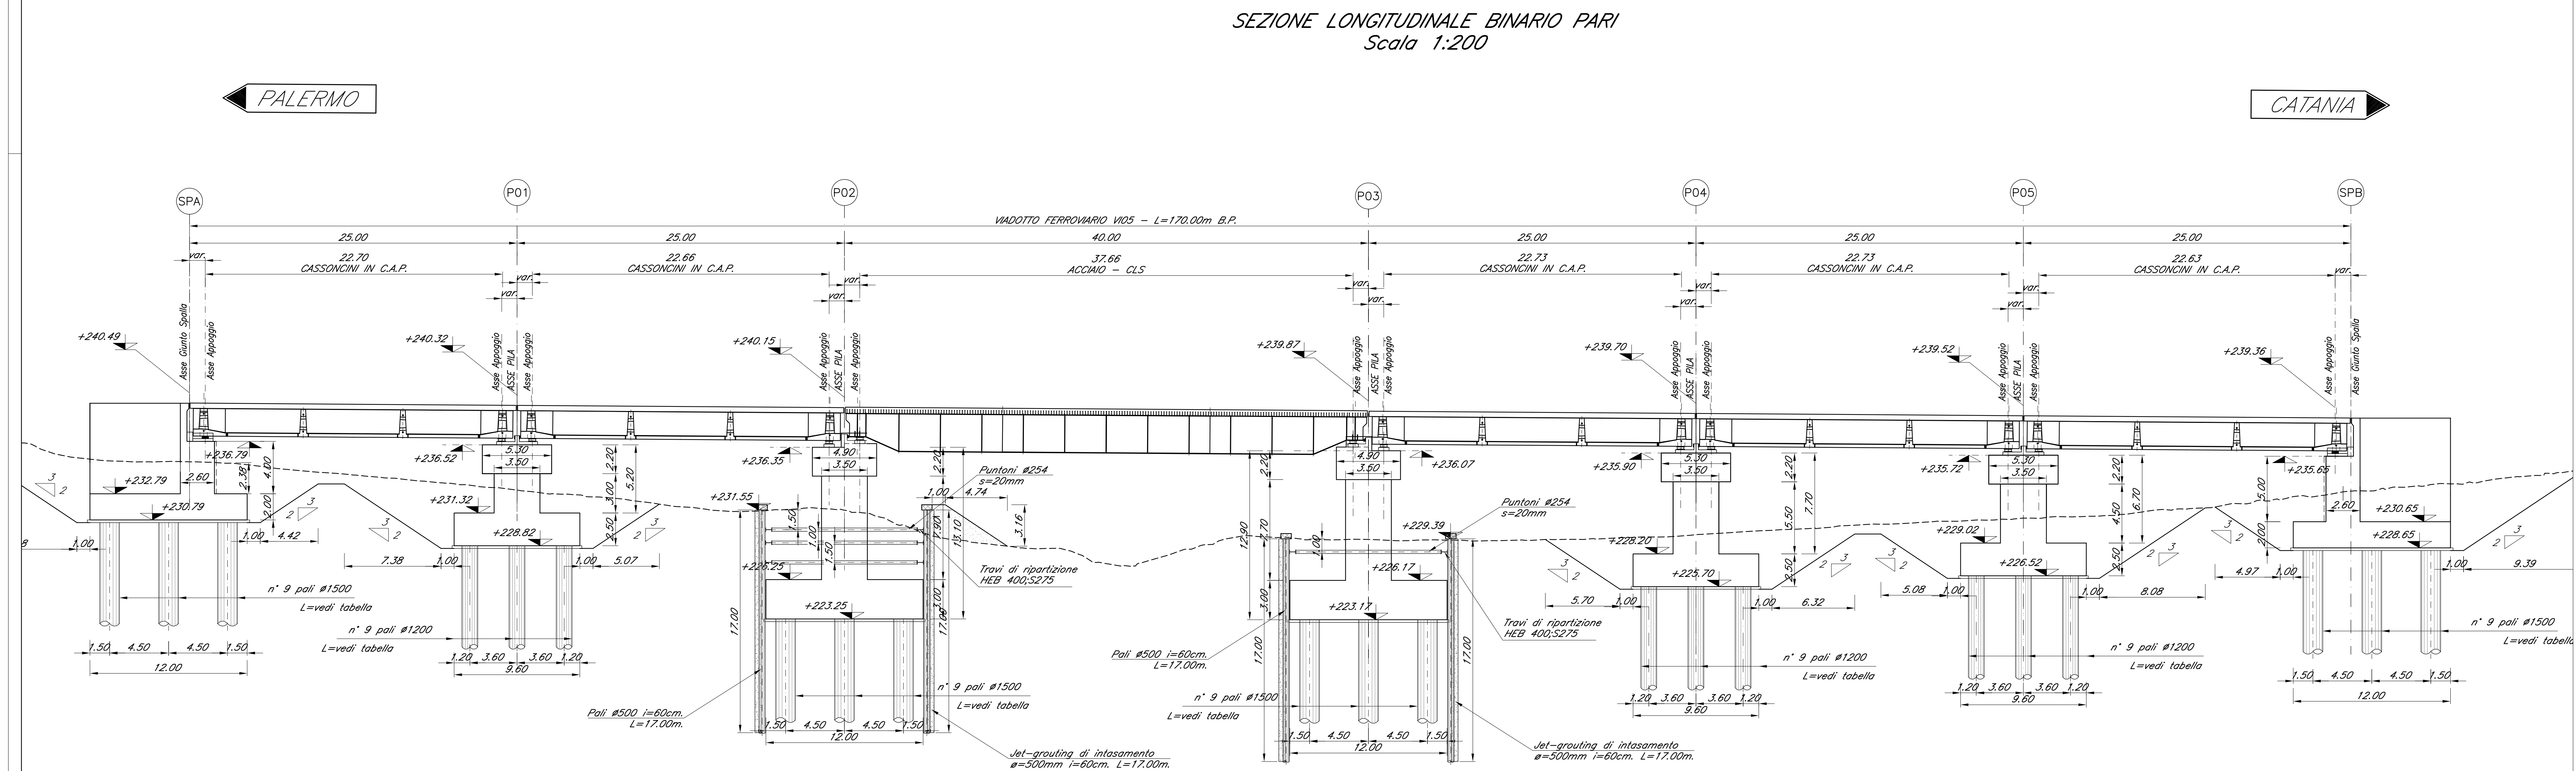


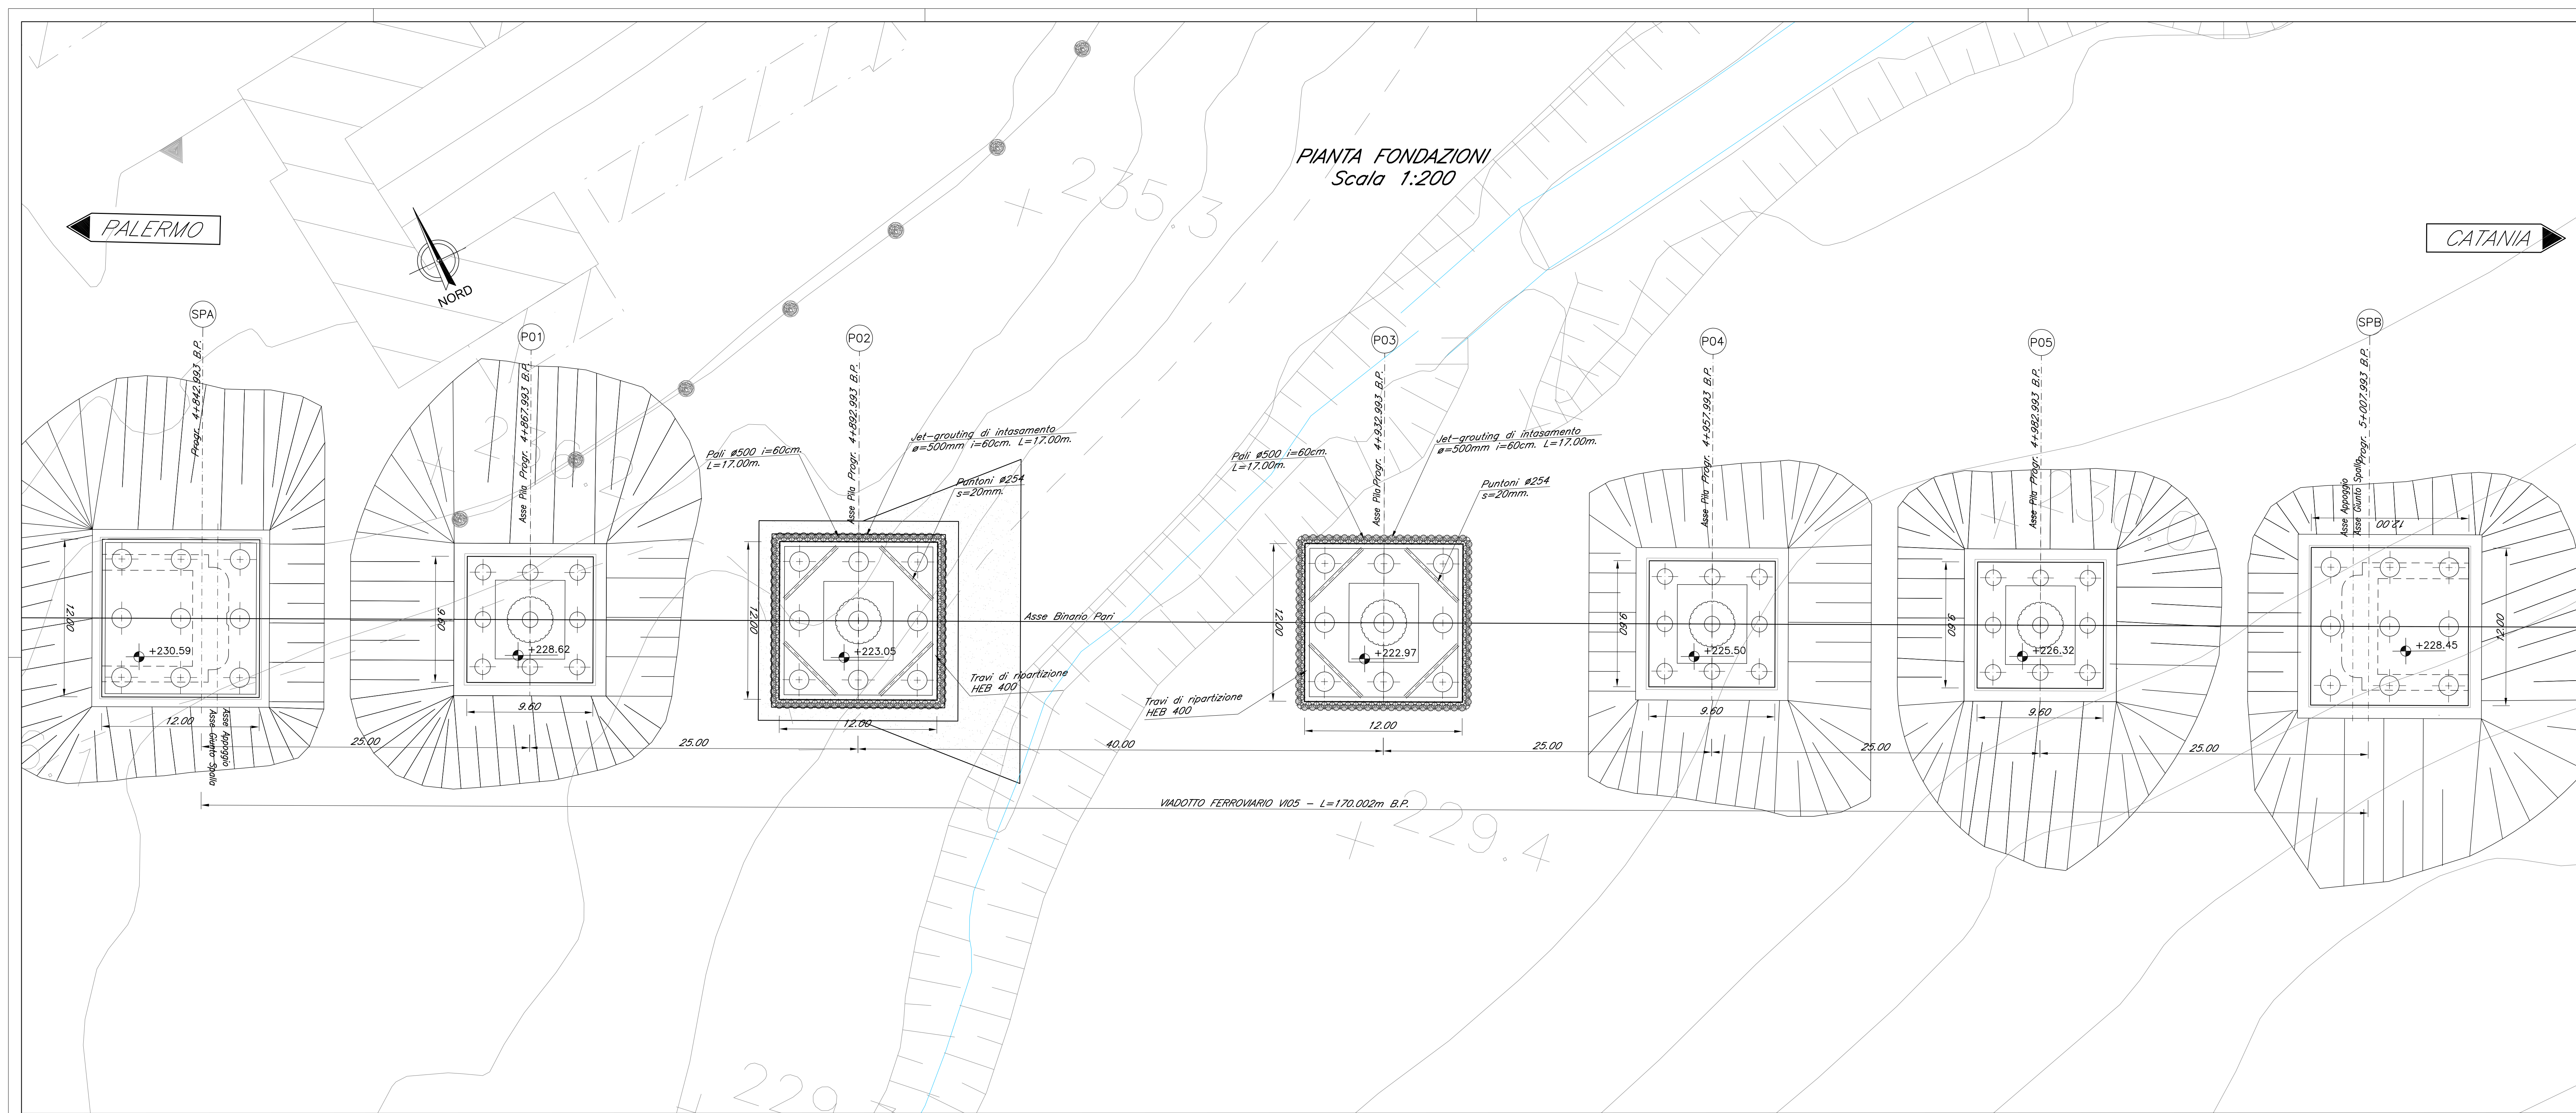

COMMITTENTE:

PROGETTAZIONE:

DIRETTRICE FERROVIARIA MESSINA - CATANIA - PALERMO
NUOVO COLLEGAMENTO PALERMO - CATANIA

U.O. OPERE CIVILI E GESTIONE DELLE VARIANTI

PROGETTO DEFINITIVO

TRATTA DITTAINO - CATENANUOVA (LOTTO 5)

OPERE PRINCIPALI - PONTI E VIADOTTI

VI05 - Viadotto ferroviario, L=170 m
Pianta Fondazioni e sezione longitudinale

SCALA:
1:200

COMMESSA	LOTTO	FASE	ENTE	TIPO DOC.	OPERA/DISCIPLINA	PROGR.	REV.
RS3E	50	D	09	PZ	VI0500	002	A

Rev.	Descrizione	Redatto	Data	Verificato	Data	Approvato	Data	Autore/Revisione
A	Estensione esistente	G. S. Manti	11/01/2011	[Signature]	11/01/2011	[Signature]	11/01/2011	U.O. Opere Civili e Gestione delle Varianti Dott. Ing. Roberto Manti Dott. Ing. Roberto Manti Dott. Ing. Roberto Manti Dott. Ing. Roberto Manti

File: RS3E0500PZ0500002A.dwg n. Elab.: 1266