



PIANTA FONDAZIONI  
Scala 1:200

PALERMO

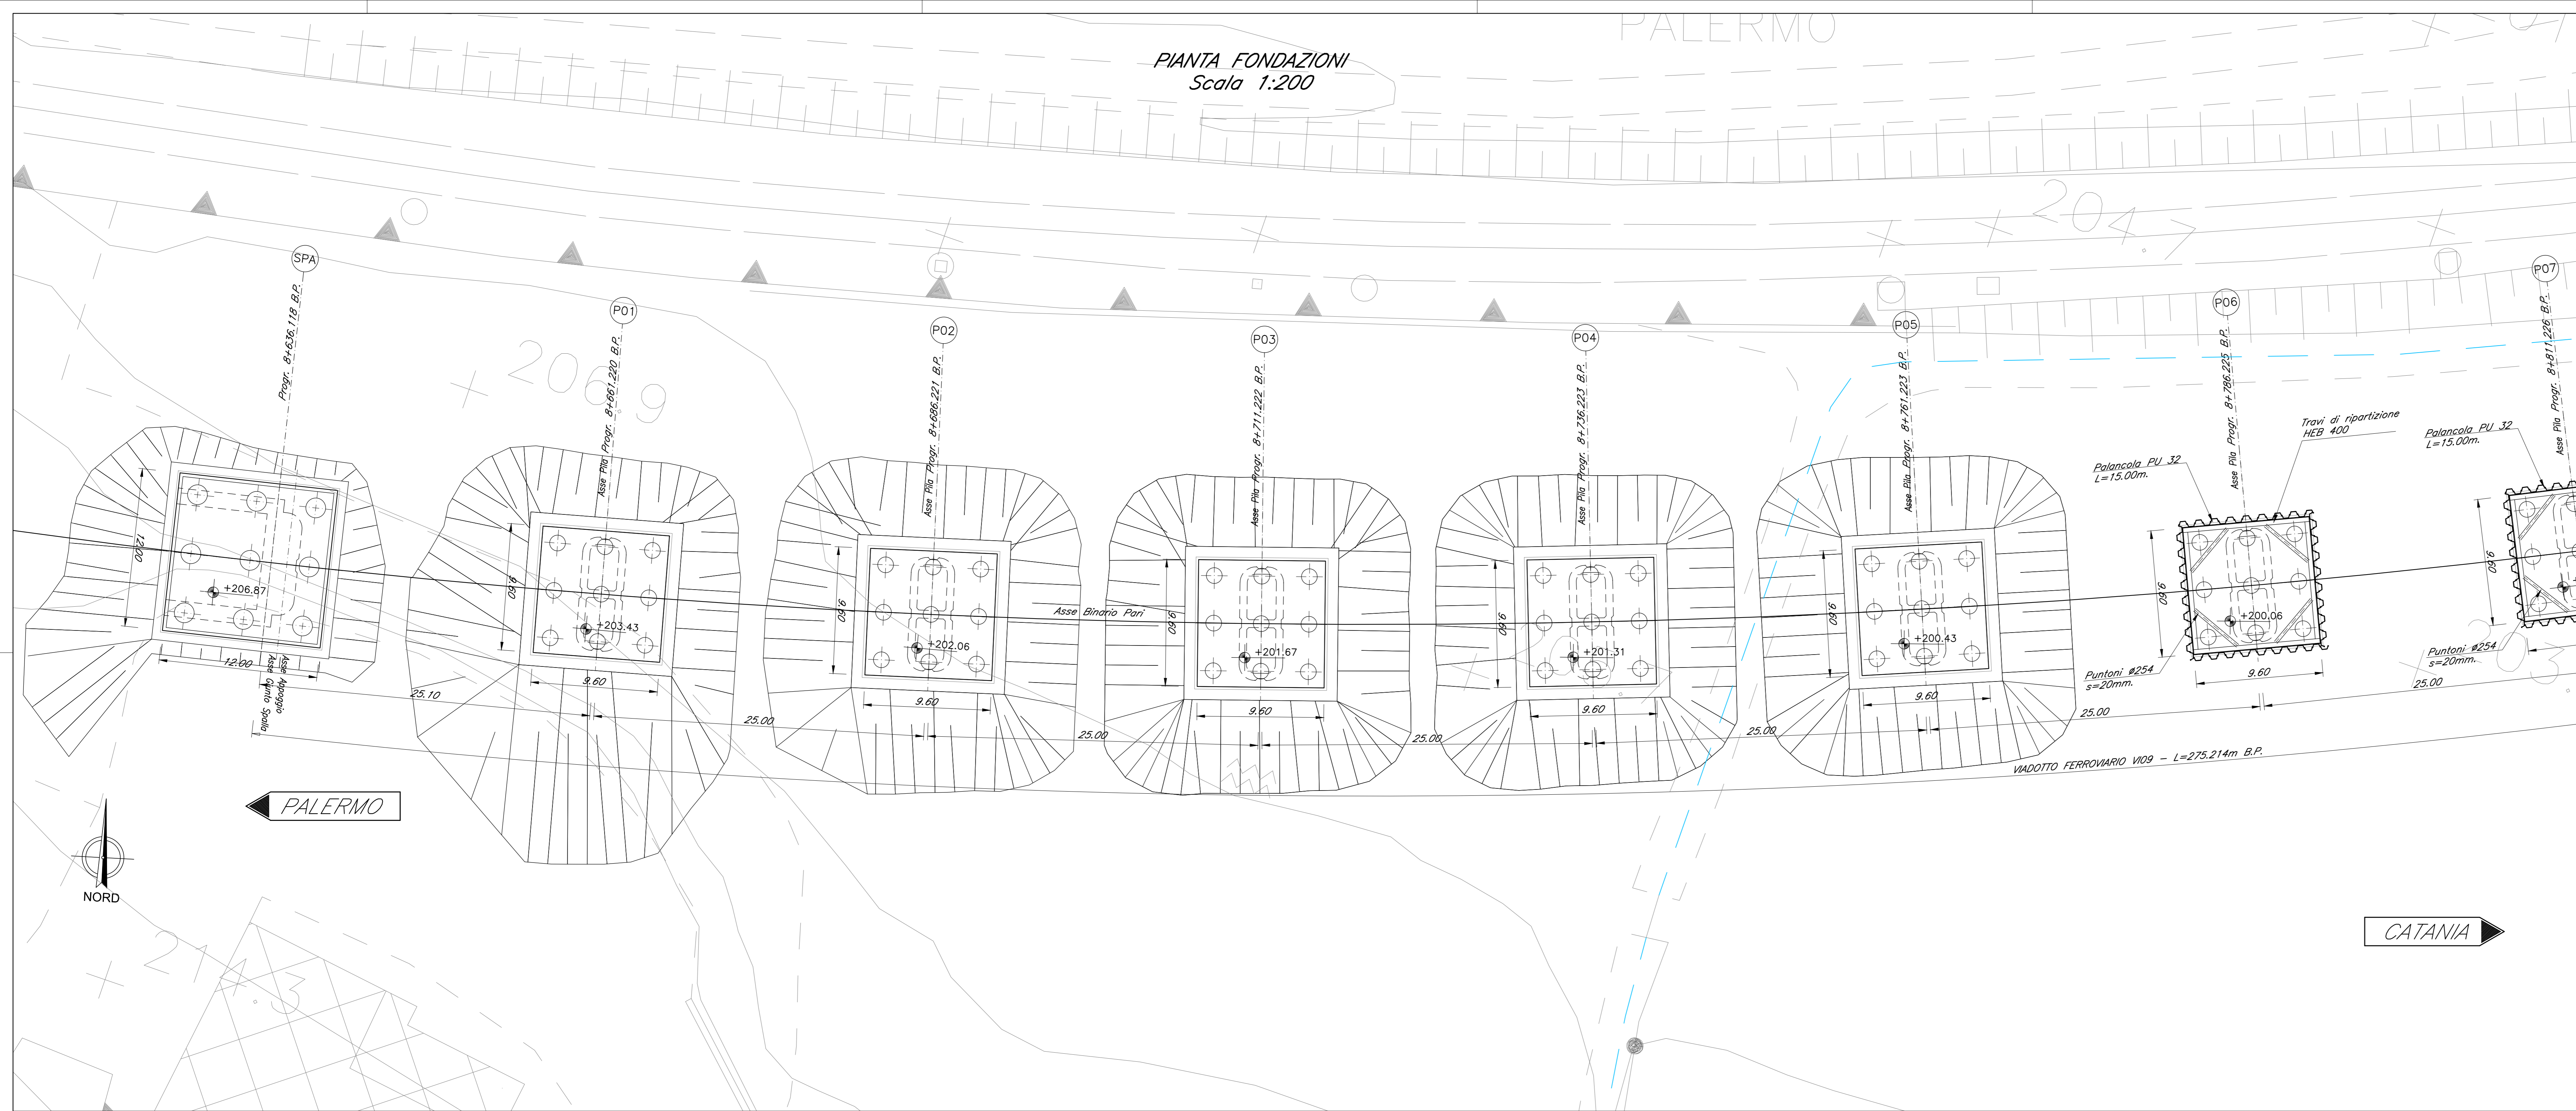

SEZIONE LONGITUDINALE BINARIO PARI  
Scala 1:200

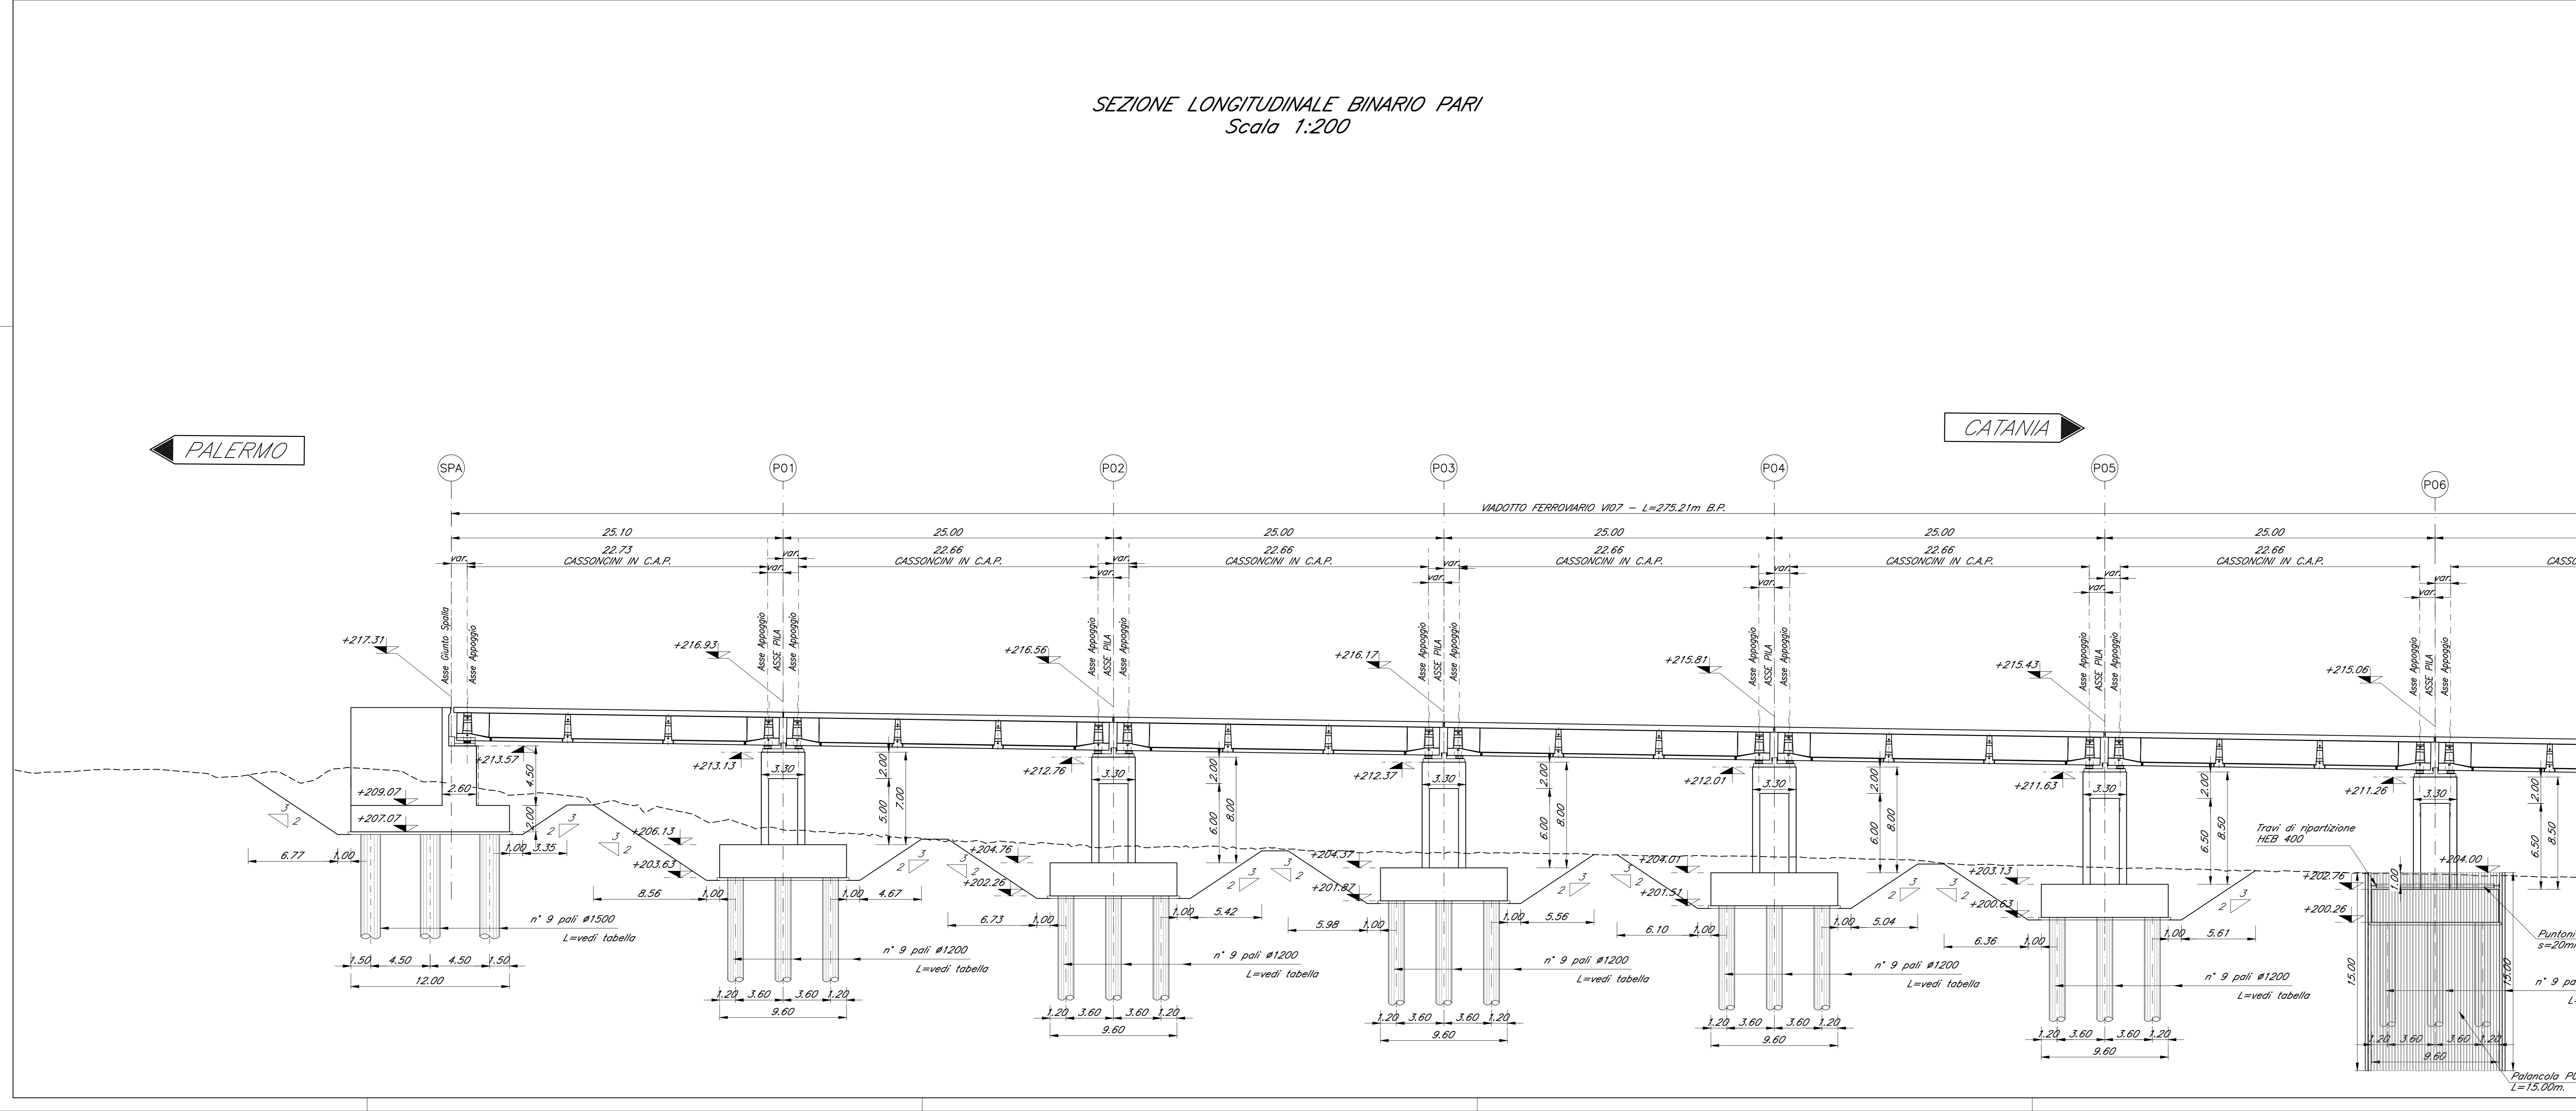

NOTA:  
PER LE PILE P06-P10-SPB SI PREVEDONO 6 PUNTI DI EMUNGIMENTO, POZZI F200, SUL FONDO DELLO SCAVO IN MODO DA DISSIPARE LE SOVRAPPRESSIONI IN ECCESSO ED UN PIEZOMETRO CASAGRANDE PER IL CONTROLLO DELLE SOVRAPPRESSIONI.

COMMITTENTE:  
**RFI**  
RETE FERROVIARIA ITALIANA  
GRUPPO FERROVIE DELLO STATO ITALIANE

PROGETTAZIONE:  
**ITALFERR**  
INGEGNERIA E ARCHITETTURA

DIRETTRICE FERROVIARIA MESSINA - CATANIA - PALERMO  
NUOVO COLLEGAMENTO PALERMO - CATANIA  
U.O. OPERE CIVILI E GESTIONE DELLE VARIANTI  
PROGETTO DEFINITIVO  
TRATTA DITTAINO - CATENANUOVA (LOTTO 5)

OPERE PRINCIPALI - PONTI E VIADOTTI  
V109 - Viadotto ferroviario, L=275 m  
Pianta Fondazioni e sezione longitudinale - tav. 1 di 2

SCALA:  
1:200

COMMESSA LOTTO FASE ENTE TIPO DOC. OPERA/DISCIPLINA PROGR. REV.  
RS3E 50 D 09 PZ V10900 003 A

Rev.	Descrizione	Redatto	Data	Verificato	Data	Approvato	Data	Autore	Stato
A	Emissione esecuta	G. Siani	10/05/2015	[initials]	10/05/2015	[initials]	10/05/2015	[initials]	Approvato

File: RS3E5009PZV1090003A.dwg n. Etab.: 1392