

GTA s.r.l.
Ingegneria per il territorio e l'ambiente

19/05/2011
30/07/2010

Revisione
Prima Emissione

GTArt
ECOSFERA

LIMONIA SUCCEASIA
LIMONIA SUCCEASIA

N. RIVARENE SUCCEASIA
N. RIVARENE SUCCEASIA

REVISIONI	DATA	DESCRIZIONE	ELABORATO	VERIFICATO	APPROVATO
01	19/05/2011	Revisione	GTArt	LIMONIA SUCCEASIA	N. RIVARENE SUCCEASIA
00	30/07/2010	Prima Emissione	ECOSFERA	LIMONIA SUCCEASIA	N. RIVARENE SUCCEASIA

TIPOLOGIA DELL'ELABORATO: PSRARI09036 - TAV IV.4.6/IV

CODIFICA DELL'ELABORATO: **Terna**
DIR. OPERAZIONI ITALIA - PSR
FUNZIONE AMBIENTE


PROGETTO: PSRARI09036 - TAV IV.4.6/IV

TITOLO: Nuovo Elettrodotto in ST a 380kV "Paternò - Priolo" STUDIO IMPATTO AMBIENTALE Induzione magnetica al suolo e ricettori interferiti

NOME DEL FILE	SCALA CAD	FORMATO	SCALA	FOGLIO
		A1	1:20.000	4 / 5

Questo documento contiene informazioni di proprietà Terna S.p.A. e deve essere utilizzato esclusivamente dal destinatario in relazione alle finalità per le quali è stato ricevuto. È vietata qualsiasi forma di riproduzione o di divulgazione senza l'esplicito consenso di Terna S.p.A. This document contains information proprietary to Terna S.p.A. and it will have to be used exclusively for the purposes for which it has been furnished. Whichever shape of spreading or reproduction without the written permission of Terna S.p.A. is prohibi.

- 0 200 1000 2000 m
- Legenda**
- Nuova linea 380 kV Paternò - Pantano D'Arce (TRATTO A)
 - Nuova linea 380 kV Pantano D'Arce - Priolo (TRATTO B)
 - Variante dell' Elettrodotto a 380 kV Chiaramonte Gulfi - Priolo
 - Raccordo a 220 kV linea Misterbianco - Melilli, verso Misterbianco
 - Raccordo a 150 kV linea Pantano D'Arce - Zia Lisa
 - Raccordo a 150 kV linea Lentini - Zona Industriale Catania
 - Raccordo a 150 kV linea Misterbianco - Melilli, verso Melilli (declassamento)
 - Posizione e numero sostegno
 - Nuova stazione di Pantano
 - Confini provinciali
 - Confini comunali
 - Area di individuazione del ricettore
 - Ricettore sensibile
 - Ricettore non sensibile
 - Distanza prima approssimazione
- La numerazione è tratta da: PSPPRI09595 All. 1

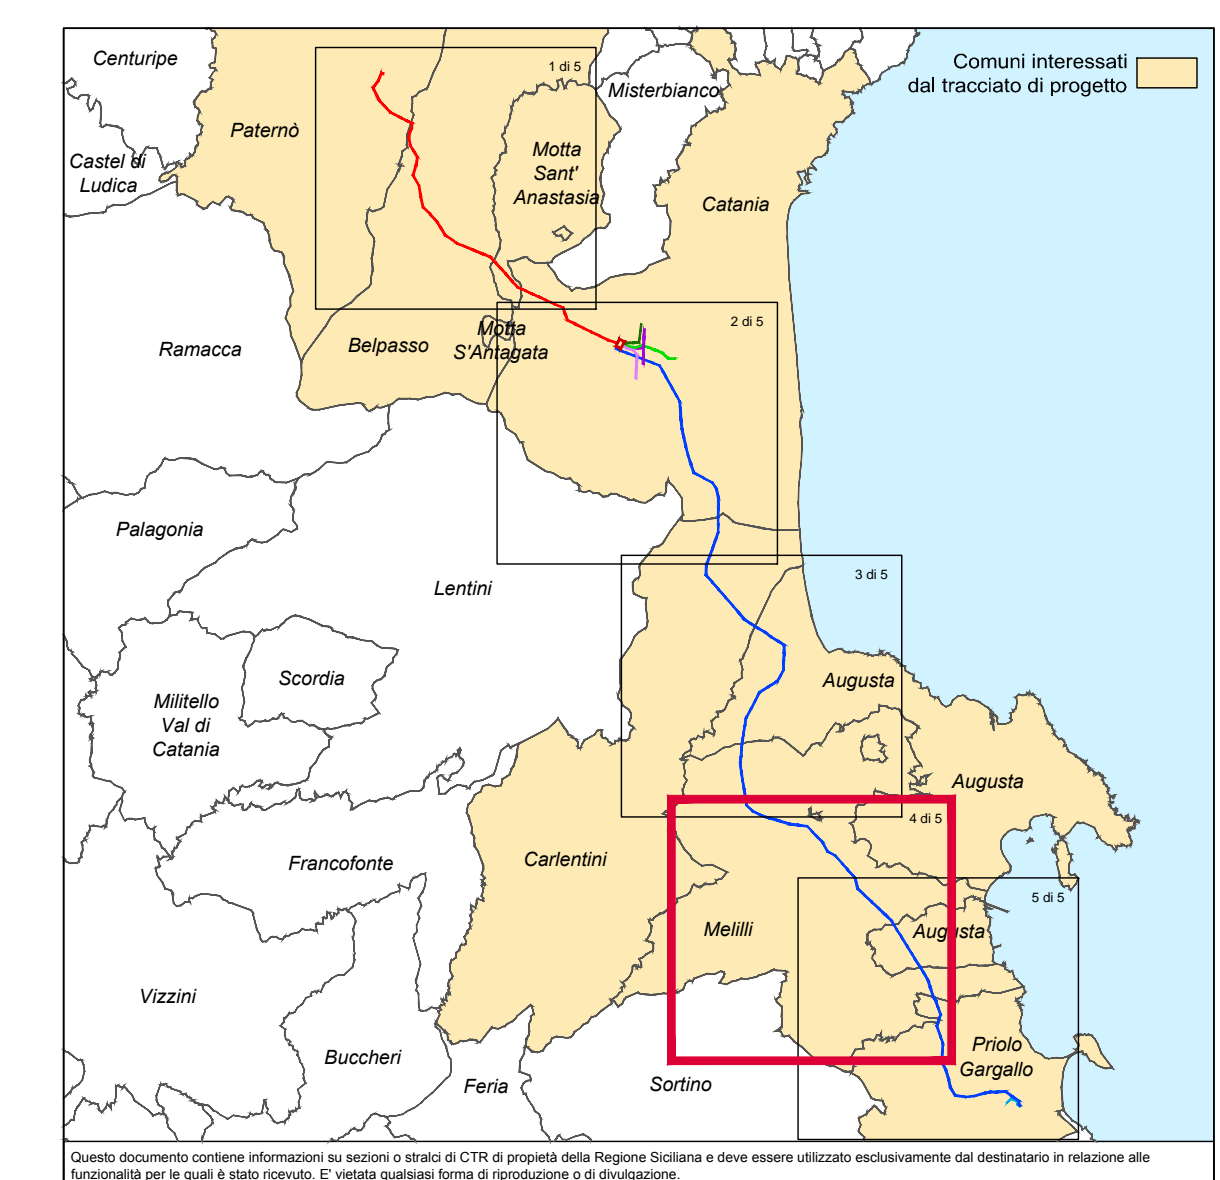

Questo documento contiene informazioni su settori o stati di CTR di proprietà della Regione Siciliana e deve essere utilizzato esclusivamente dal destinatario in relazione alle finalità per le quali è stato ricevuto. È vietata qualsiasi forma di riproduzione o di divulgazione.