

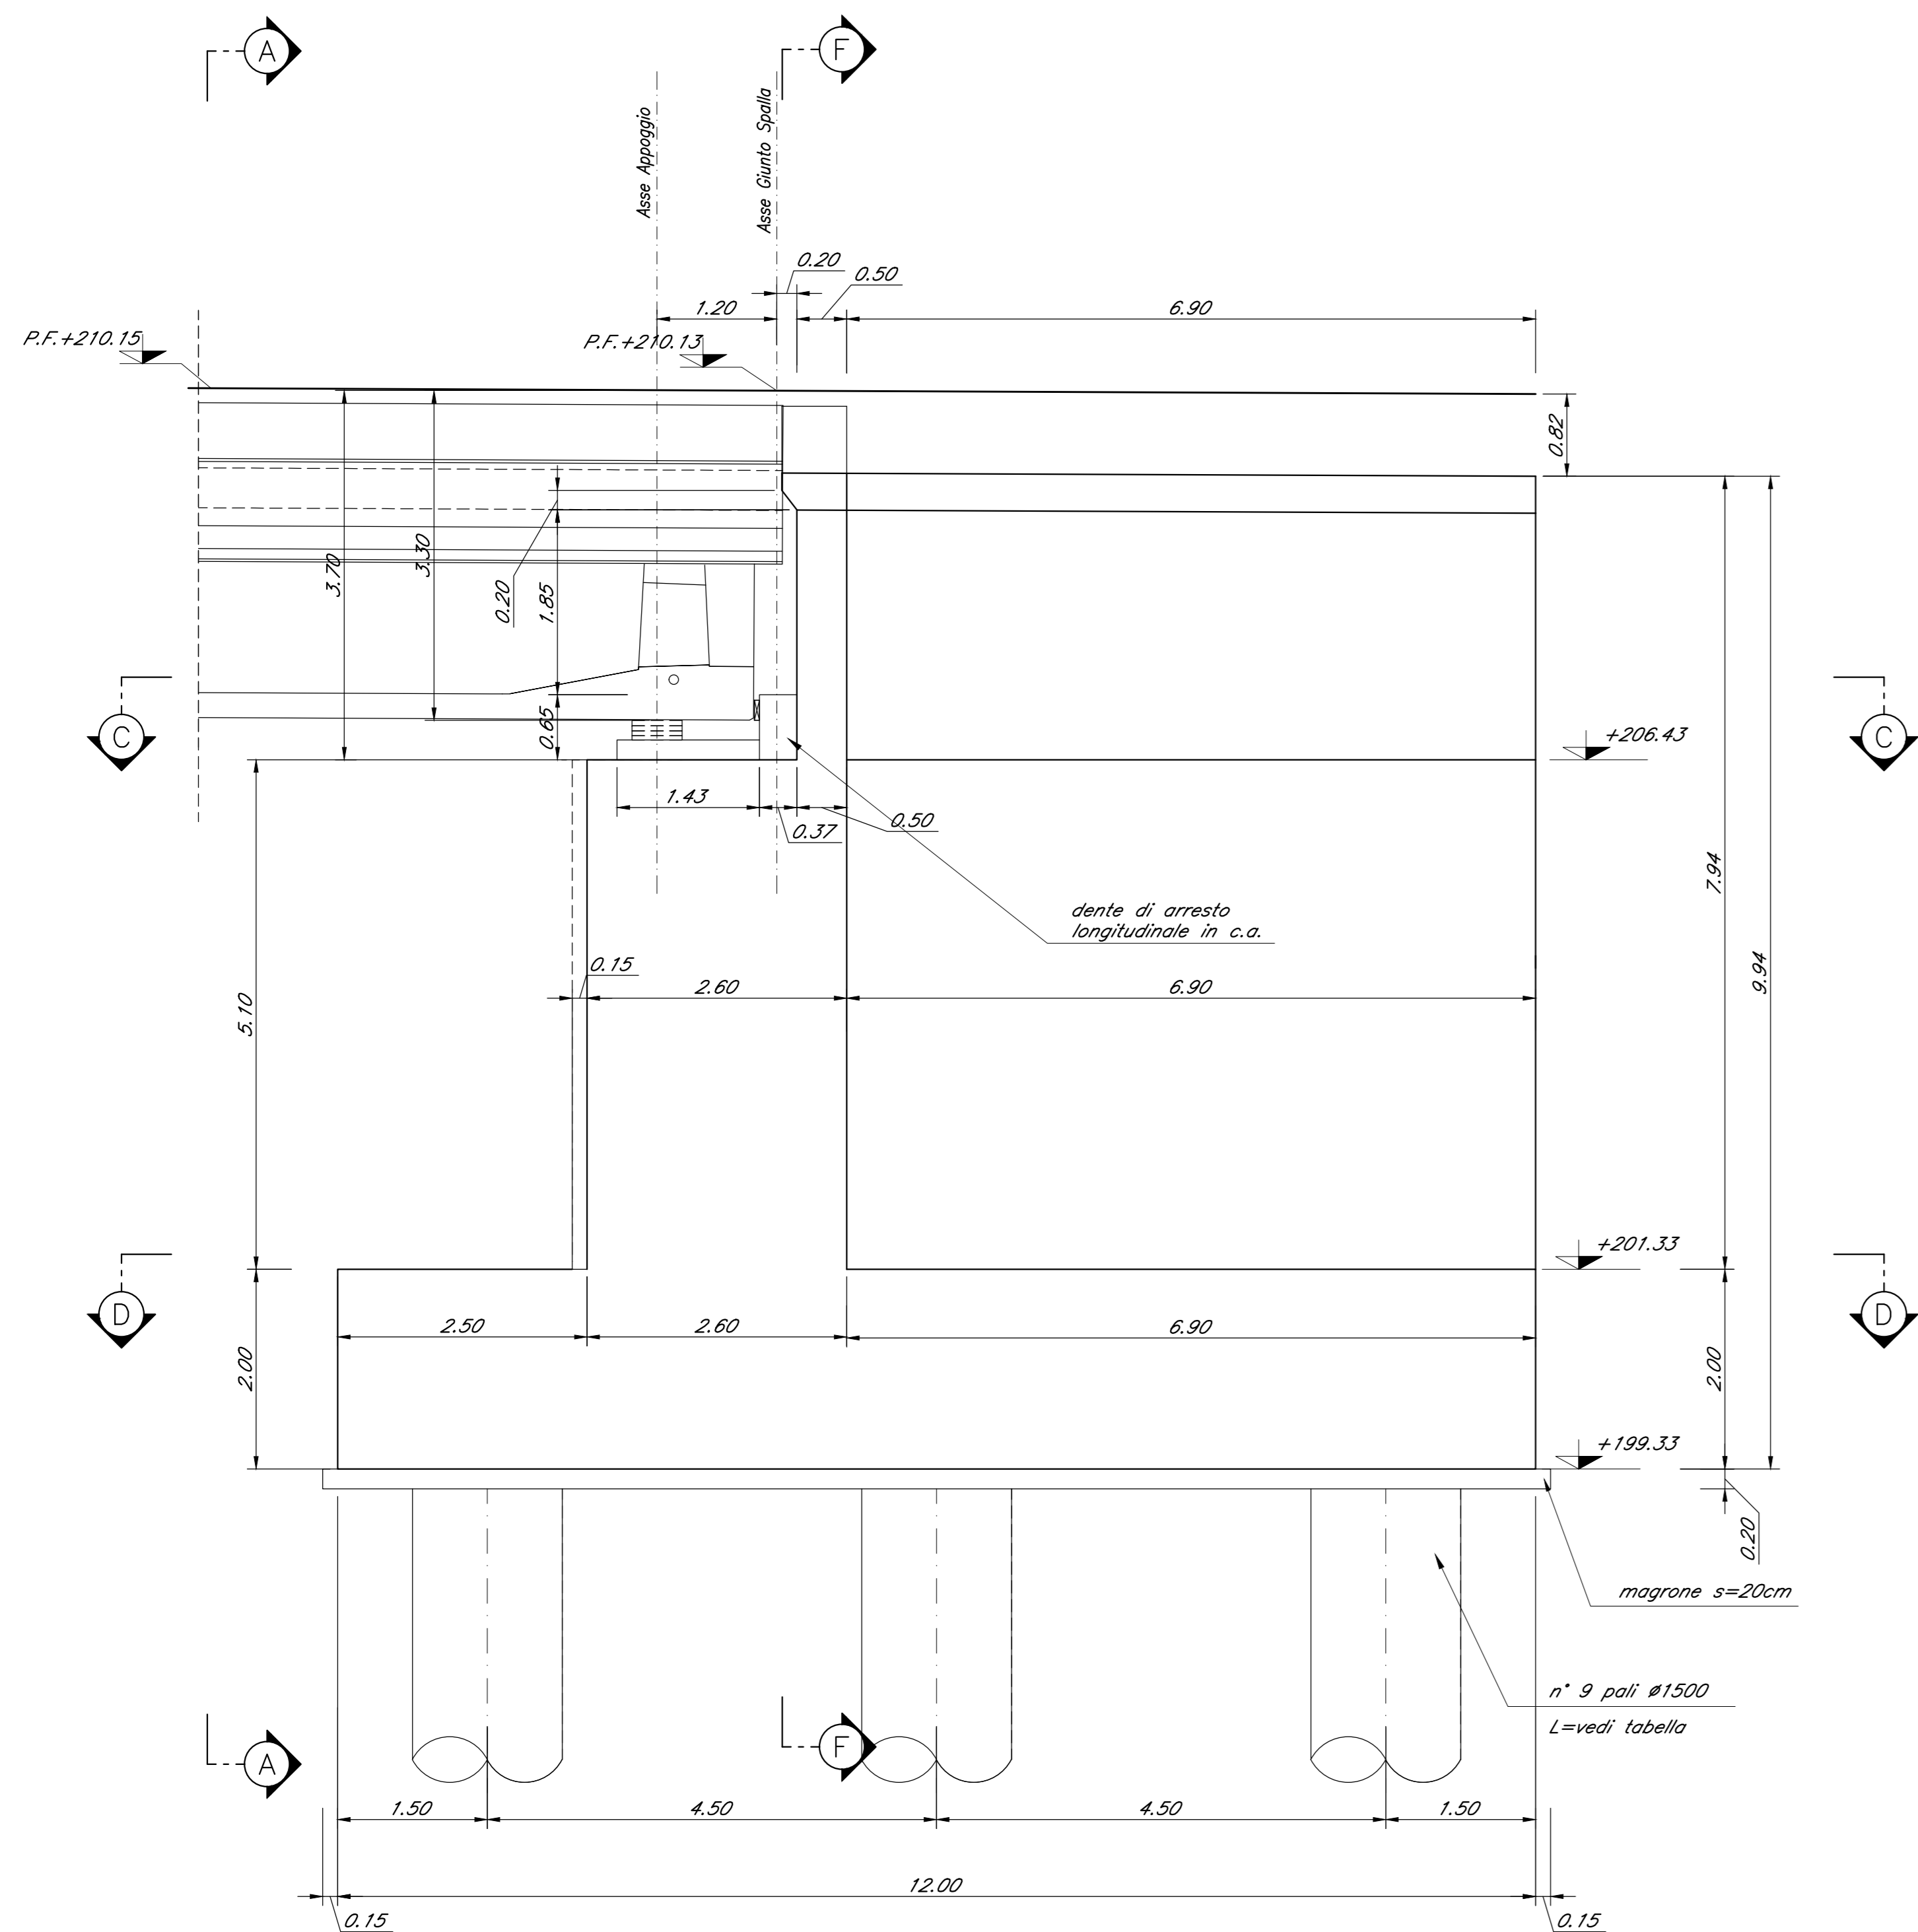
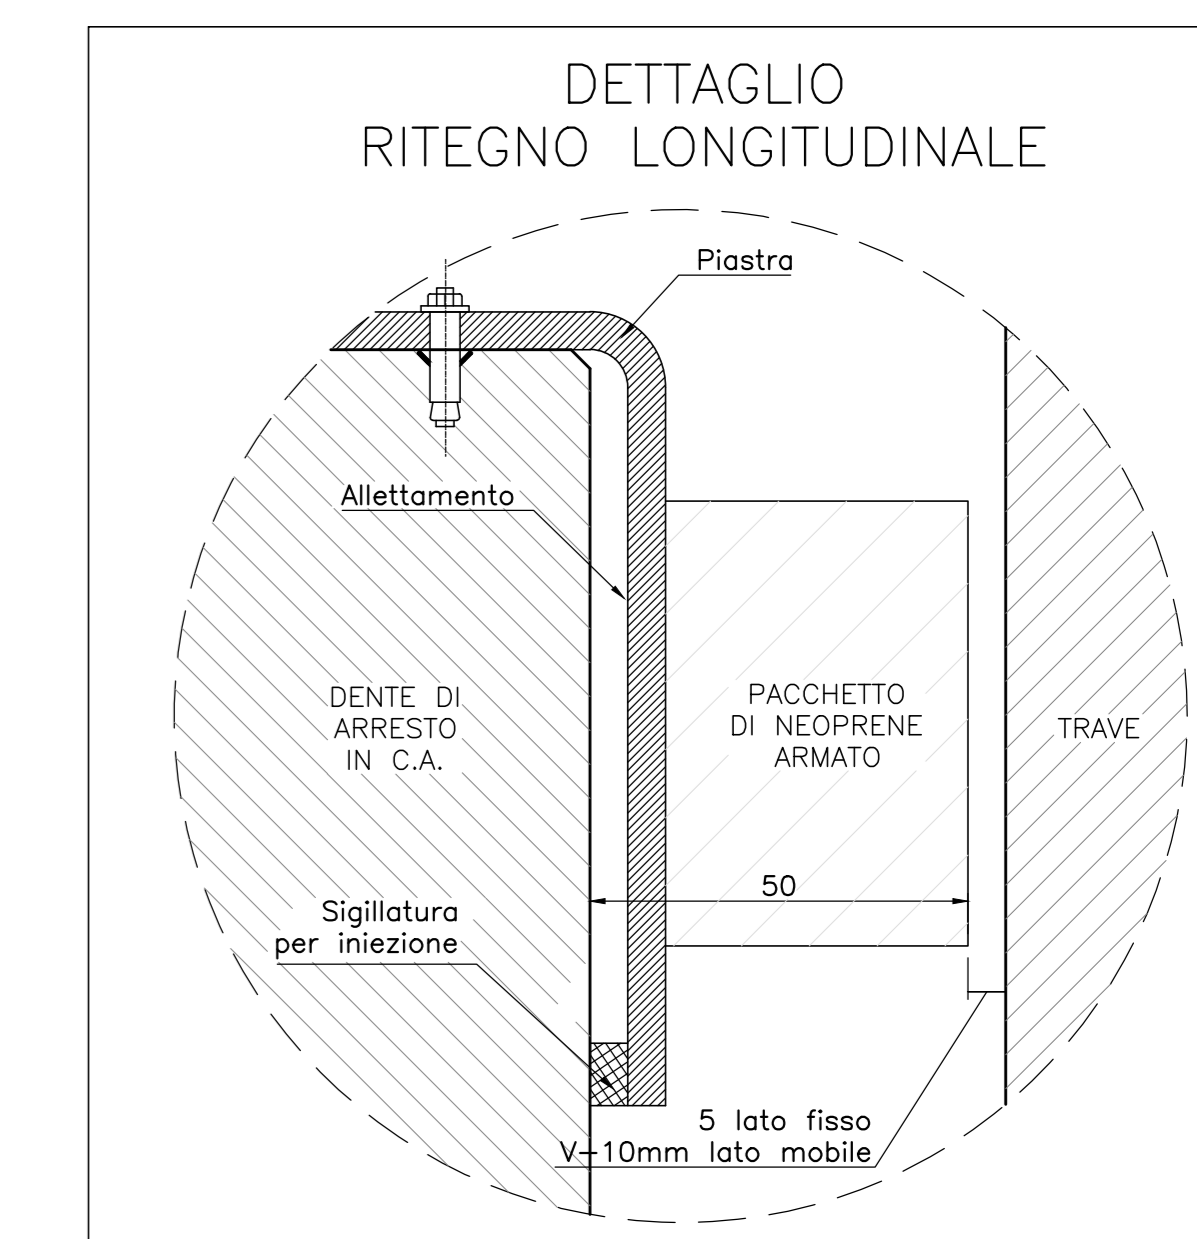


CARPENTERIA SPALLA B
BINARIO PARI
Scala 1:50

SEZIONE E-E
Scala 1:50

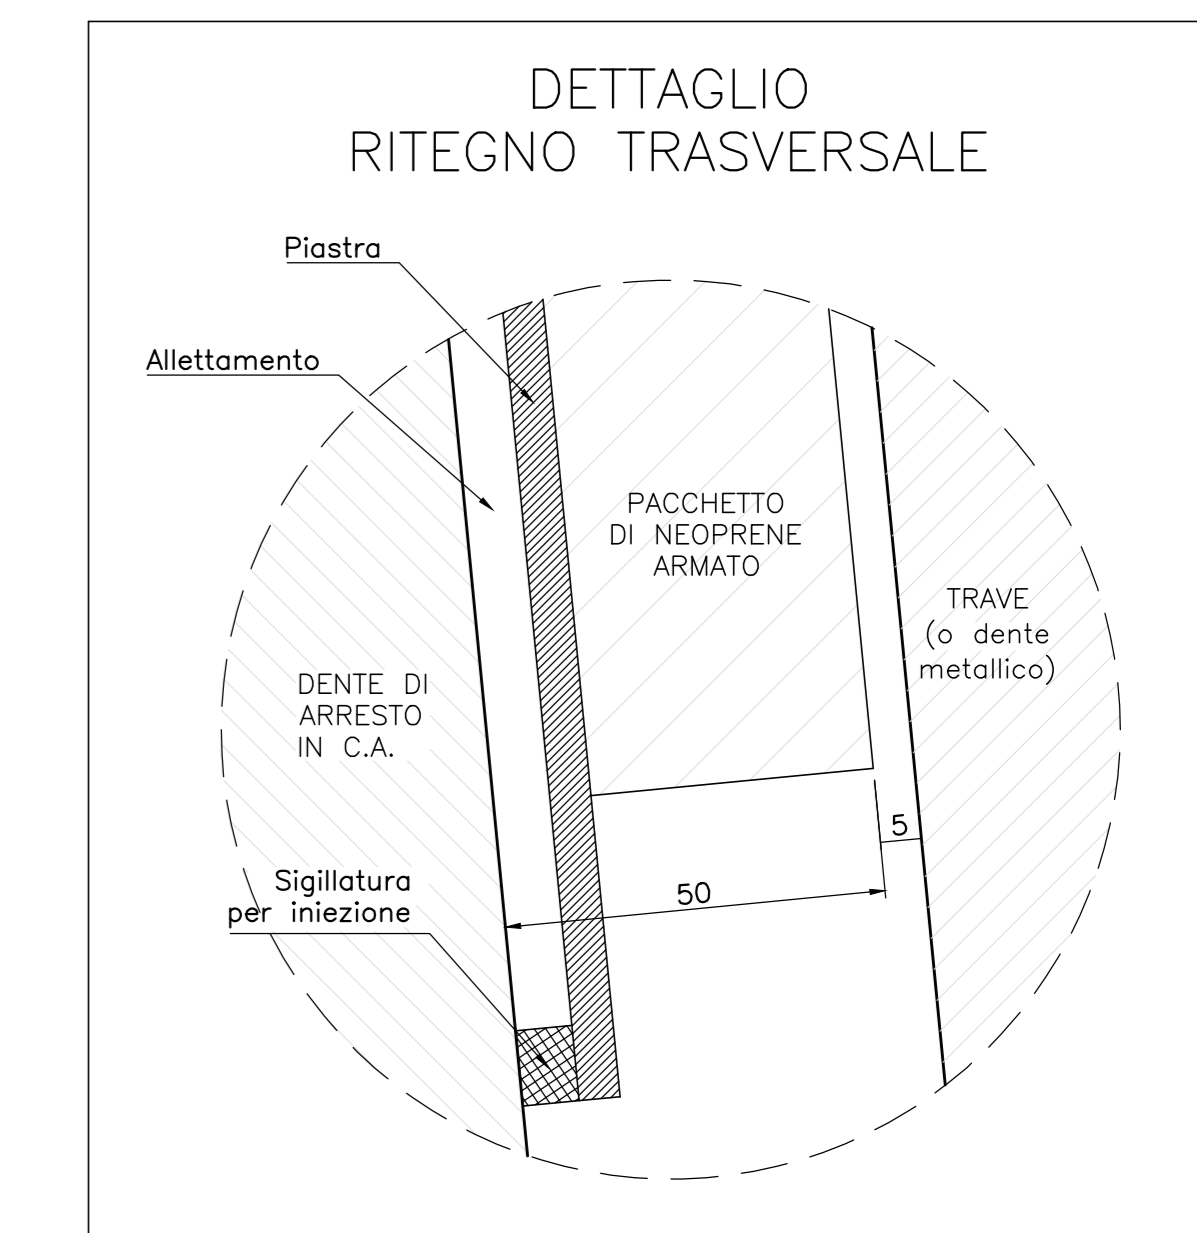


SEZIONE F-F
Scala 1:50

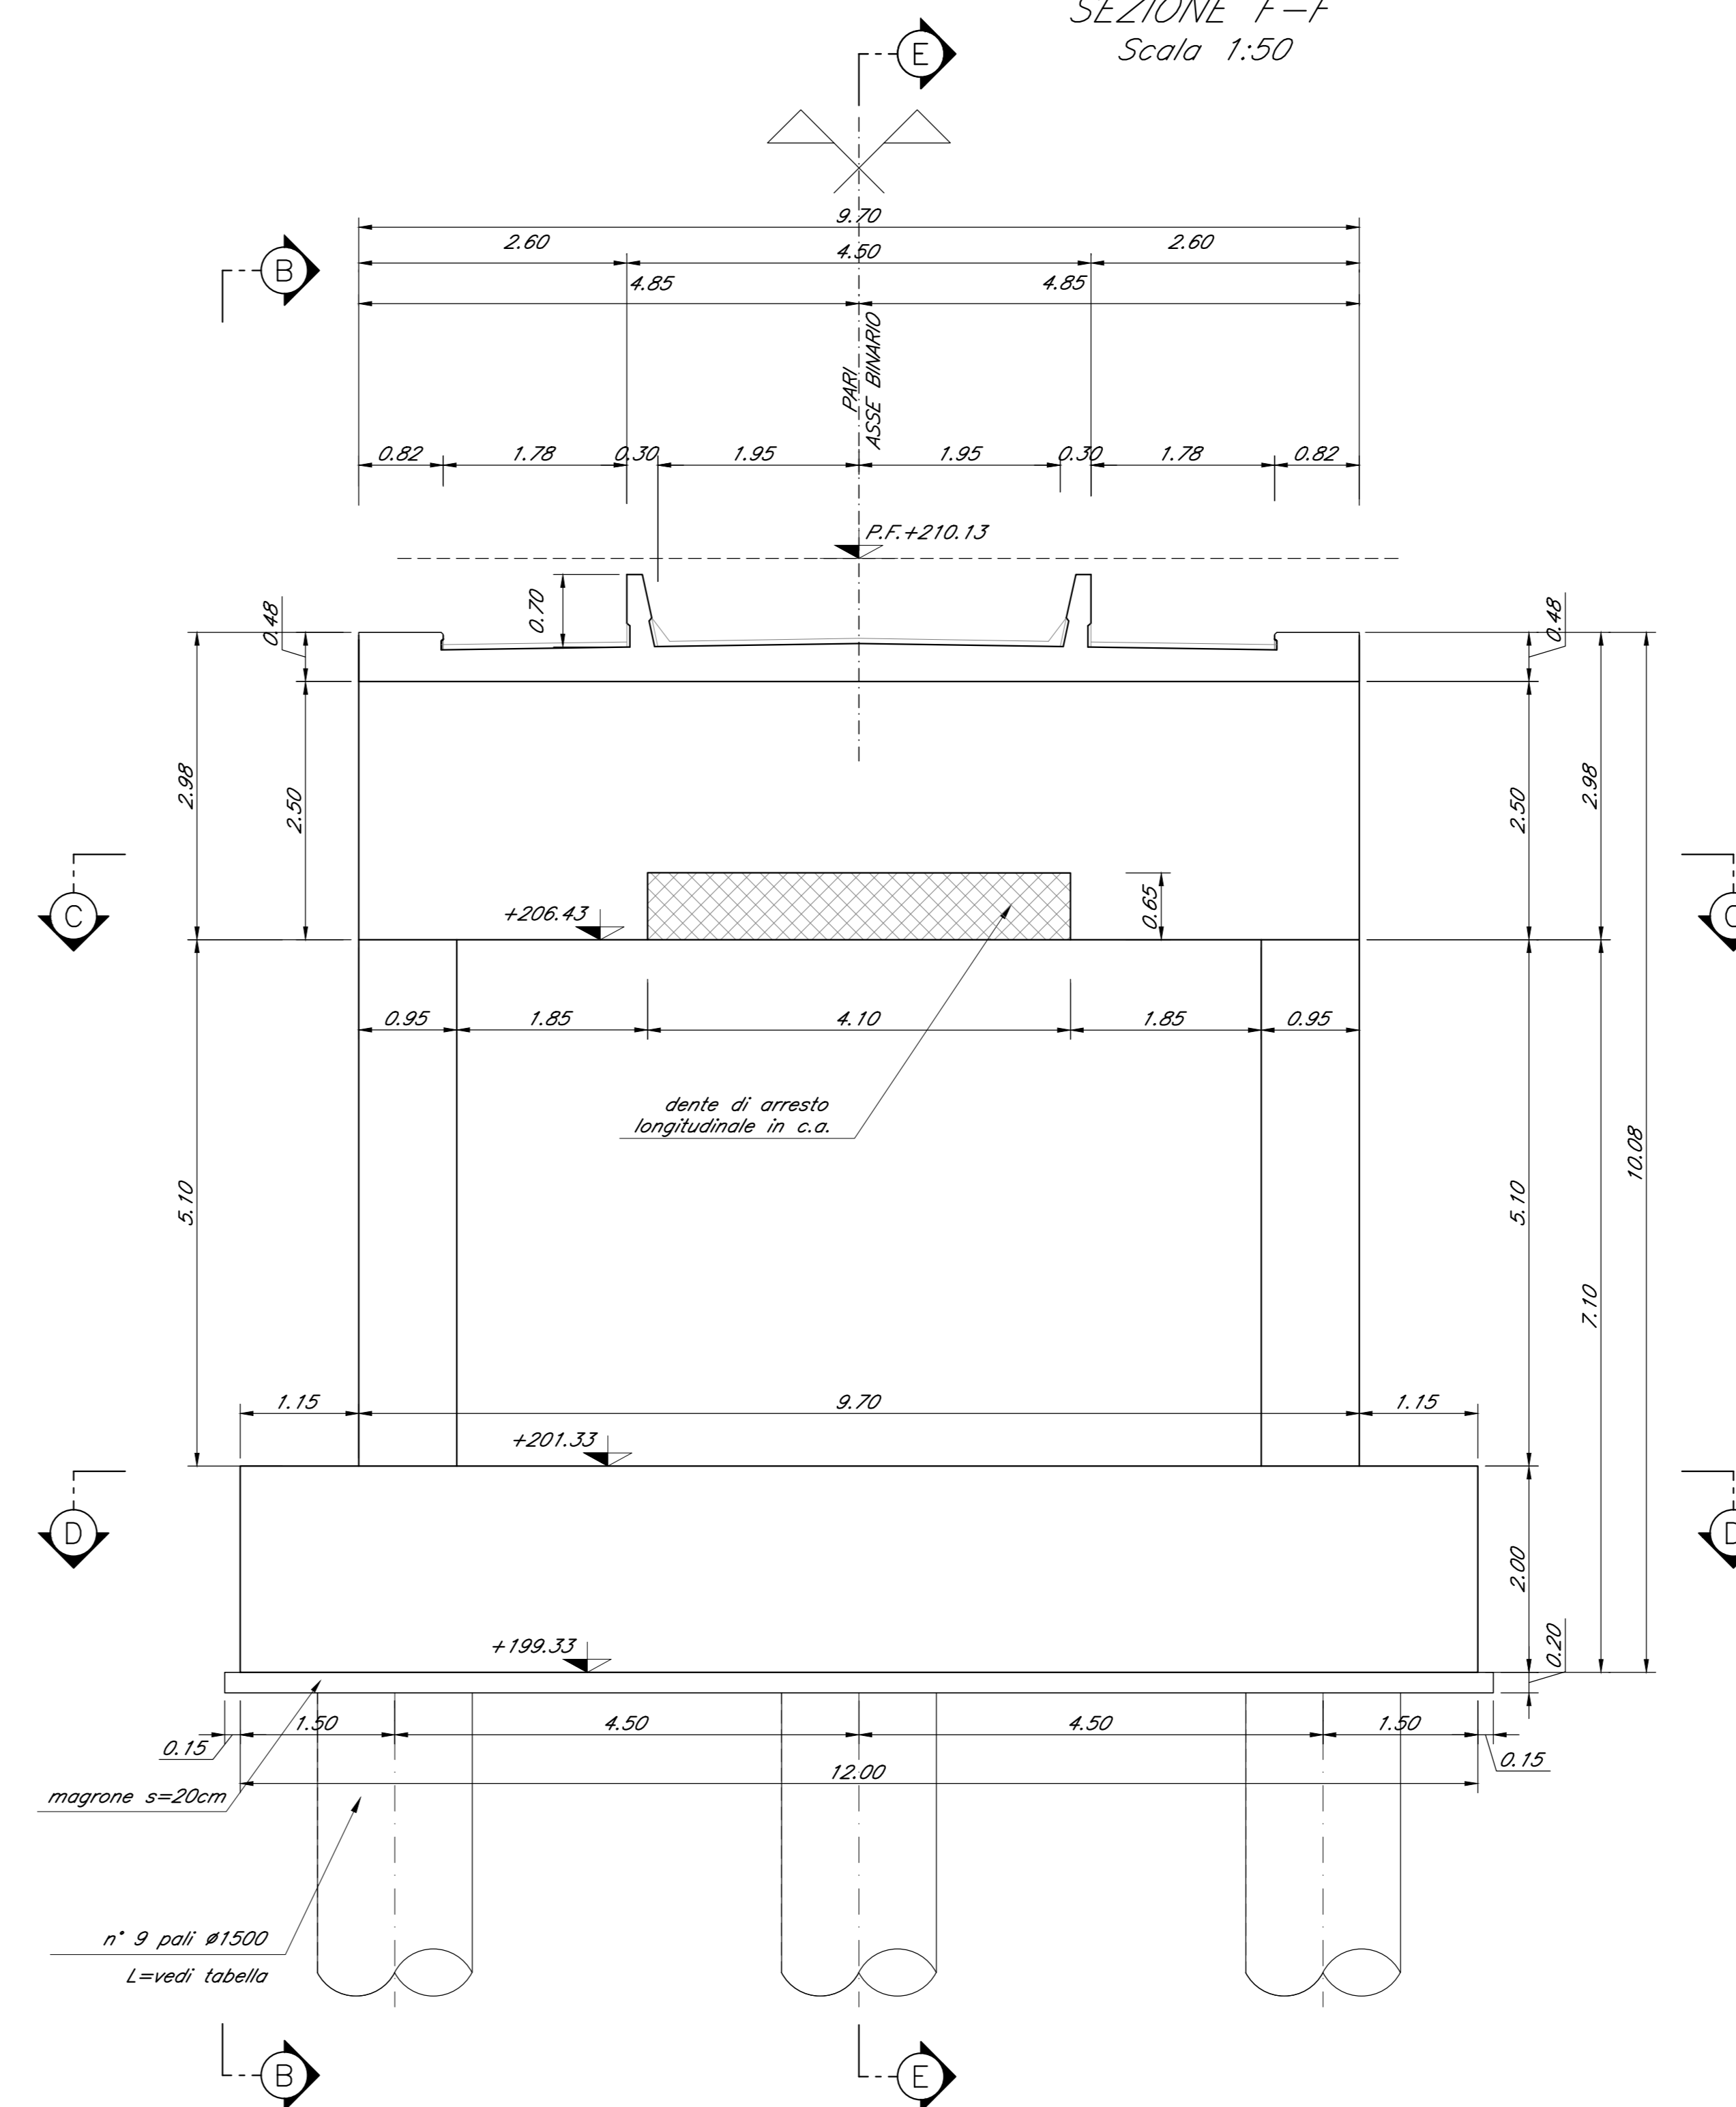

Nota:
Le quote dei baglioli sono indicate e andranno verificate con l'altezza effettiva degli apparecchi di appoggio

DETTAGLIO DEI MURETTI PARABALLAST
Scala 1:20

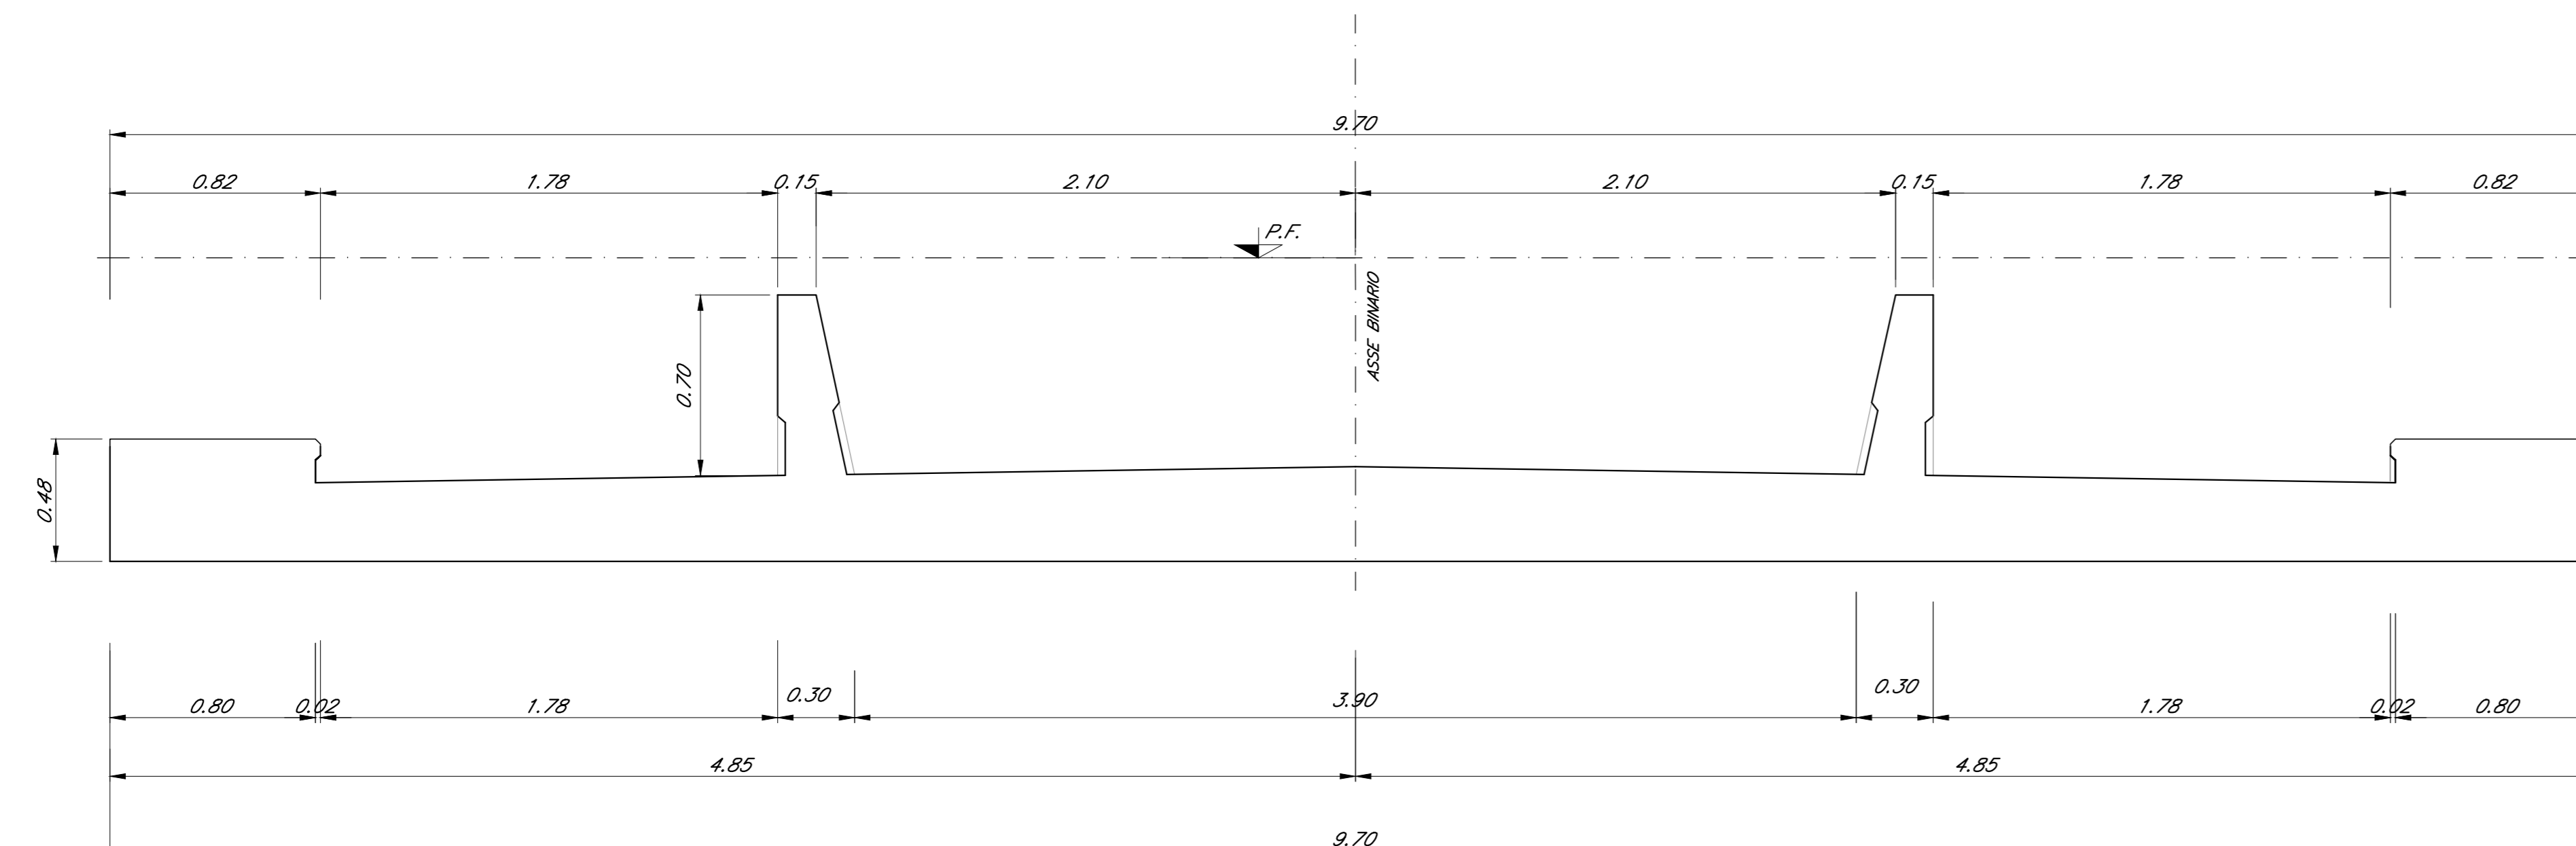

COMMITTENTE: **RFI** RETE FERROVIARIA ITALIANA GRUPPO FERROVIE DELLO STATO ITALIANE

PROGETTAZIONE: **ITALFERR**

DIRETTRICE FERROVIARIA MESSINA - CATANIA - PALERMO
NUOVO COLLEGAMENTO PALERMO - CATANIA

U.O. OPERE CIVILI E GESTIONE DELLE VARIANTI
PROGETTO DEFINITIVO
TRATTA DITTAINO - CATENANUOVA (LOTTO 5)

OPERE PRINCIPALI - PONTI E VIADOTTI
VI11 - Viadotto ferroviario, L=110 m
Carpenteria Spalla B - tav. 2 di 2

SCALA: 1:50/1:20

COMMESSA LOTTO FASE ENTE TIPO DOC. OPERA/DISCIPLINA PROGR. REV.
RS3E 50 D 09 BZ VI1104 004 A

Rev.	Descrizione	Redatto	Data	Verificato	Data	Approvato	Data	Autore	Stato
A	Emissione esecutiva	G. Scalet	10/01/2011	[Firma]	10/01/2011	[Firma]	10/01/2011	[Firma]	Approvato

File: RS3E5009BZ01104004A.dwg n. Etab: 1433