



PIANTA FONDAZIONI  
Scala 1:200

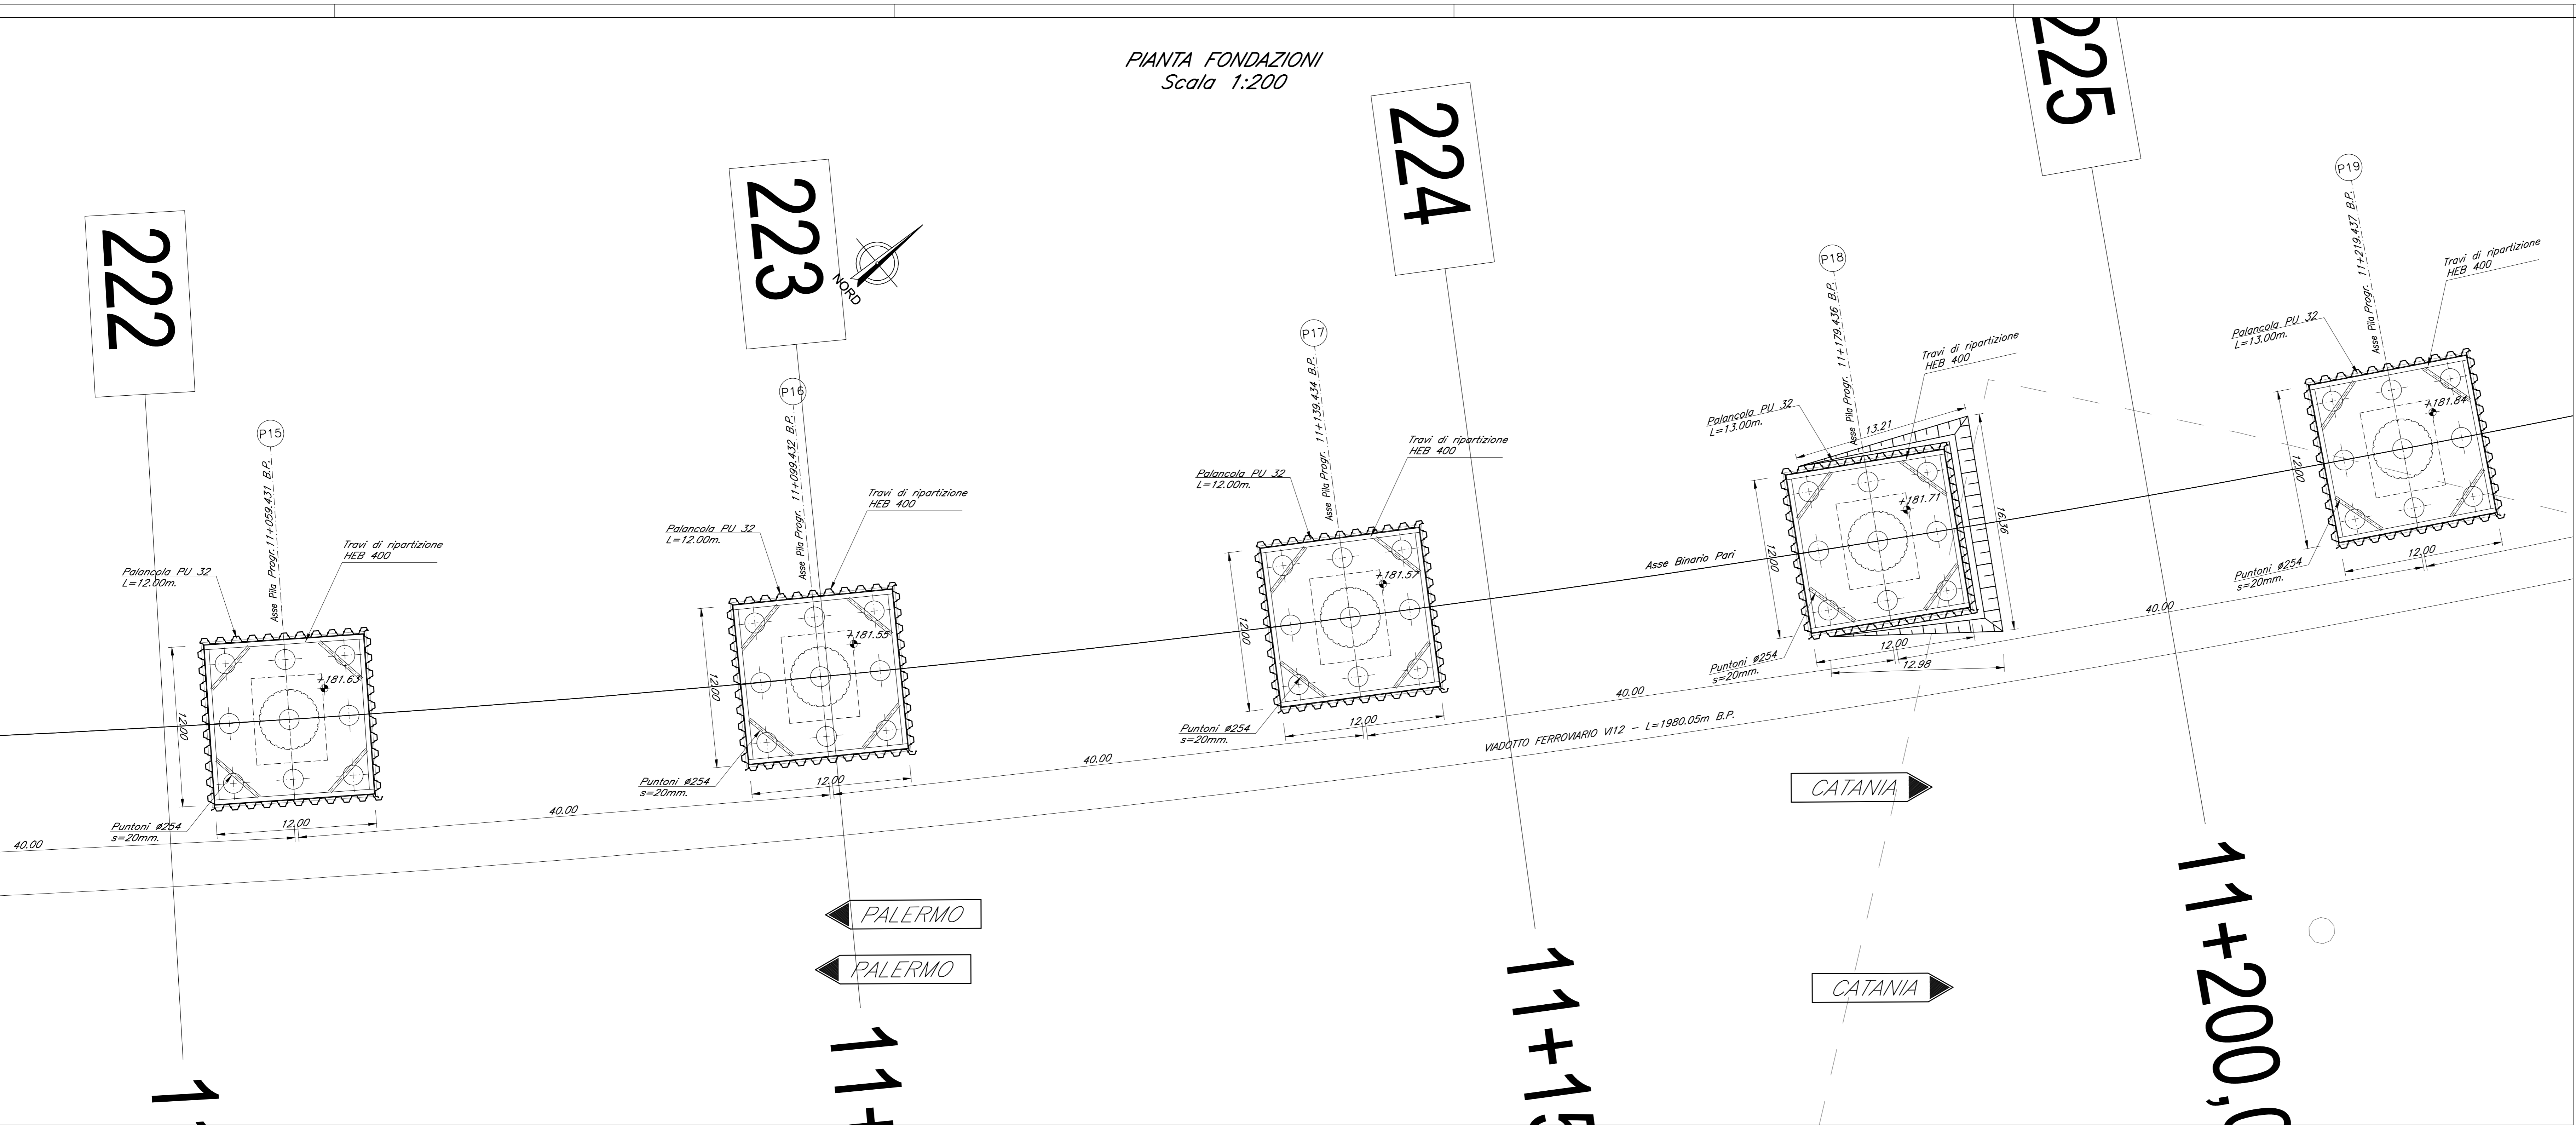

SEZIONE LONGITUDINALE BINARIO PARI  
Scala 1:200

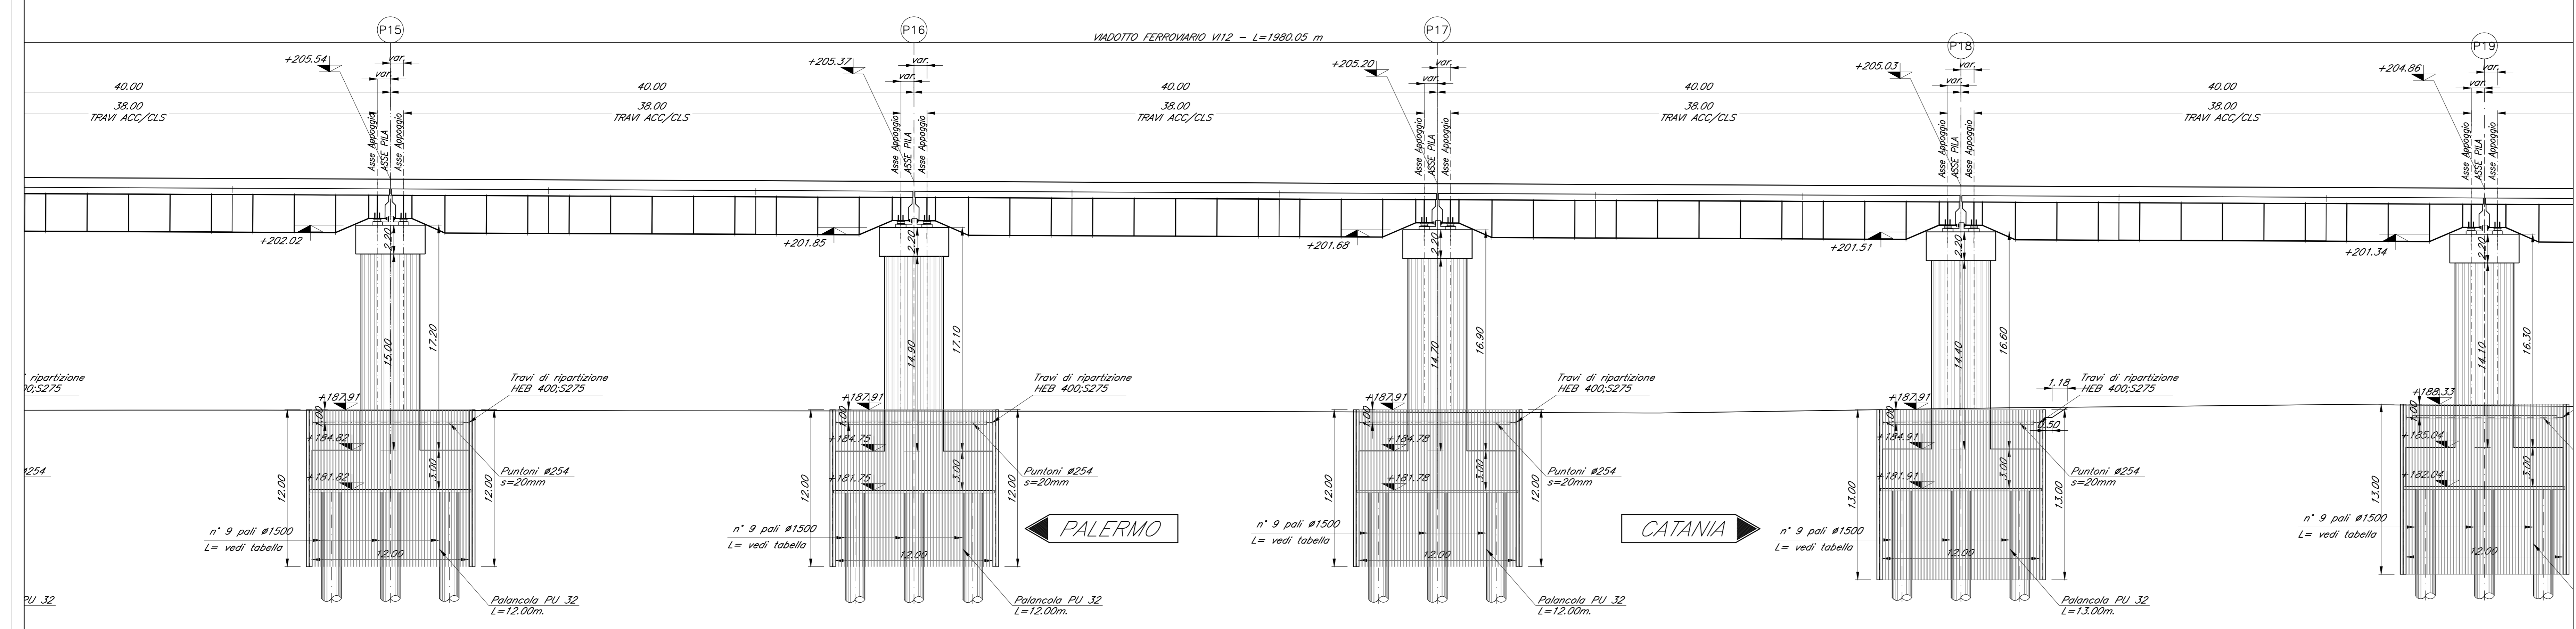

COMMITTENTE: **RFI** RETE FERROVIARIA ITALIANA GRUPPO FERROVIE DELLO STATO ITALIANE

PROGETTAZIONE: **ITALFERR** GRUPPO FERROVIE DELLO STATO ITALIANE

DIRETTRICE FERROVIARIA MESSINA - CATANIA - PALERMO  
NUOVO COLLEGAMENTO PALERMO - CATANIA

U.O. OPERE CIVILI E GESTIONE DELLE VARIANTI

PROGETTO DEFINITIVO

TRATTA DITTAINO - CATENANUOVA (LOTTO 5)

OPERE PRINCIPALI - PONTI E VIADOTTI

V12 - Viadotto ferroviario, L=1980 m  
Pianta Fondazioni e sezione longitudinale - tav. 5 di 14

SCALA: 1:200

Rev.	Descrizione	Redatto	Data	Verificato	Data	Approvato	Data	Autorizzato	Data
A	Disegno esecutivo		11/04/2011		11/04/2011		11/04/2011		11/04/2011

File: I3SE50029P211200010A.dwg n. Elab.: 1459