




266

PIANTA FONDAZIONI  
Scala 1:200

267

268

269

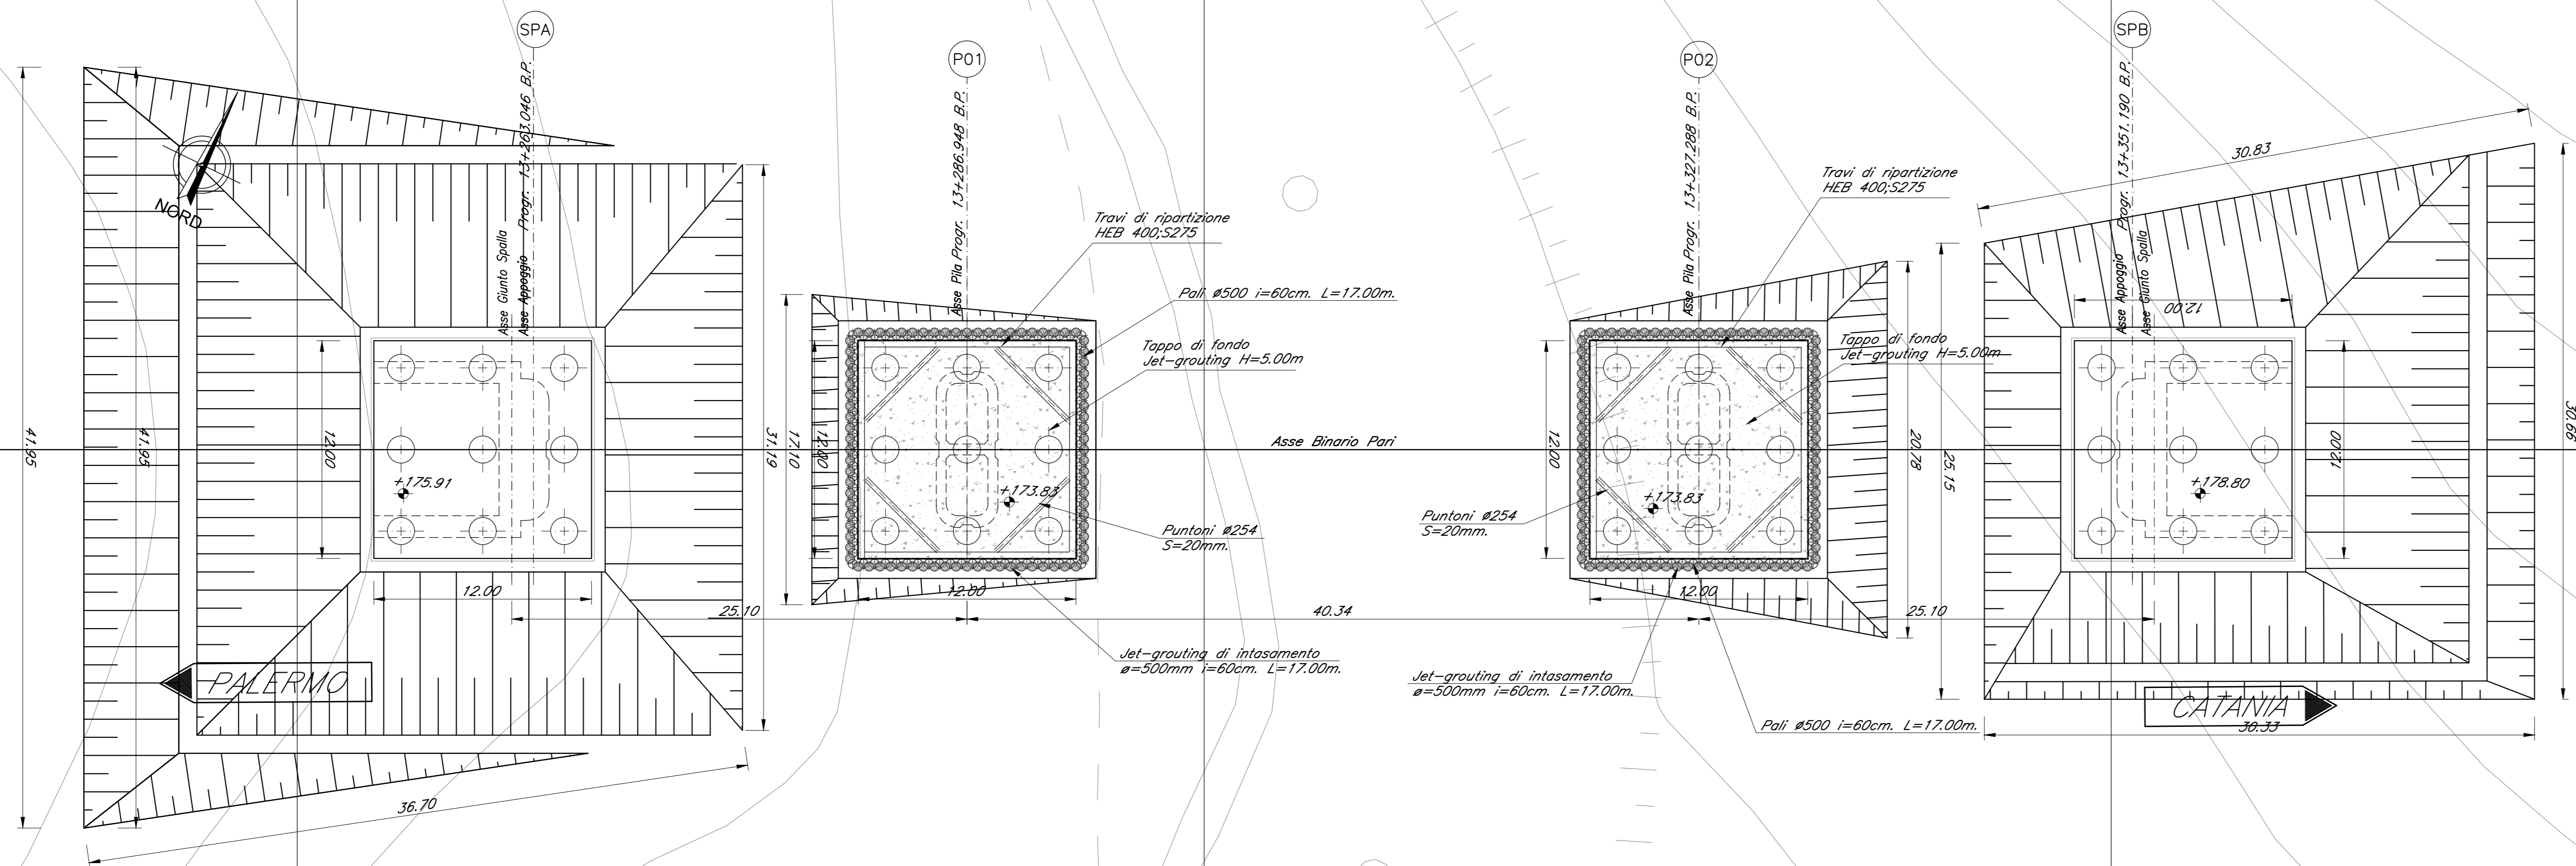

13+25

13+30

13+35

13+40


PALERMO

CATANIA

PALERMO

SEZIONE LONGITUDINALE BINARIO PARI  
Scala 1:200

CATANIA

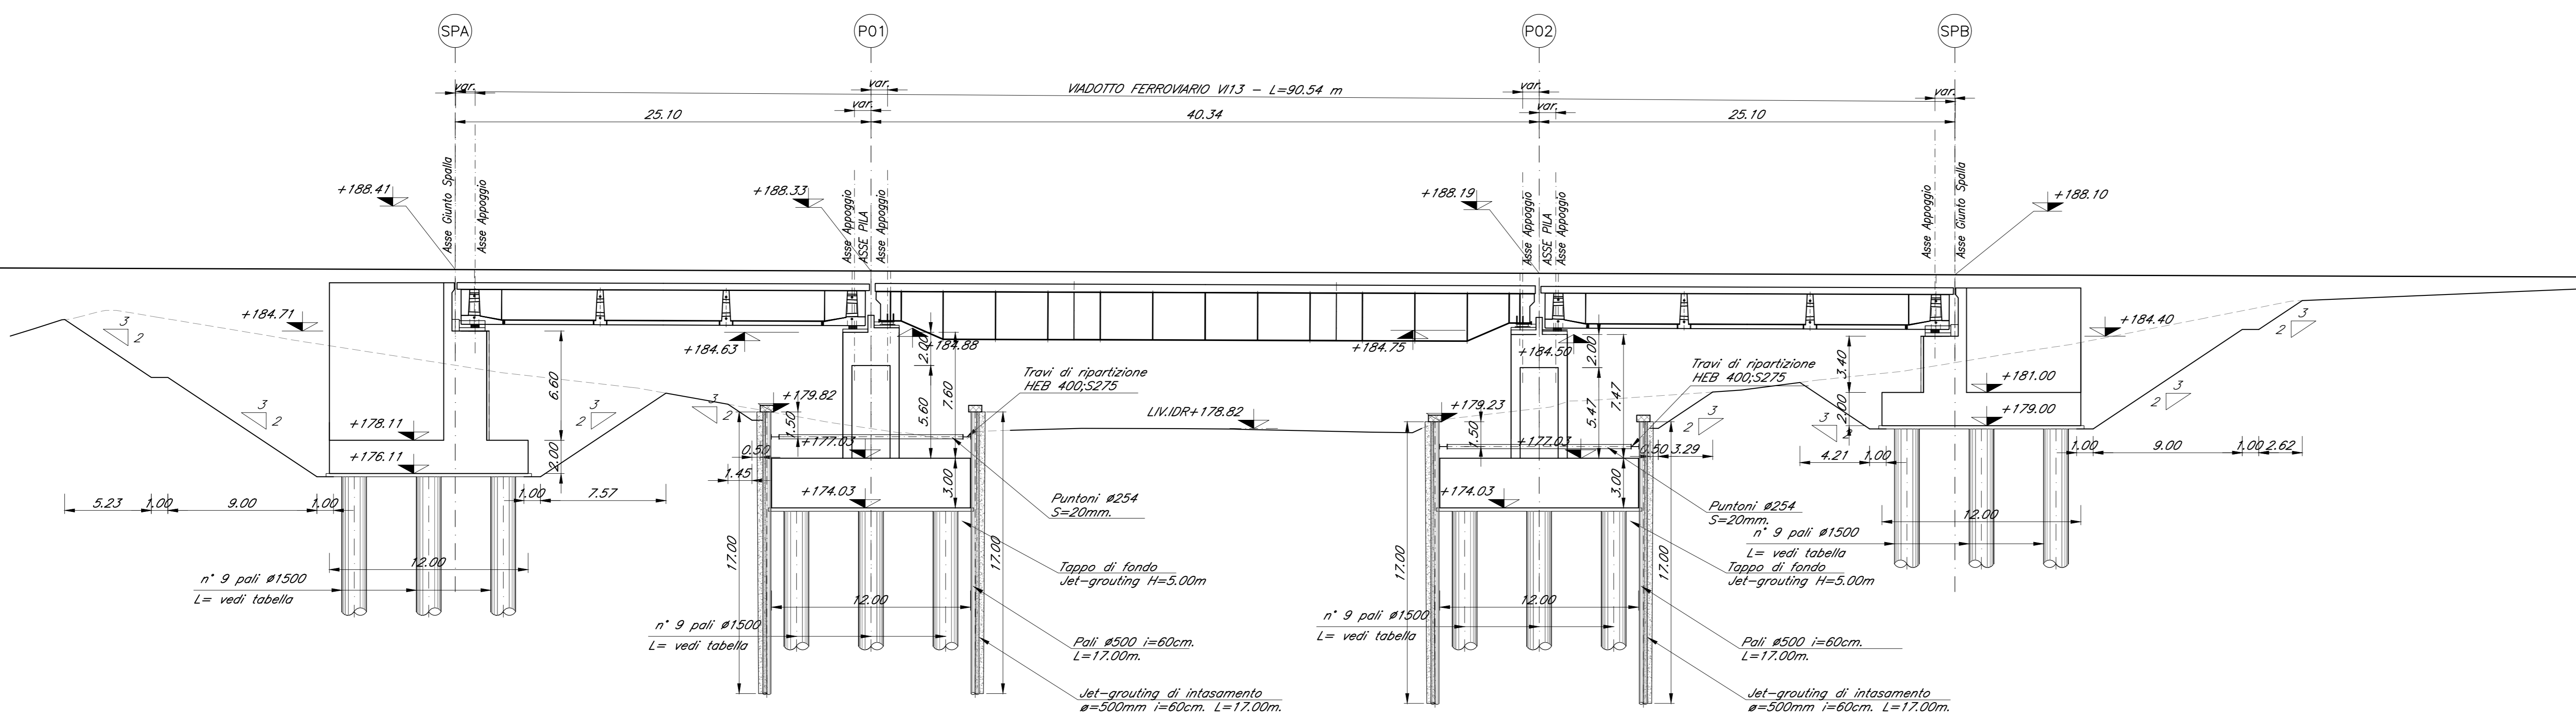

COMMITTENTE:  **RFI**  
RETE FERROVIARIA ITALIANA  
GRUPPO FERROVIE DELLO STATO ITALIANO

PROGETTAZIONE:  **ITALFERR**  
GRUPPO FERROVIE DELLO STATO ITALIANO

**DIRETTRICE FERROVIARIA MESSINA - CATANIA - PALERMO**  
**NUOVO COLLEGAMENTO PALERMO - CATANIA**

**U.O. OPERE CIVILI E GESTIONE DELLE VARIANTI**

**PROGETTO DEFINITIVO**

**TRATTA DITTAINO - CATENANUOVA (LOTTO 5)**

OPERE PRINCIPALI - PONTI E VIADOTTI

V113 - Viadotto ferroviario, L=90 m  
Pianta Fondazioni e sezione longitudinale

SCALA: 1:200

COMMESSA	LOTTO	FASE	ENTE	TIPO DOC.	OPERA/DISCIPLINA	PROGR.	REV.
RS3E	50	D	09	PZ	V11300	002	A

Rev.	Descrizione	Redatto	Data	Verificato	Data	Approvato	Data	Autore/Disegnato
A	Emissione esecutiva	G. Scalet	10 dicembre 2011	[Signature]	10 dicembre 2011	[Signature]	10 dicembre 2011	[Signature]

File: RS3E5009PZ01300002A.dwg n. Etab: 1539