



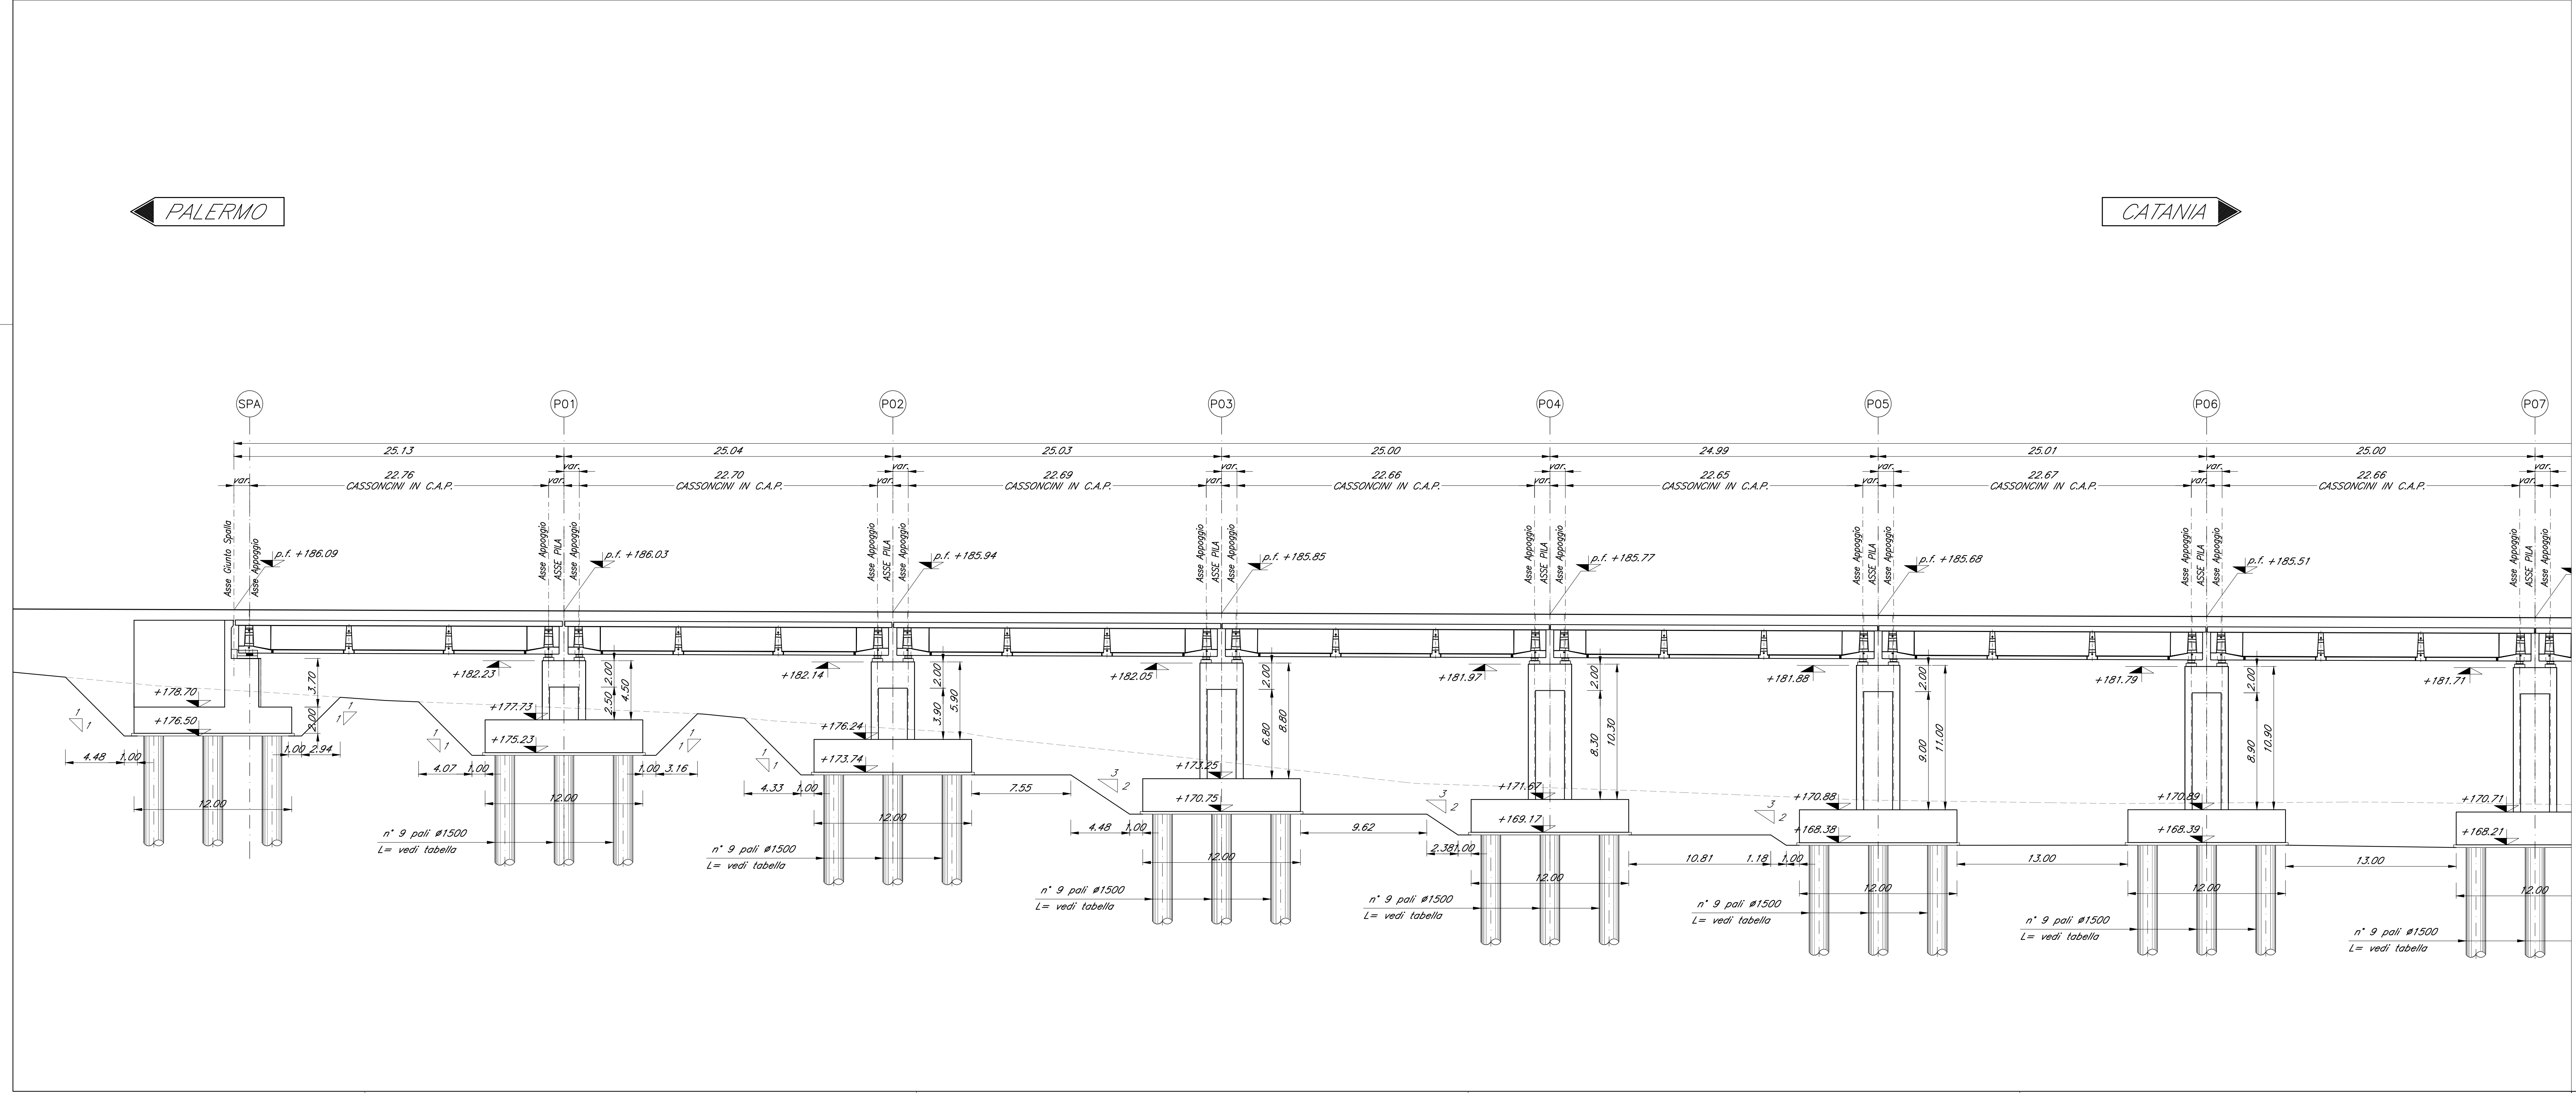

COMMITTENTE:

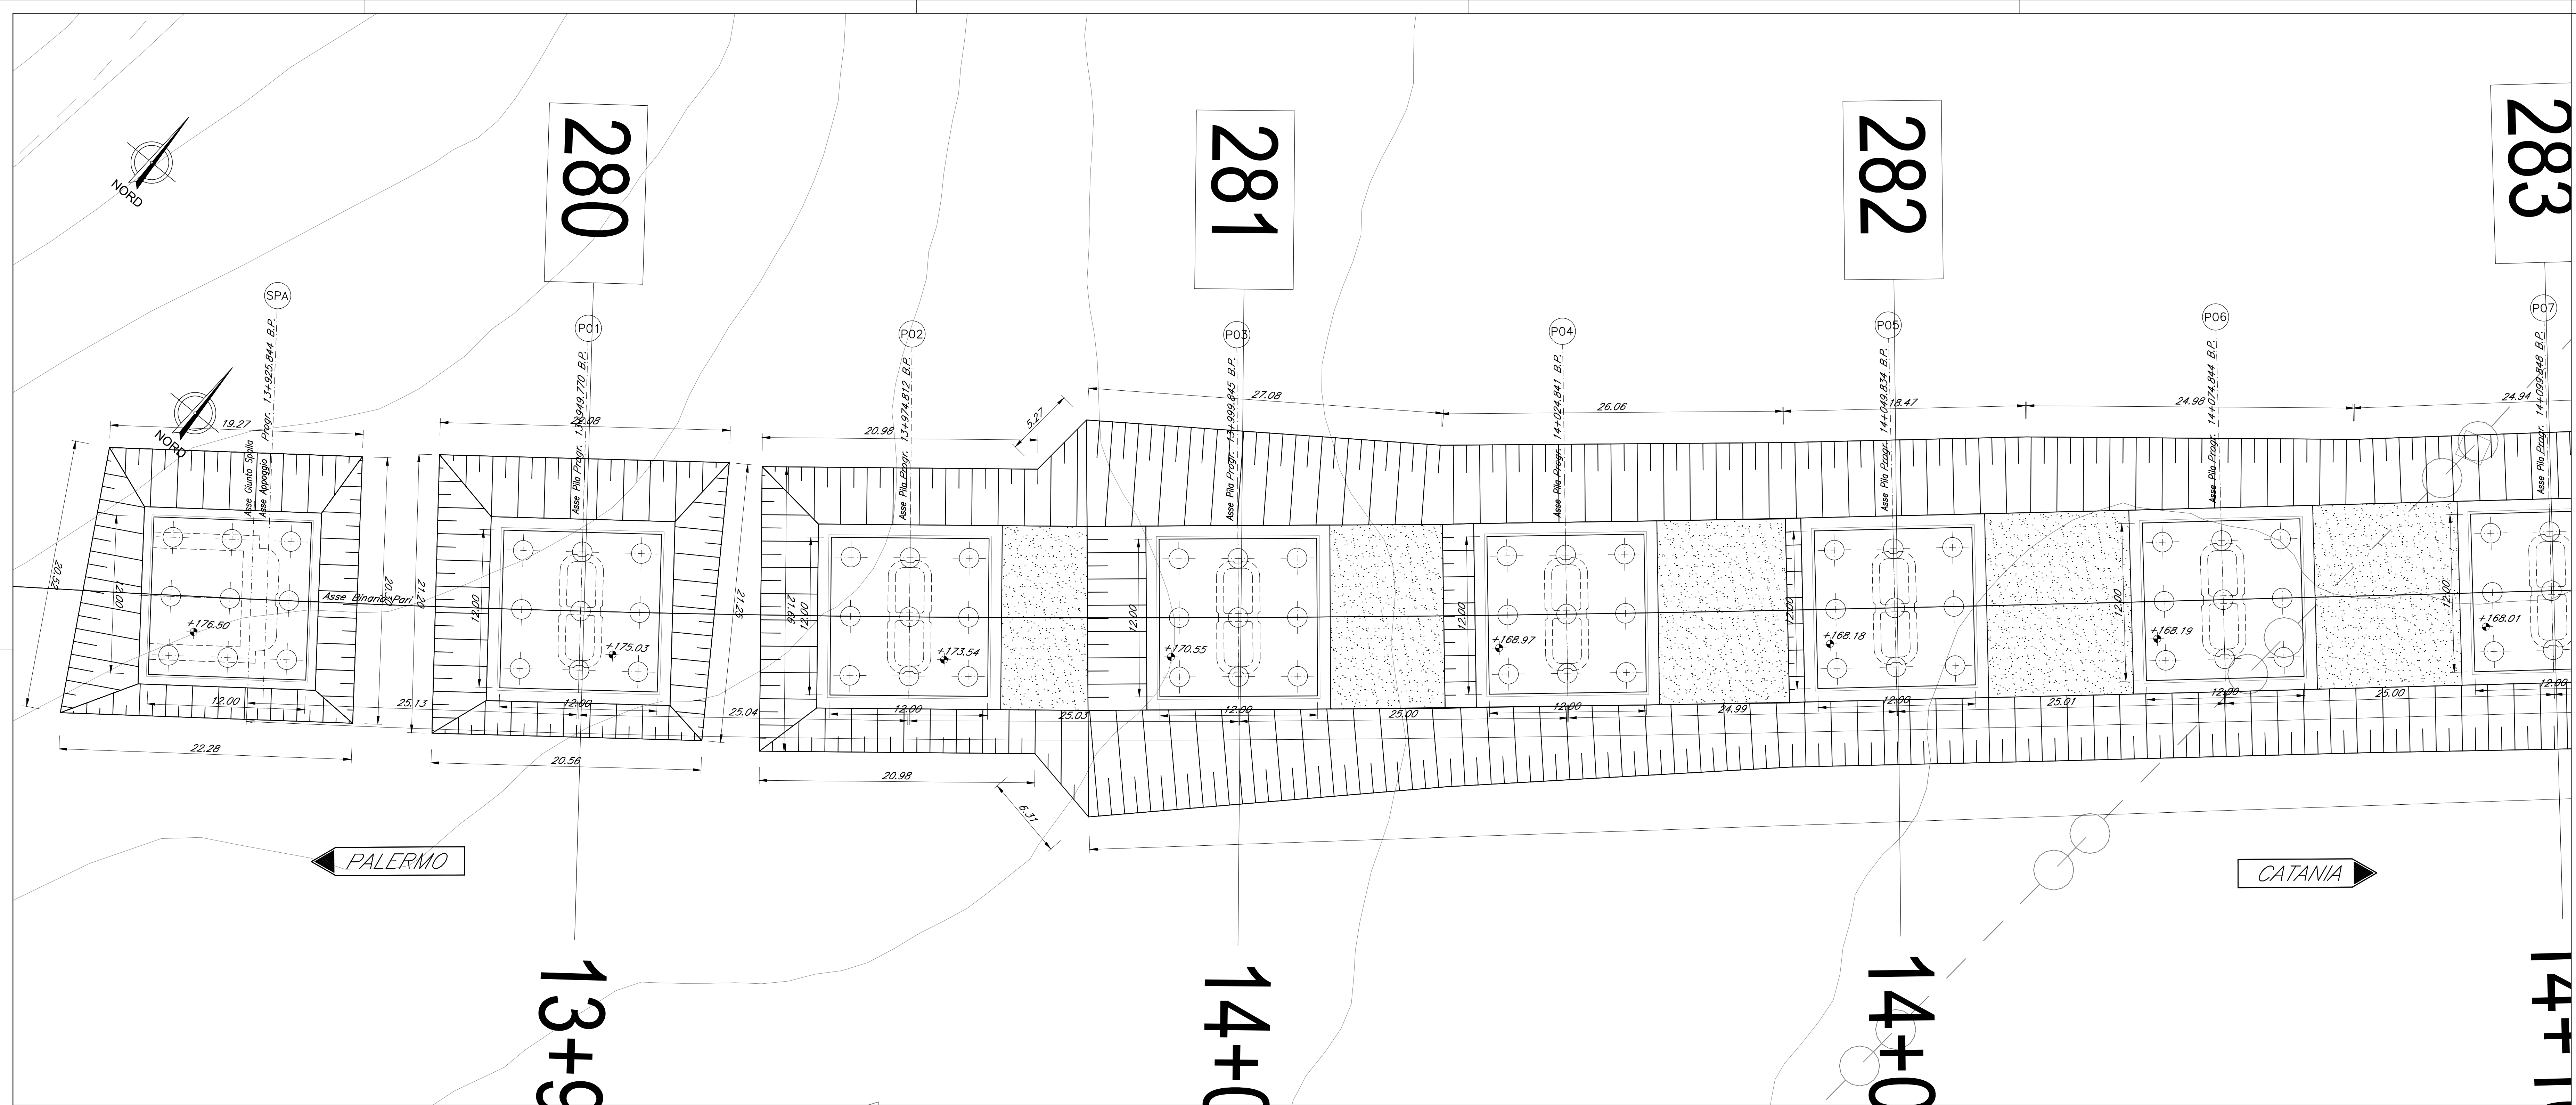

PROGETTAZIONE:



DIRETTRICE FERROVIARIA MESSINA - CATANIA - PALERMO

NUOVO COLLEGAMENTO PALERMO - CATANIA

U.O. OPERE CIVILI E GESTIONE DELLE VARIANTI

PROGETTO DEFINITIVO

TRATTA DITTAINO - CATENANUOVA (LOTTO 5)

OPERE PRINCIPALI - PONTI E VIADOTTI

V115 - Viadotto ferroviario, L=800 m
Pianta Fondazioni e sezione longitudinale - tav. 1 di 5

SCALA:
1:200

Rev.	Descrizione	Redatto	Data	Verificato	Data	Approvato	Data	Autore
A	Emersione esecuta	G. Sgarbi	10 dicembre 2017	[Signature]	10 dicembre 2017	[Signature]	10 dicembre 2017	[Signature]

File: RS3E-SUD09P2015000056A.dwg

n. Elab: 1566