
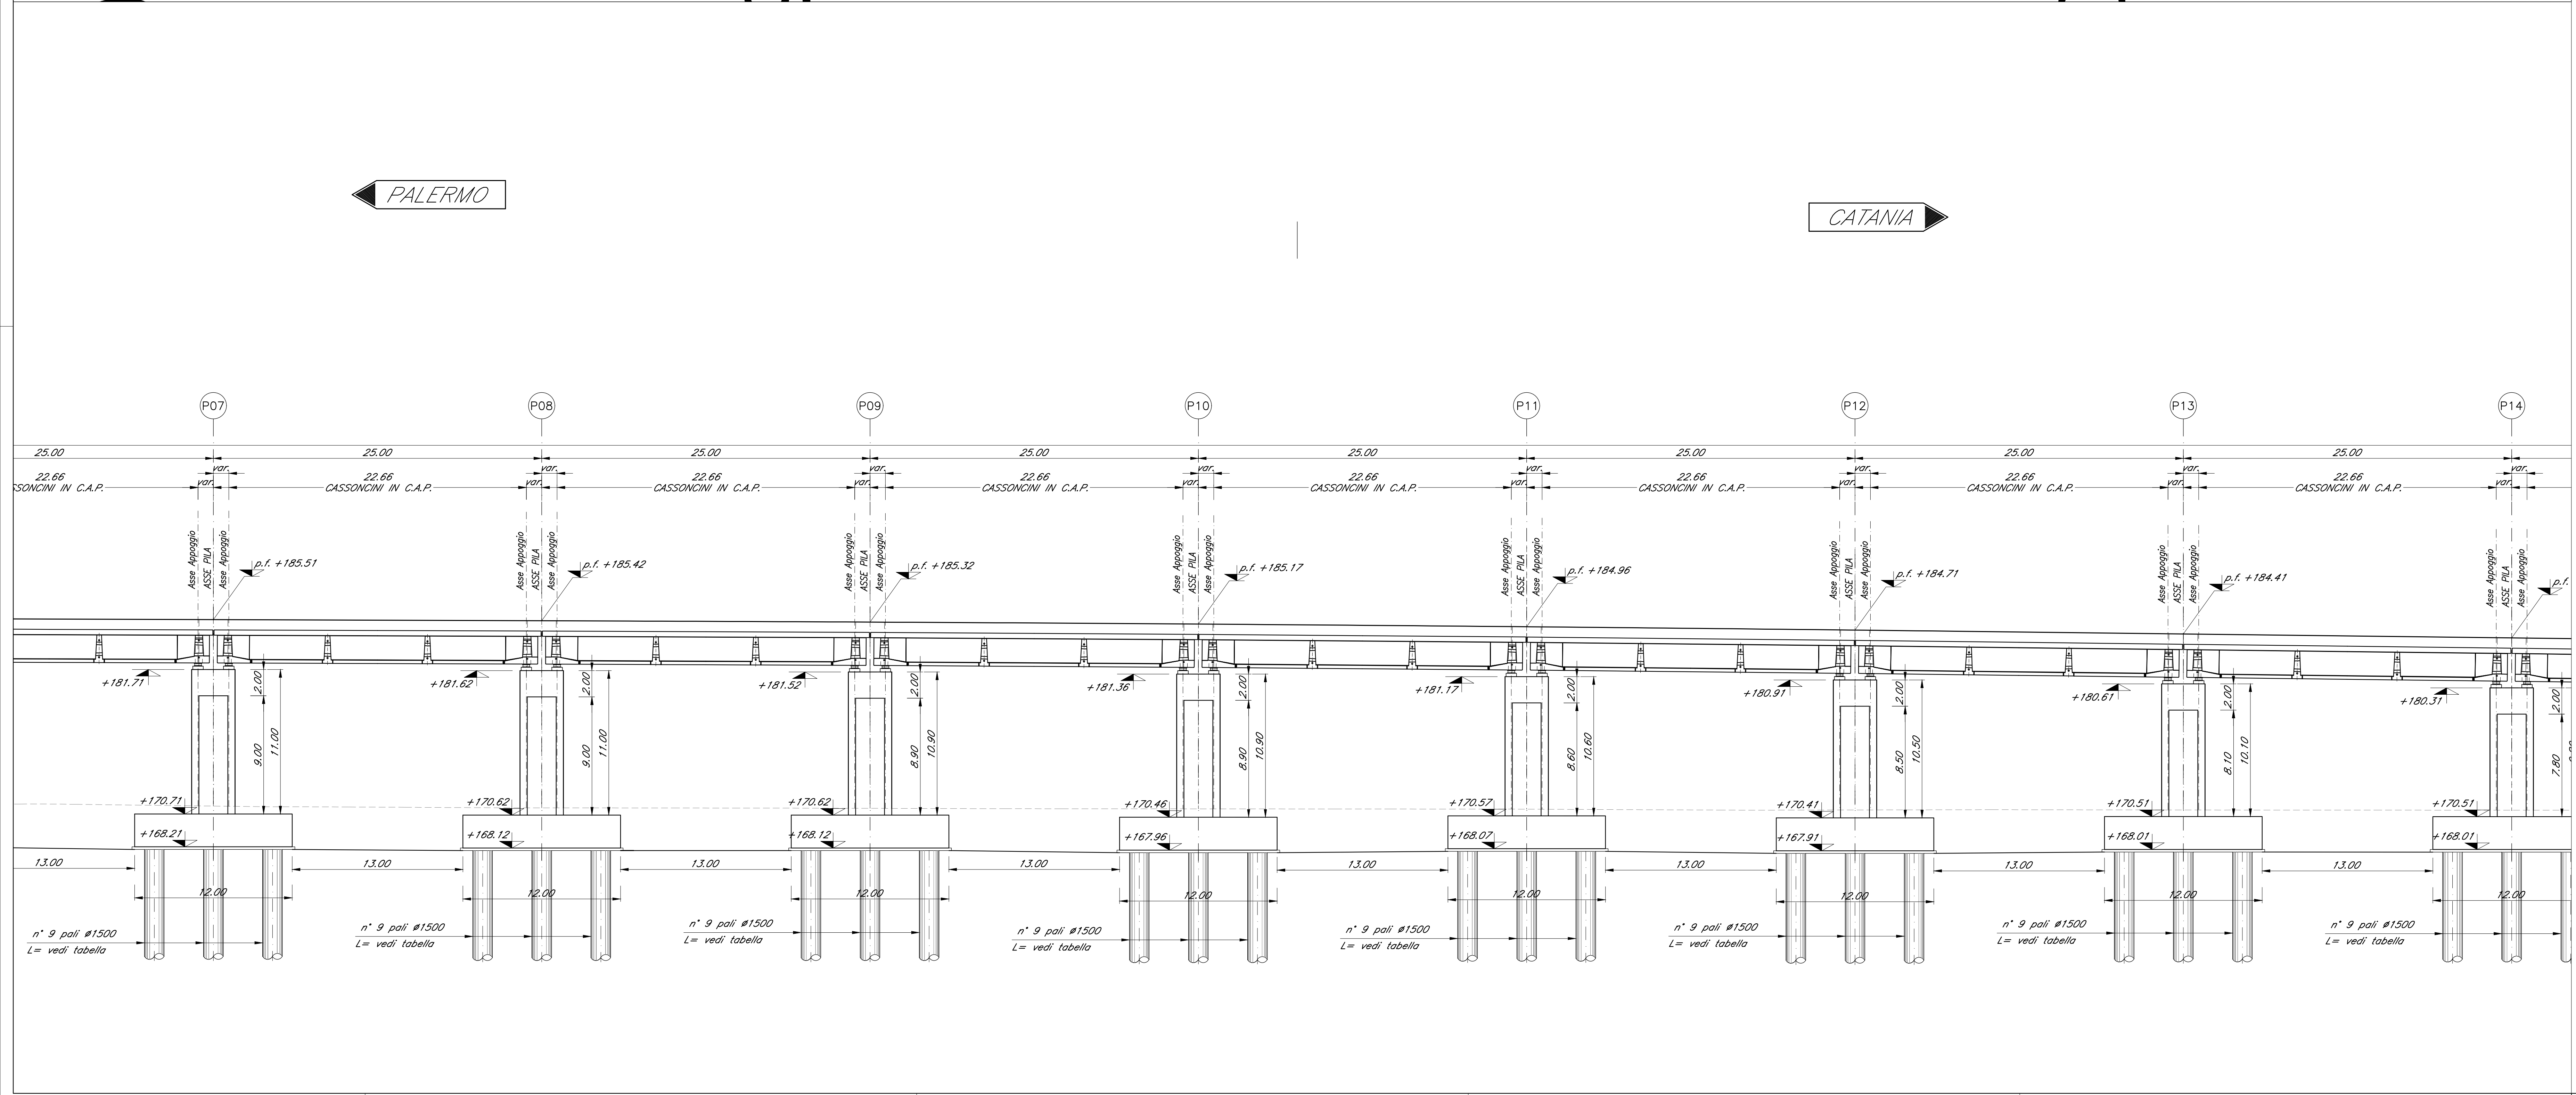


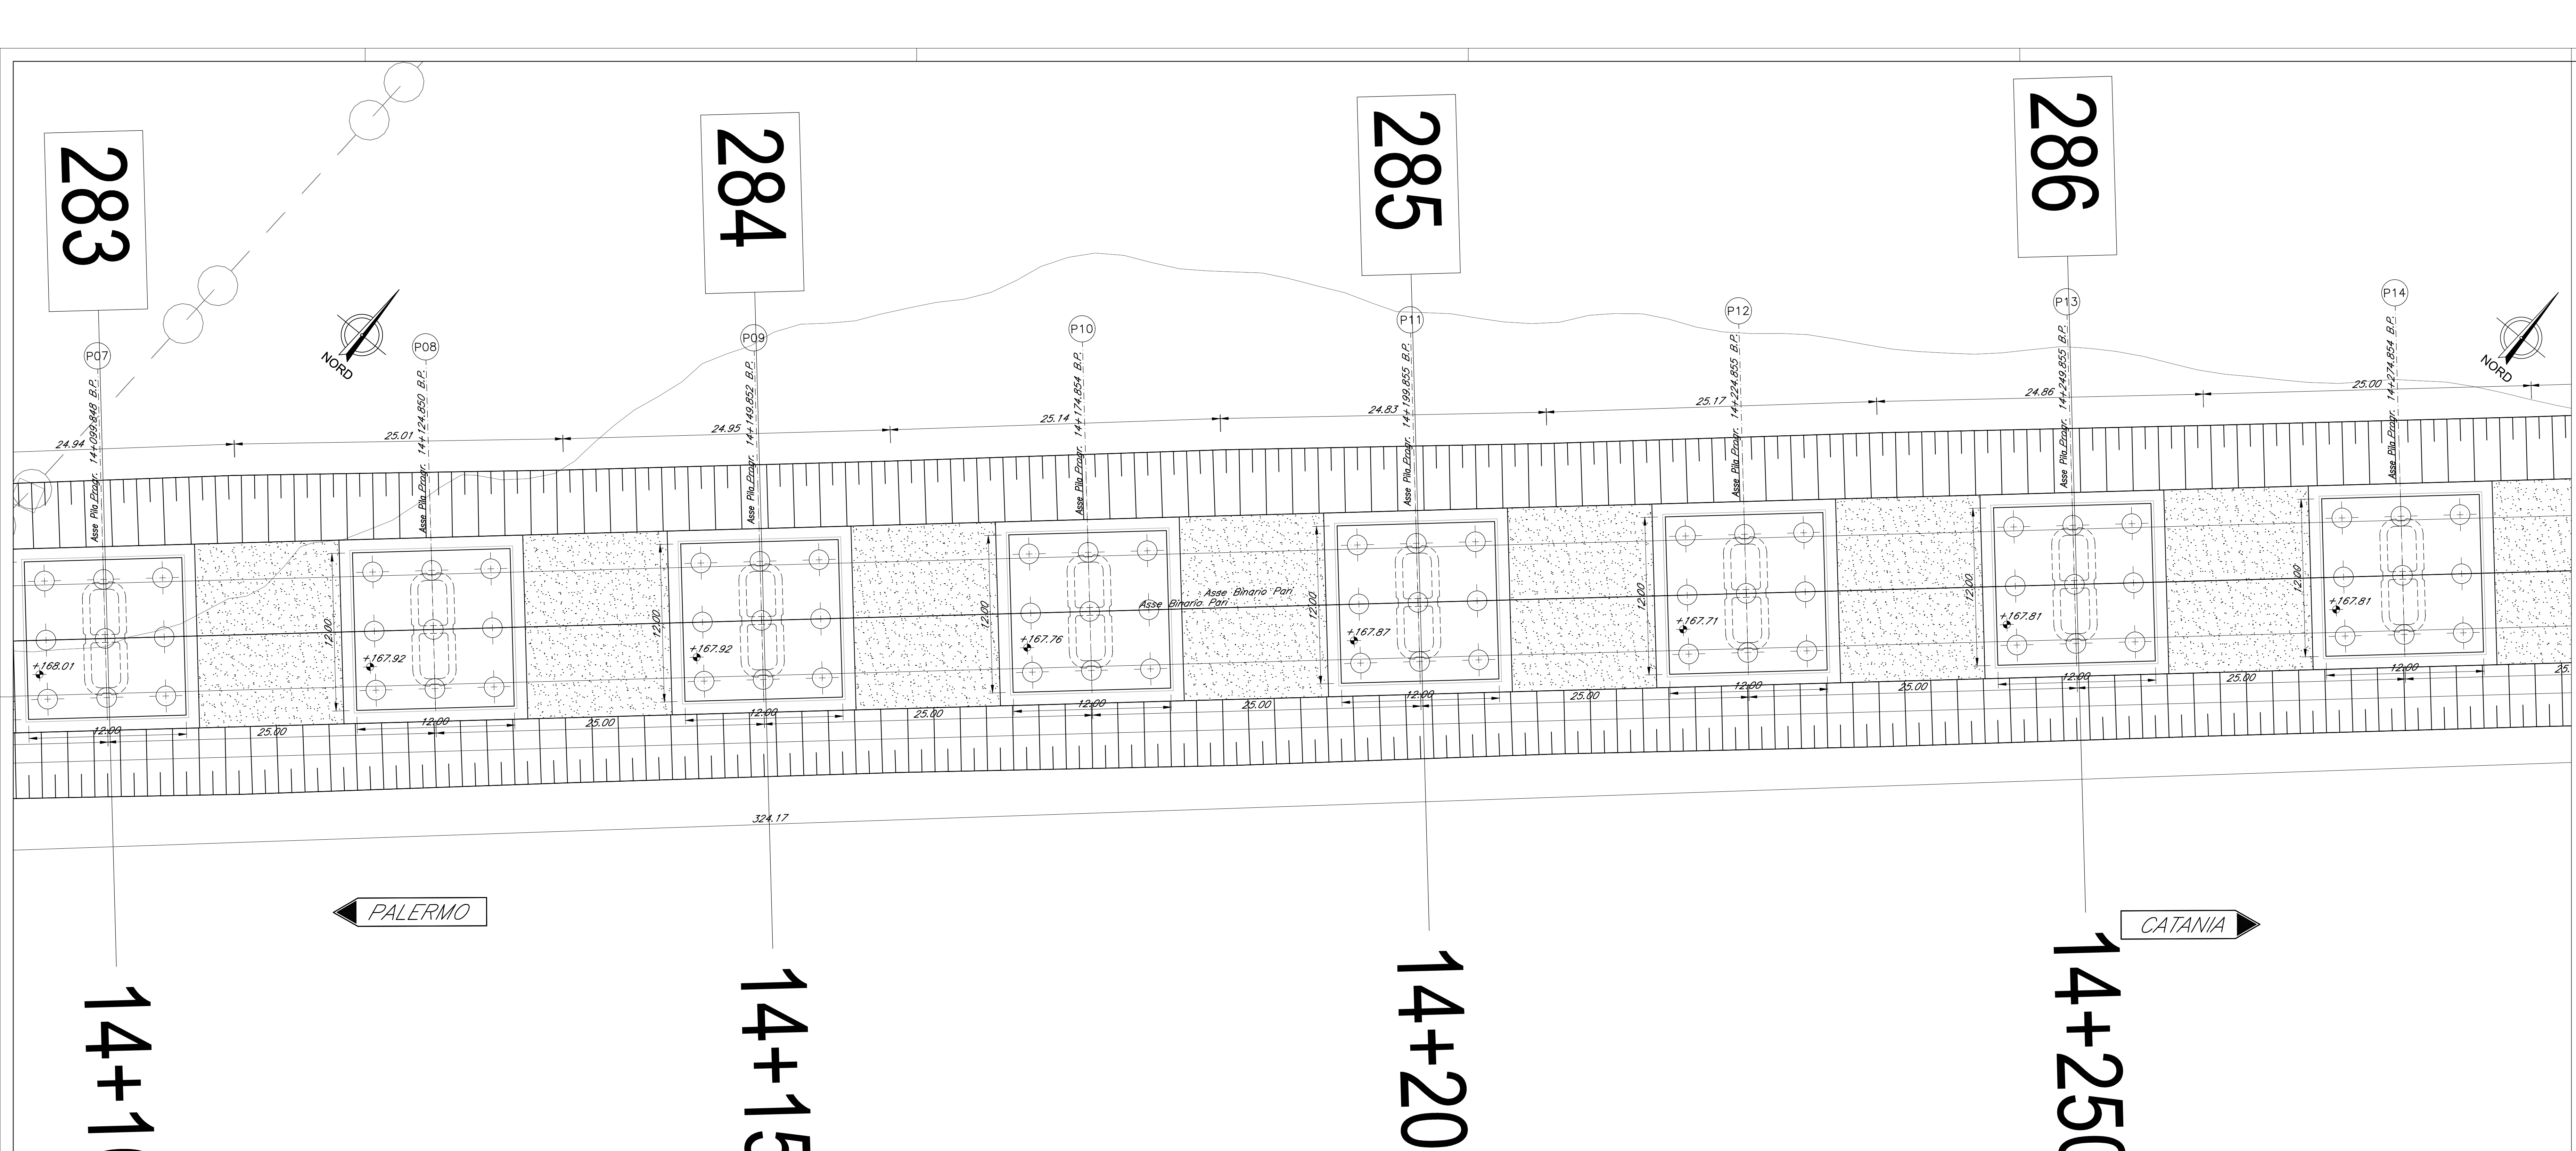

COMMITTENTE:


R.F.I. - R.F.E. FERROVIARIA ITALIANA
GRUPPO FERROVIE DELLO STATO ITALIANE

PROGETTAZIONE:


ITALFERR
GRUPPO FERROVIE DELLO STATO ITALIANE

DIRETTRICE FERROVIARIA MESSINA - CATANIA - PALERMO

NUOVO COLLEGAMENTO PALERMO - CATANIA

U.O. OPERE CIVILI E GESTIONE DELLE VARIANTI

PROGETTO DEFINITIVO

TRATTA DITTAINO - CATENANUOVA (LOTTO 5)

OPERE PRINCIPALI - PONTI E VIADOTTI

V115 Viadotto ferroviario, L=800 m
Pianta Fondazioni e sezione longitudinale - tav. 2 di 5

SCALA: 1:200

Rev.	Descrizione	Redatto	Data	Verificato	Data	Approvato	Data	Autografo
A	Emissione esecutiva	G. Sestini	14/09/2017	[Signature]	14/09/2017	[Signature]	14/09/2017	[Signature]

ITA 1000 S.p.A.
U.O. Opere Civili e Gestione Varianti
Via Venezia 100 - 00187 Roma
Tel. 06/49811 - Fax 06/49812
E-mail: info@italferr.it - Web: www.italferr.it

U.O. Opere Civili e Gestione Varianti
Via Venezia 100 - 00187 Roma
Tel. 06/49811 - Fax 06/49812
E-mail: info@italferr.it - Web: www.italferr.it

File: K53E50009PV11500007A.dwg n. Elab.: 1567