




PIANTA TRAVI
Scala 1:200

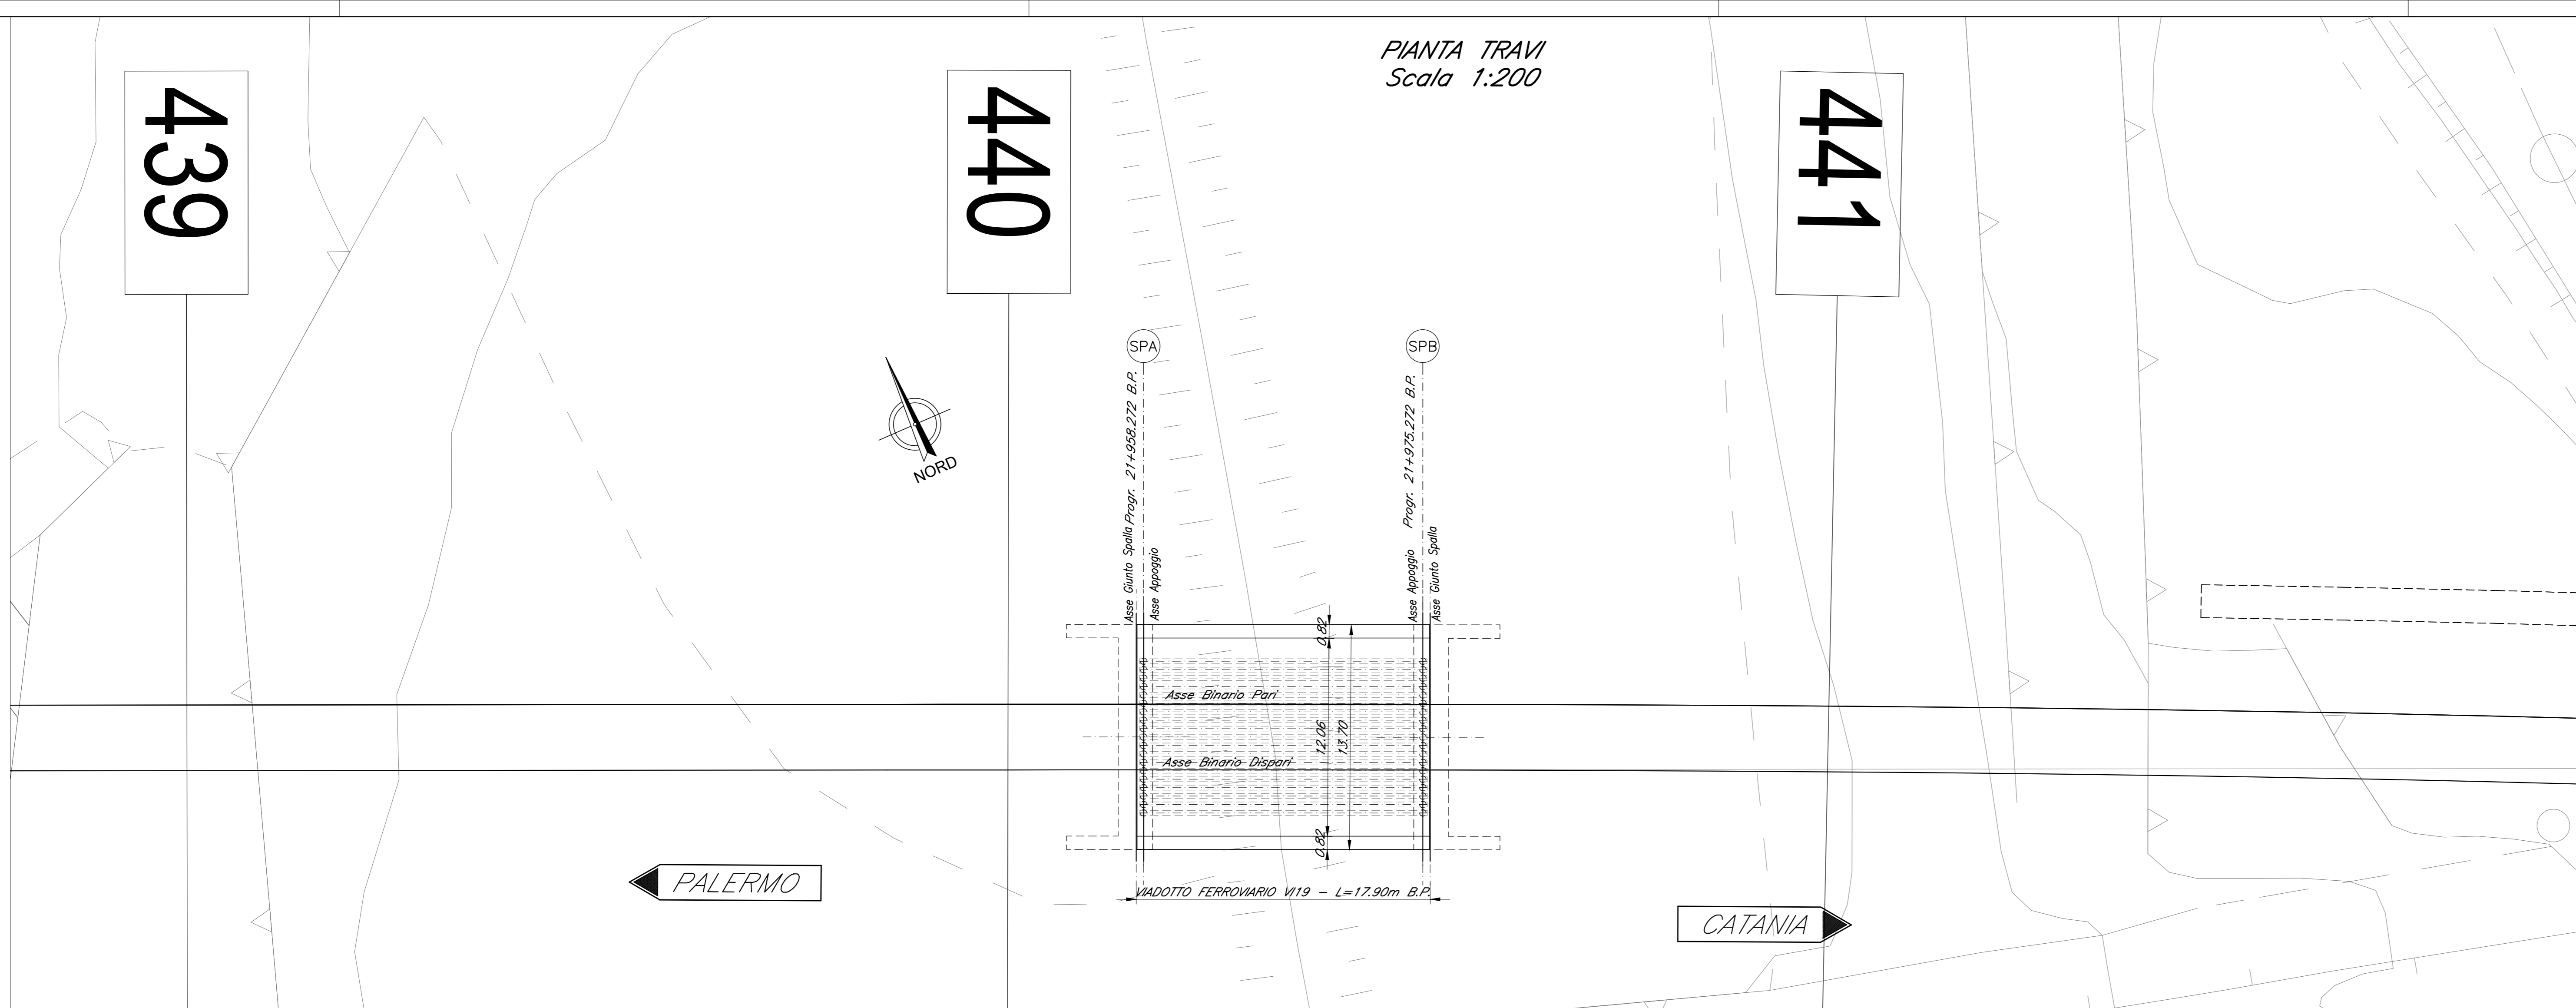

PIANTA IMPALCATO
Scala 1:200

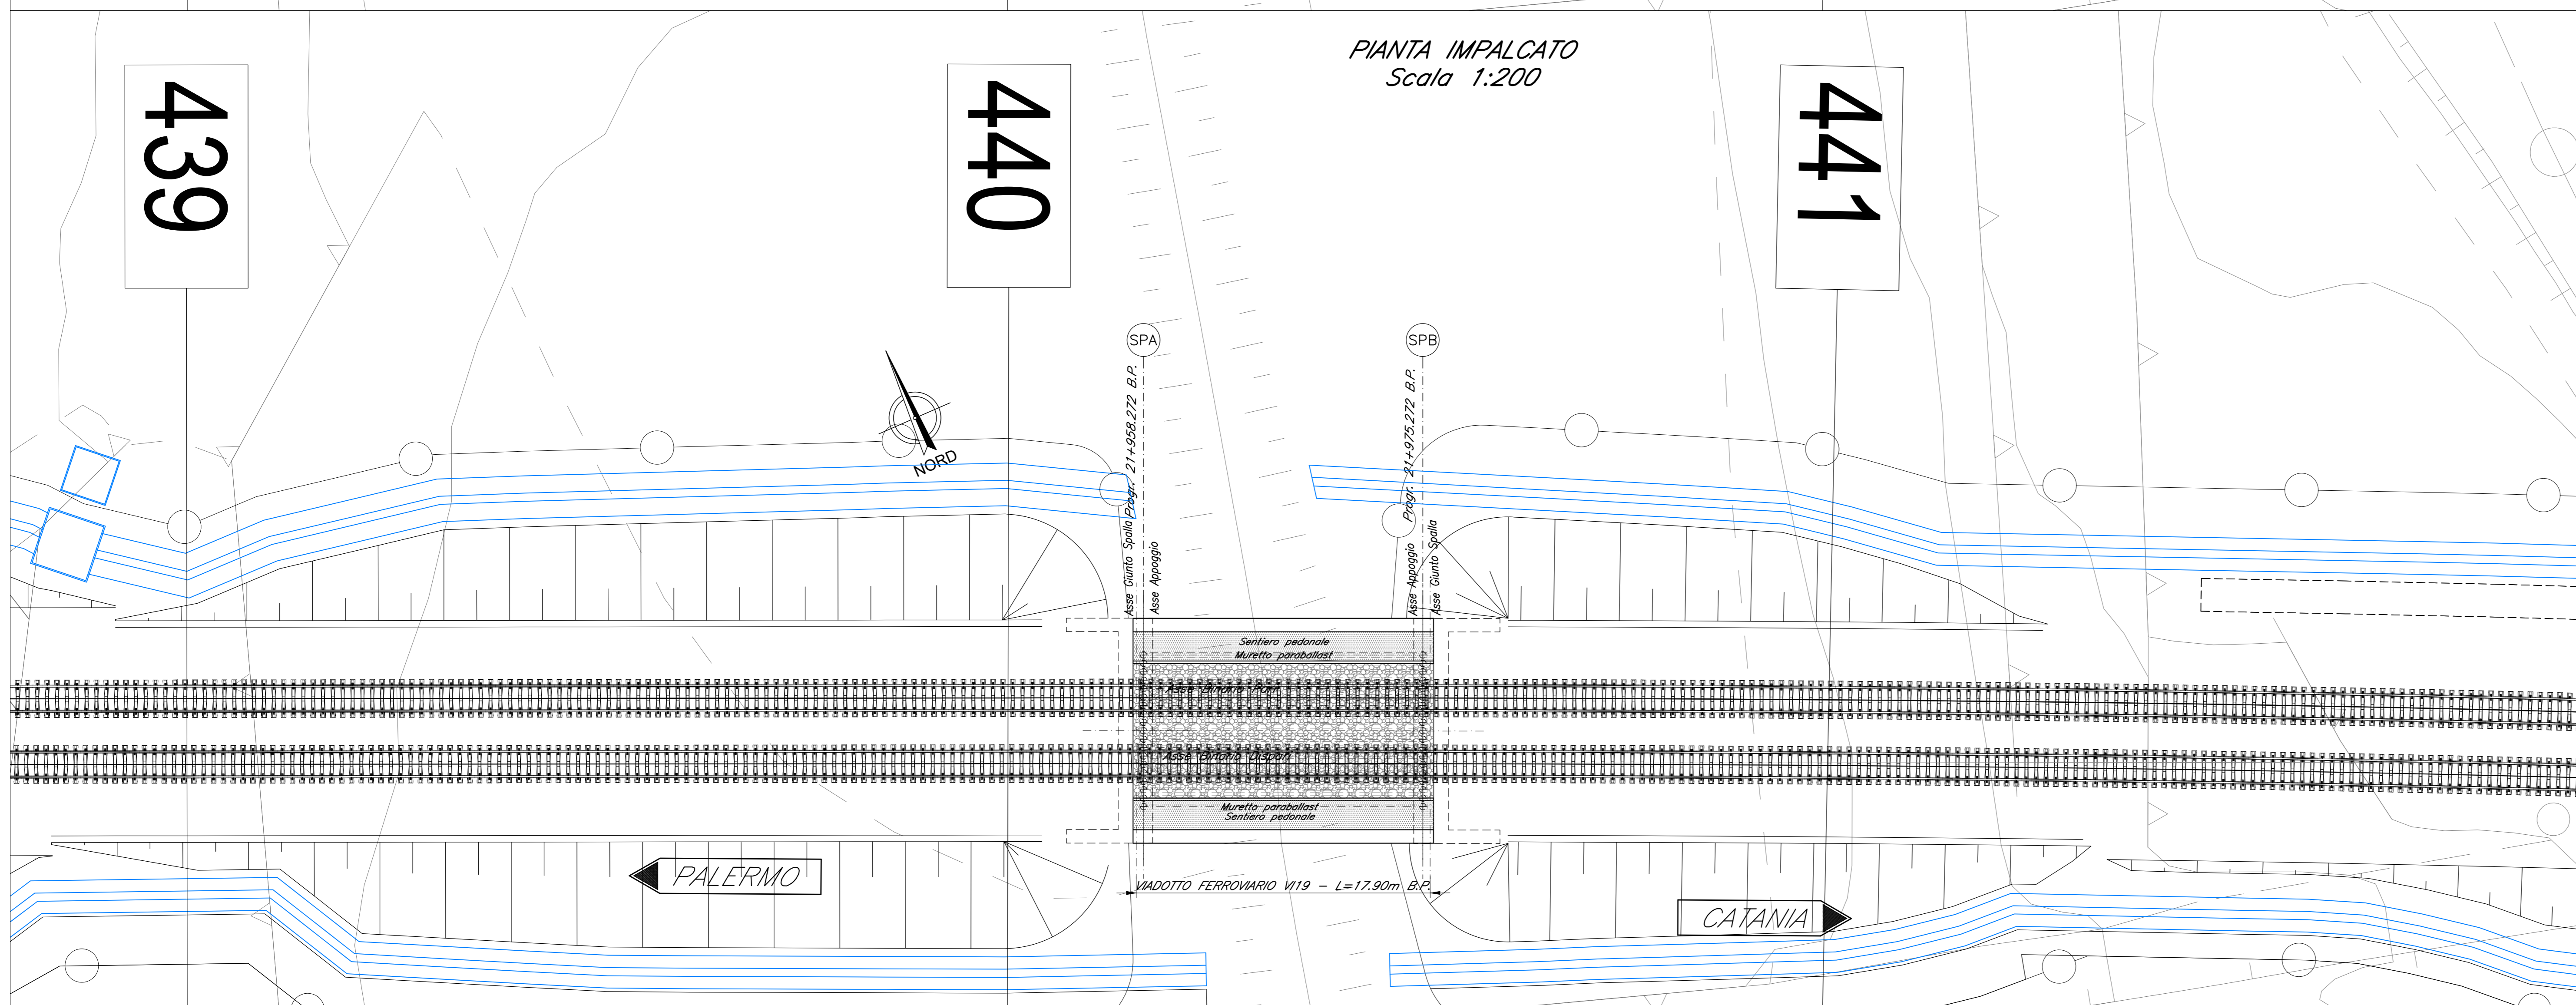


PROSPETTO BINARIO PARI
Scala 1:200

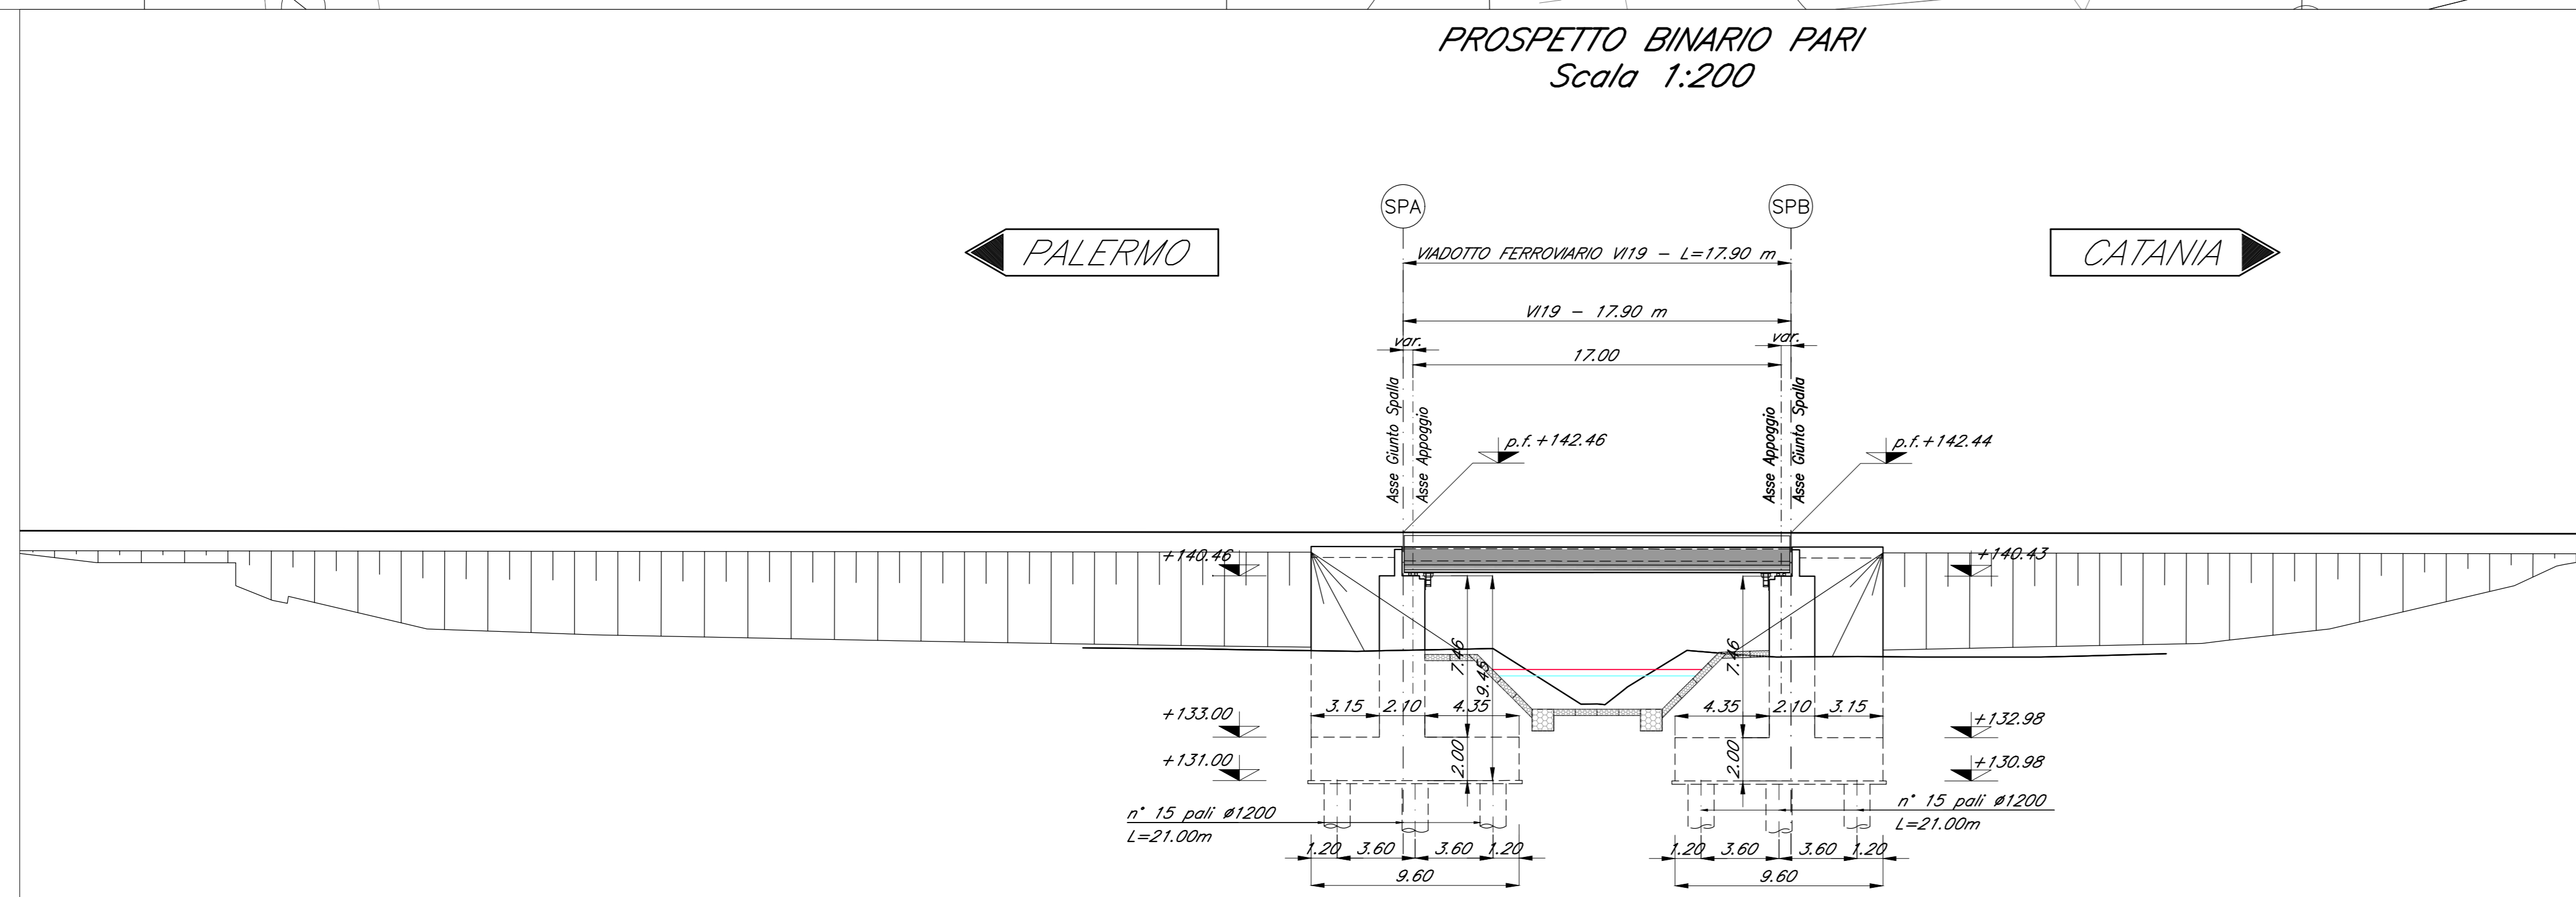

NOTA:
-PER LE SISTEMAZIONI IDRAULICHE E PROFILATURA FINALE DELL'ALVEO DEVE FARSÌ RIFERIMENTO AGLI ELABORATI SPECIALISTICI.

SEZIONE TIPO BINARIO PARI CAMPATA IN ACCIAIO
Scala 1:50

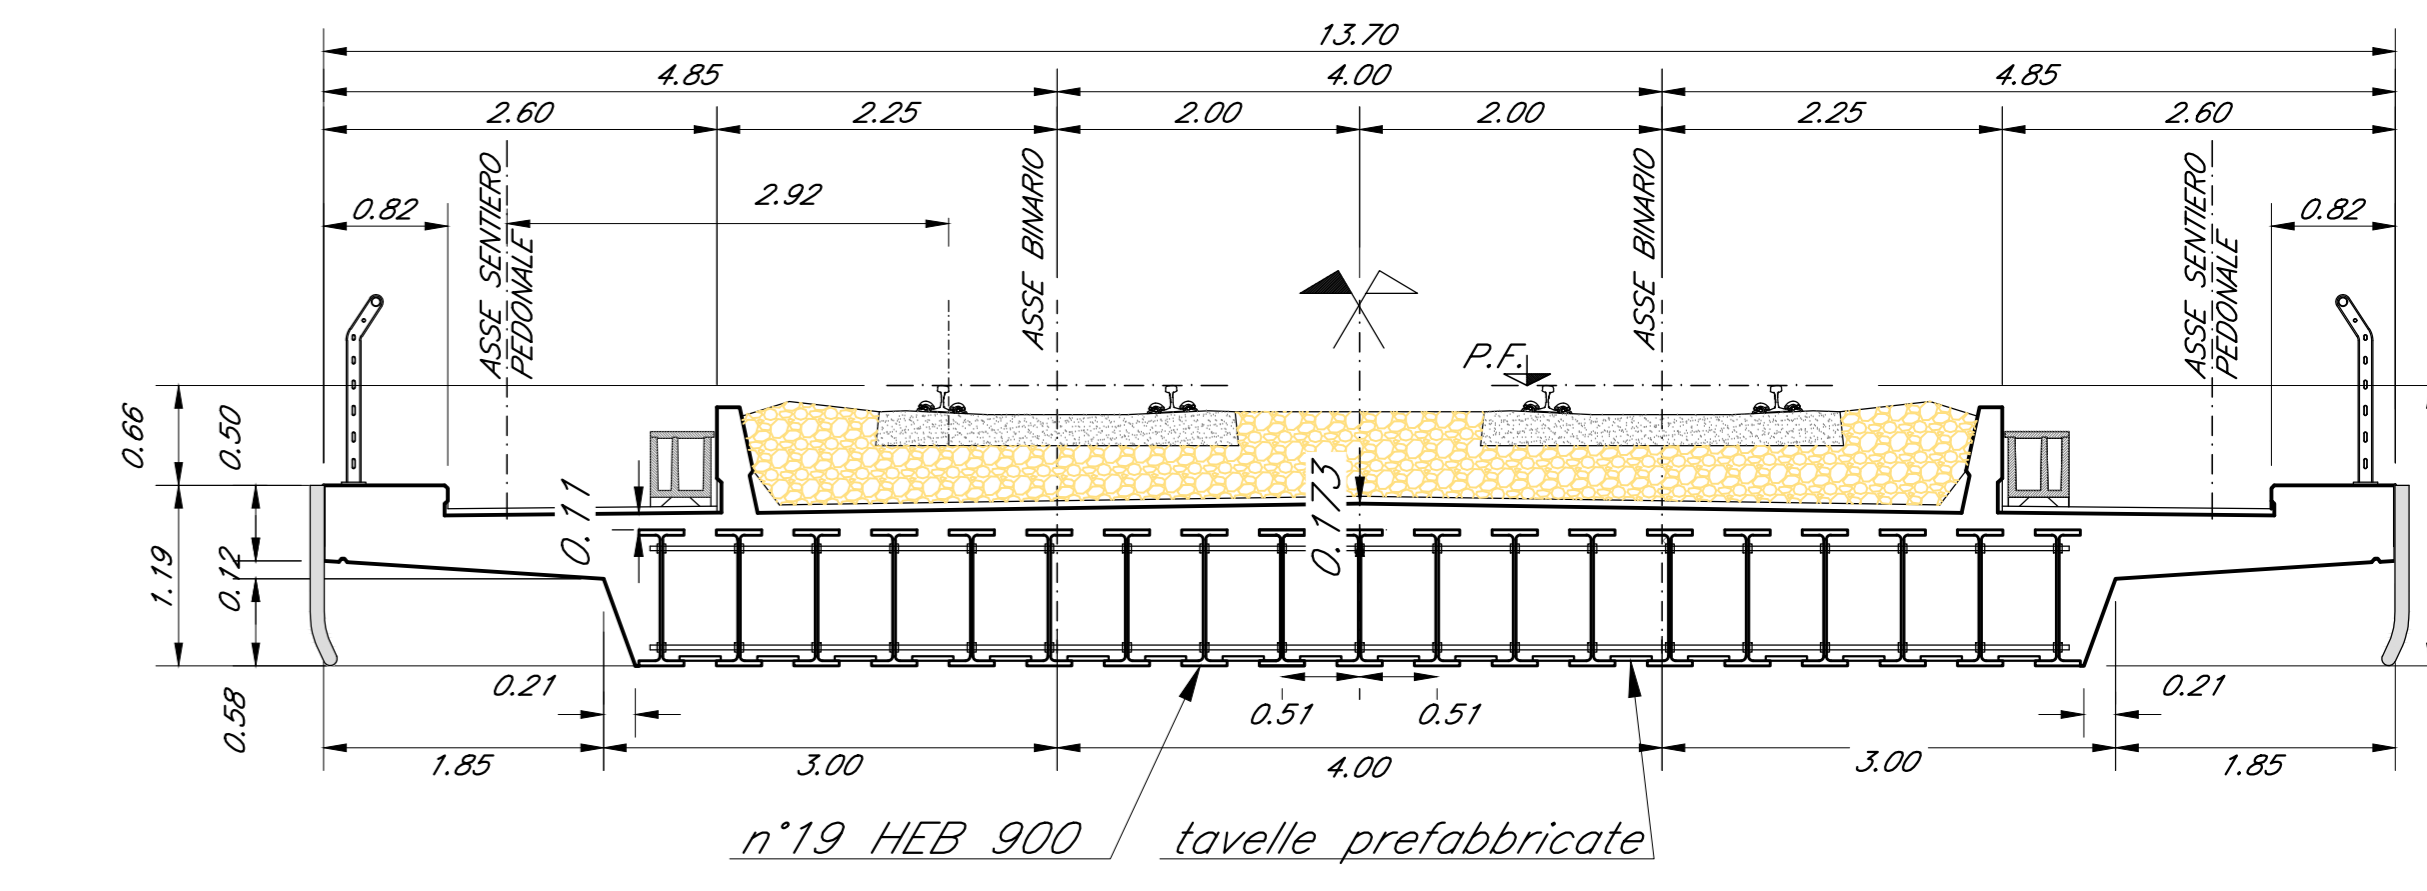

OPERE PRINCIPALI - PONTI E VIADOTTI
V111 - Viadotto ferroviario, L=18 m
Pianta impalcato, Pianta travi, Prospetto binario pari e sezioni trasversali

1:200 1:50

A	Emilio	Novembre 2019	G. Bivetti	Novembre 2019	A. Fari	Novembre 2019	F. Spasini	Novembre 2019	A. Vercelli	Novembre 2019
---	--------	---------------	------------	---------------	---------	---------------	------------	---------------	-------------	---------------