


VIADOTTO FERROVIARIO VI20- L=17.90m B.P.

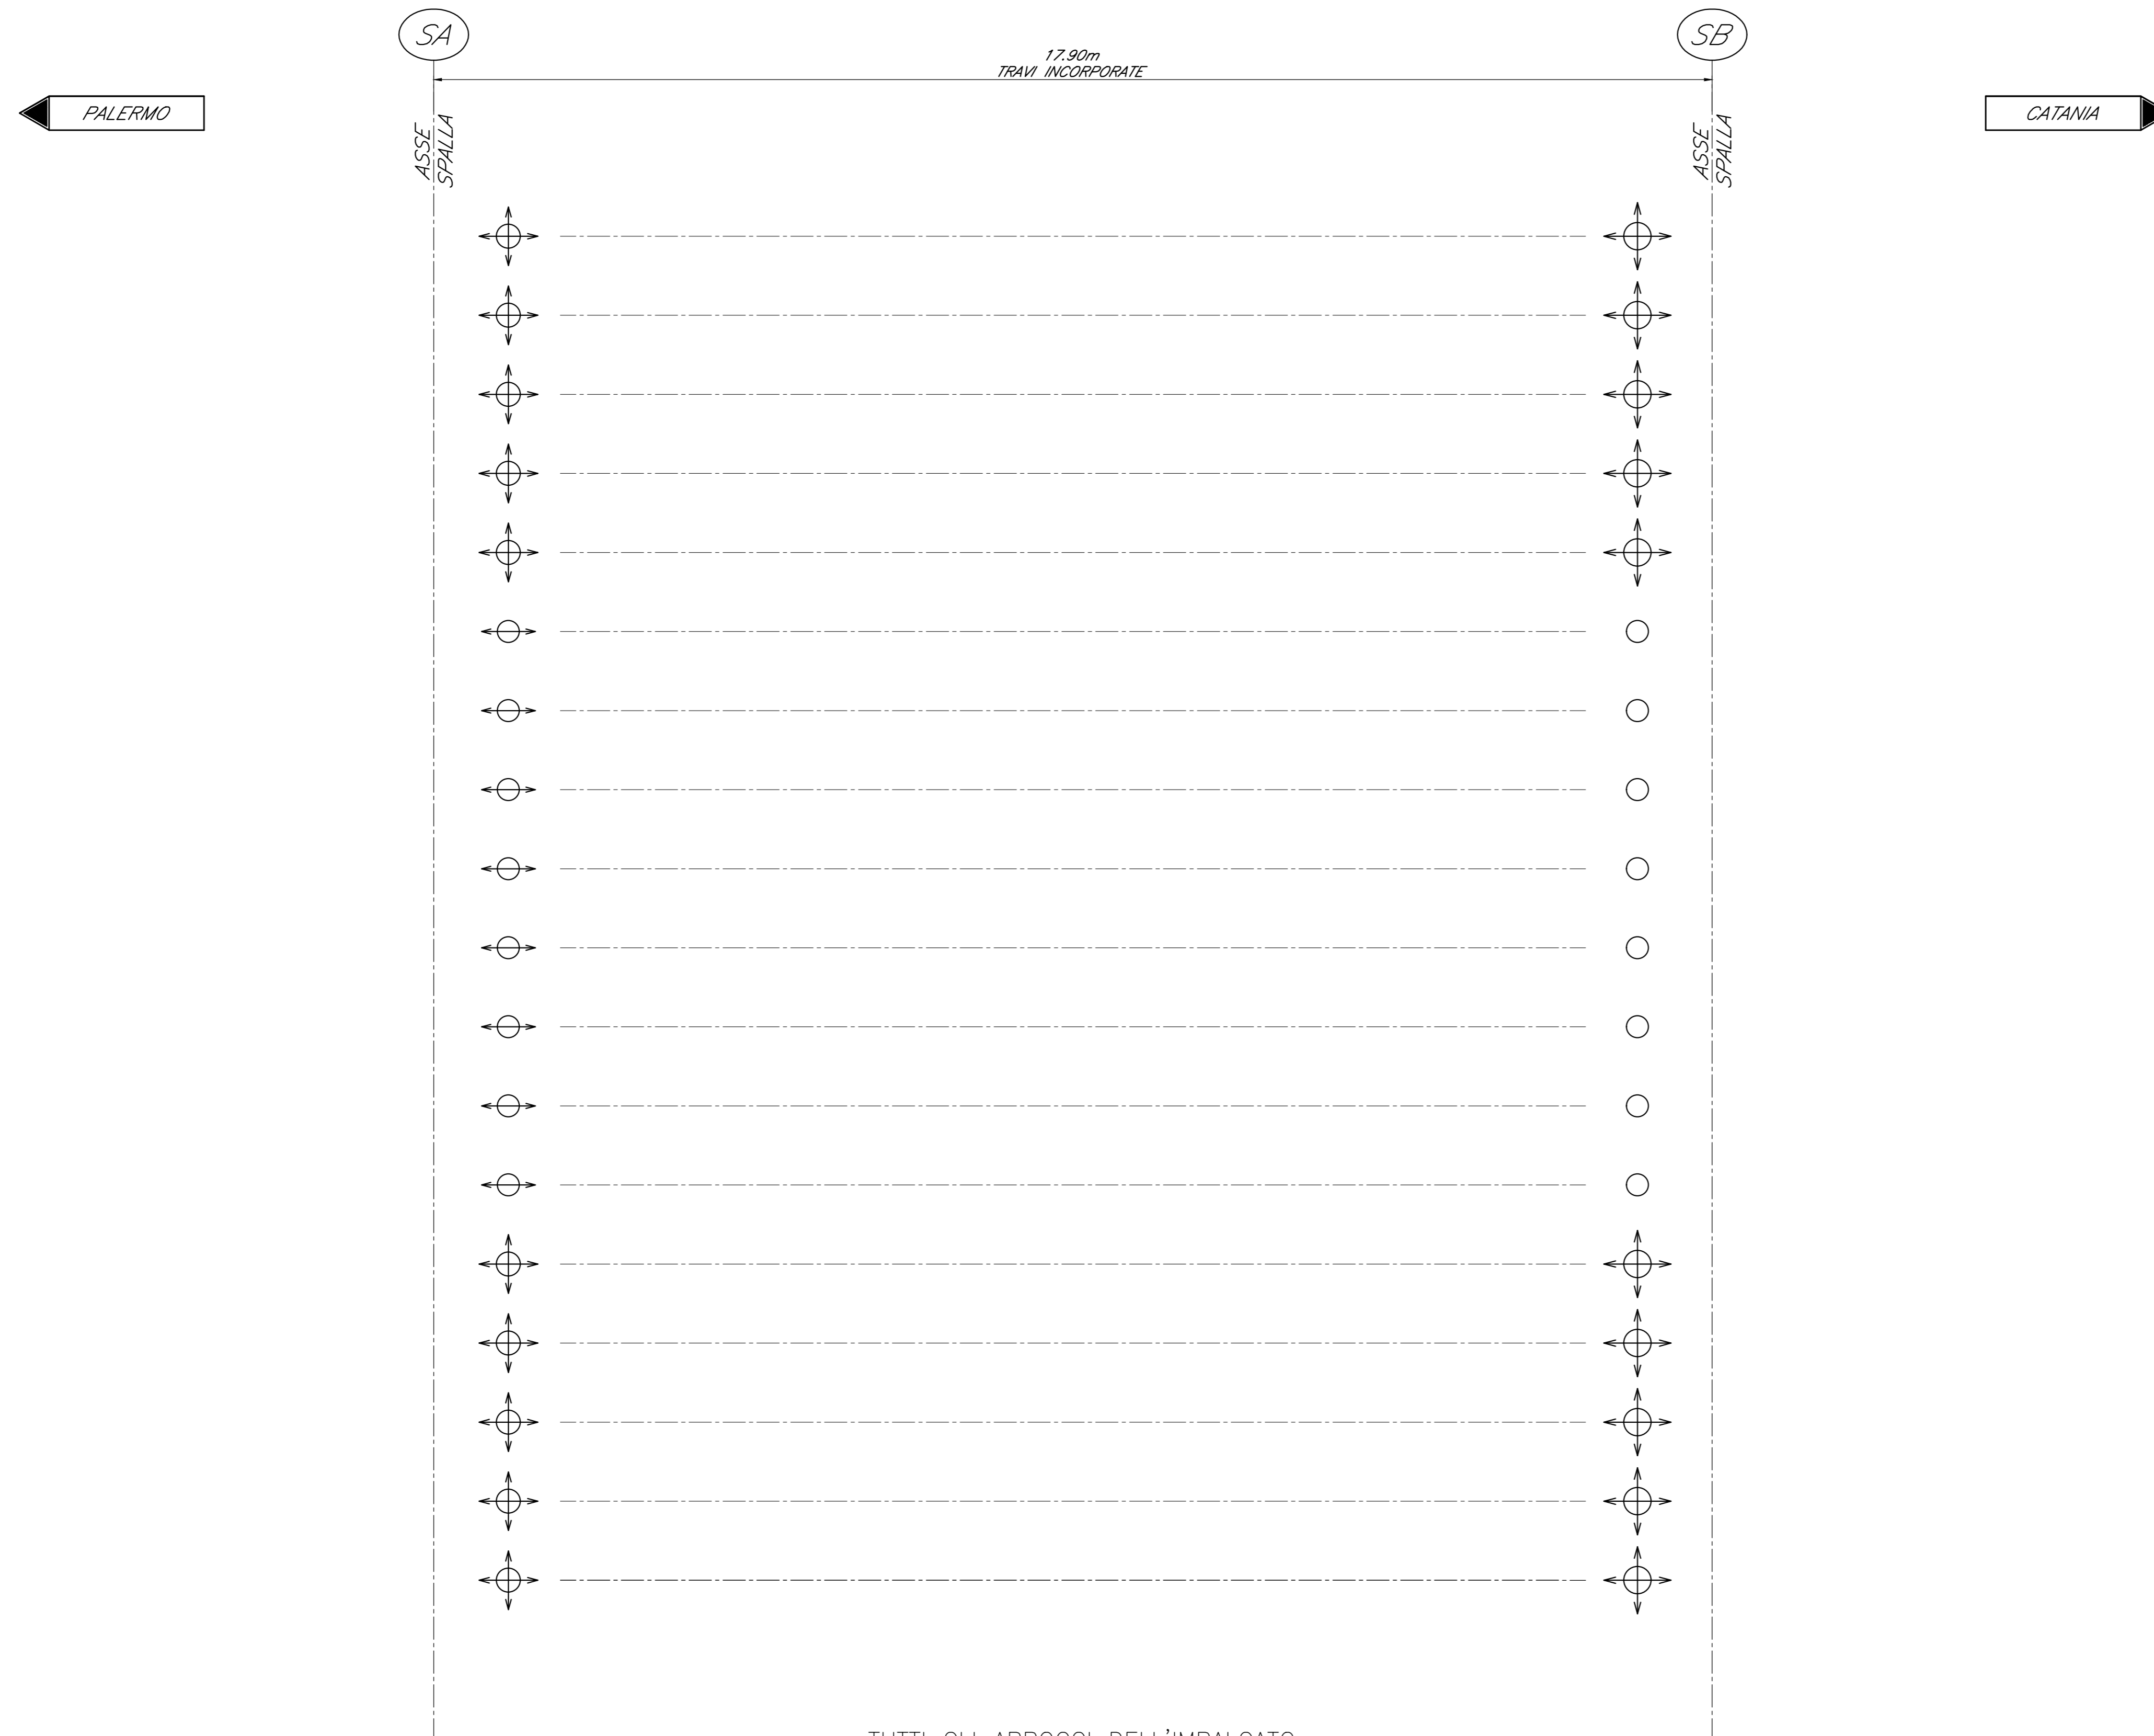

TUTTI GLI APPOGGI DELL'IMPALCATO A TRAVI INCORPORATE SONO DEL TIPO A DISCO ELASTOMERICO CONFINATO

Per le tipologie dei dispositivi di vincolo e dei coprighiunti, si fa riferimento a quanto riportato sul capitolato RFI DTC SICS SP IFS 001 B, PARTE II - SEZIONE 12 - par.12.9 (vincoli) e par. 12.10 (coprighiunti)

	MD	APP. D'APPOG. MULTIDIREZIONALE -calotta sferica
	F	APP. D'APPOG. FISSO -disco elastomerico confinato
	MD	APP. D'APPOG. MULTIDIREZIONALE -disco elastomerico confinato
	UL	APP. D'APPOG. UNIDIREZIONALE LONGITUDINALE -disco elastomerico confinato
	F-RV	APP. D'APPOG. FISSO A RIGIDEZZA VARIABILE -calotta sferica
	UT-RV	APP. D'APPOG. UNIDIREZIONALE TRASVERSALE A RIGIDEZZA VARIABILE -calotta sferica
	UL-RV	APP. D'APPOG. UNIDIREZIONALE LONGITUDINALE A RIGIDEZZA VARIABILE -calotta sferica
	HL	VINCOLO MECCANICO PER SOLI CARICHI ORIZZONTALI -scorrevole in senso longitudinale

Per la spalla lato fisso è previsto un giunto a livello soletta con escursione ±50mm

TIPOLOGIA APPOGGI	TIPOLOGIA IMPALCATO	LUCE ASSI GIUNTI	LARGHEZZA PIATTAFORMA	NUMERO BINARI	NUMERO TRAVI	FISSO		UNIDIREZIONALE LONGITUDINALE		MULTIDIREZIONALE	Dispositivo meccanico	Corsa appoggi	Escursione giunti a livello
						Nmax	Hmax	Nmax	HTmax				
-	-	m	m	-	-	SLU	SIS	SLU	SIS		SIS	SIS	SIS
DEC	TRINC	17,9	13,7	2	19	600	2000	600	1000	600	-----	±100	±90

COMMITTENTE:

PROGETTAZIONE:

DIRETTRICE FERROVIARIA MESSINA - CATANIA - PALERMO  
NUOVO COLLEGAMENTO PALERMO - CATANIA

U.O. OPERE CIVILI E GESTIONE DELLE VARIANTI

PROGETTO DEFINITIVO

TRATTA DITTAINO - CATENANUOVA (LOTTO 5)

OPERE PRINCIPALI - PONTI E VIADOTTI

VI20 - Viadotto ferroviario, L=18 m  
Schema appoggi e giunti

SCALA: -

COMMESSA LOTTO FASE ENTE TIPO DOC. OPERA/DISCIPLINA PROGR. REV.

RS3E 50 D 09 DZ VI2000 001 A

Rev.	Descrizione	Redatto	Data	Verificato	Data	Approvato	Data	Autore	Stato
A	Emissione esecutiva	02/04/2011	02/04/2011	[Signature]	02/04/2011	[Signature]	02/04/2011	[Signature]	Approvato

File: FS3E5009DZVI200001A.dwg n. Etab.: 100