




VISTA A-A
Scala 1:50

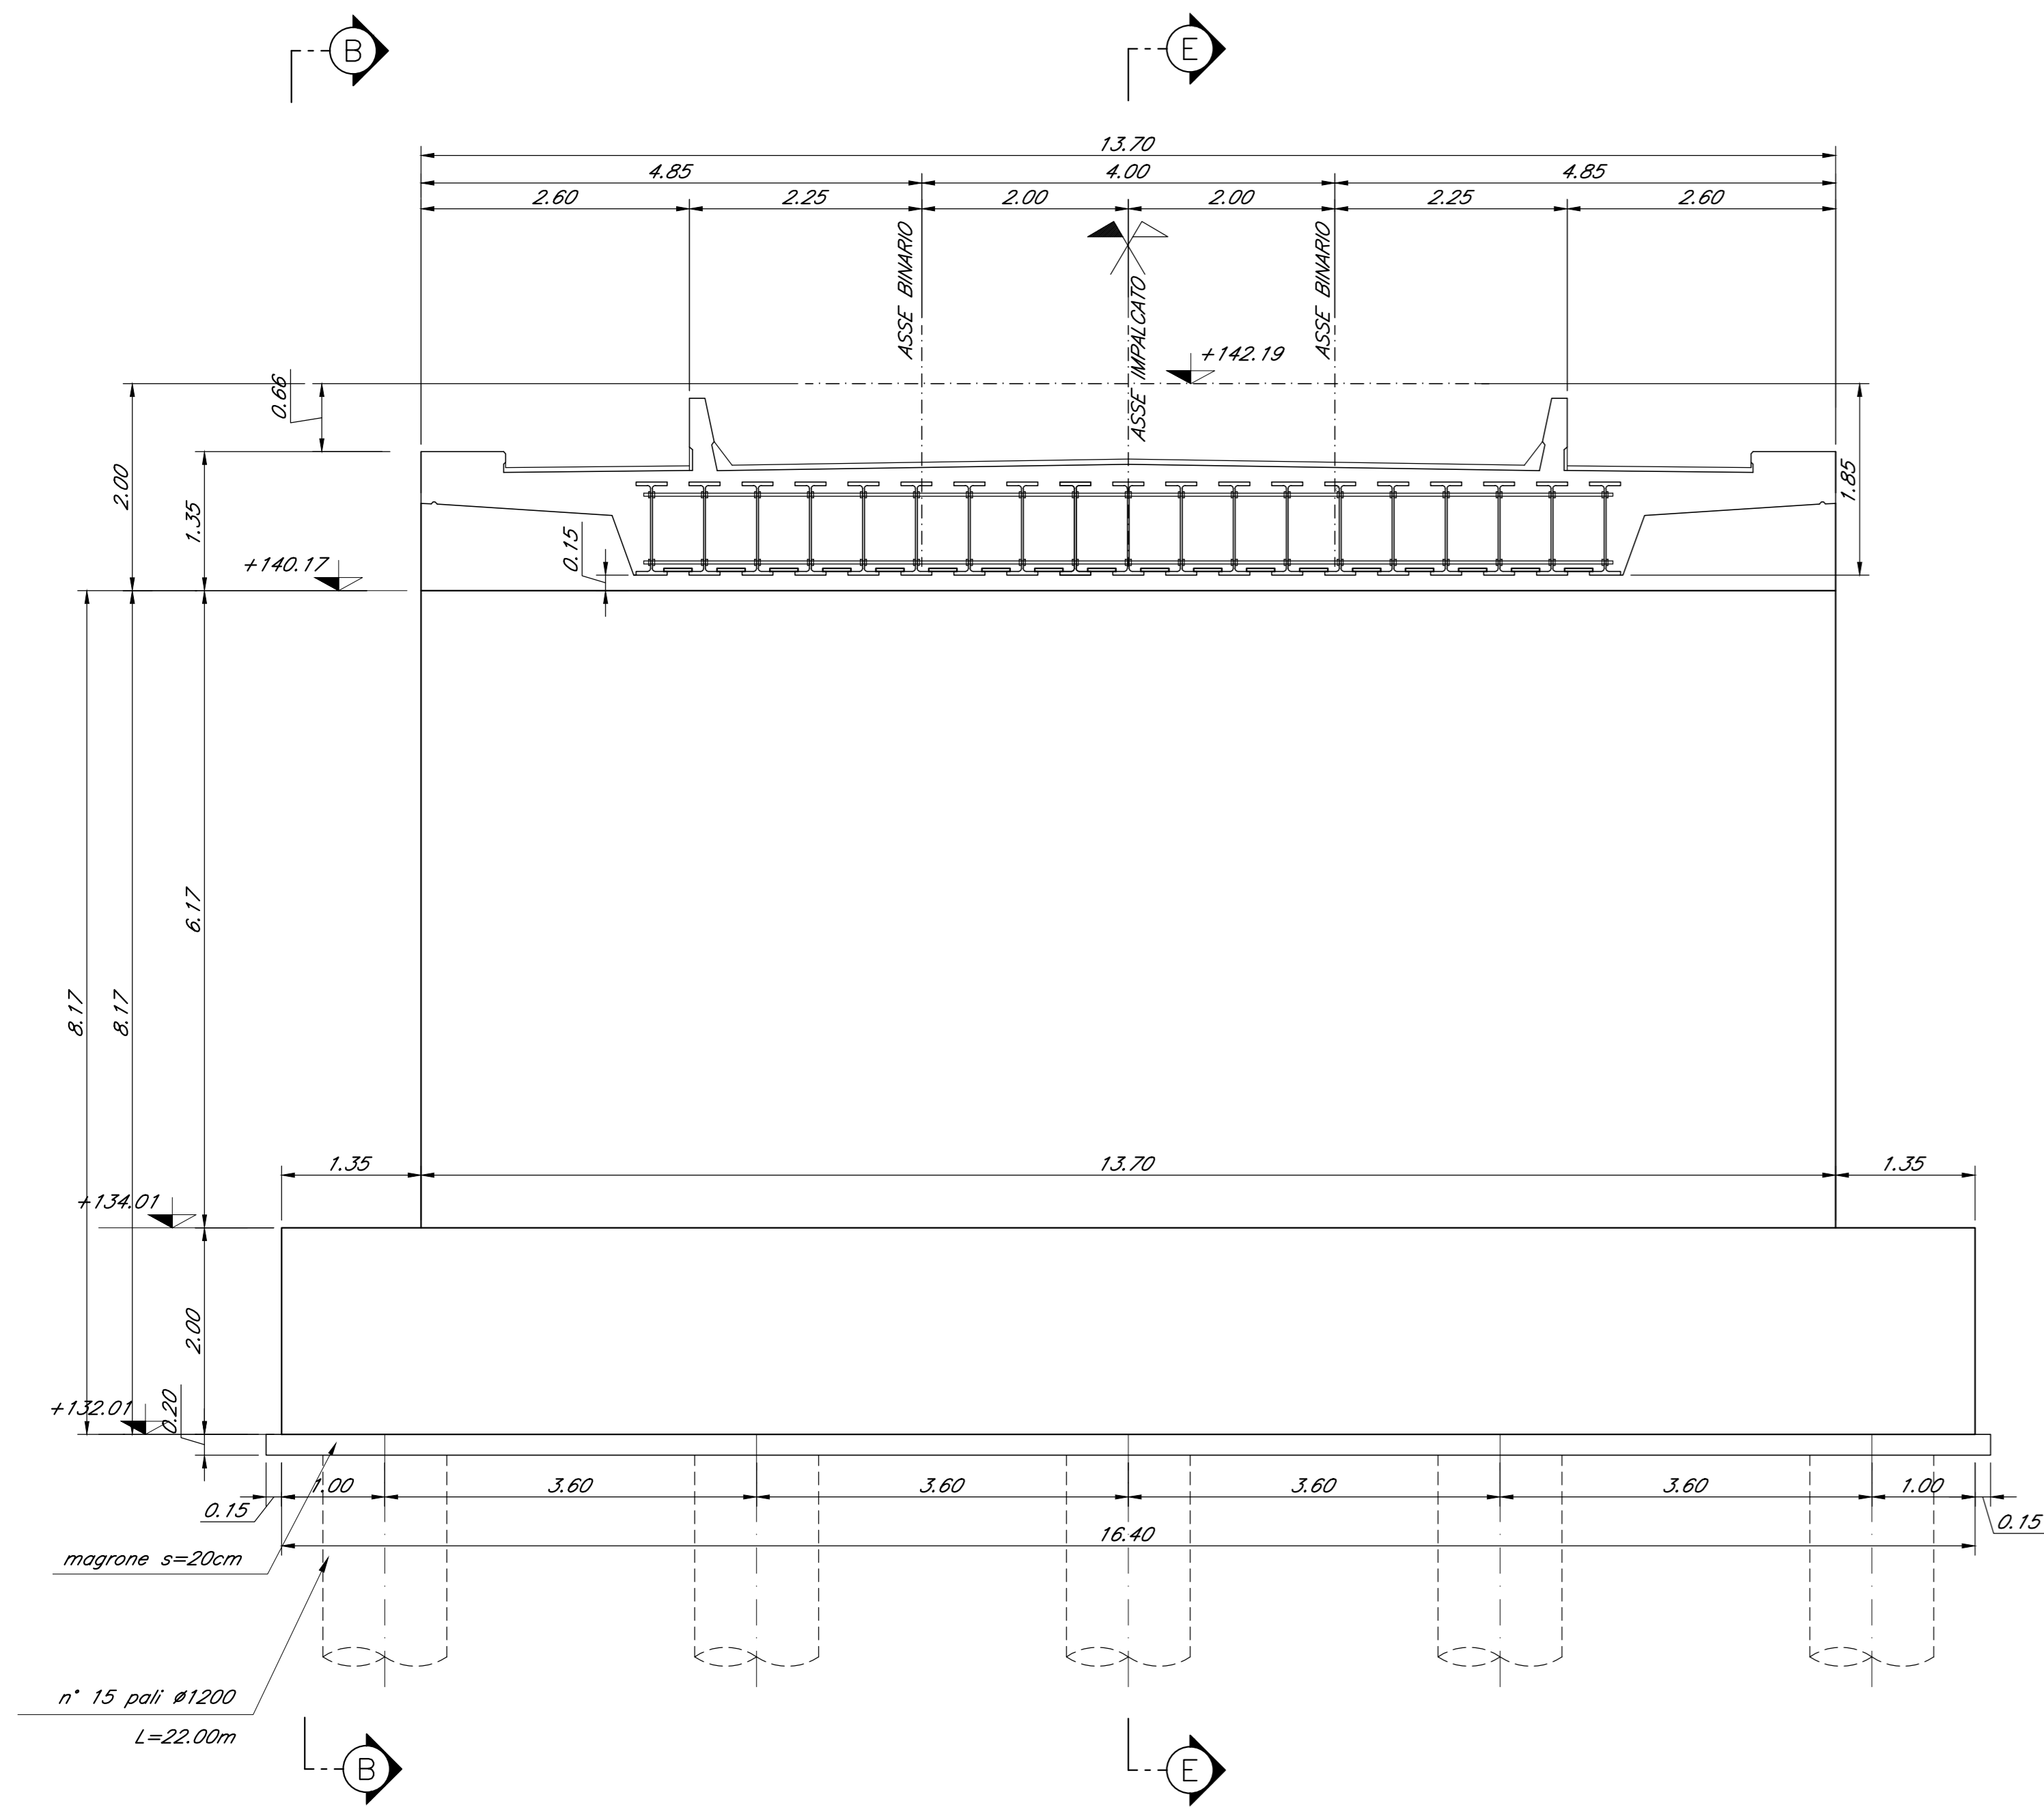


VISTA B-B
Scala 1:50

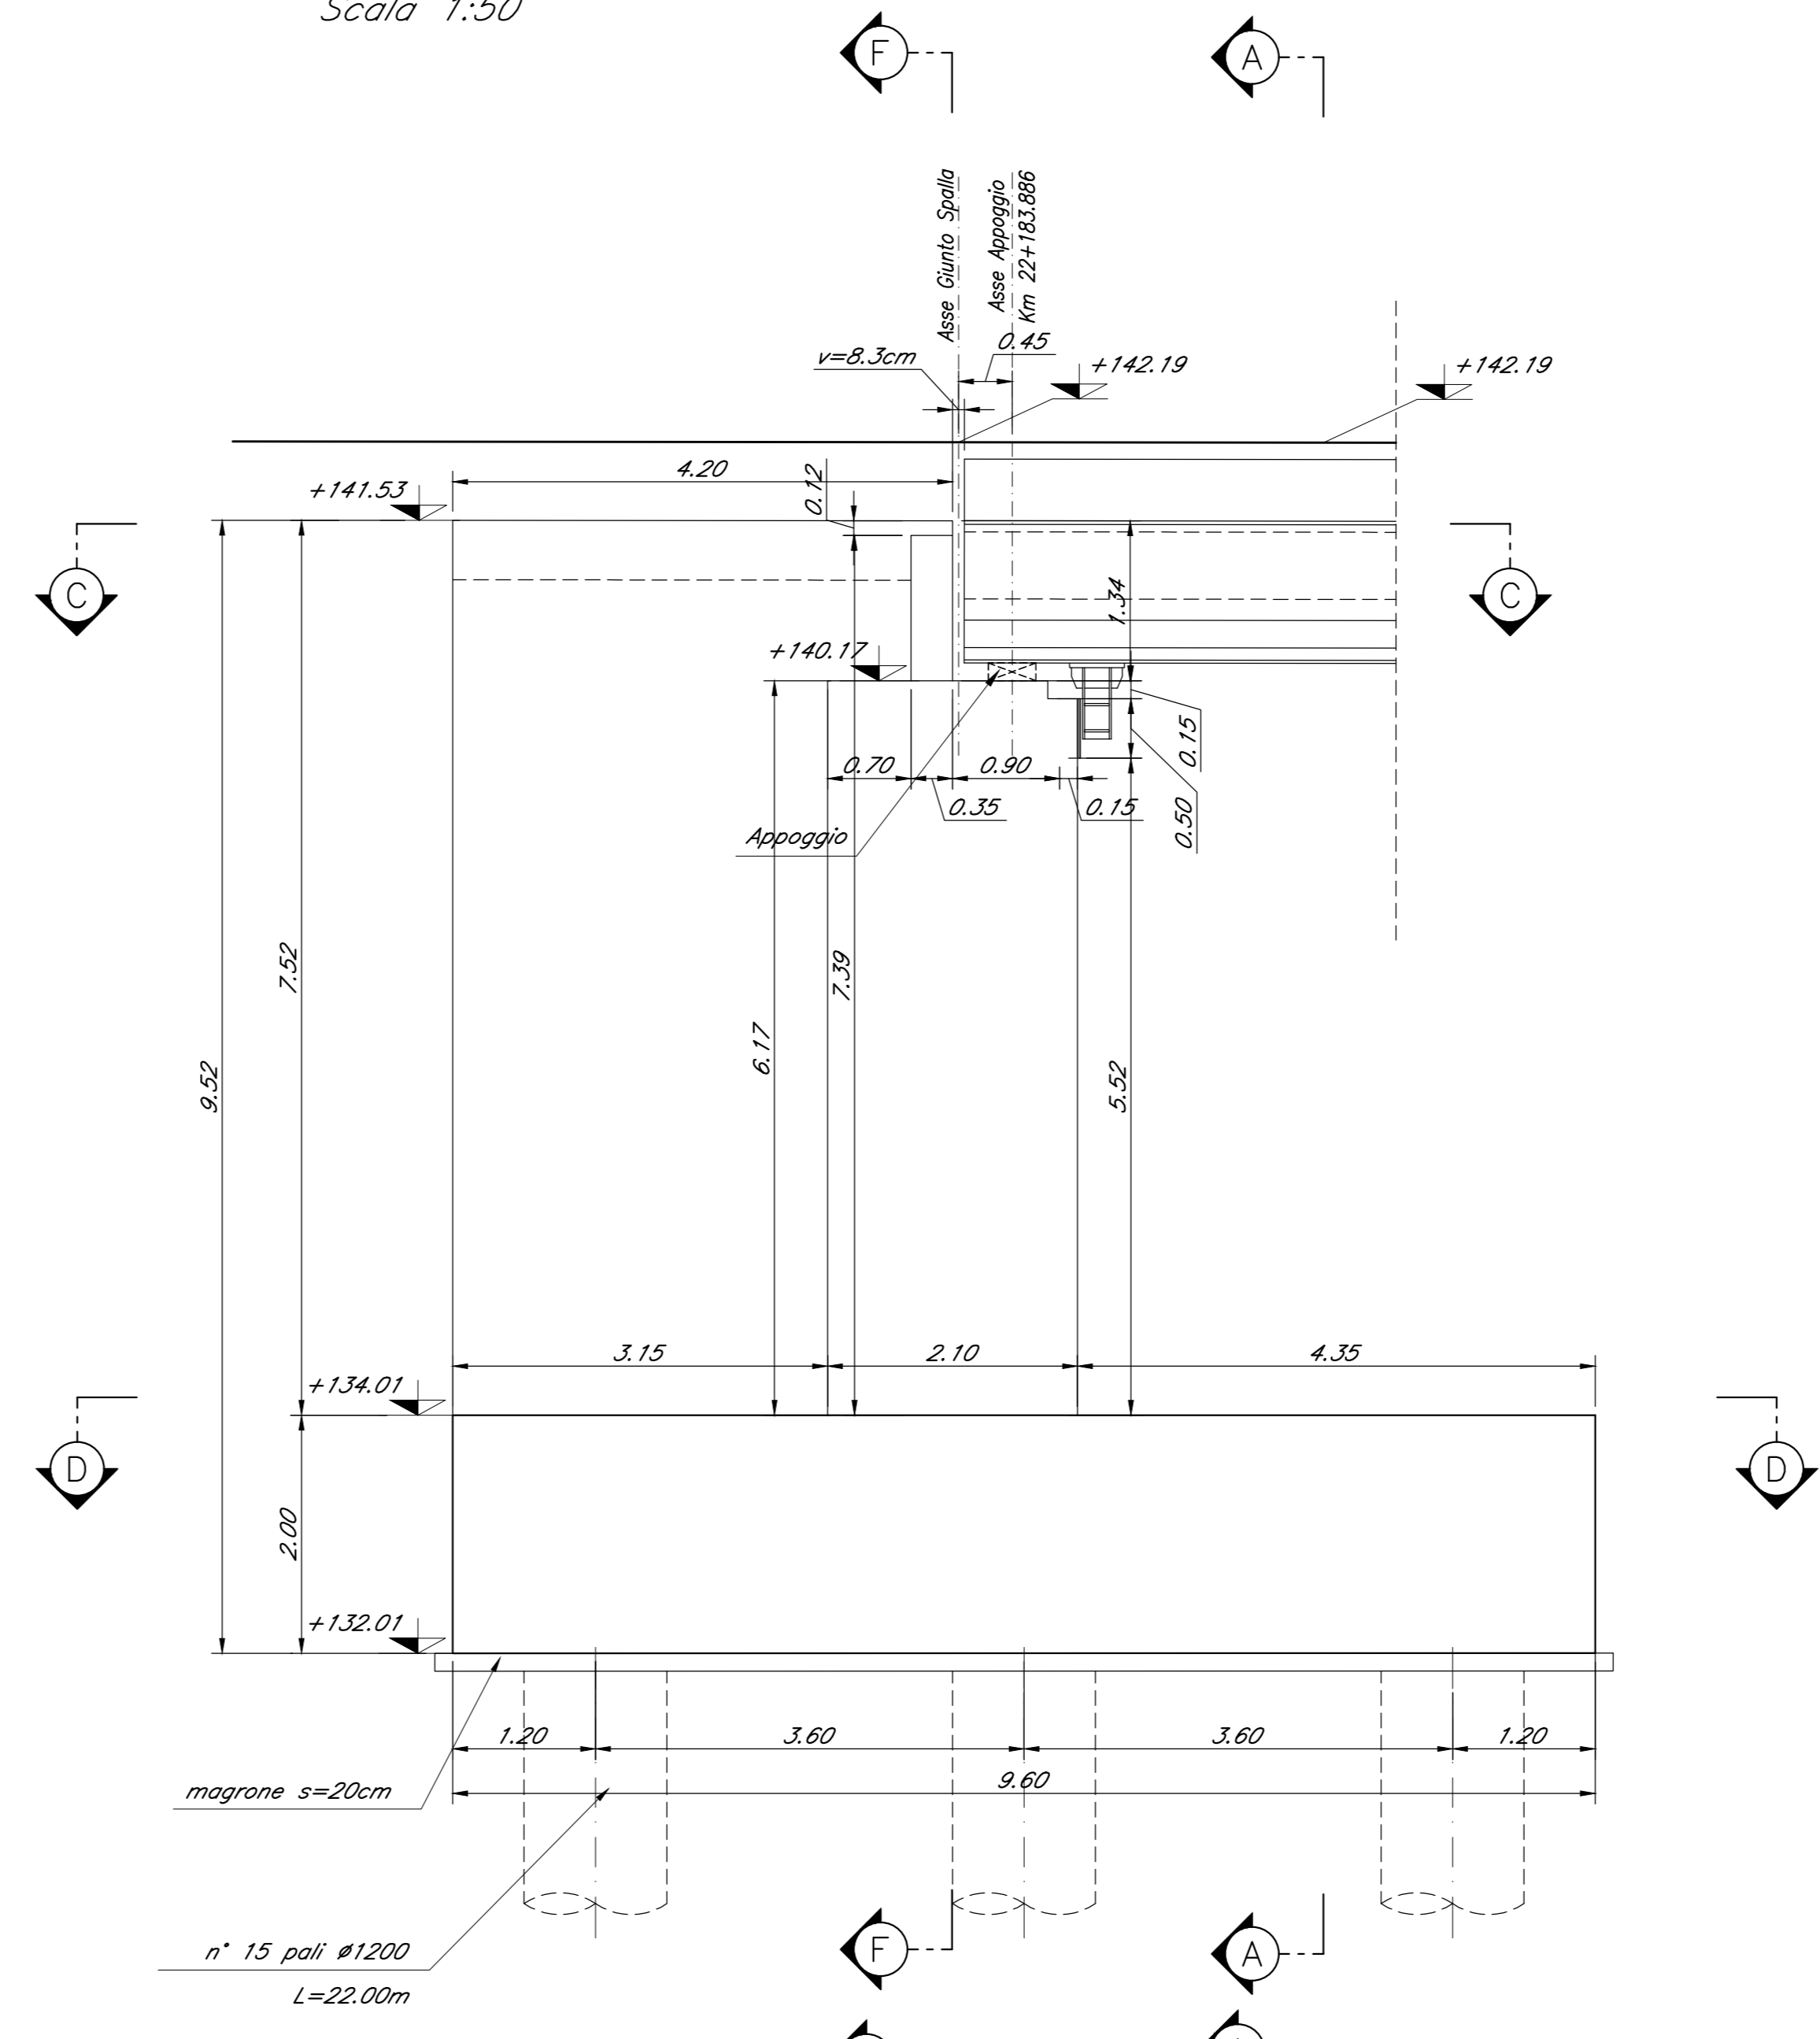

SEZIONE D-D
Scala 1:50

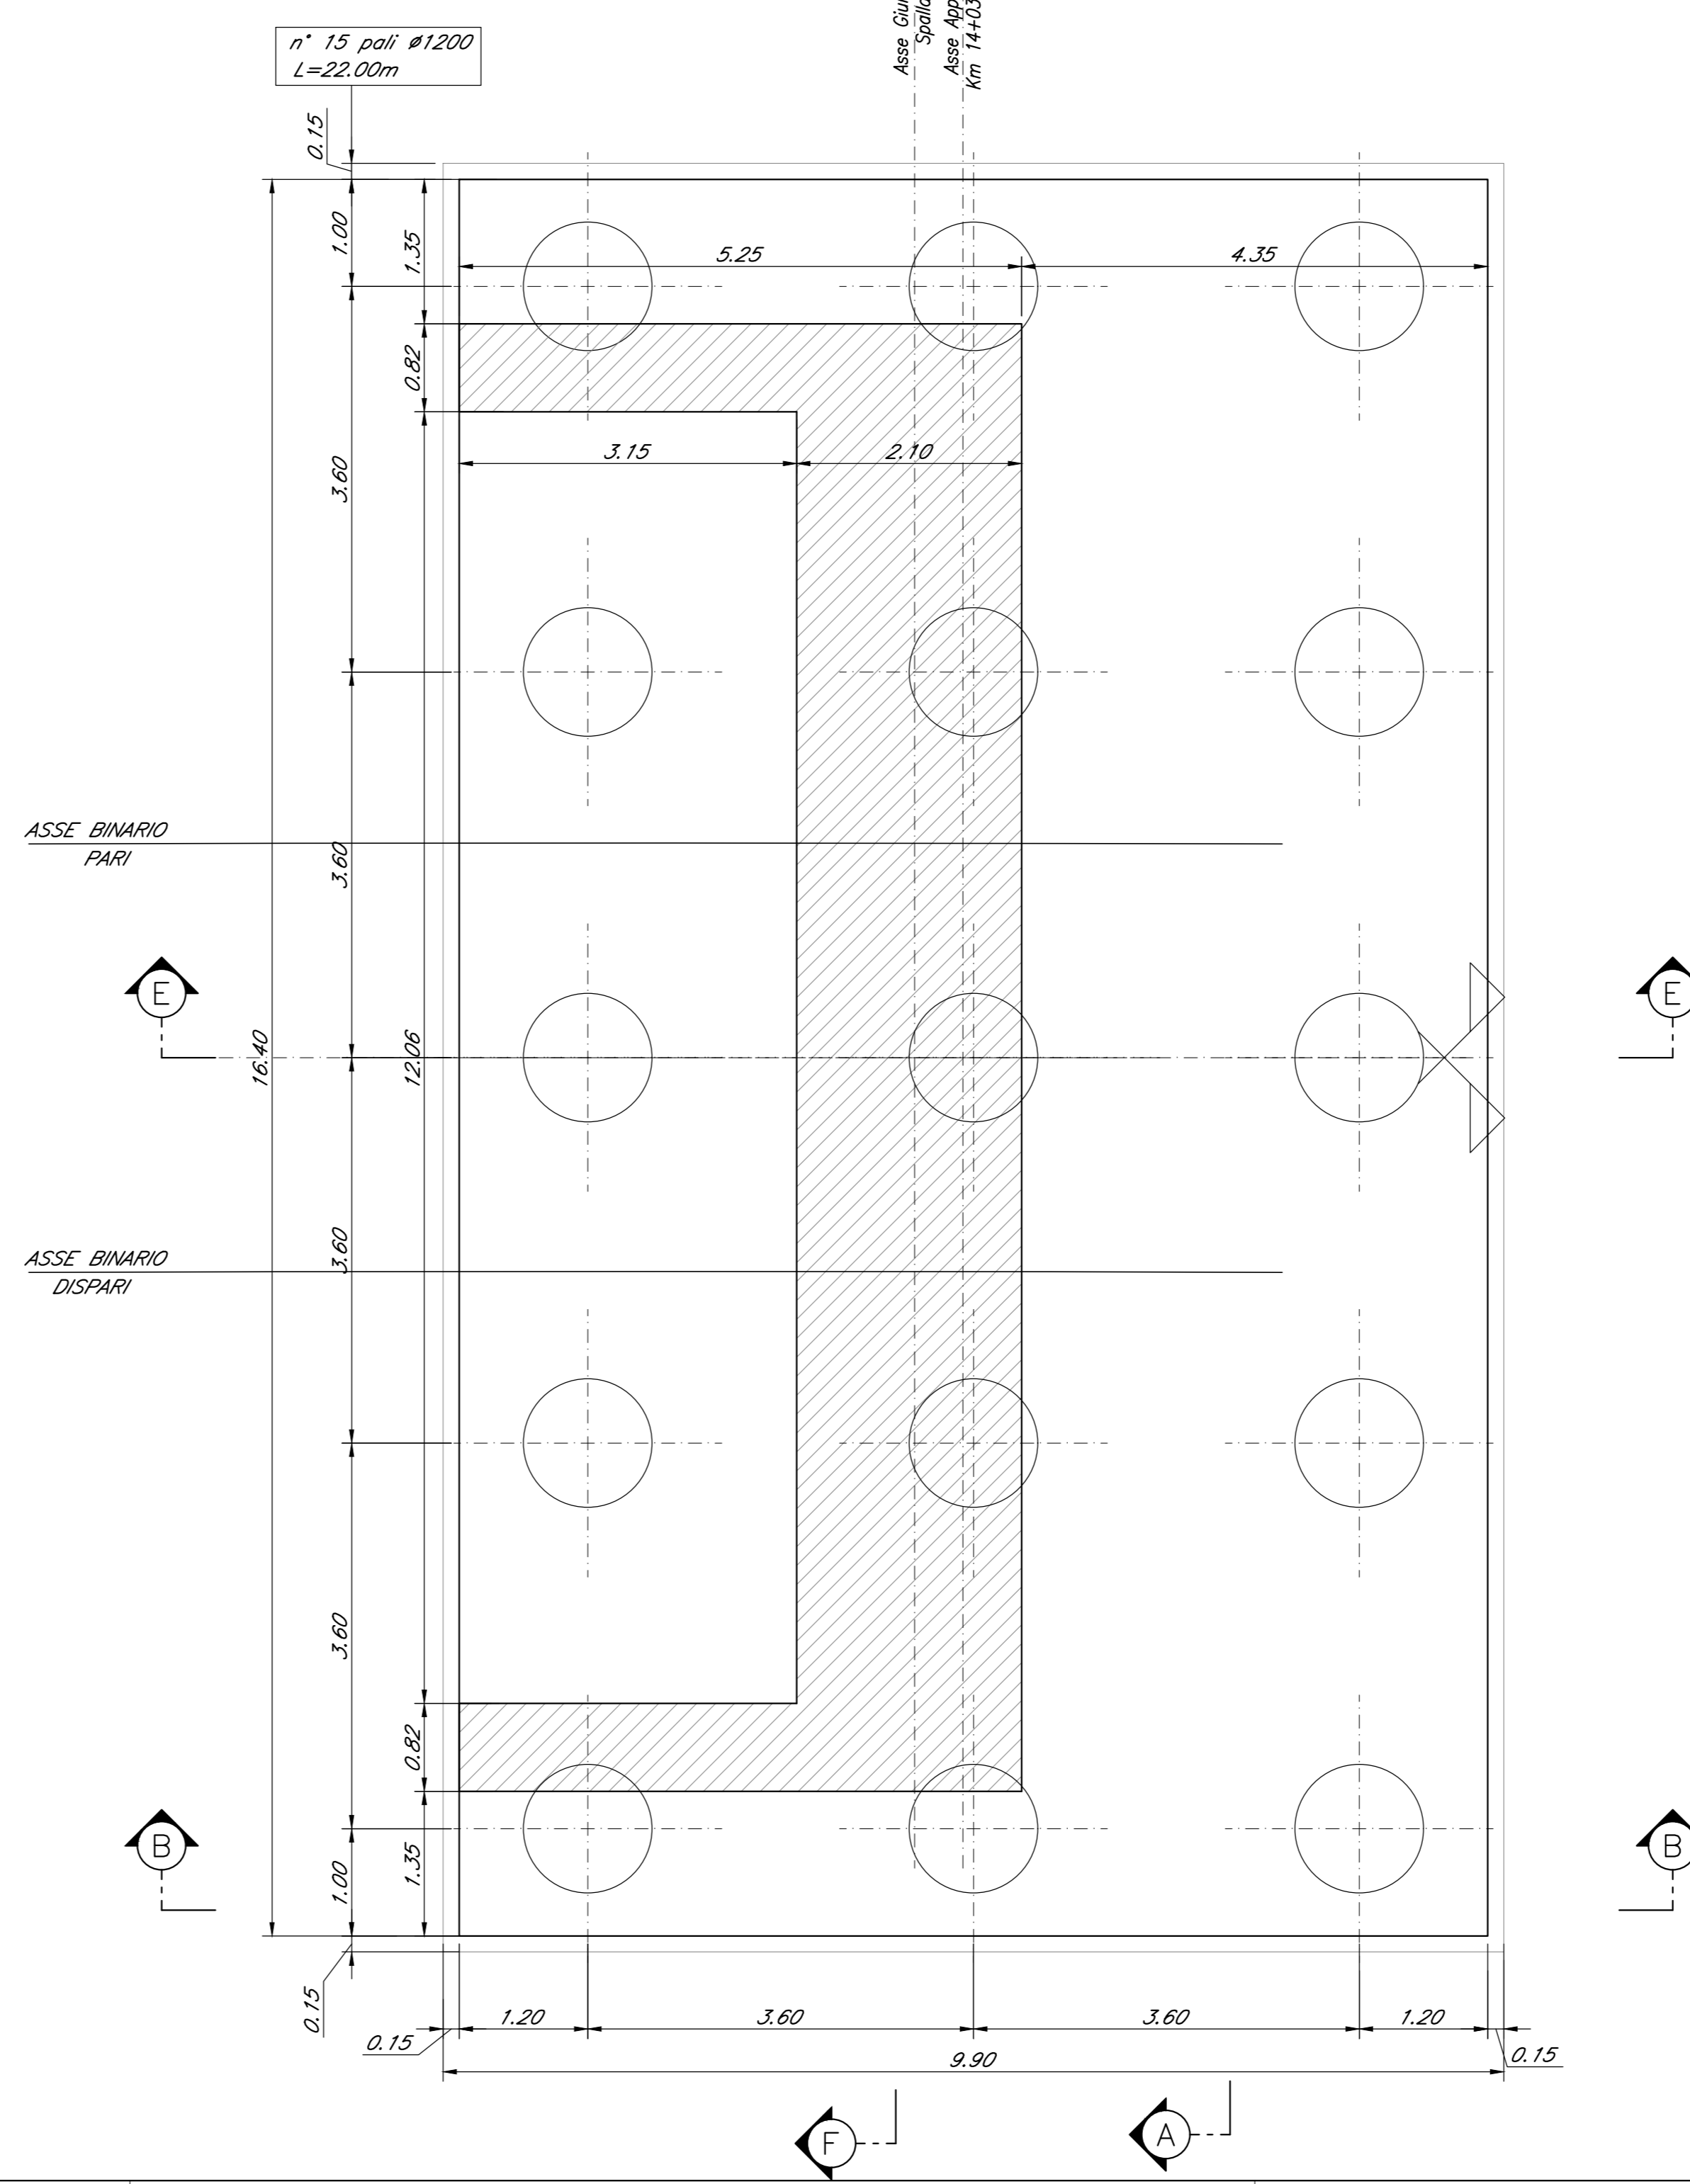

SEZIONE C-C
Scala 1:50

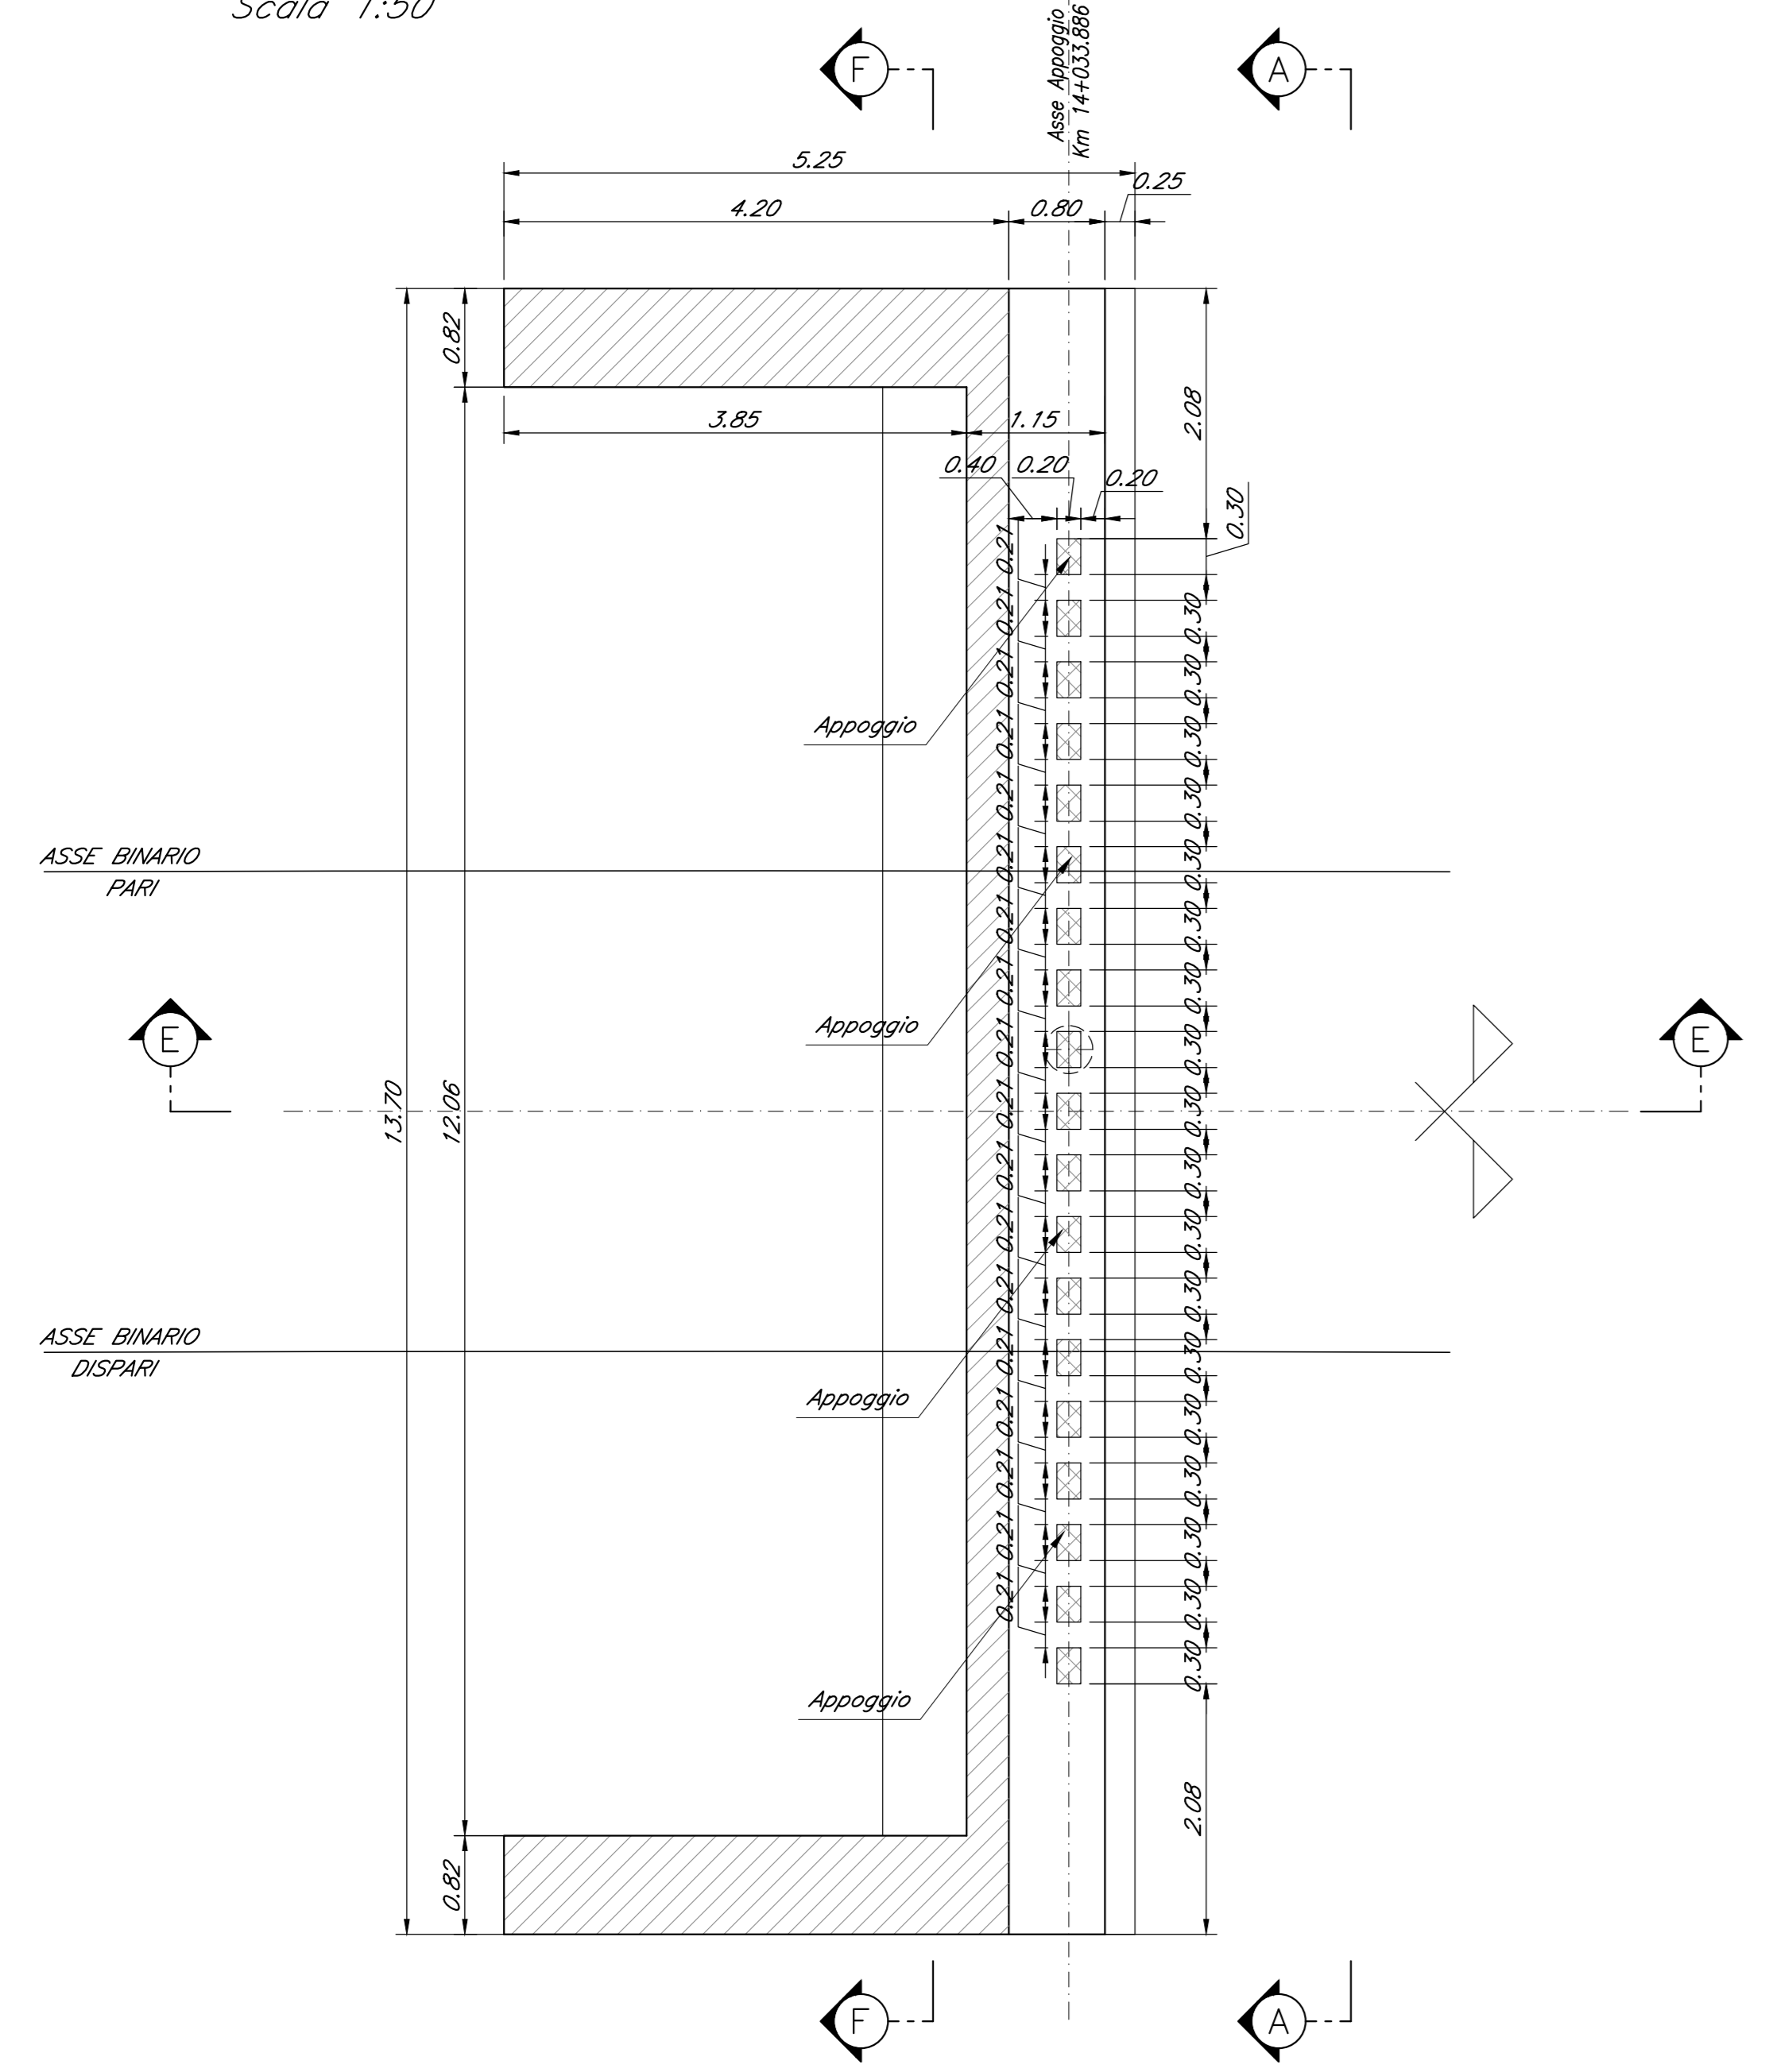

← PALERMO

CATANIA →

Nota:
• Le quote dei battenti sono indicate e andranno verificate con l'altezza effettiva degli apparecchi di appoggio

COMMITTENTE: **RFI** RETE FERROVIARIA ITALIANA GRUPPO FERROVIE DELLO STATO ITALIANE

PROGETTAZIONE: **ITALFERR**

DIRETTRICE FERROVIARIA MESSINA - CATANIA - PALERMO
NUOVO COLLEGAMENTO PALERMO - CATANIA

U.O. OPERE CIVILI E GESTIONE DELLE VARIANTI

PROGETTO DEFINITIVO

TRATTA DITTAINO - CATENANUOVA (LOTTO 5)

OPERE PRINCIPALI - PONTI E VIADOTTI

VI20 - Viadotto ferroviario, L=18 m
Carpenteria Spalla A - tav. 1 di 2

SCALA: 1:50

COMMESSA LOTTO FASE ENTE TIPO DOC. OPERA/DISCIPLINA PROGR. REV.

RS3E 50 D 09 BZ V12004 001 A

Rev.	Descrizione	Redatto	Data	Verificato	Data	Approvato	Data	Autore	Stato
A	Emissione esecutiva	G. Sestini	12/06/2015	[Signature]	12/06/2015	[Signature]	12/06/2015	[Signature]	Approvato

File: RS3E5009BZ12004001A.dwg n. Etab.: 1666