



CARPENTERIA SPALLA A
Scala 1:50

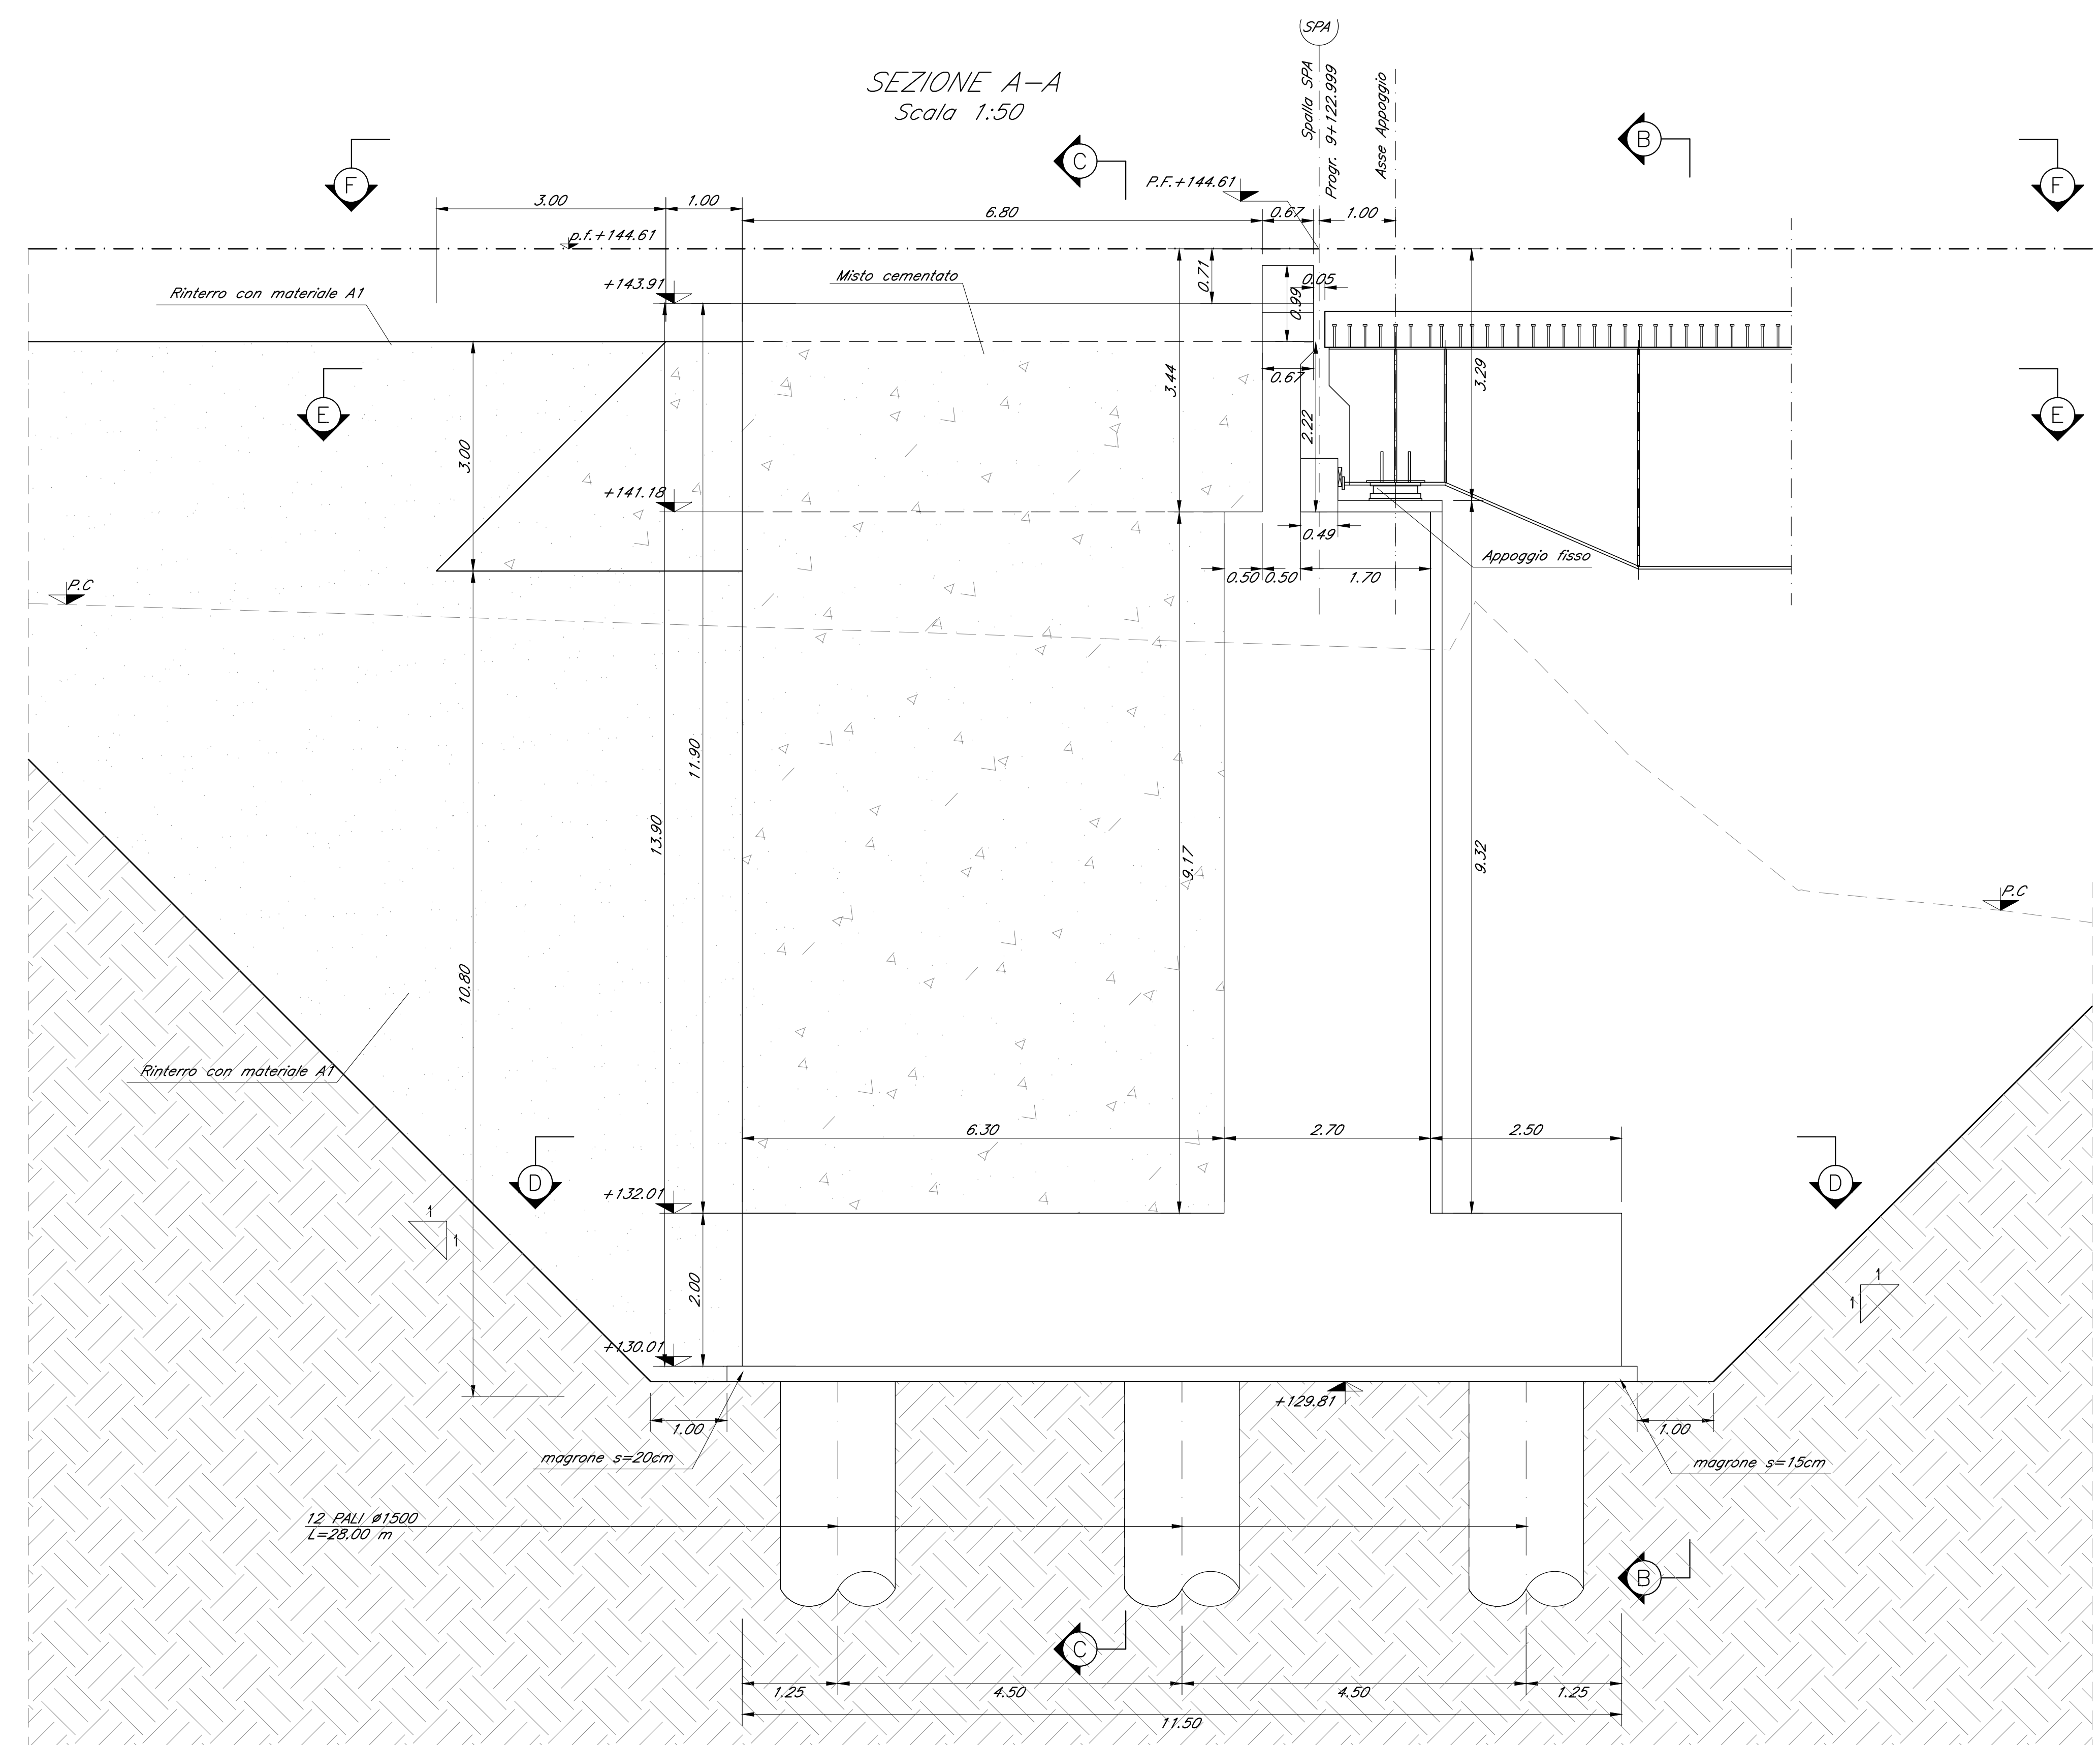


PROSPETTO G-G
Scala 1:50

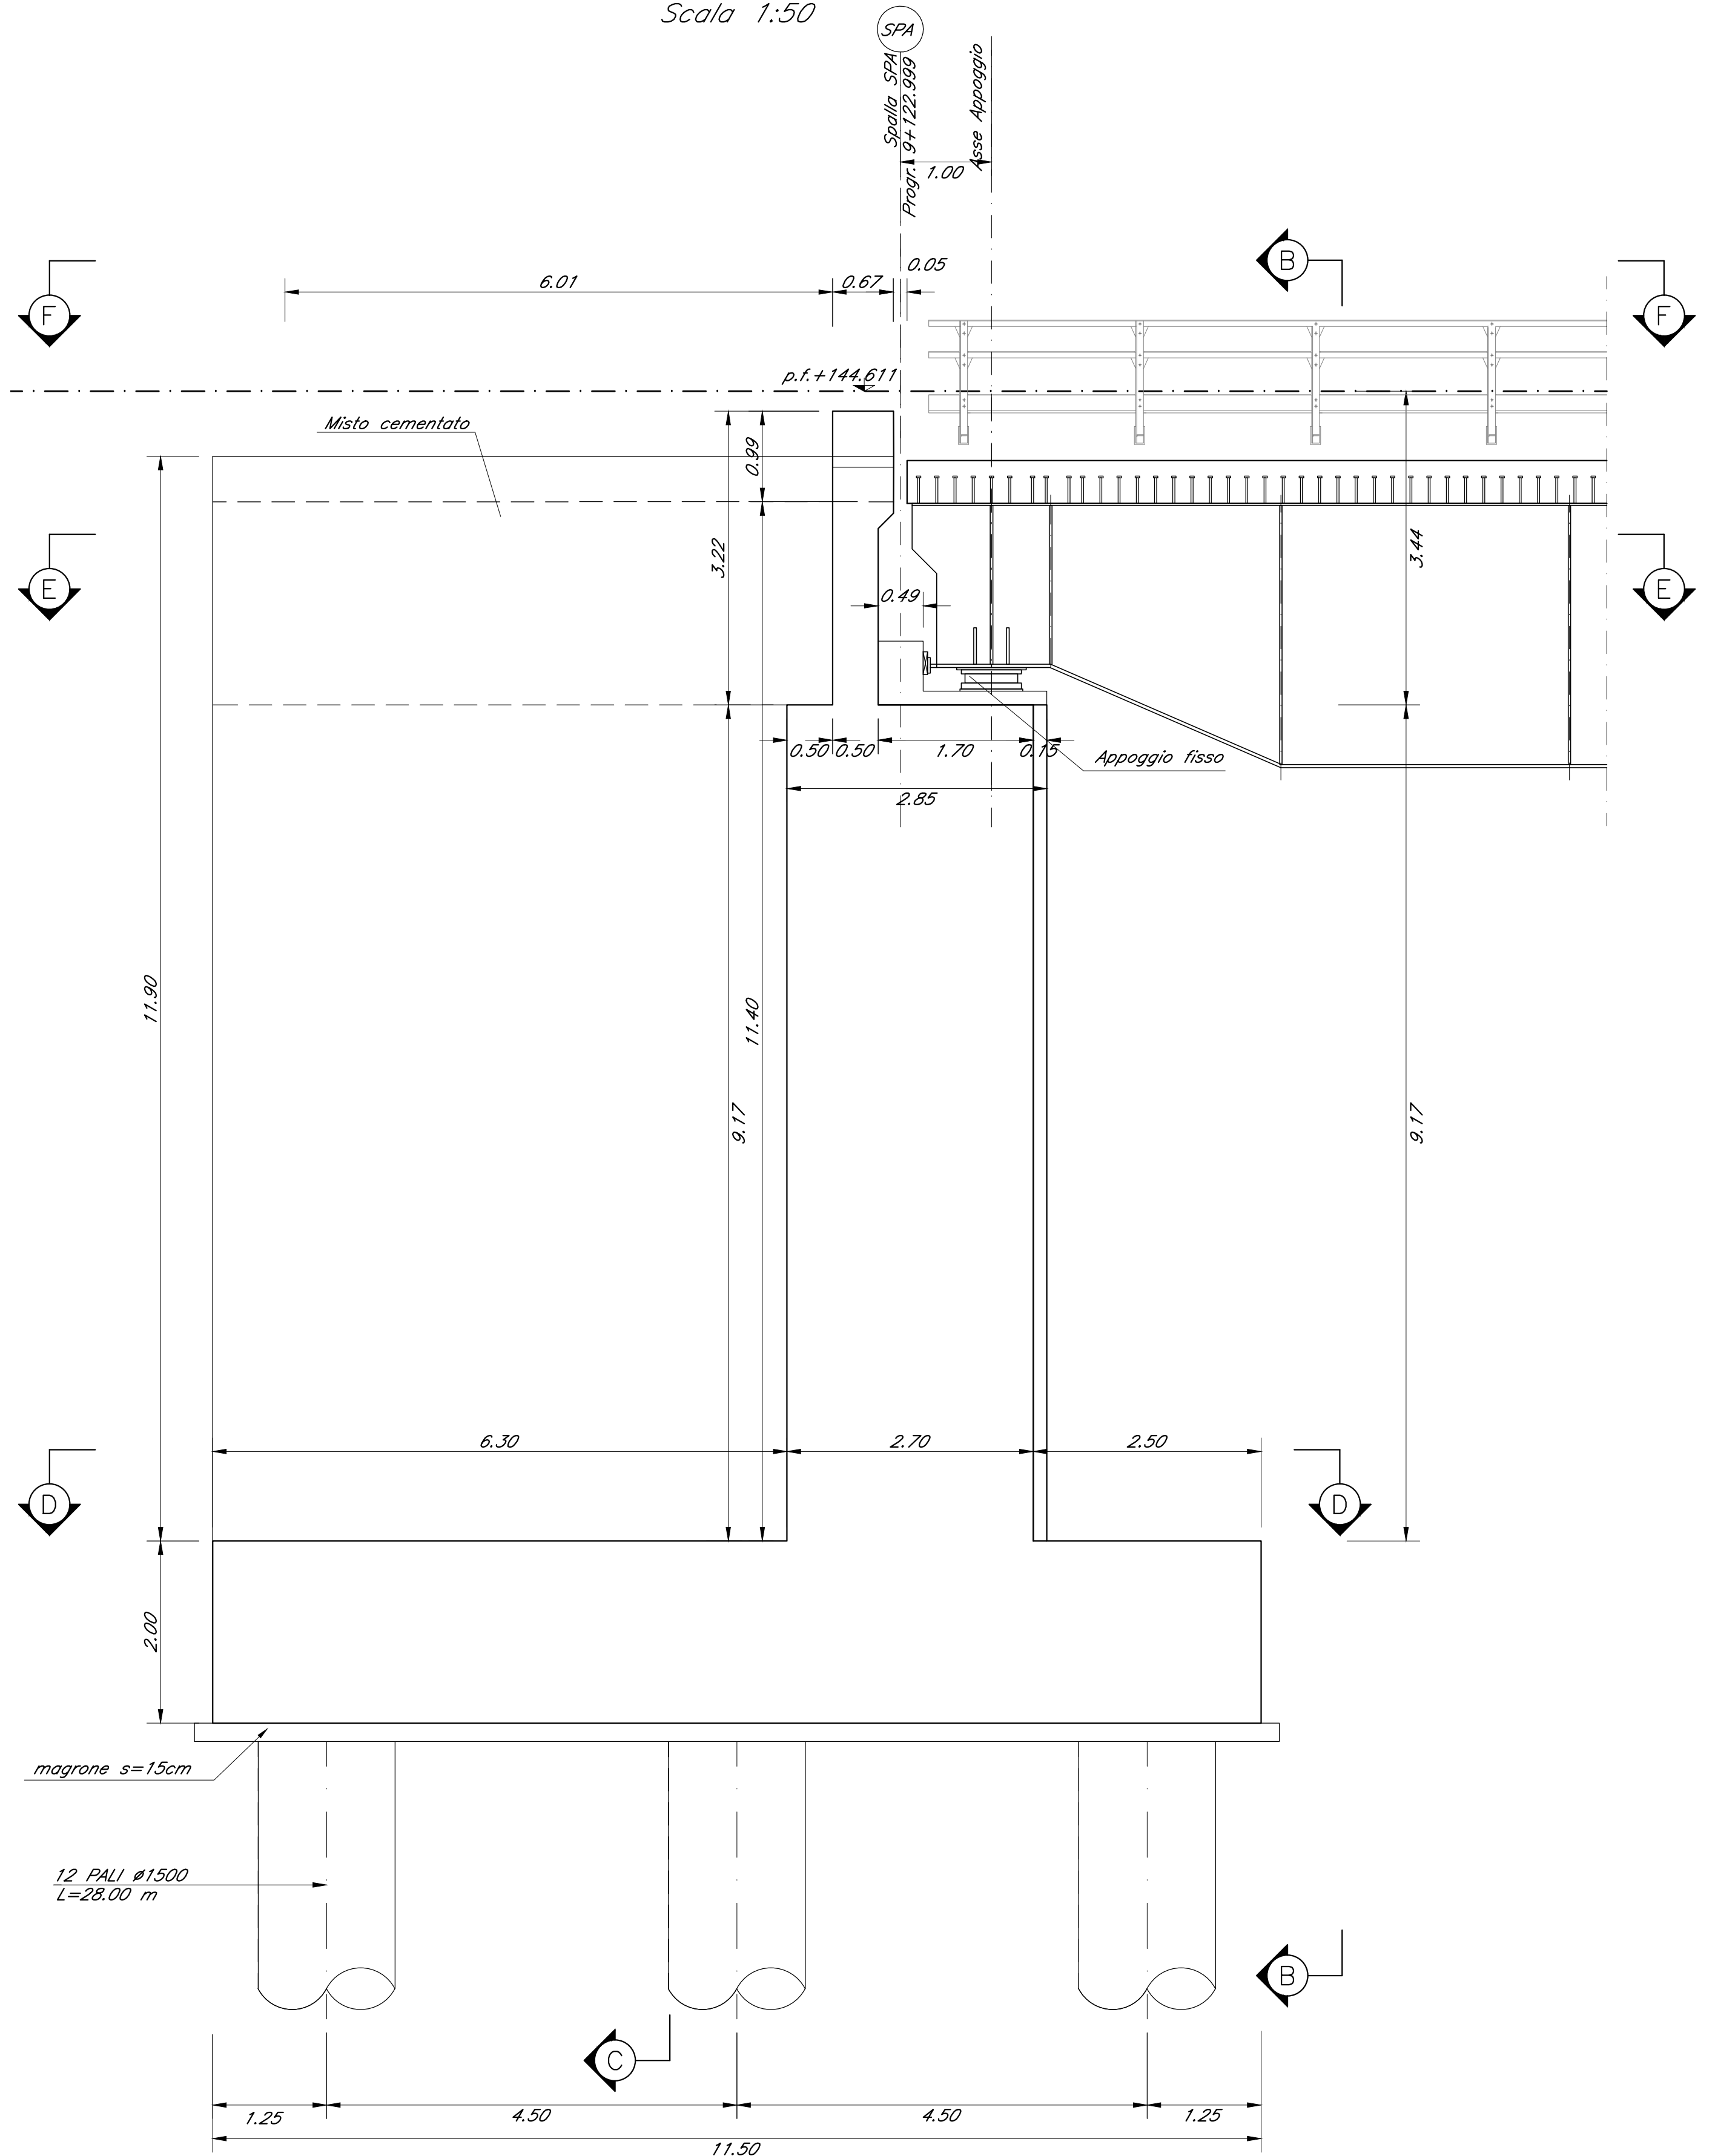


Nota:
Le quote dei baglioli sono indicate e andranno verificate con l'altezza effettiva degli apparecchi di appoggio

SEZIONE E-E
Scala 1:50

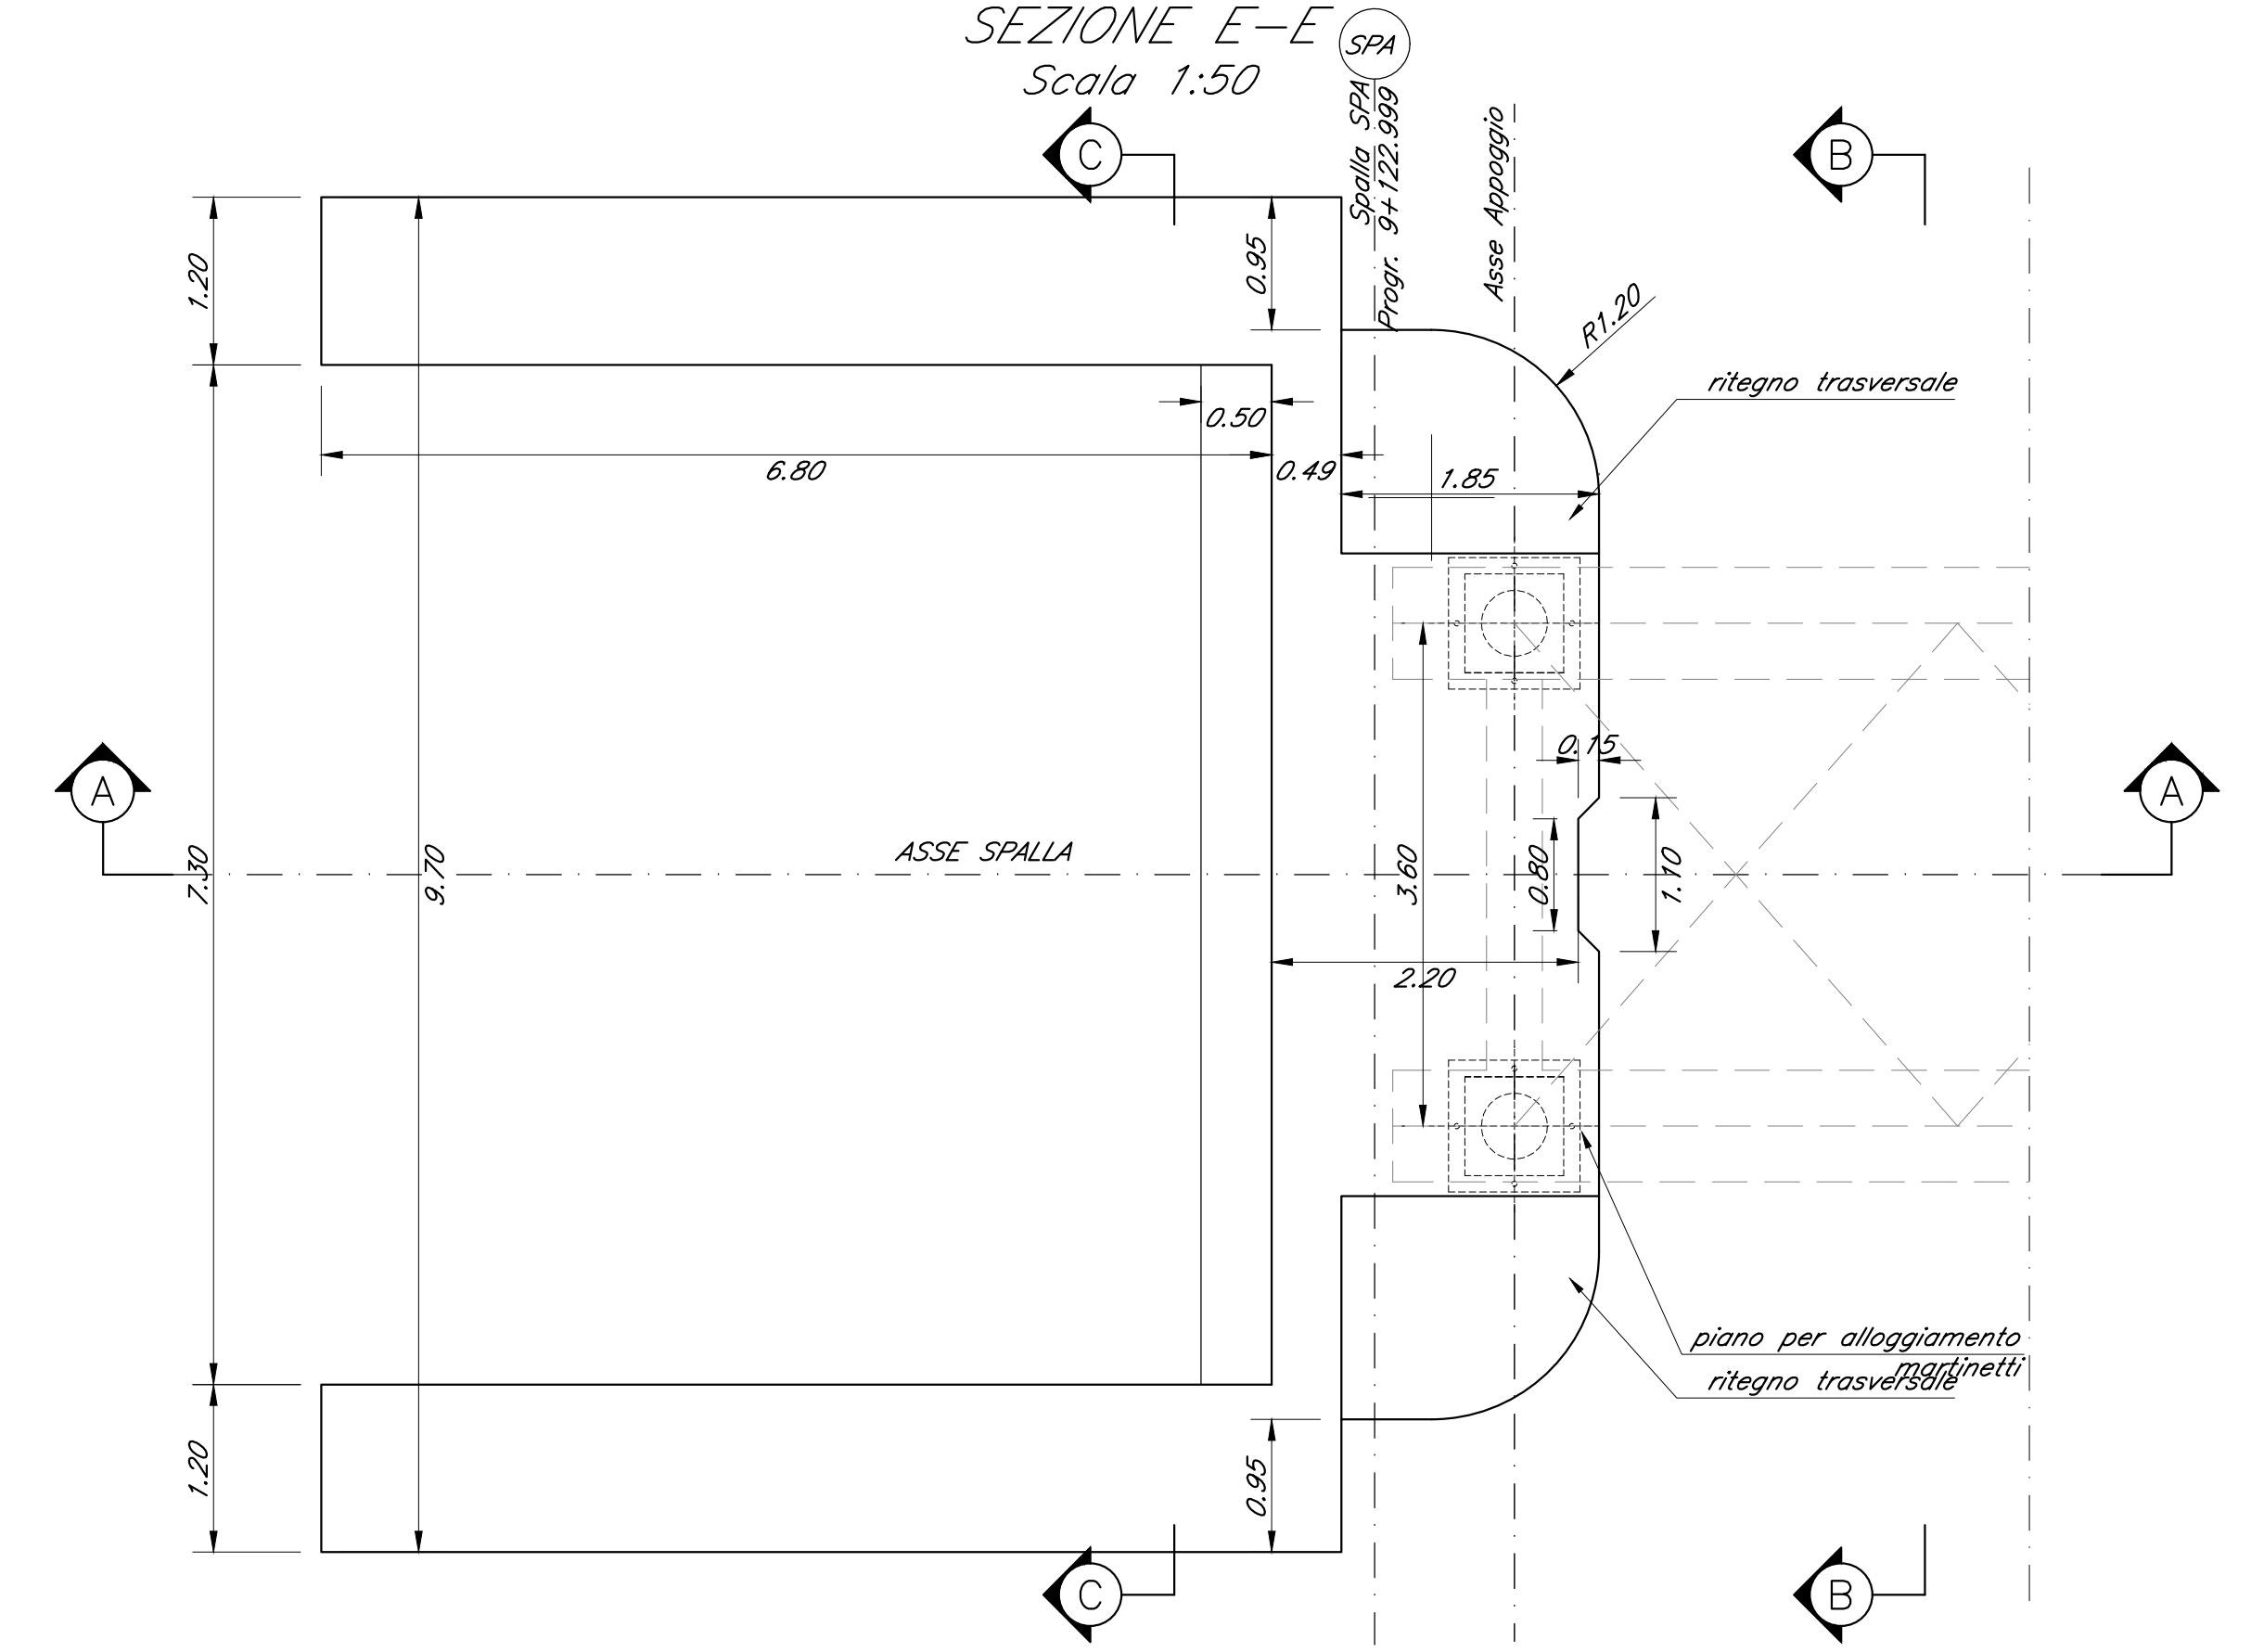

VISTA F-F
Scala 1:50

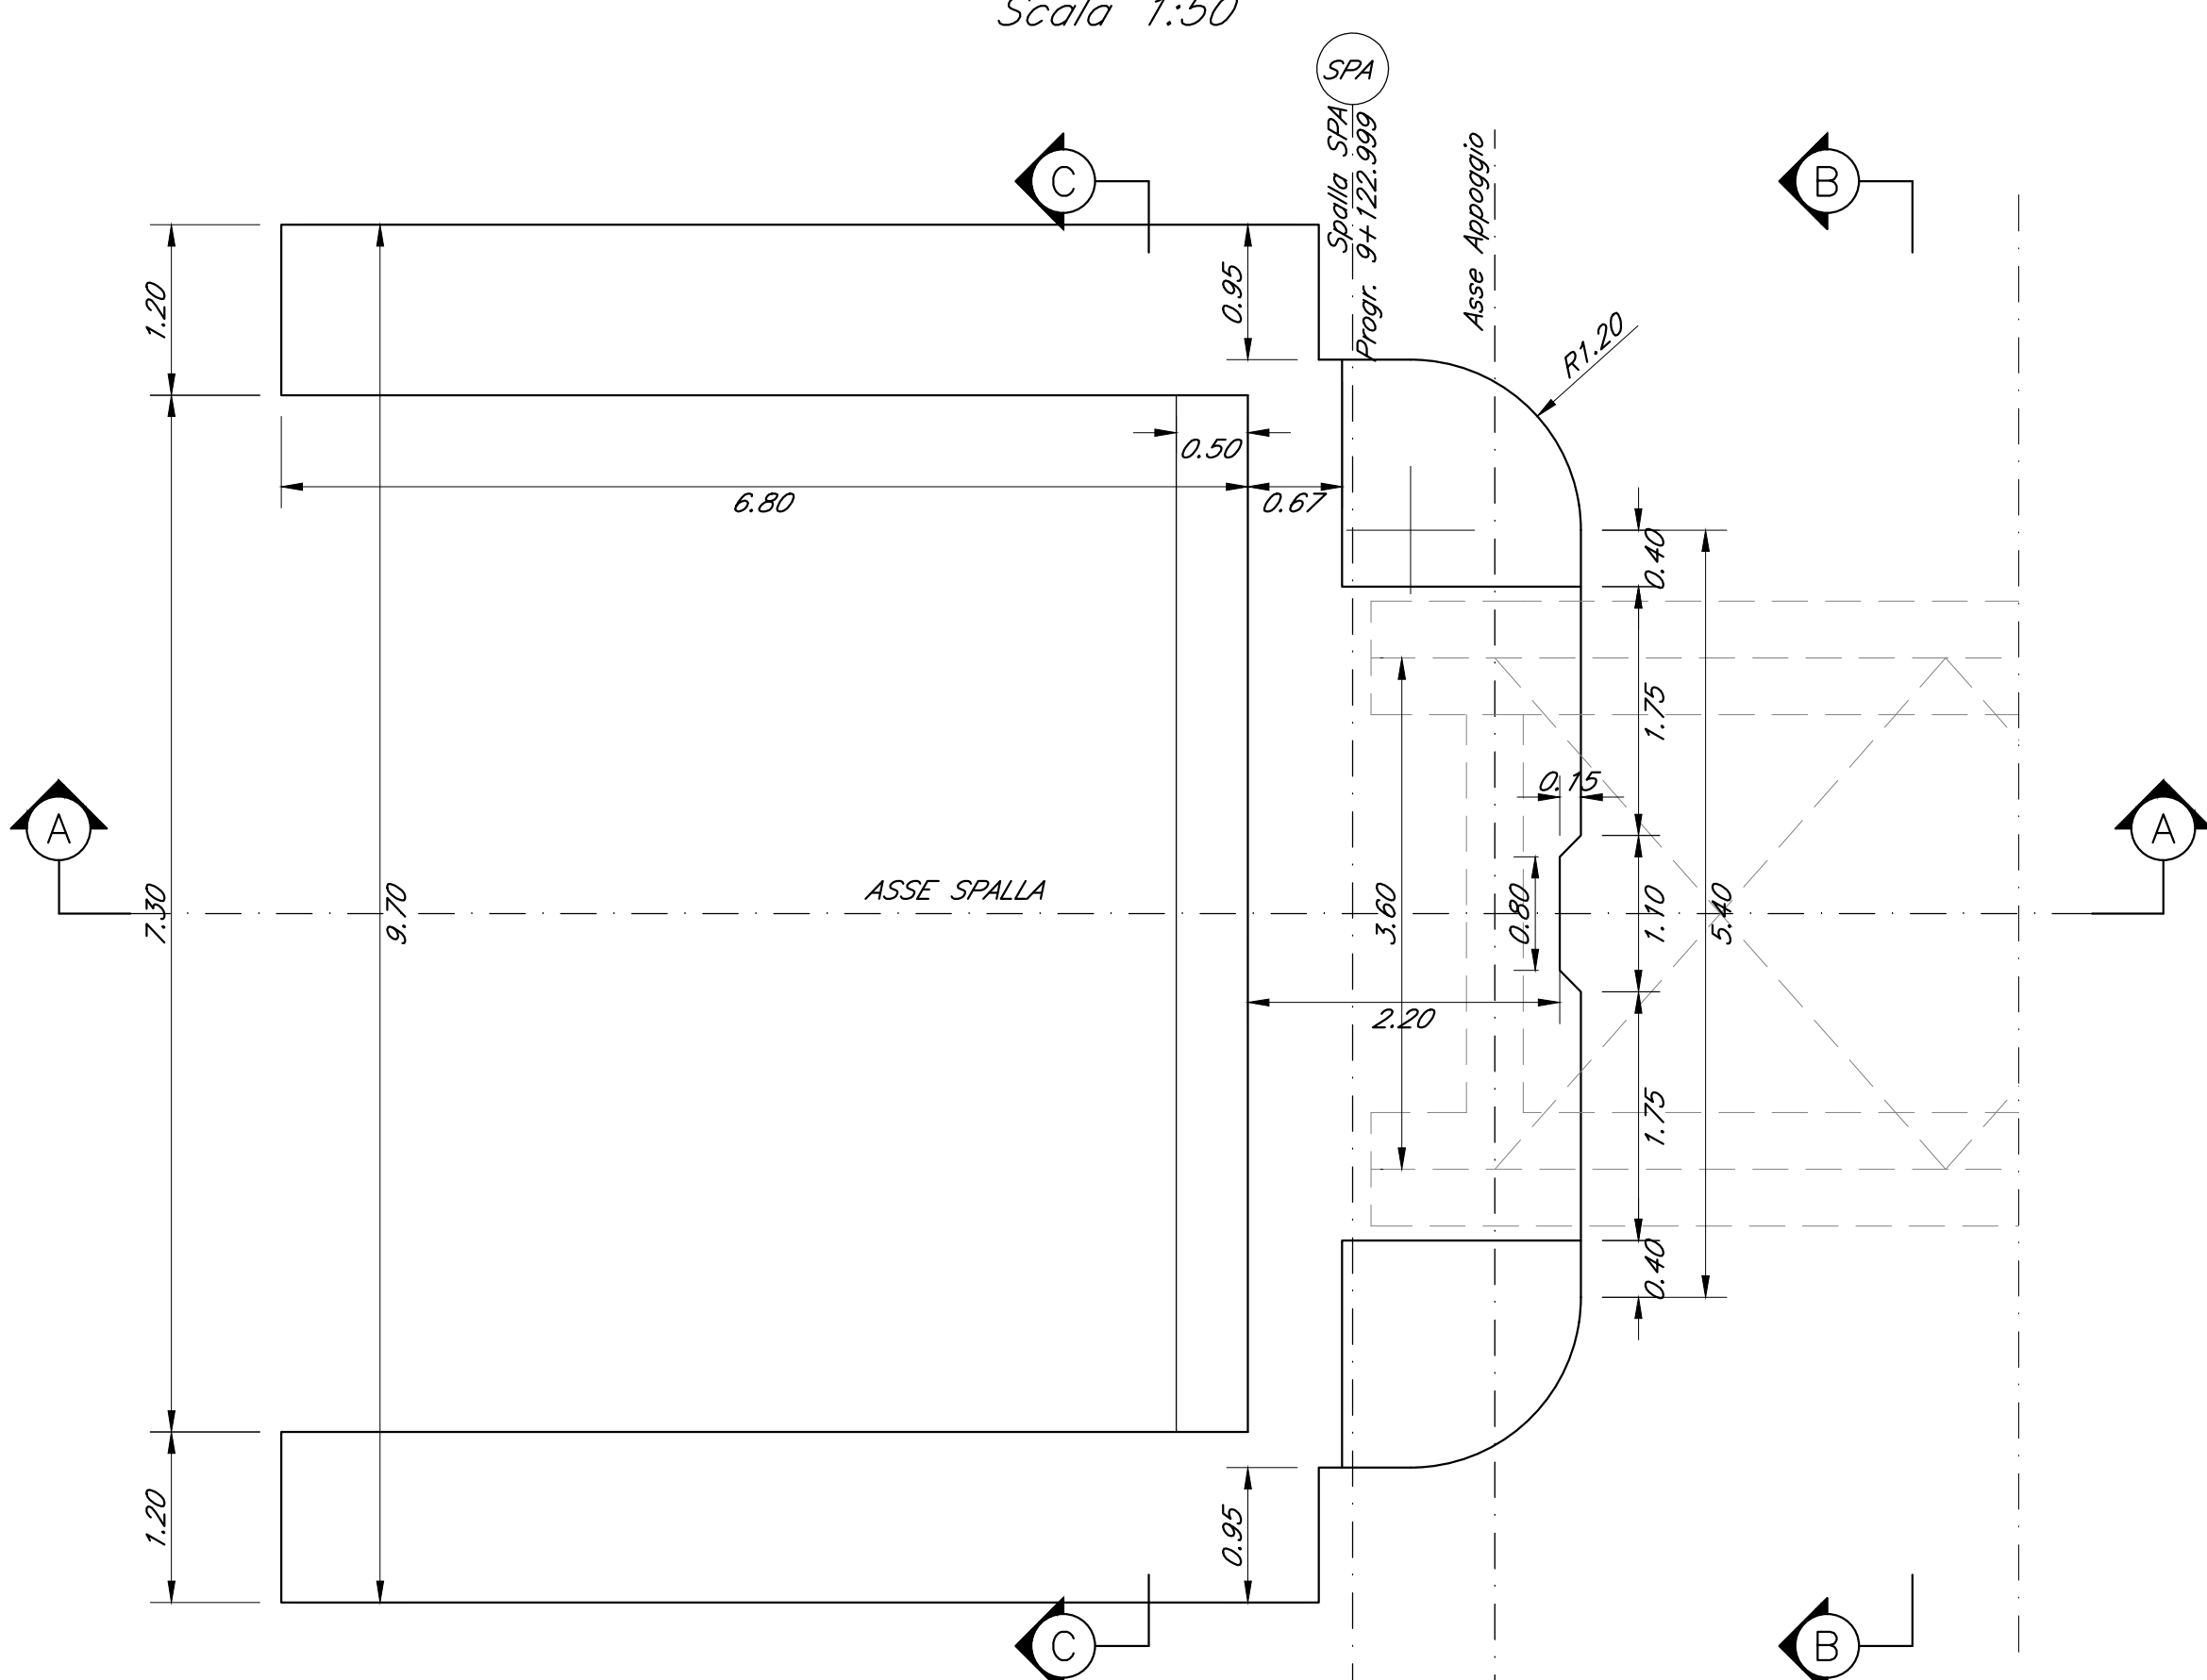

COMMITTENTE: **RFI** RETE FERROVIARIA ITALIANA GRUPPO FERROVIE DELLO STATO ITALIANO

PROGETTAZIONE: **ITALFERR** GRUPPO RINNOVA DELLO STATO ITALIANO

DIRETTRICE FERROVIARIA MESSINA - CATANIA - PALERMO
NUOVO COLLEGAMENTO PALERMO - CATANIA

U.O. OPERE CIVILI E GESTIONE DELLE VARIANTI

PROGETTO DEFINITIVO

TRATTA DITTAINO - CATENANUOVA (LOTTO 5)

OPERE PRINCIPALI - PONTI E VIADOTTI

VI21 - Viadotto ferroviario, L=40 m
Carpenteria Spalla A - tav. 2 di 2

SCALA: 1:50

Rev.	Descrizione	Redatto	Data	Verificato	Data	Approvato	Data	Autore
A	Emissione esecutiva	12/04/2019	12/04/2019	12/04/2019	12/04/2019	12/04/2019	12/04/2019	ITALFERR S.p.A. U.O. Opere Civili e Gestione delle Varianti Dott. Ing. Andrea Matarrese Autore del progetto n° 42373

File: R3SE500095ZVI210402A.dwg n. Elab.: 1675