
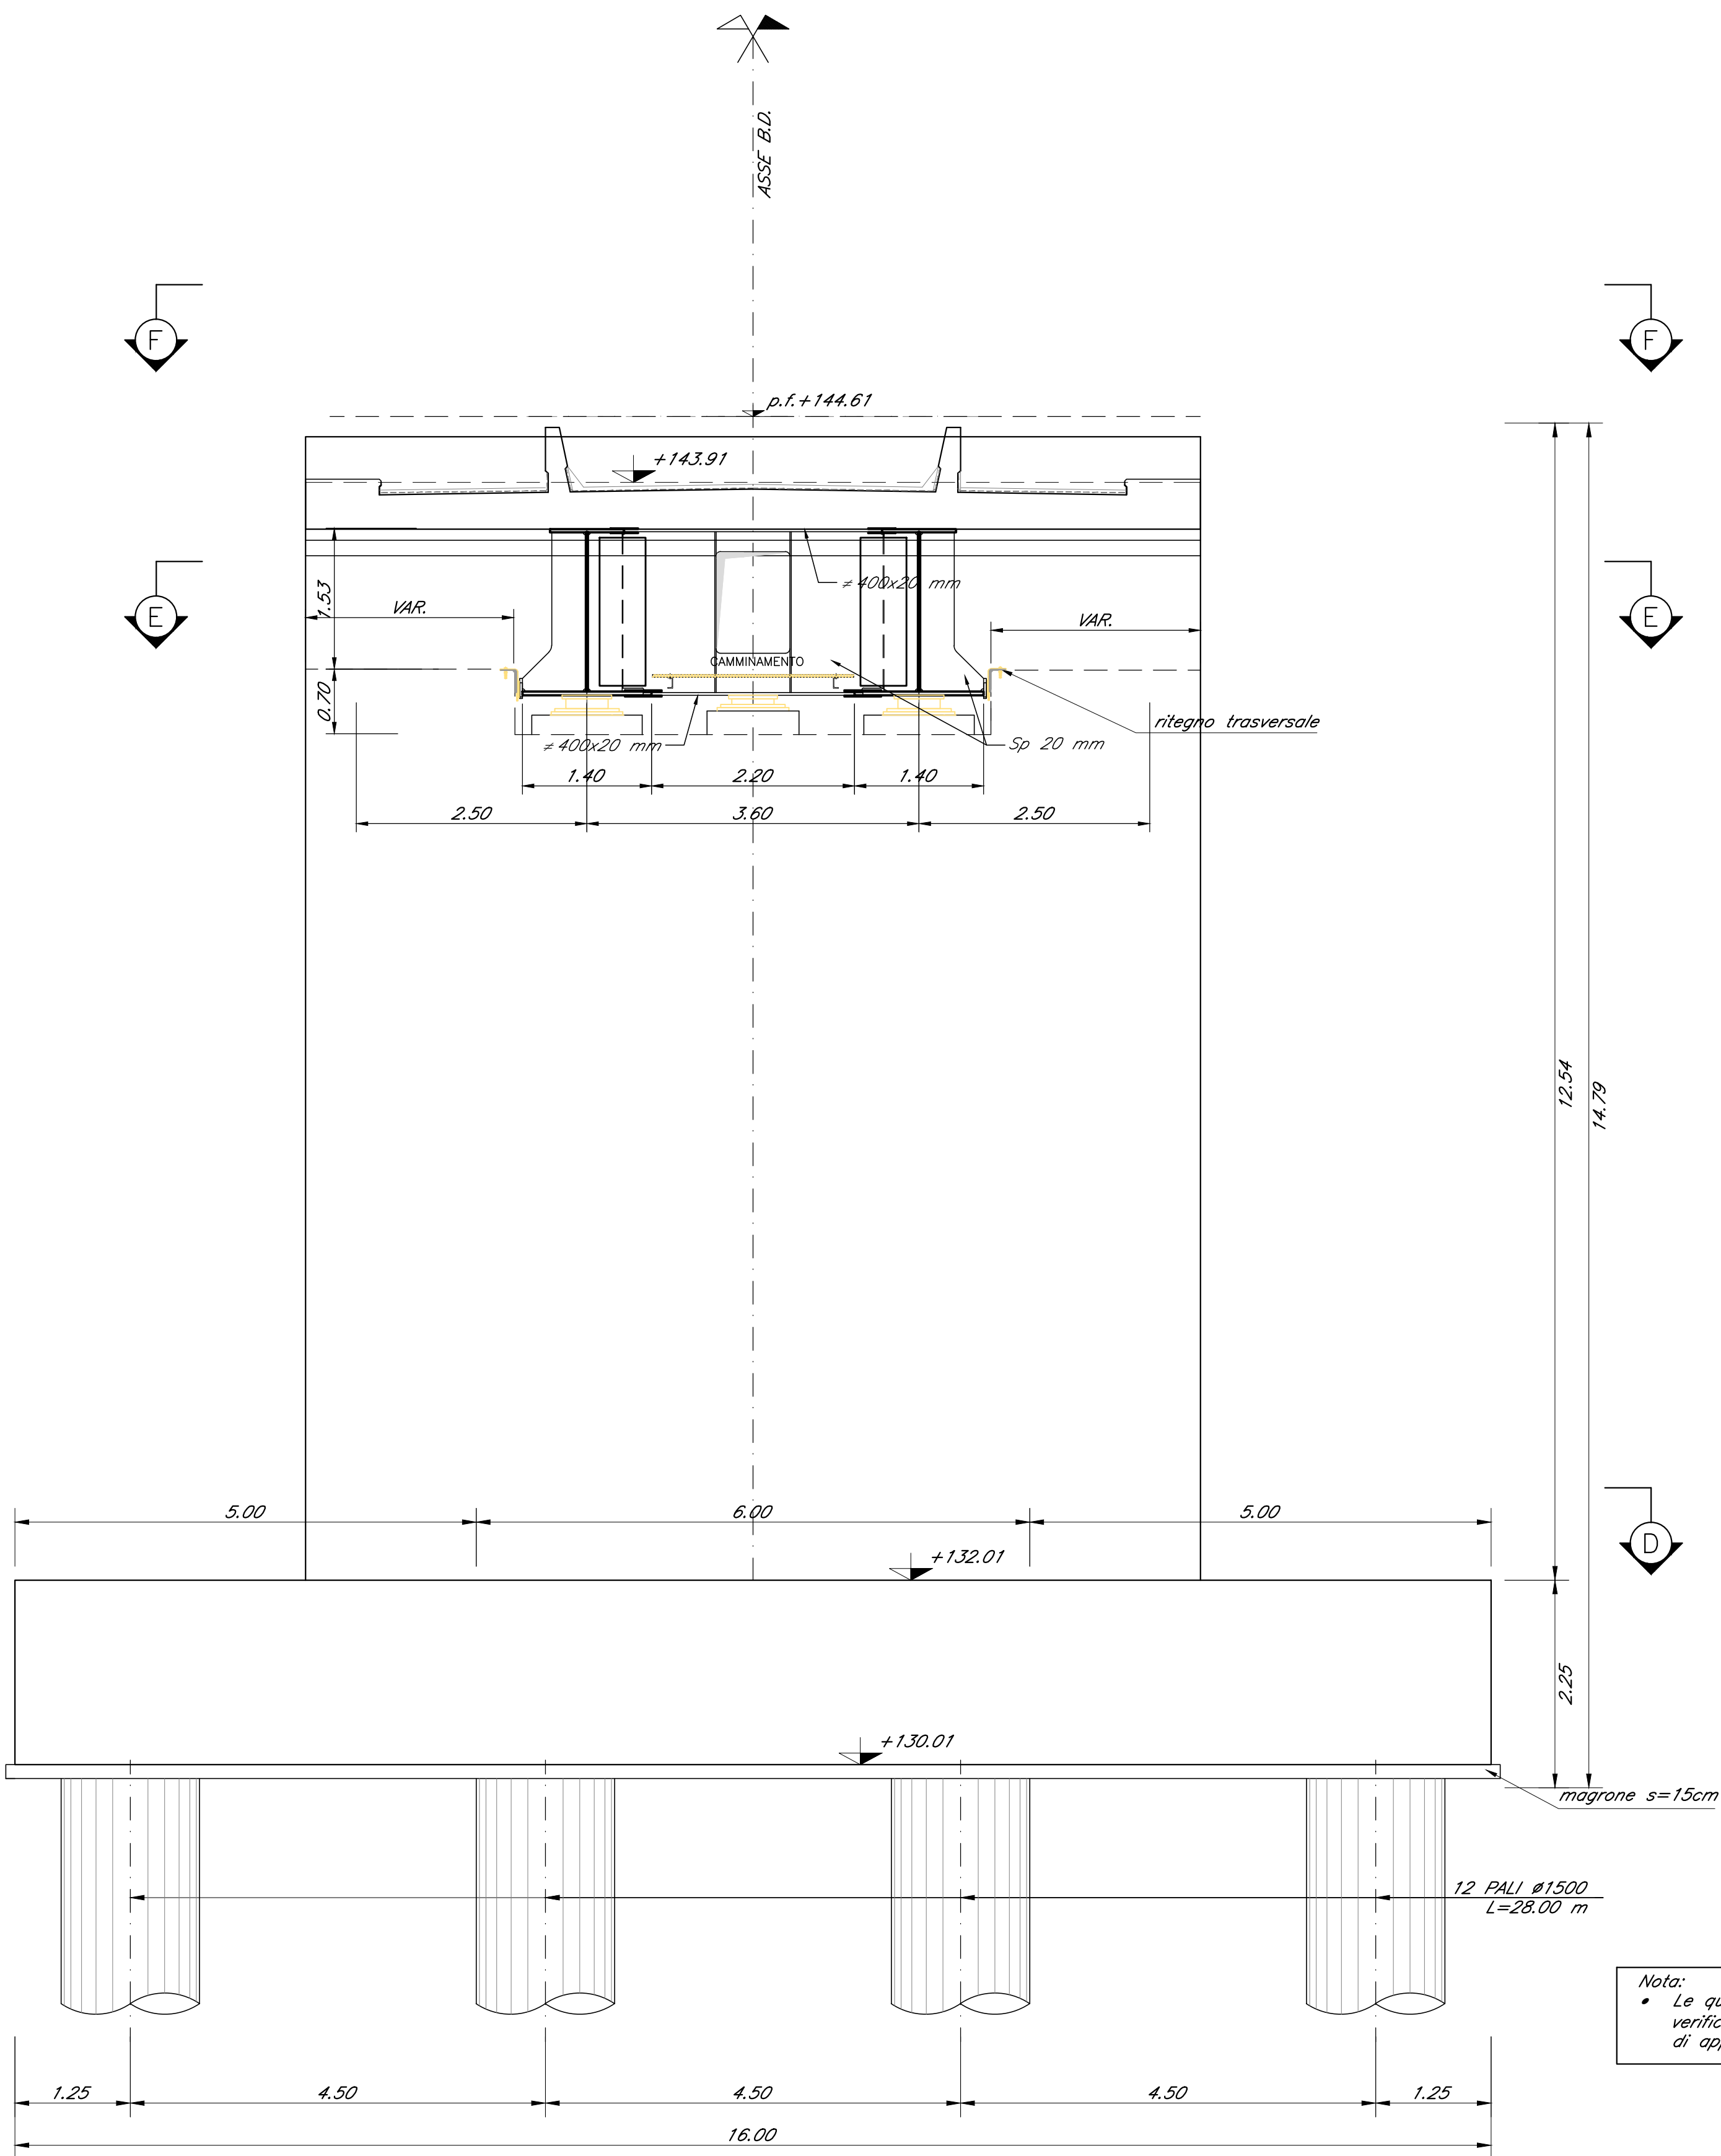
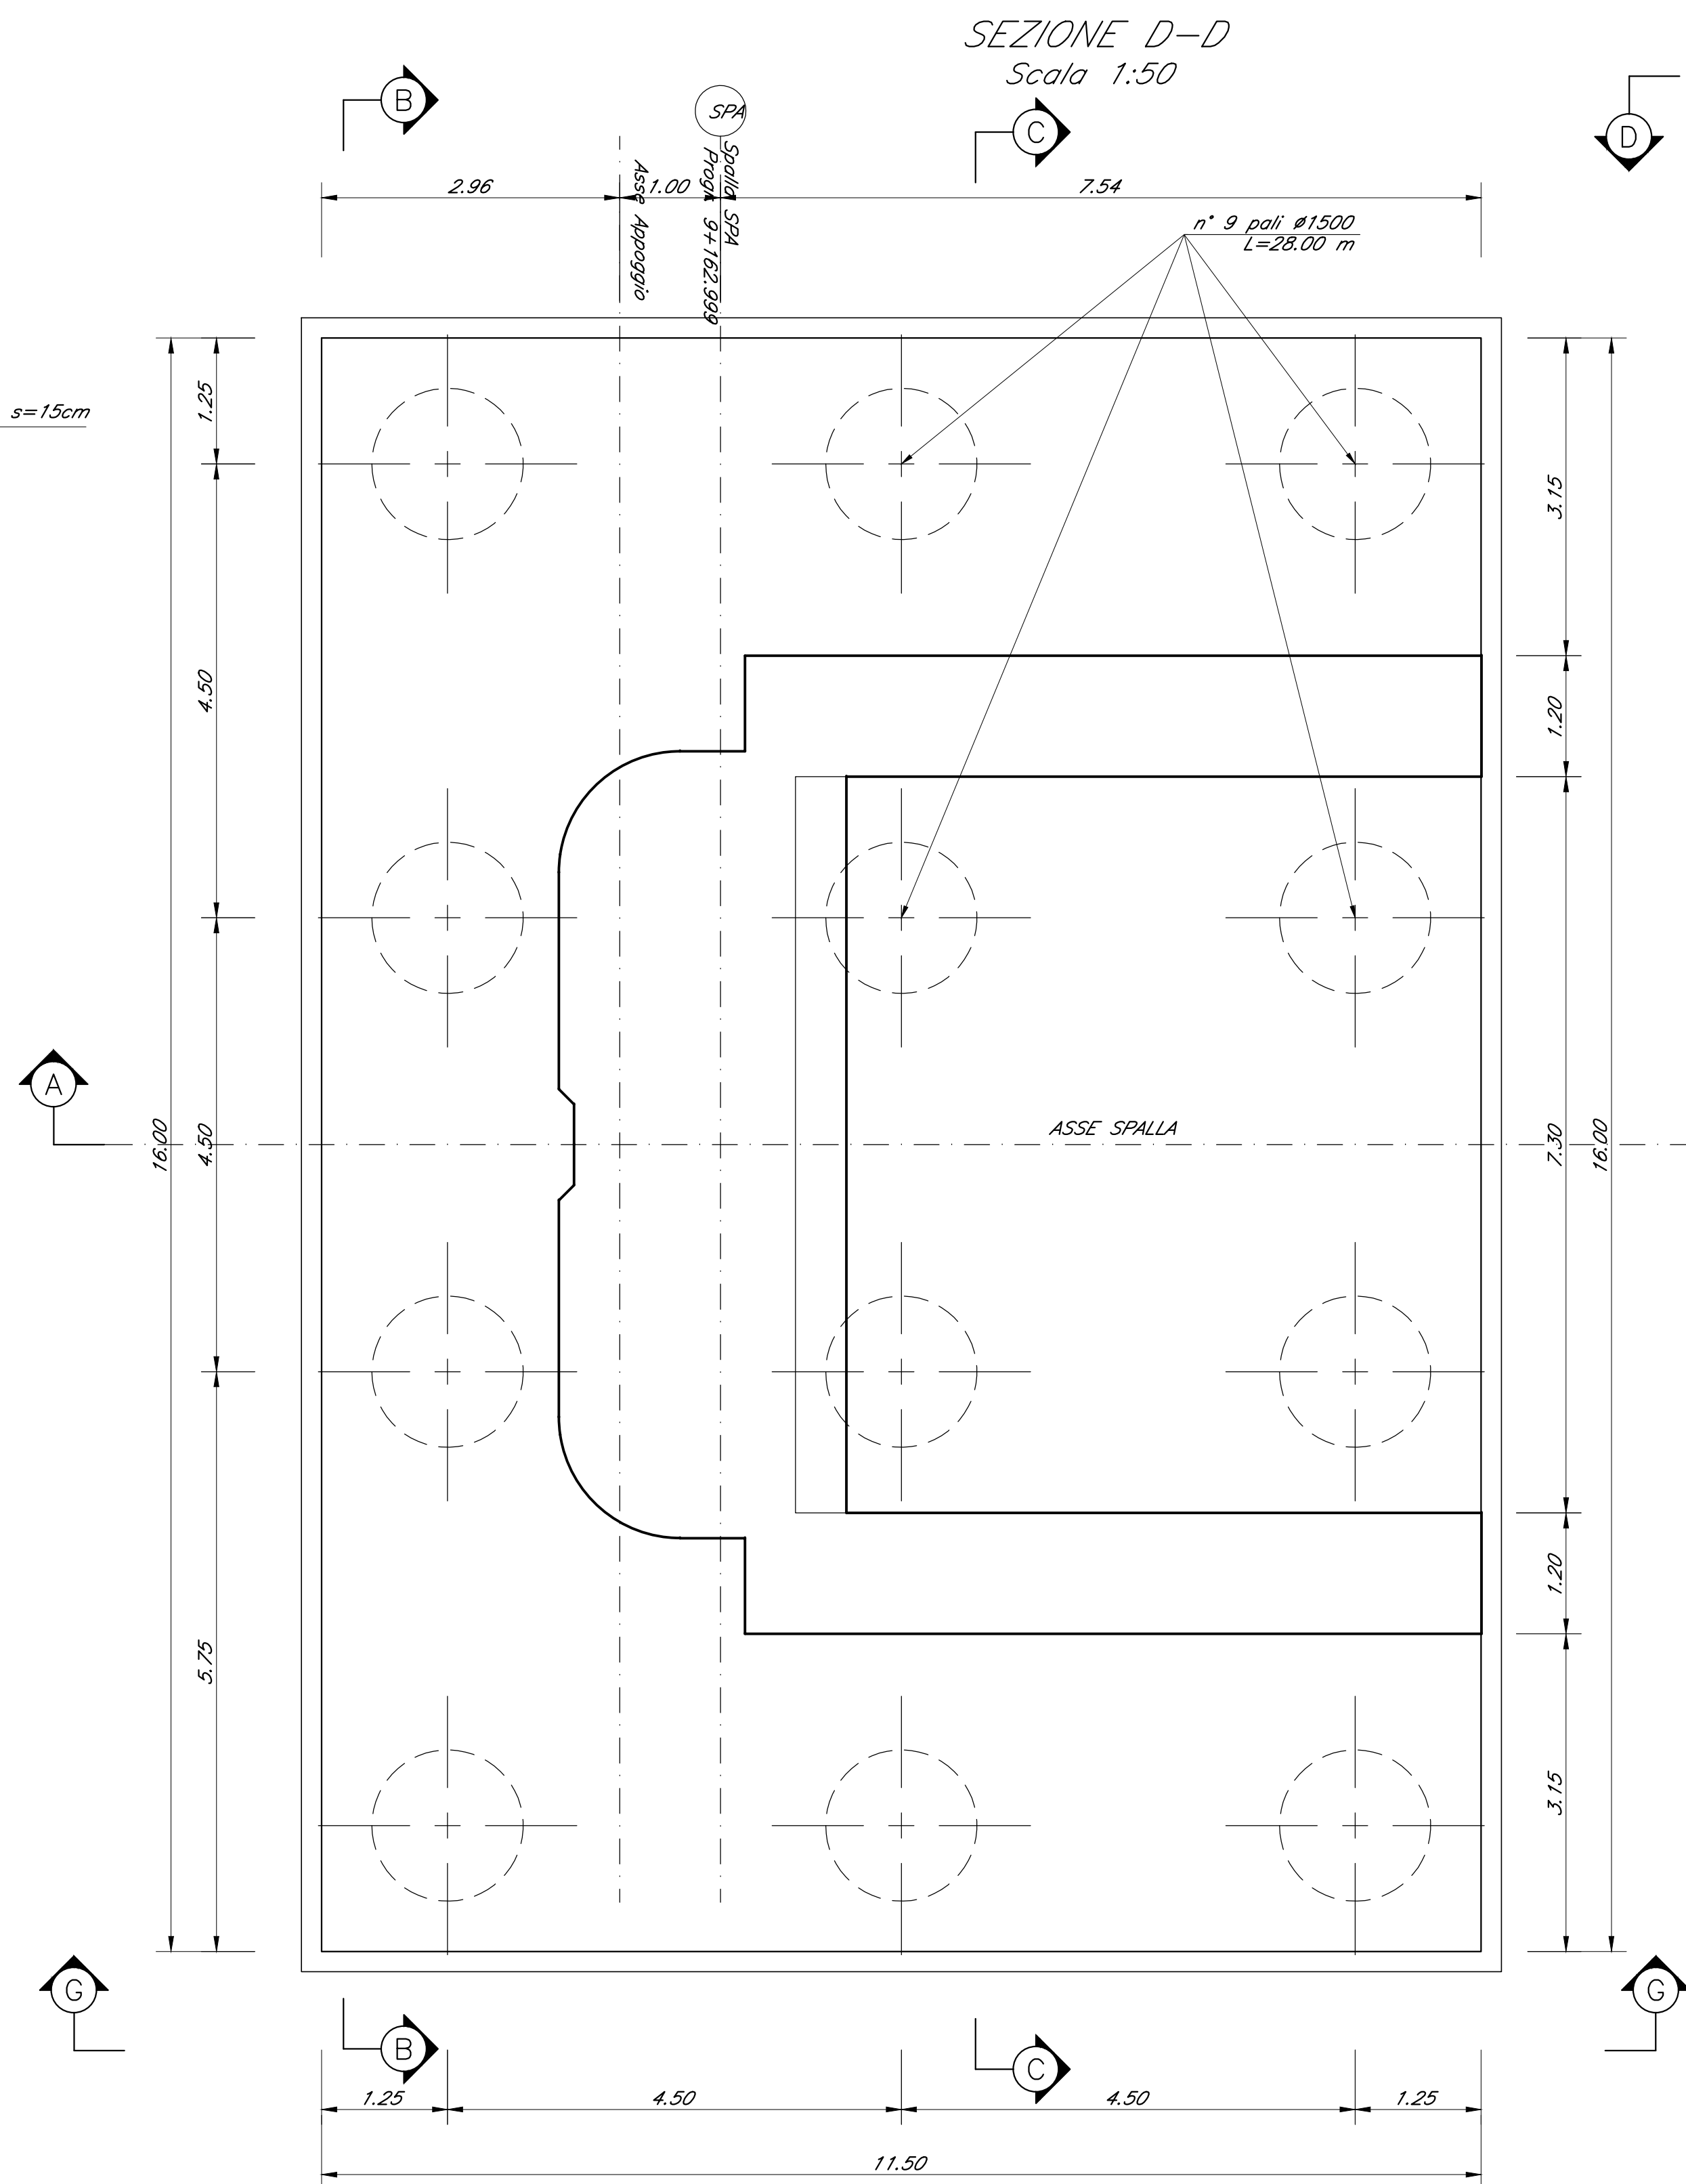


CARPENTERIA SPALLA B
Scala 1:50

PROSPETTO B-B
Scala 1:50

SEZIONE C-C
Scala 1:50

SEZIONE D-D
Scala 1:50

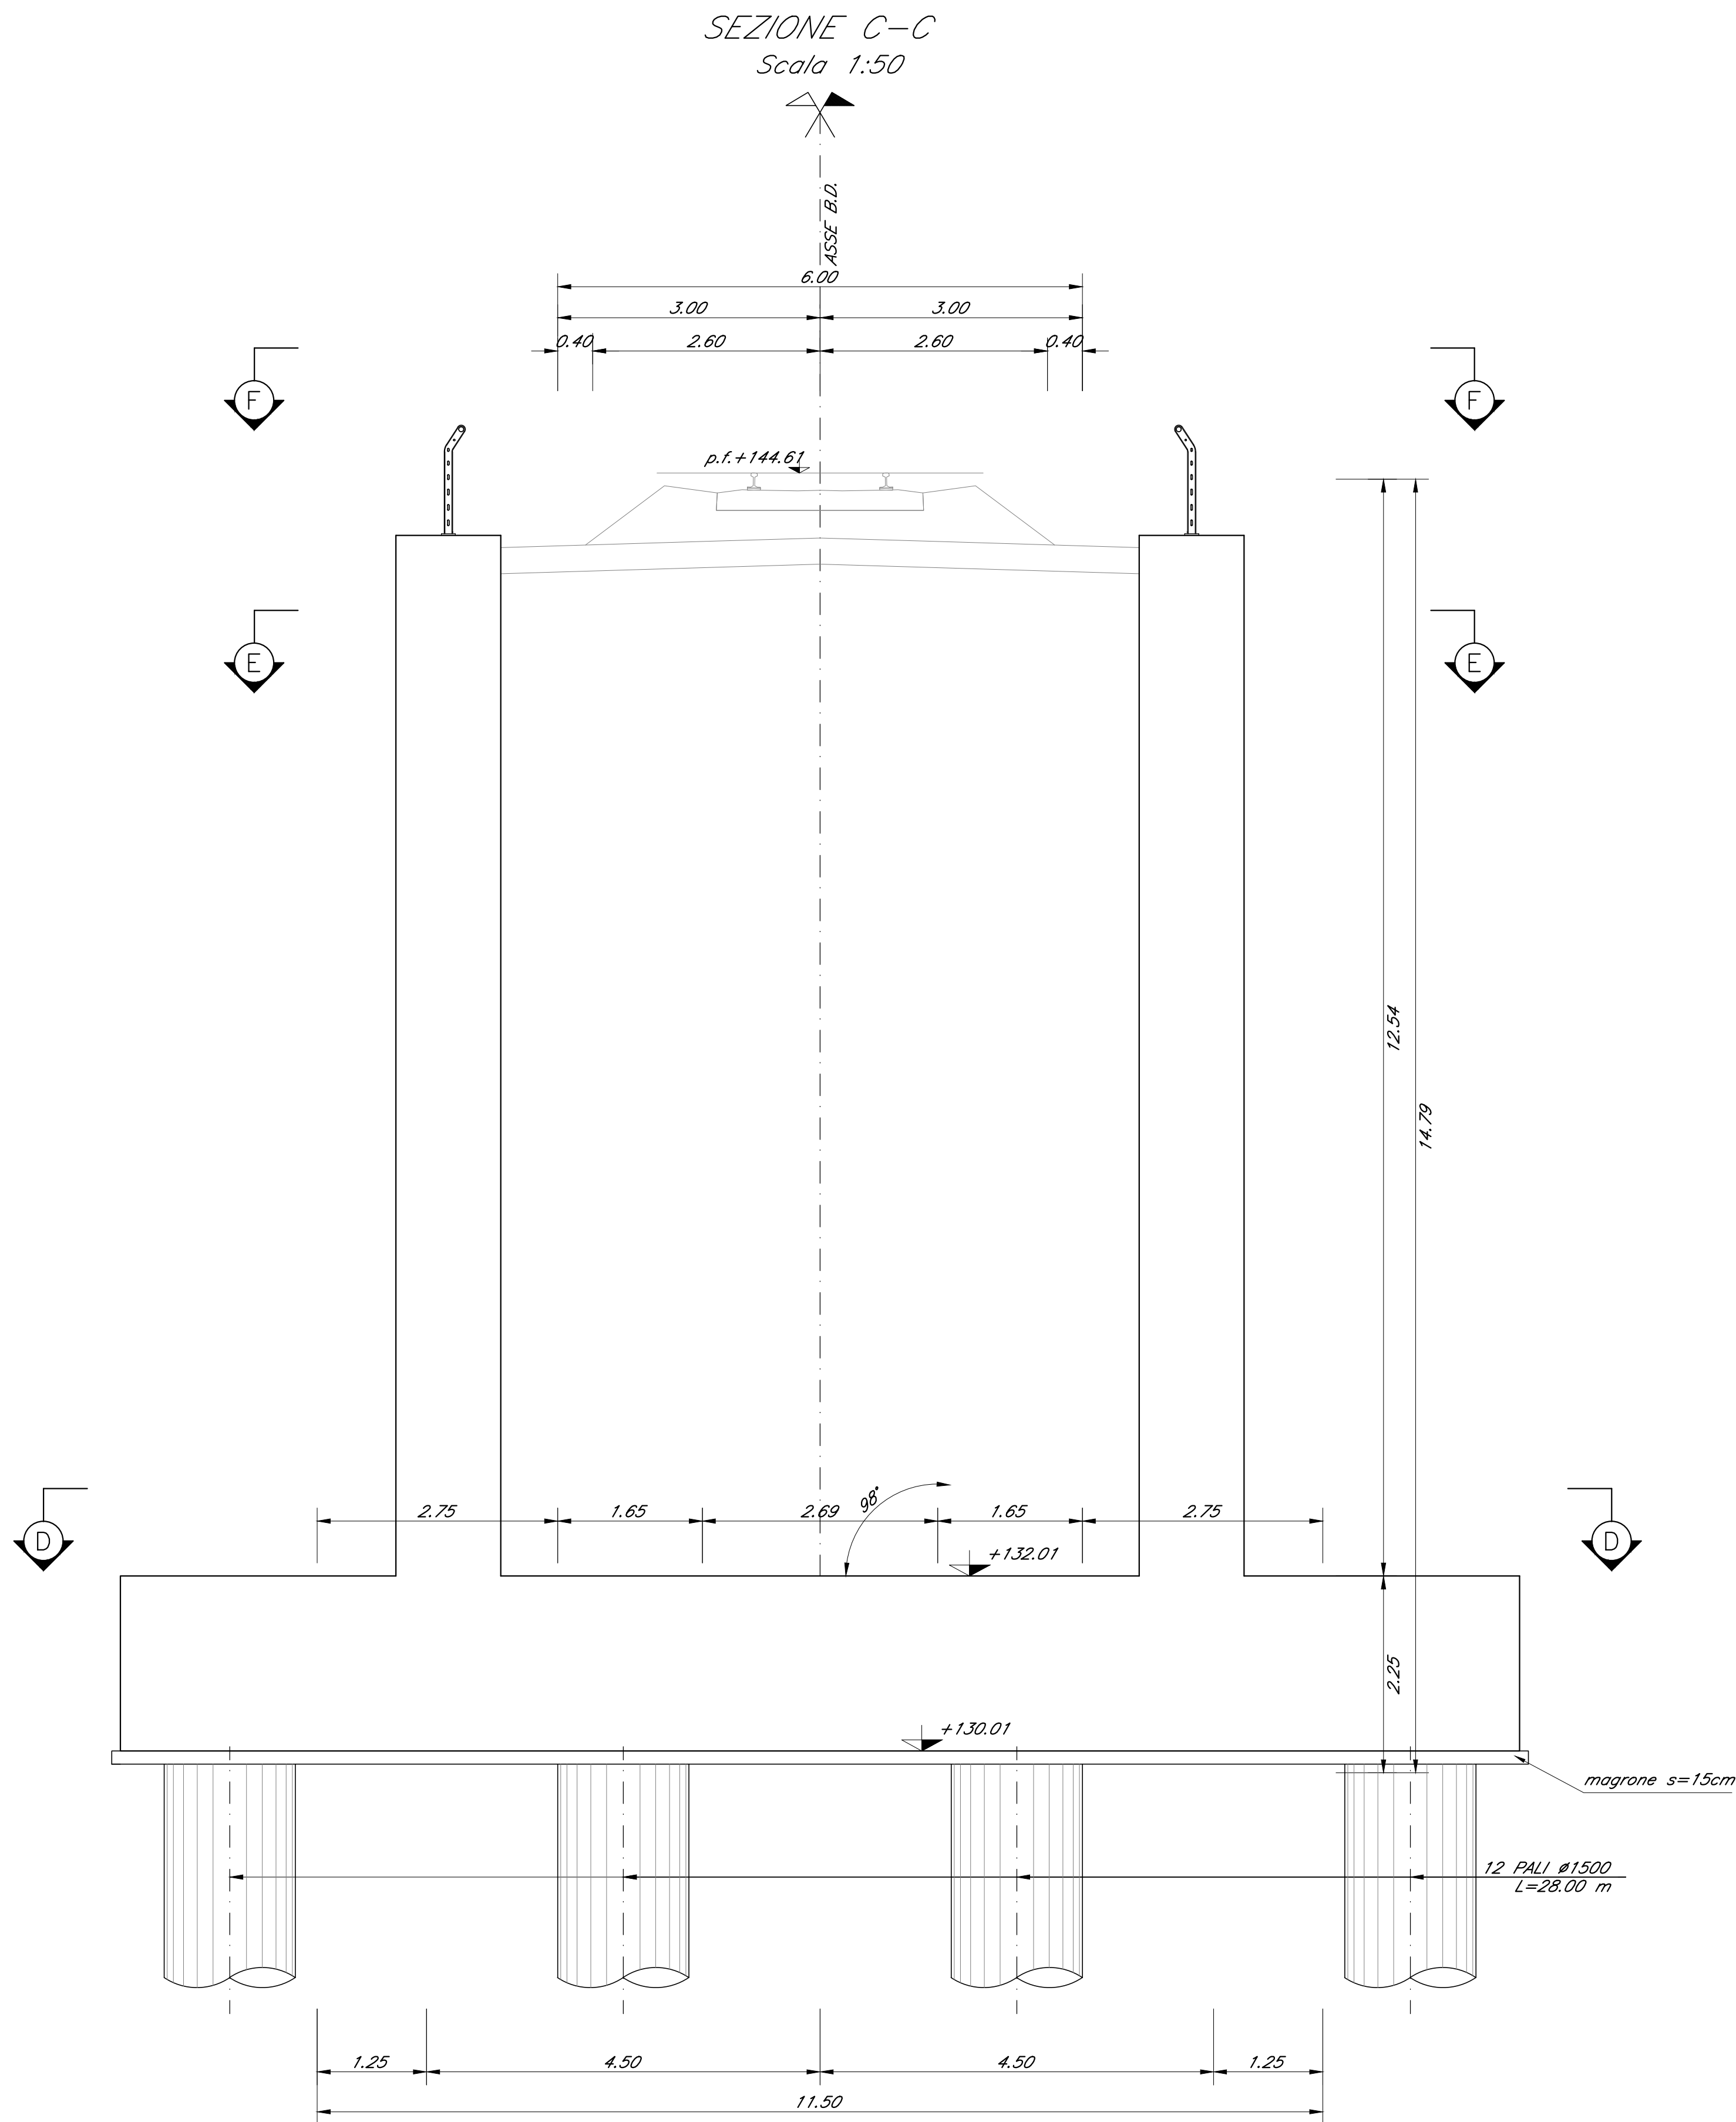

Nota:
• Le quote dei baglioli sono indicate e andranno verificate con l'altezza effettiva degli apparecchi di appoggio.

COMMITTENTE:		 RAILFERR GRUPPO FERROVIE DELLO STATO ITALIANE						
PROGETTAZIONE:		 ITALFERR GRUPPO FERROVIE DELLO STATO ITALIANE						
DIRETTRICE FERROVIARIA MESSINA - CATANIA - PALERMO								
NUOVO COLLEGAMENTO PALERMO - CATANIA								
U.O. OPERE CIVILI E GESTIONE DELLE VARIANTI								
PROGETTO DEFINITIVO								
TRATTA DITTAINO - CATENANUOVA (LOTTO 5)								
OPERE PRINCIPALI - PONTI E VIADOTTI								
VI21 - Viadotto ferroviario, L=40 m Carpenteria Spalla B - tav. 1 di 2								
COMMESSA		LOTTO	FASE	ENTE	TIPO DOC.	OPERA/DISCIPLINA	PROGR.	REV.
RS3E		50	D	09	BZ	VI2104	003	A
Rev.	Descrizione	Redatto	Data	Verificato	Data	Approvato	Data	Autore
A	Emissione esecutiva	U.S. 01/01/2011	01/01/2011	U.S. 01/01/2011	01/01/2011	U.S. 01/01/2011	01/01/2011	U.S. 01/01/2011
File: RS3E500006BZ02104000A.dwg								
n. Elab.: 1676								