

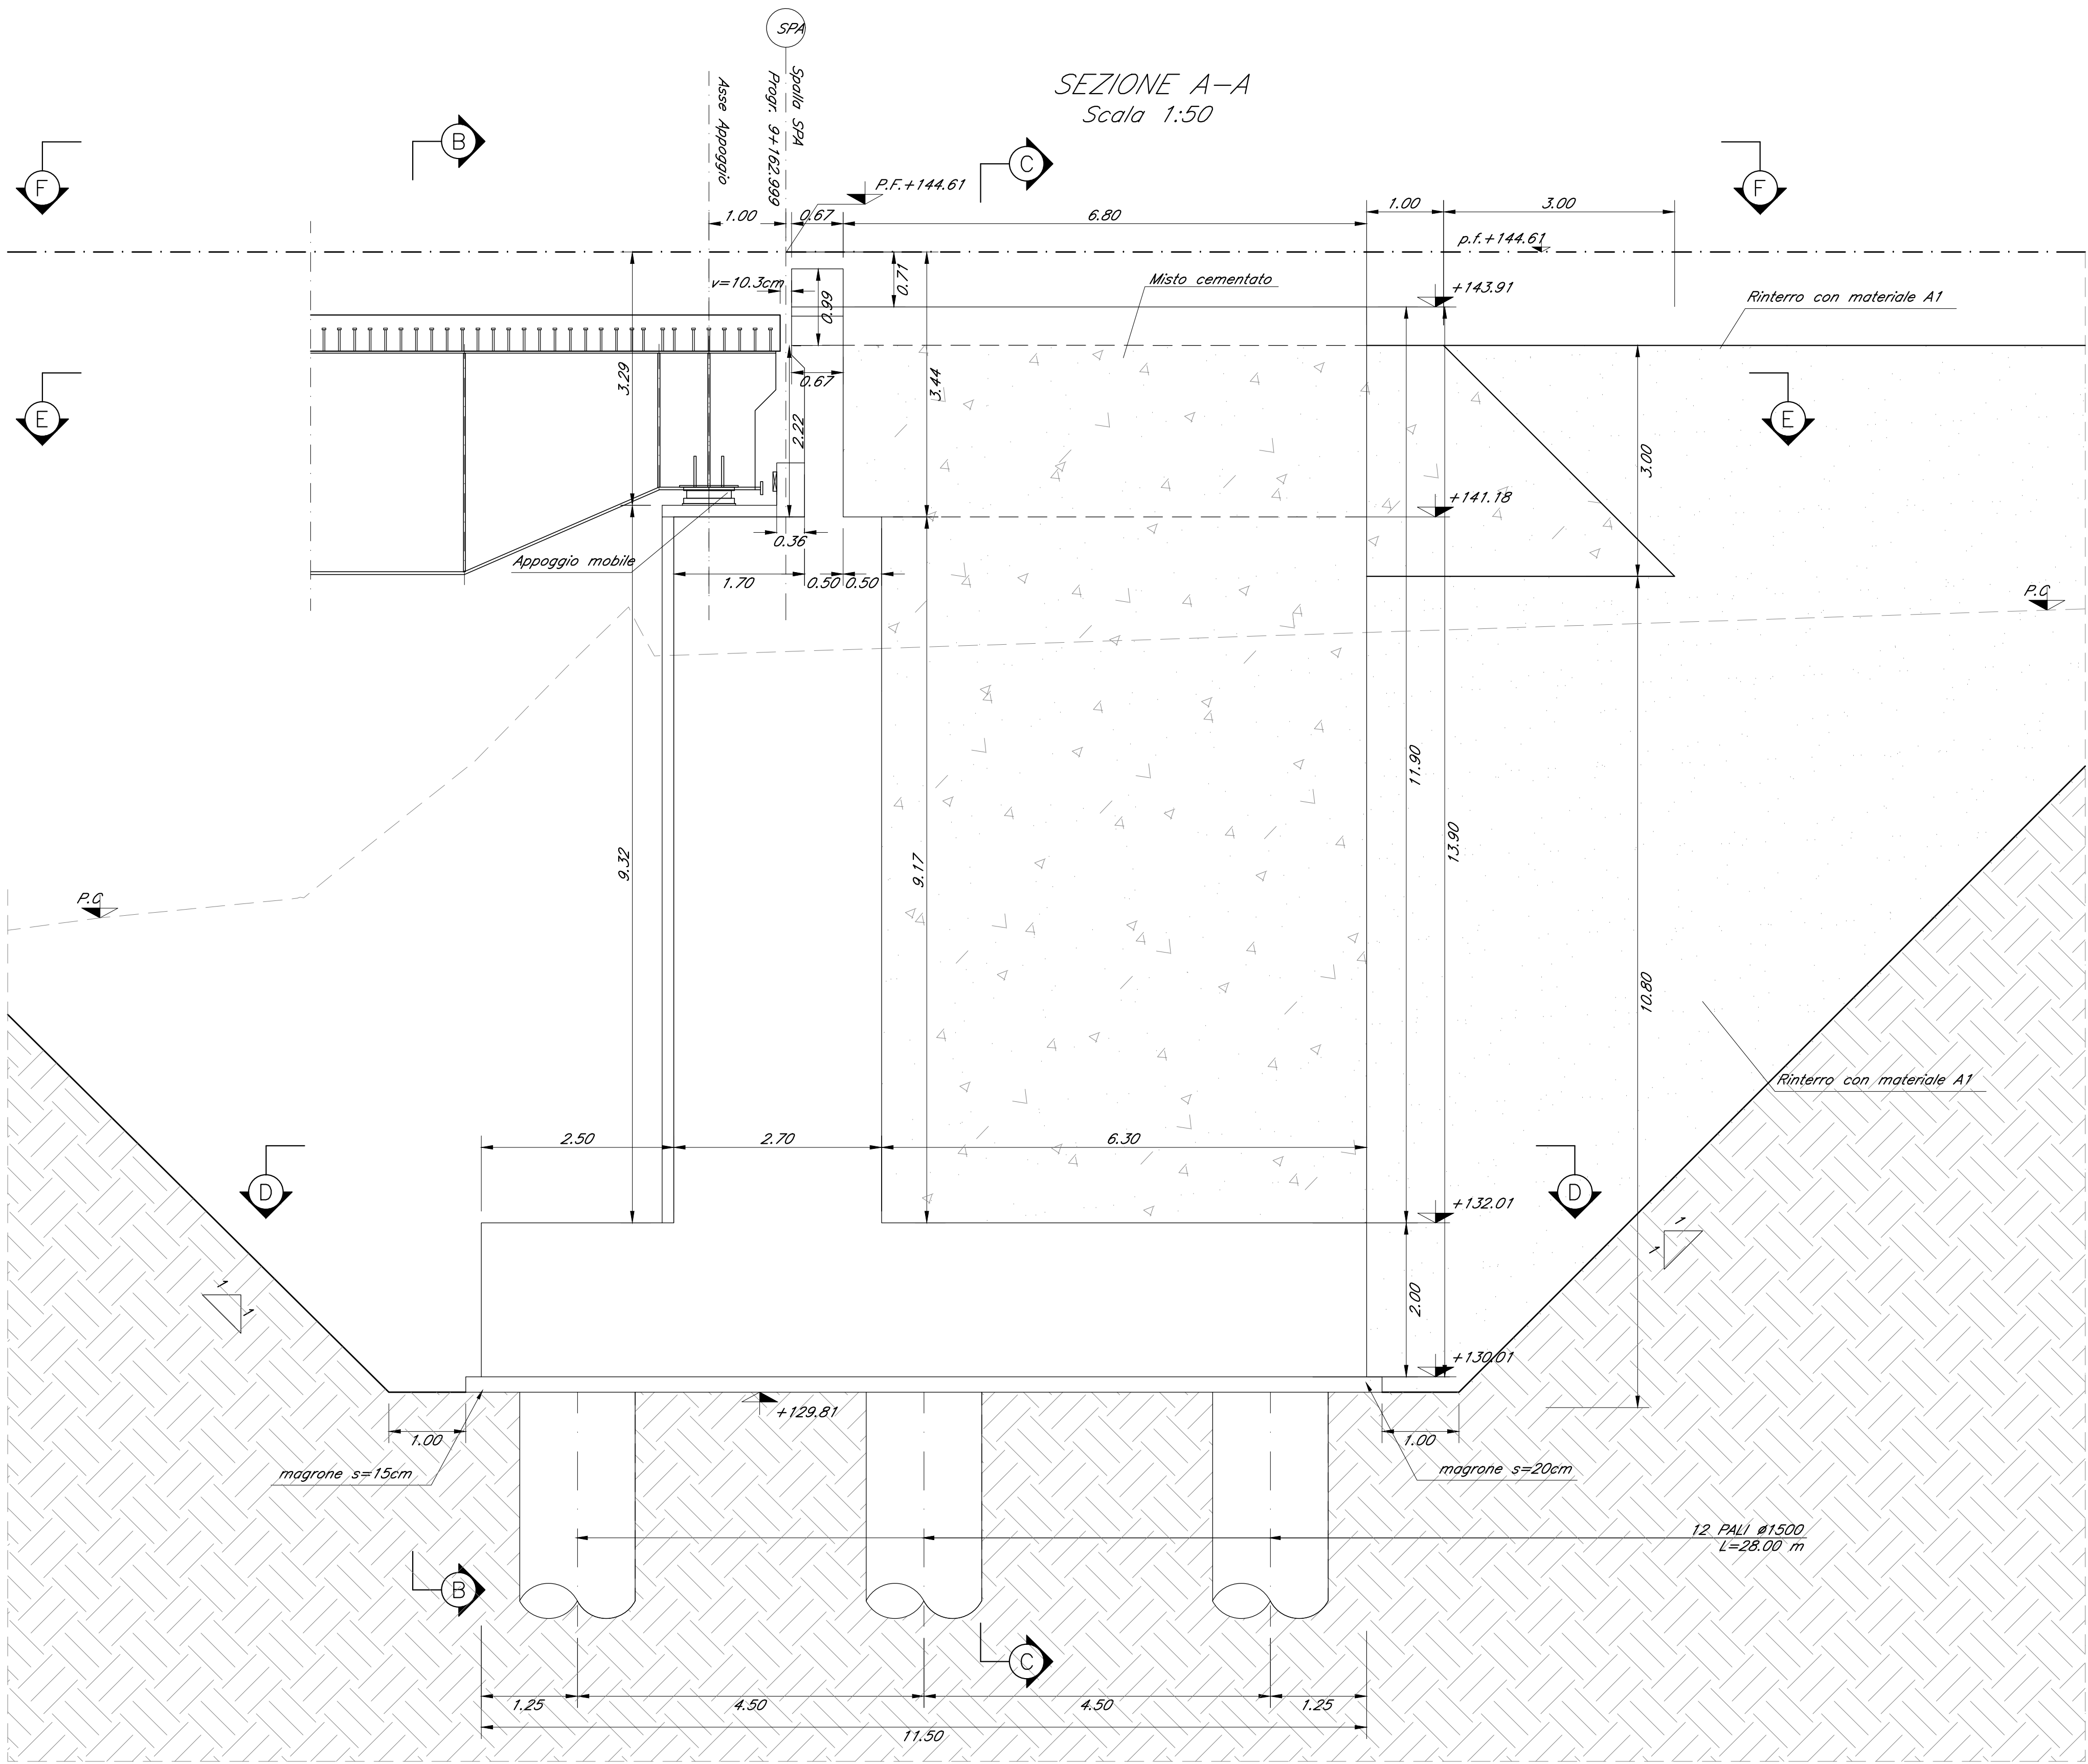
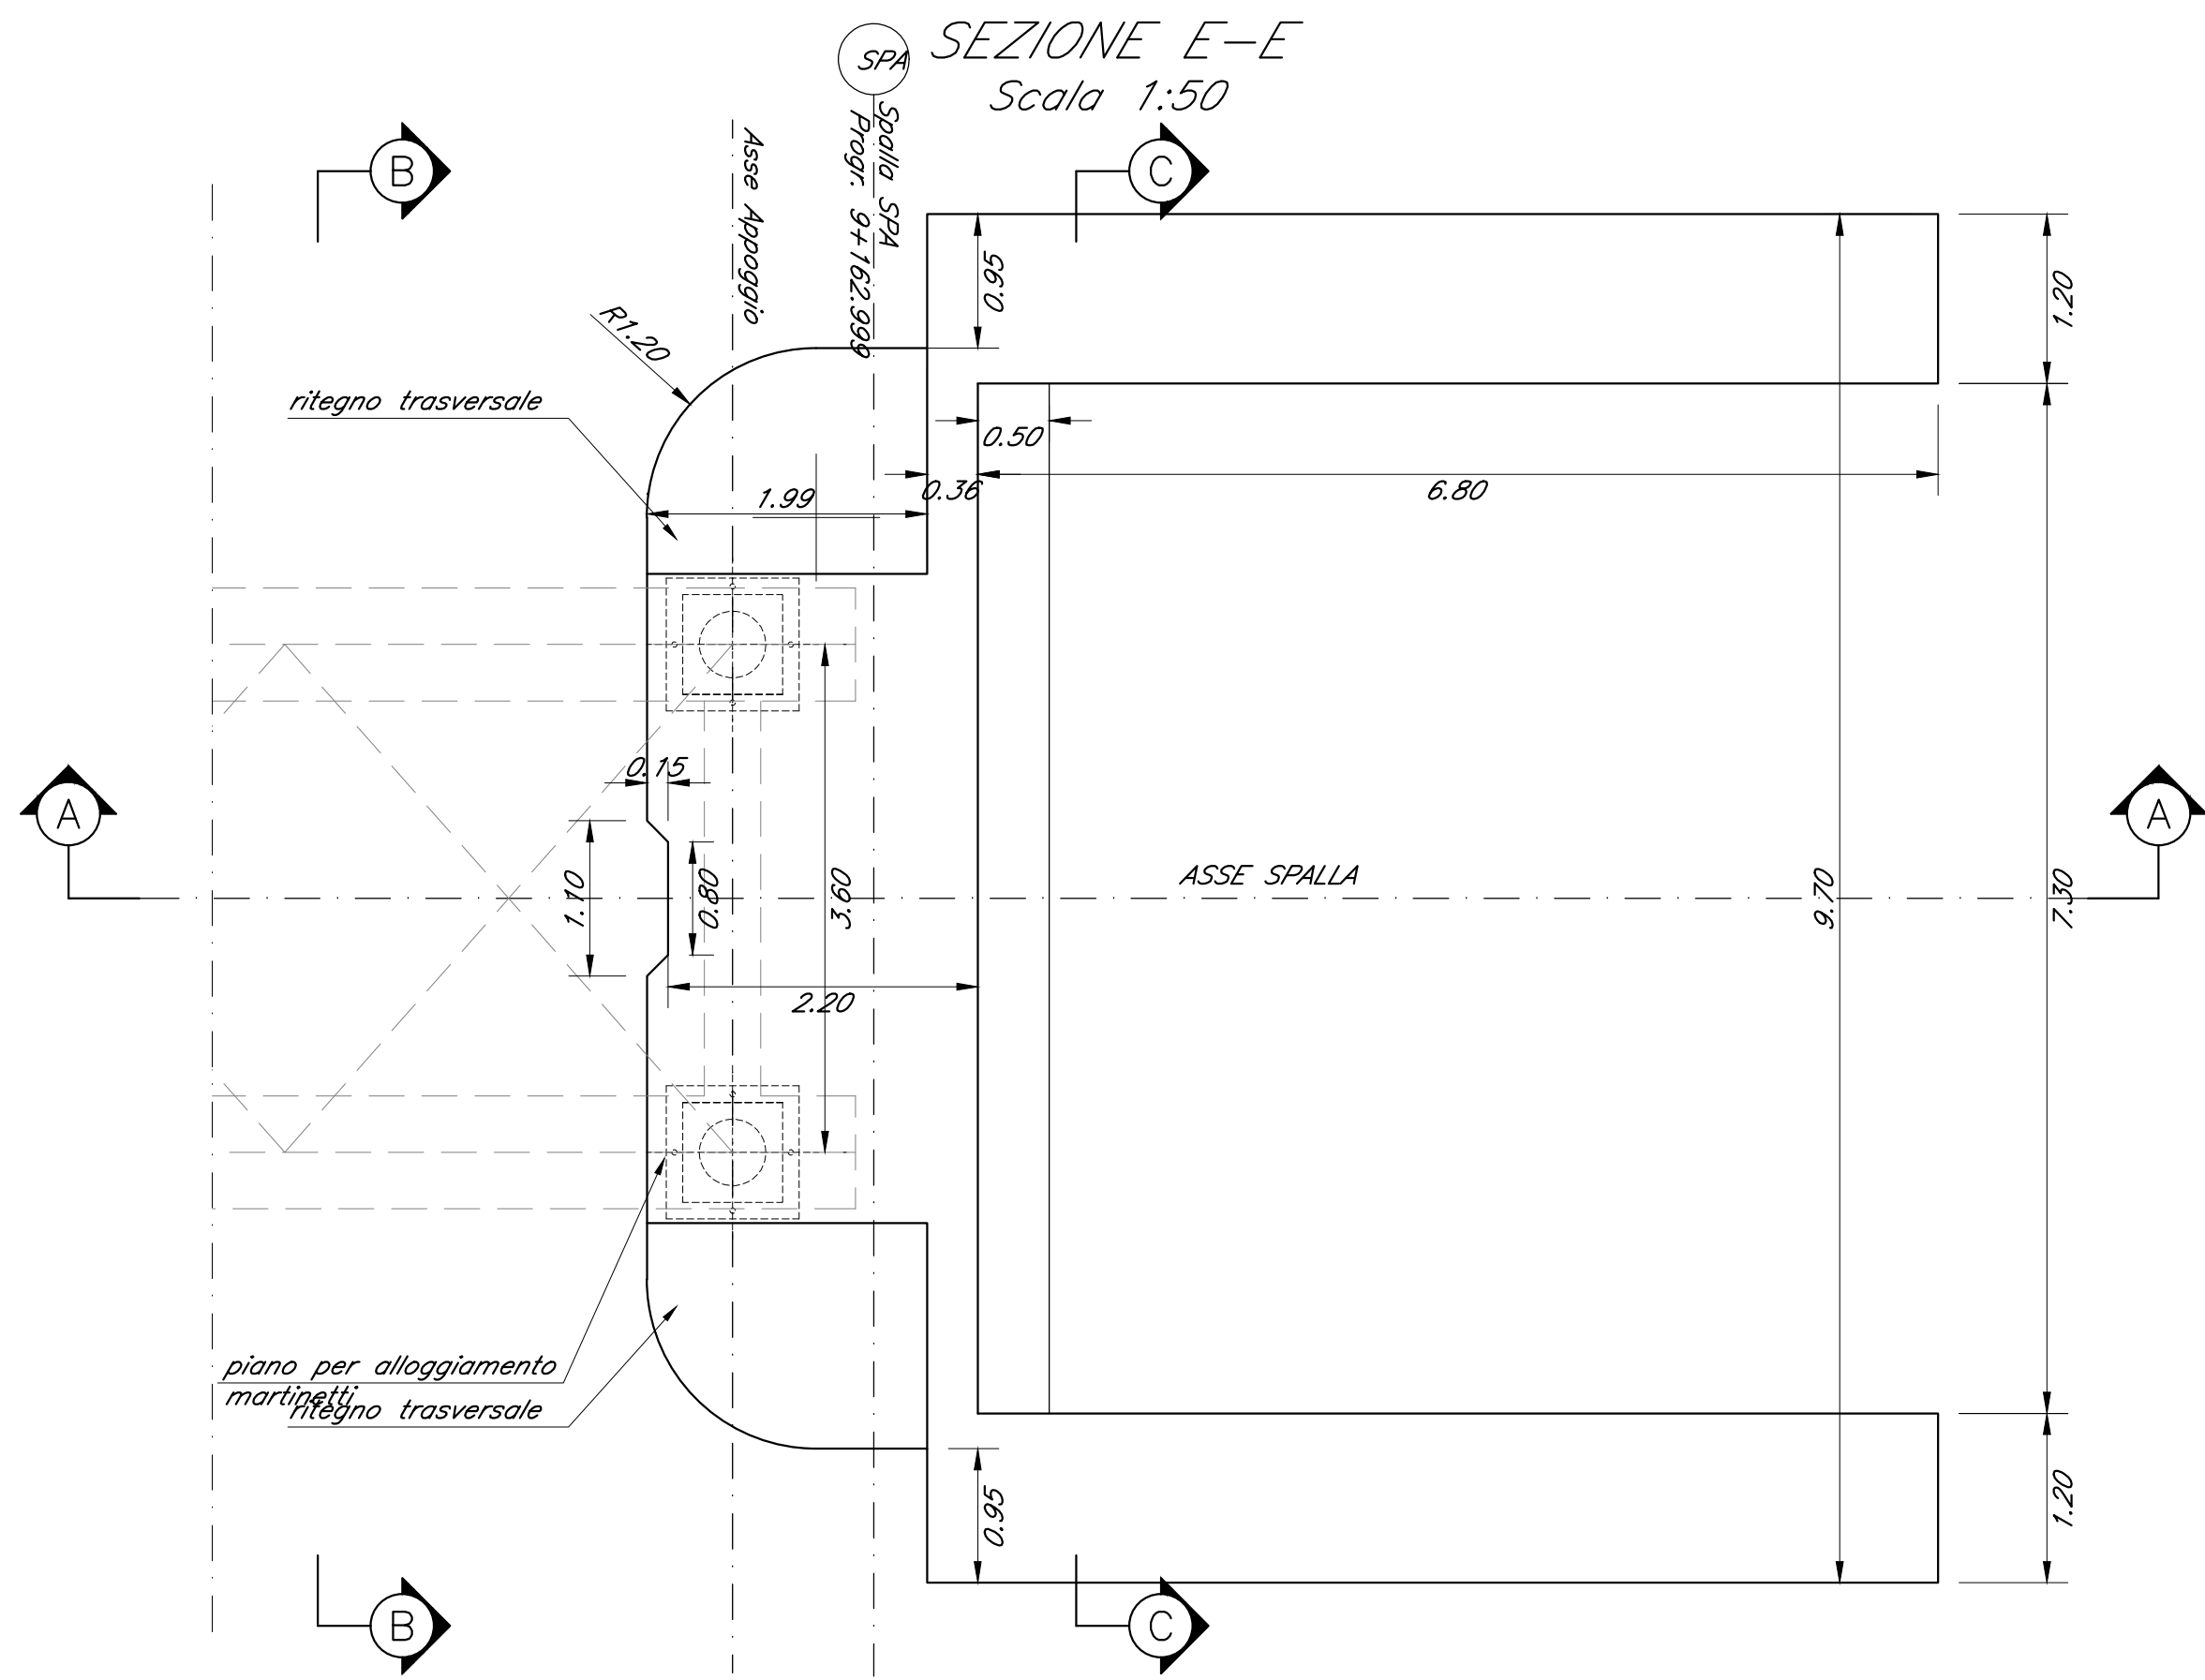


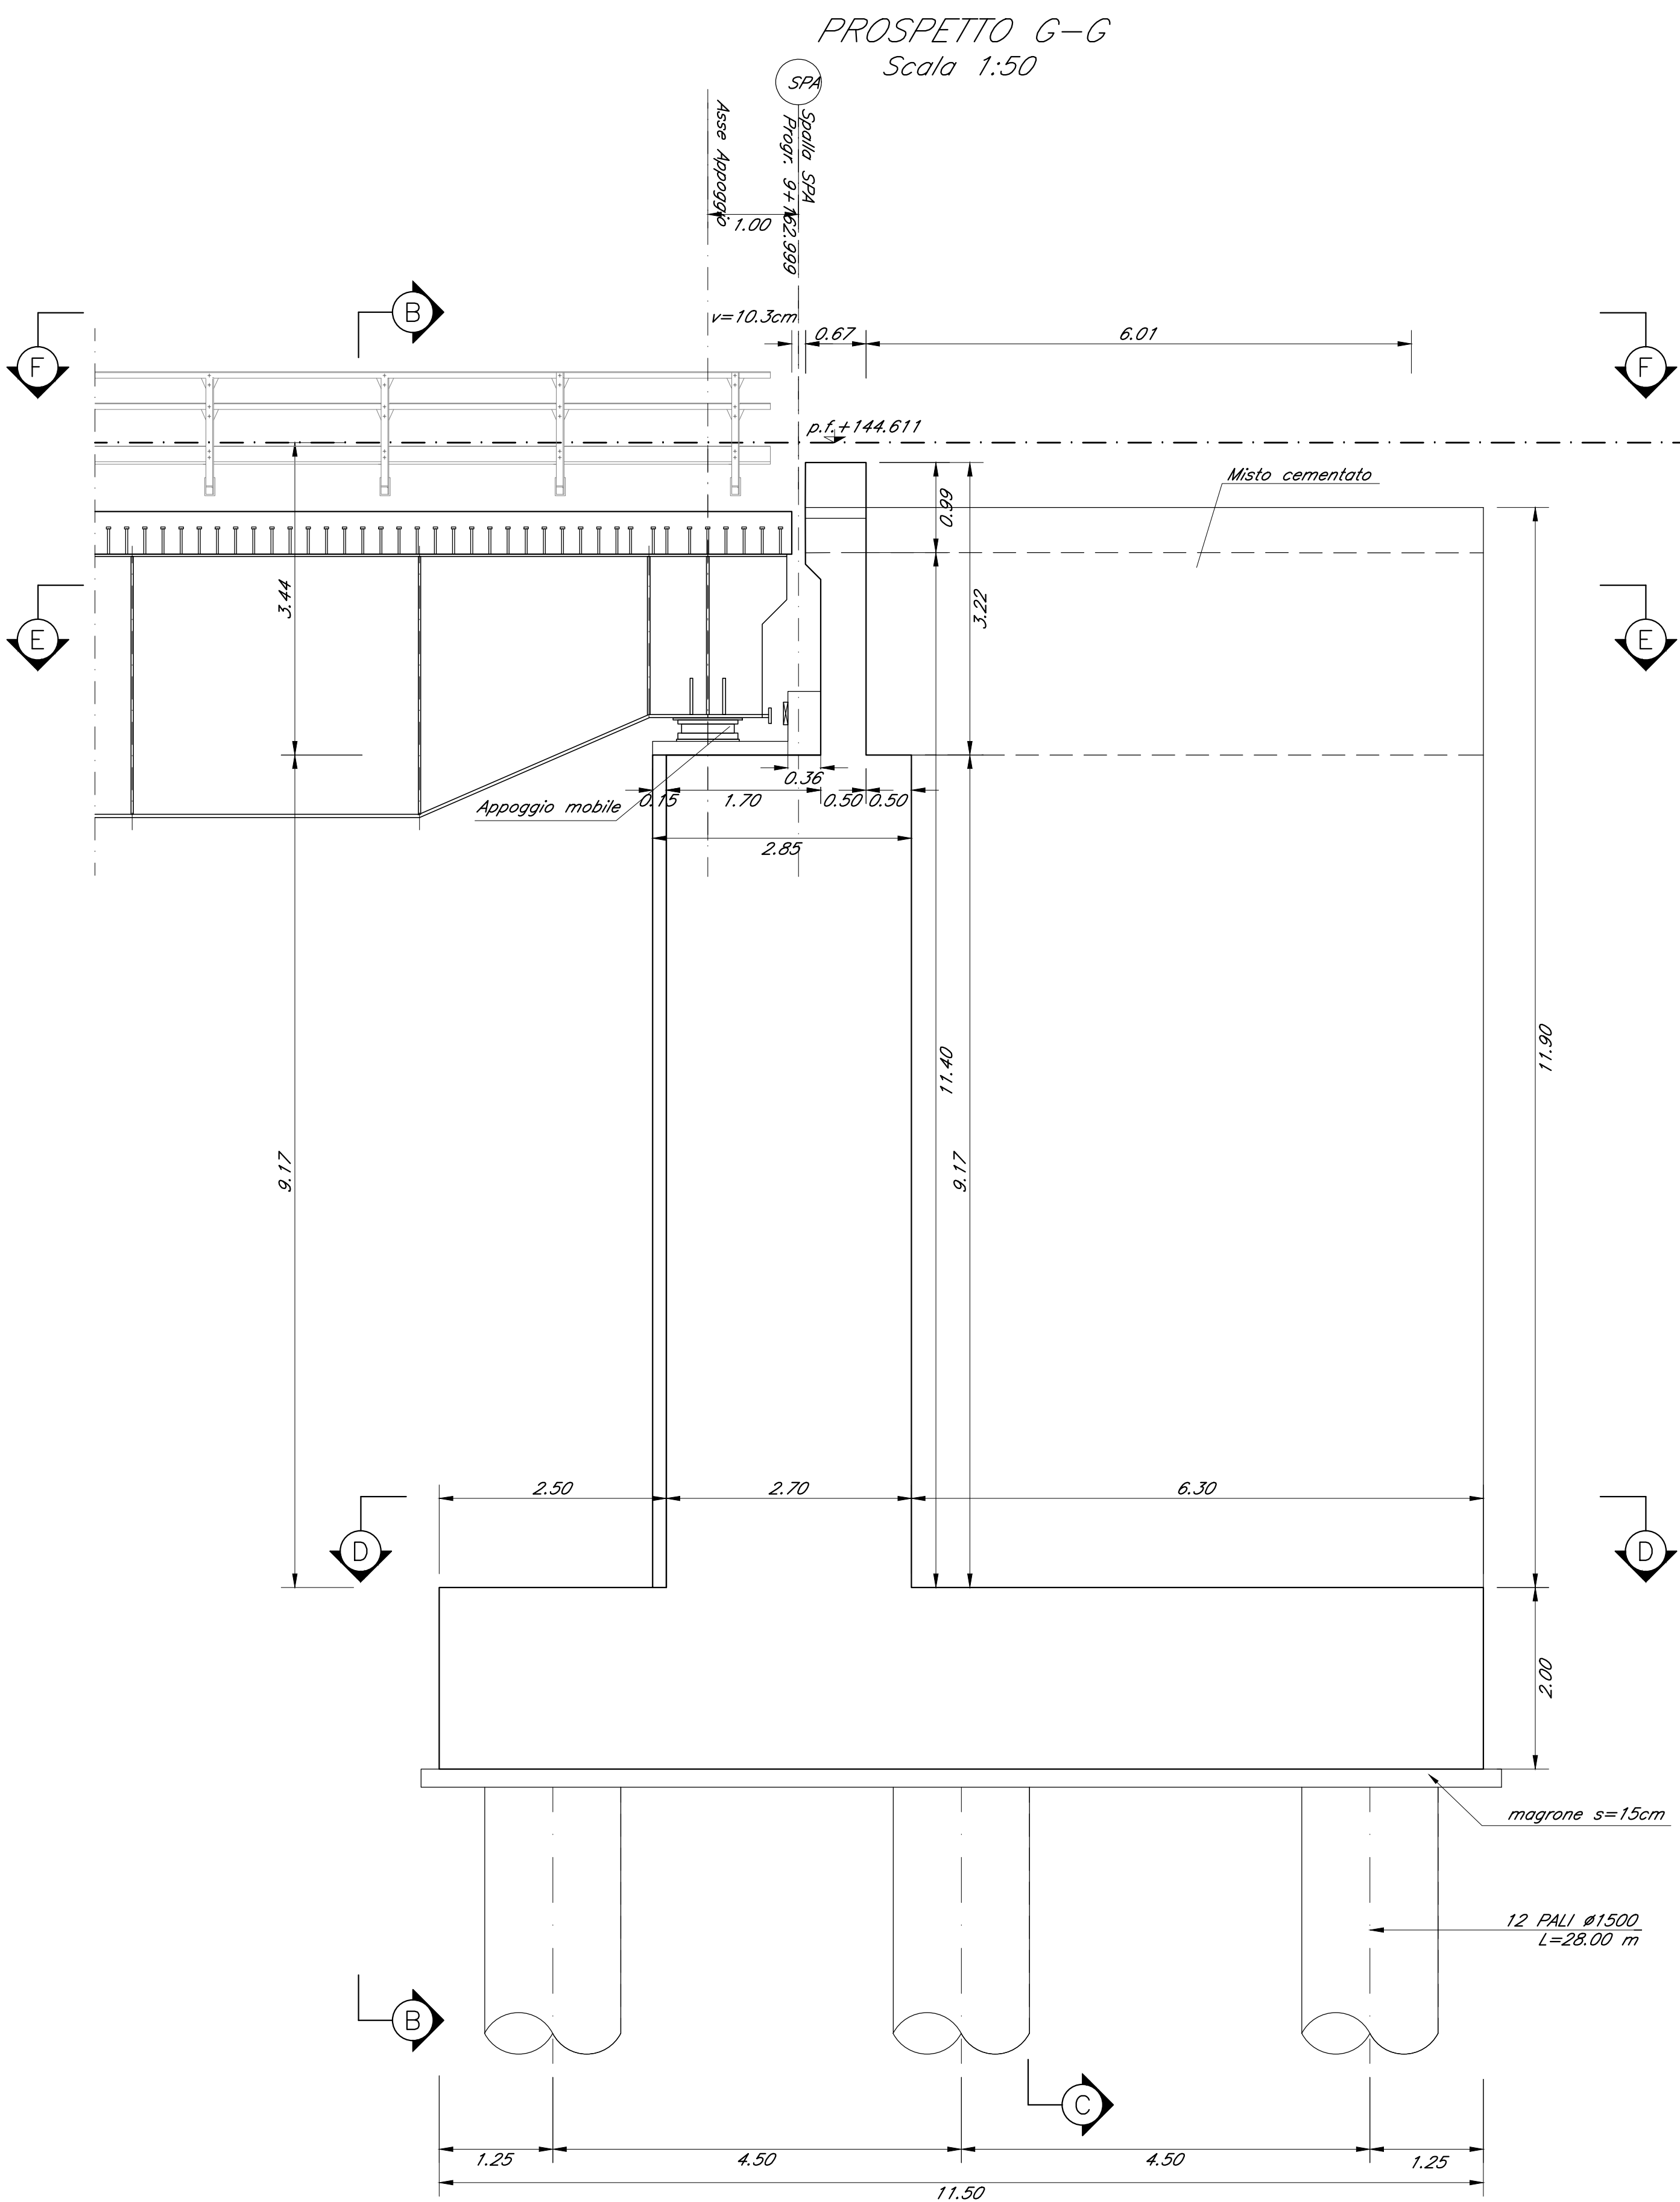

Nota:
• Le quote dei baggii sono indicate e andranno verificate con l'altezza effettiva degli apparecchi di appoggio

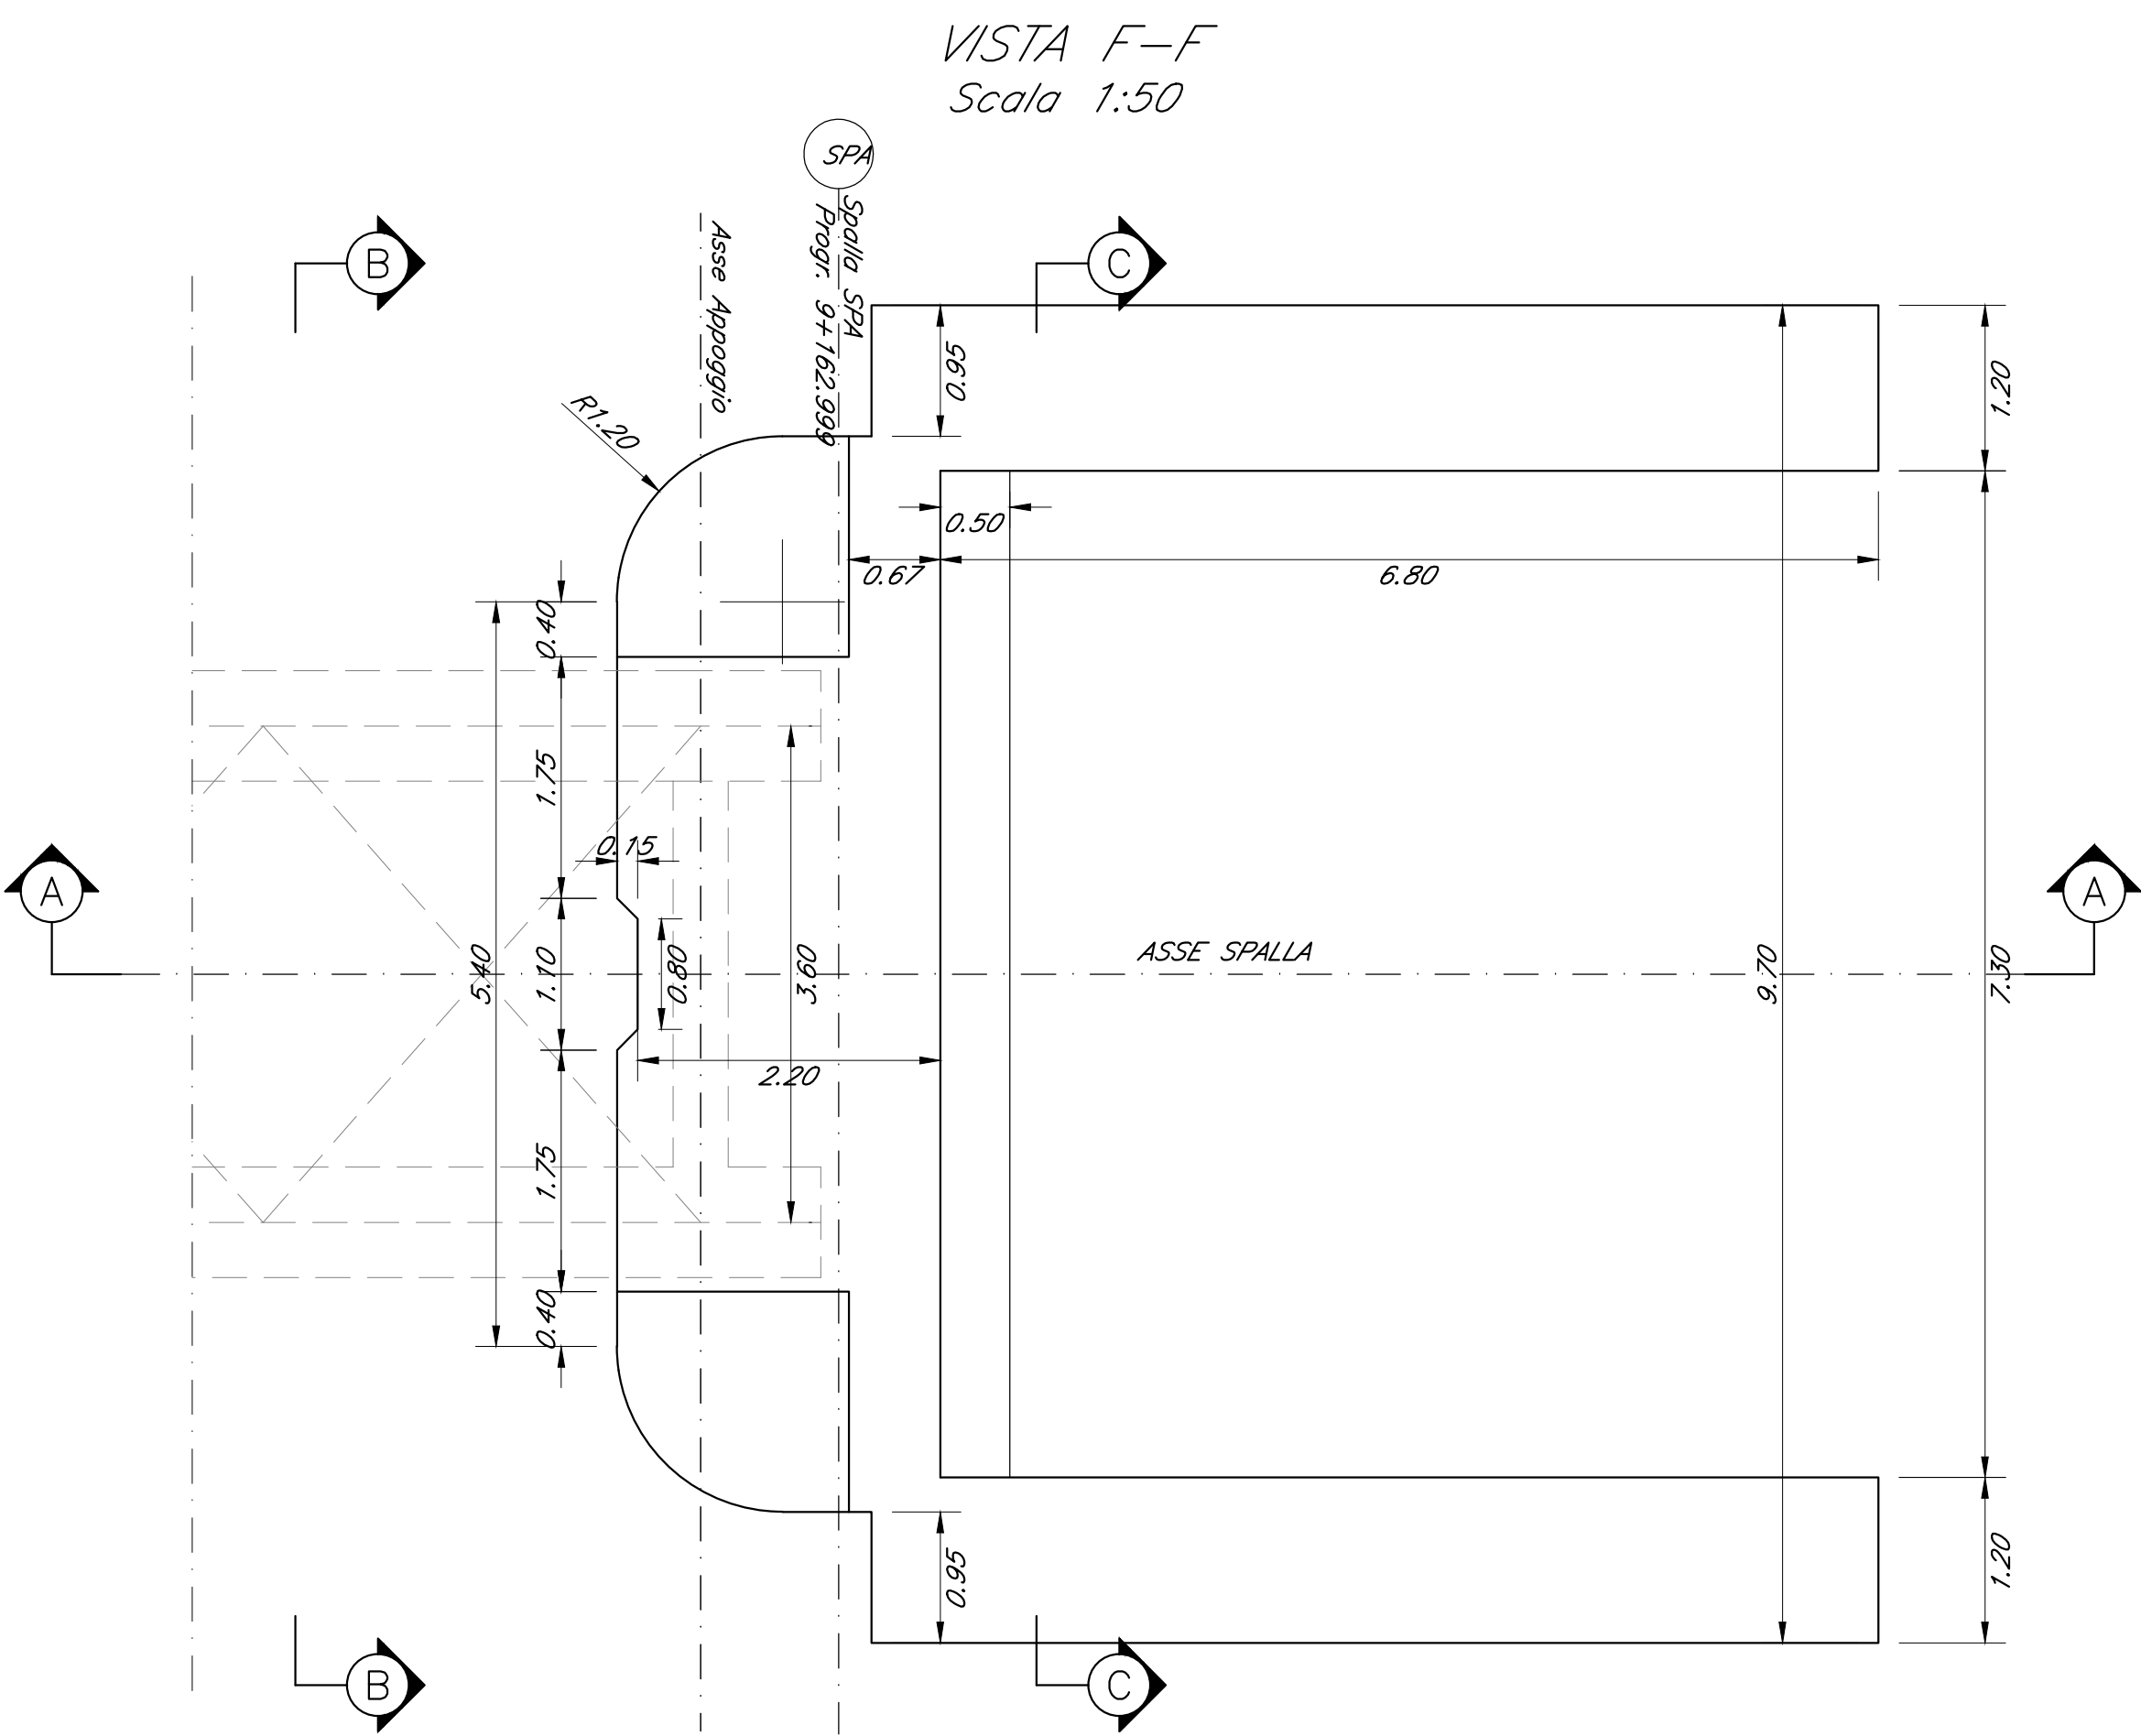

COMMITTENTE: **RFI** RETE FERROVIARIA ITALIANA GRUPPO FERROVIE DELLO STATO ITALIANE

PROGETTAZIONE: **ITALFERR** GRUPPO RIFORMA DELLO STATO ITALIANE

DIRETTRICE FERROVIARIA MESSINA - CATANIA - PALERMO
NUOVO COLLEGAMENTO PALERMO - CATANIA

U.O. OPERE CIVILI E GESTIONE DELLE VARIANTI

PROGETTO DEFINITIVO

TRATTA DITTAINO - CATENANUOVA (LOTTO 5)

OPERE PRINCIPALI - PONTI E VIADOTTI

VI21 - Viadotto ferroviario, L=40 m
Carpenteria Spalla B - tav. 2 di 2

SCALA: 1:50

COMMESSA	LOTTO	FASE	ENTE	TIPO DOC.	OPERAVISCIPLINA	PROGR.	REV.
RS3E	50	D	09	BZ	VI2104	004	A

Rev.	Descrizione	Redatto	Data	Verificato	Data	Approvato	Data	Autore
A	Emissione definitiva	12/04/2019	12/04/2019	12/04/2019	12/04/2019	12/04/2019	12/04/2019	12/04/2019

File:RS3E50095ZVI210404A.dwg n. Elab.: 1077