



PIANTA FONDAZIONI
Scala 1:200

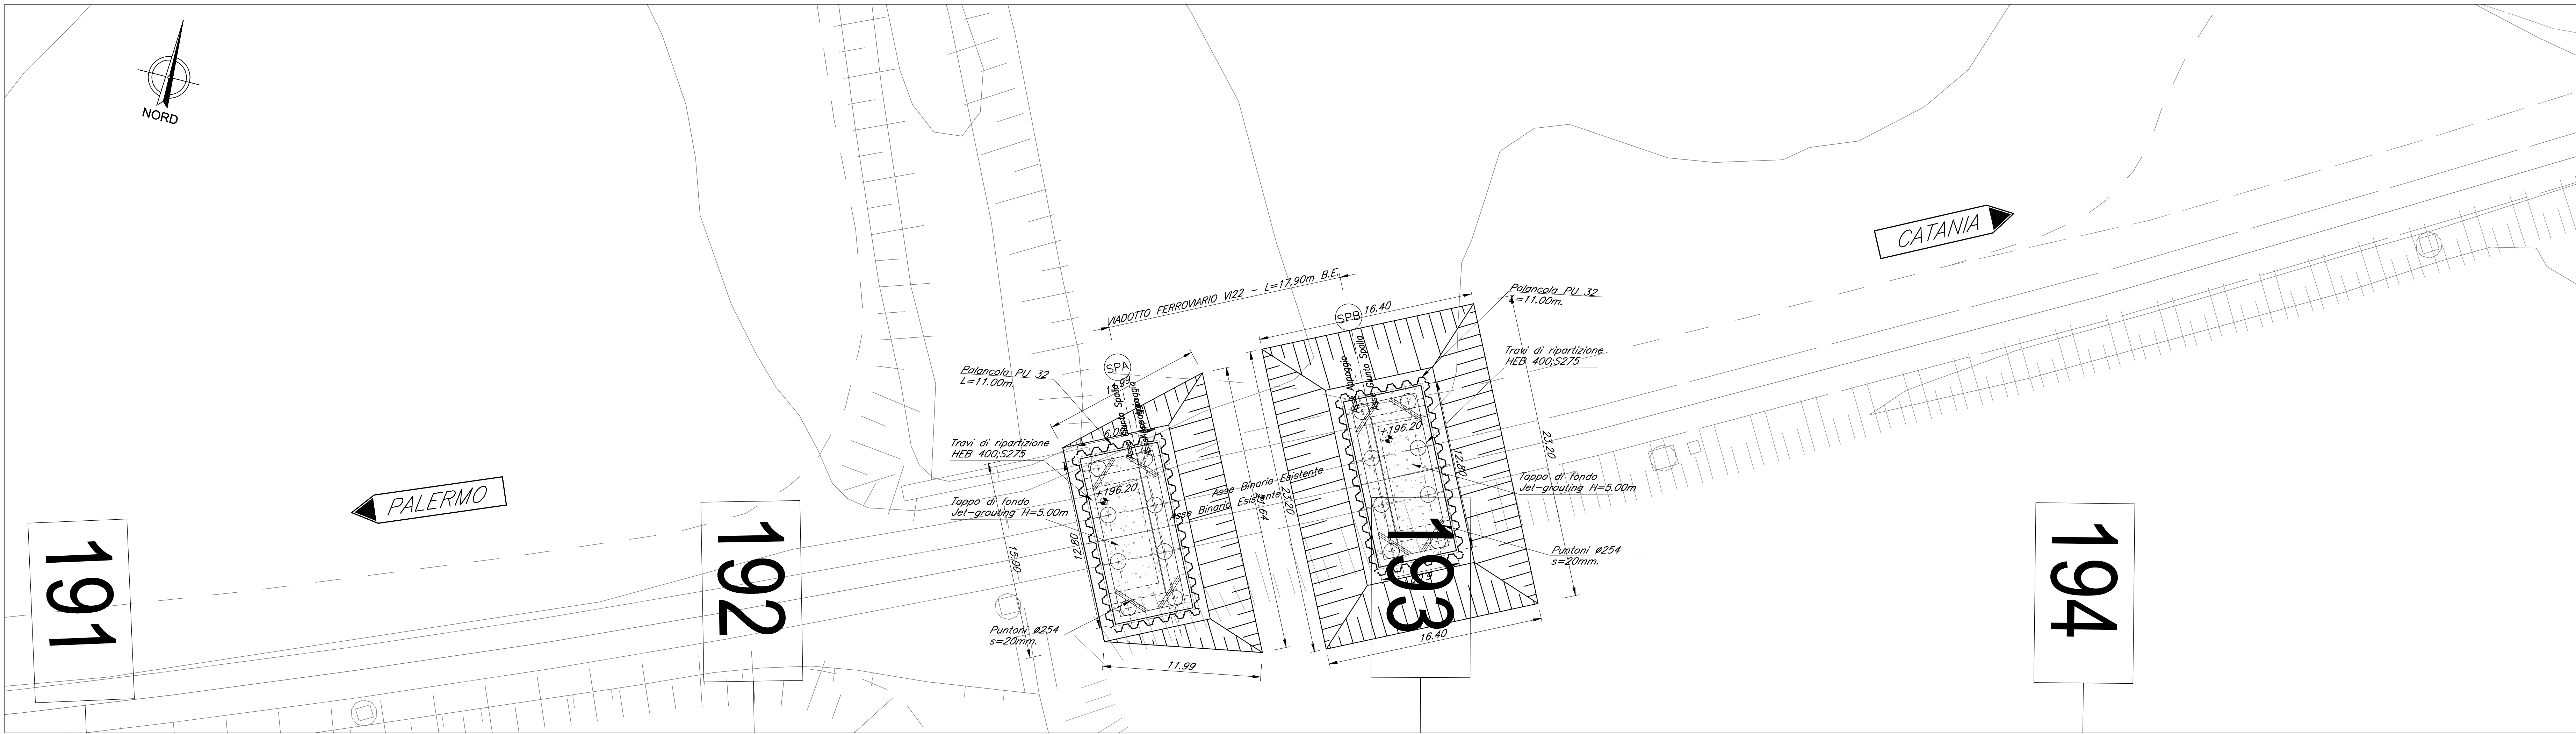

SEZIONE LONGITUDINALE BINARIO PARI
Scala 1:200

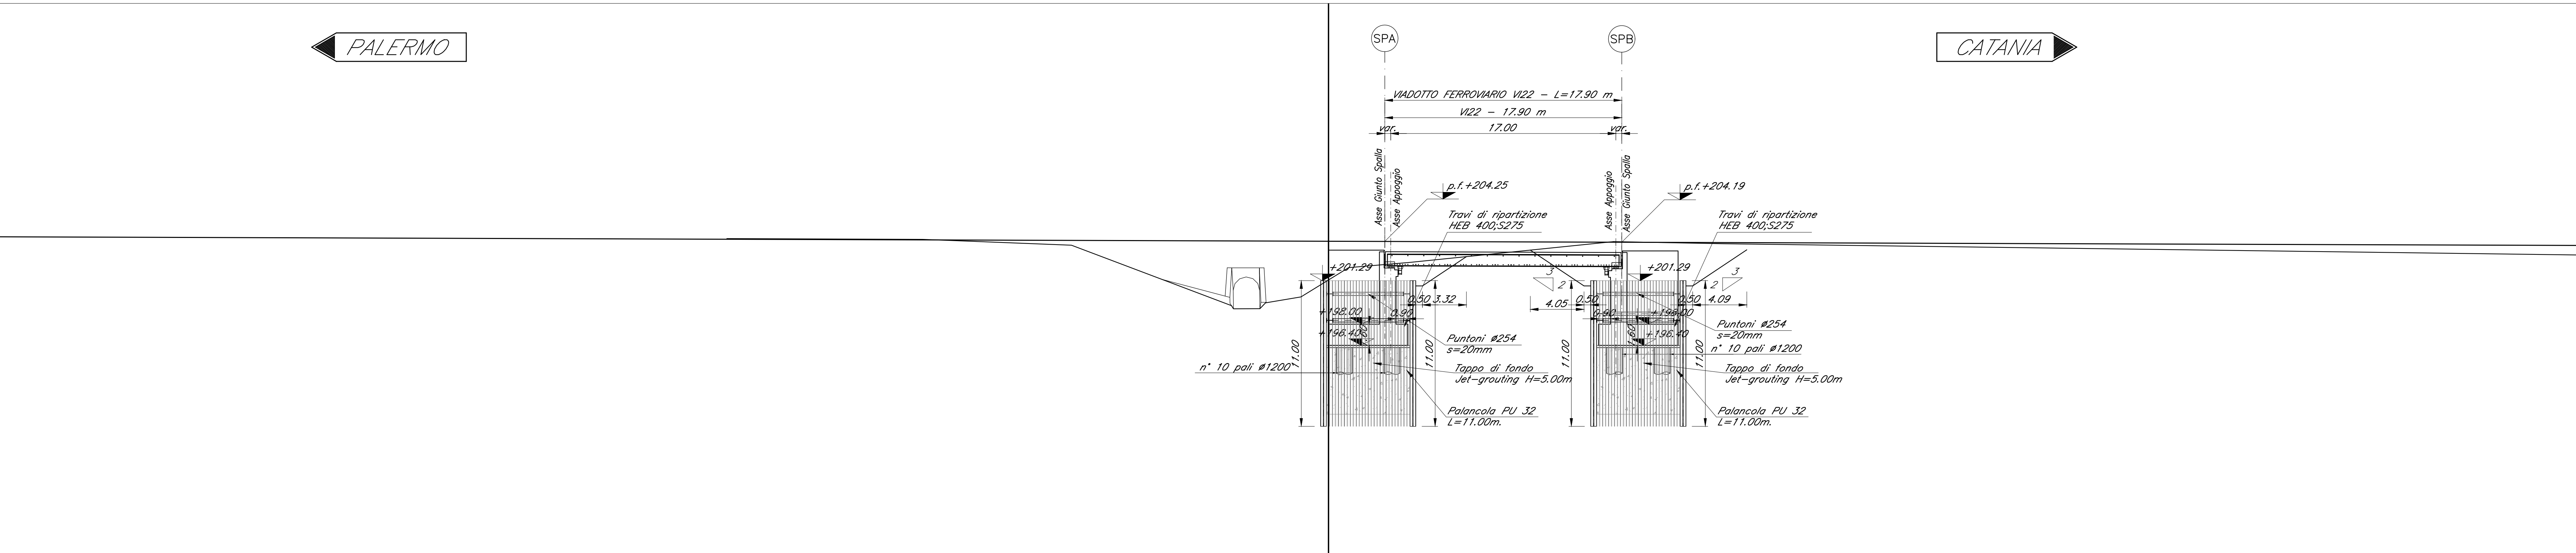

COMMITTENTE:

PROGETTAZIONE:

DIRETTRICE FERROVIARIA MESSINA - CATANIA - PALERMO

NUOVO COLLEGAMENTO PALERMO - CATANIA

U.O. OPERE CIVILI E GESTIONE DELLE VARIANTI

PROGETTO DEFINITIVO

TRATTA DITTAINO - CATENANUOVA (LOTTO 5)

OPERE PRINCIPALI - PONTI E VIADOTTI

VI22 - Viadotto ferroviario, L=18 m
Pianta Fondazioni e sezione longitudinale

SCALA:
1:200

COMMESSA	LOTTO	FASE	ENTE	TIPO DOC.	OPERADISCIPLINA	PROGR.	REV.
RS3E	50	D	09	PZ	VI2200	002	A

Rev.	Descrizione	Redatto	Data	Verificato	Data	Approvato	Data	Autore	Stato
A	Emessa esecutiva	Q2/ken	10/05/2017	Ag/ken	10/05/2017	F. Simoni	10/05/2017		

File:FS3E50009PZVI2200002A.dwg

n. Elab.: 1882

PIU' 1028 S. A. S.
U.O. Opere Civili e Gestione Varianti
Via S. Maria della Vittoria, 10
00187 Roma (RM) - Italia
Tel. 06/498001 - Fax 06/498002
E-mail: info@piu1028.it

PIU' 1028 S. A. S.
U.O. Opere Civili e Gestione Varianti
Via S. Maria della Vittoria, 10
00187 Roma (RM) - Italia
Tel. 06/498001 - Fax 06/498002
E-mail: info@piu1028.it