

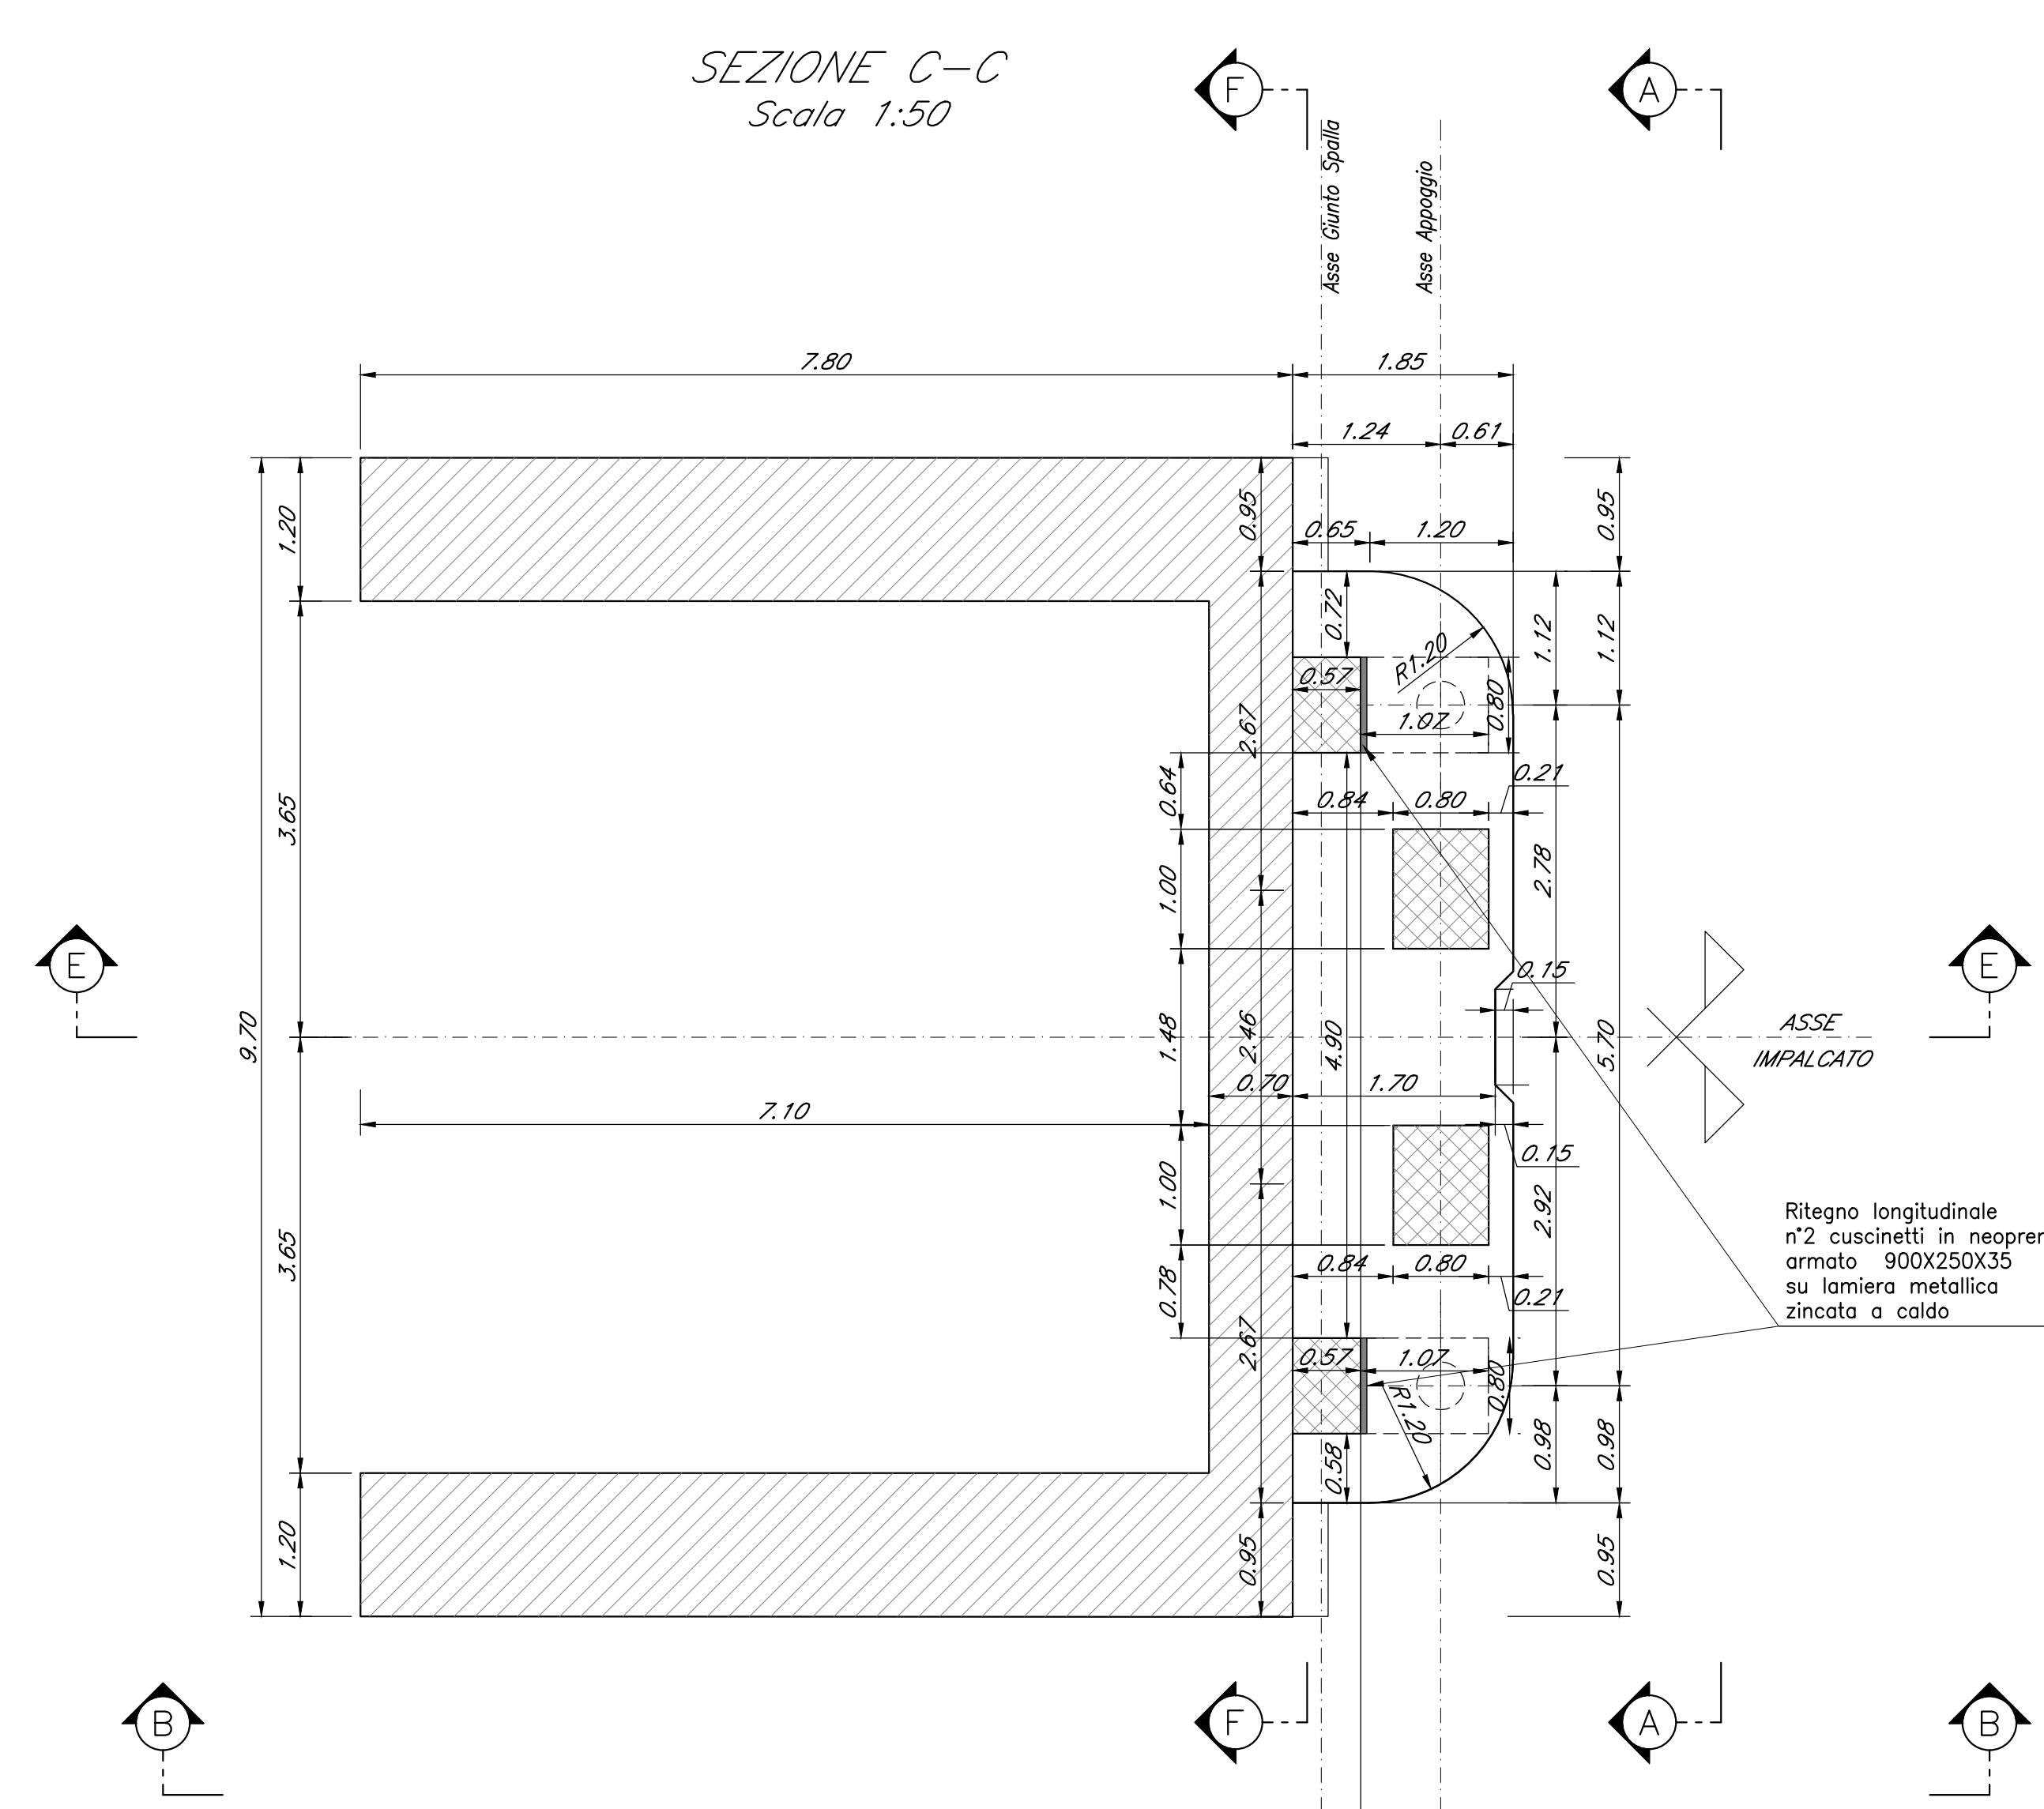
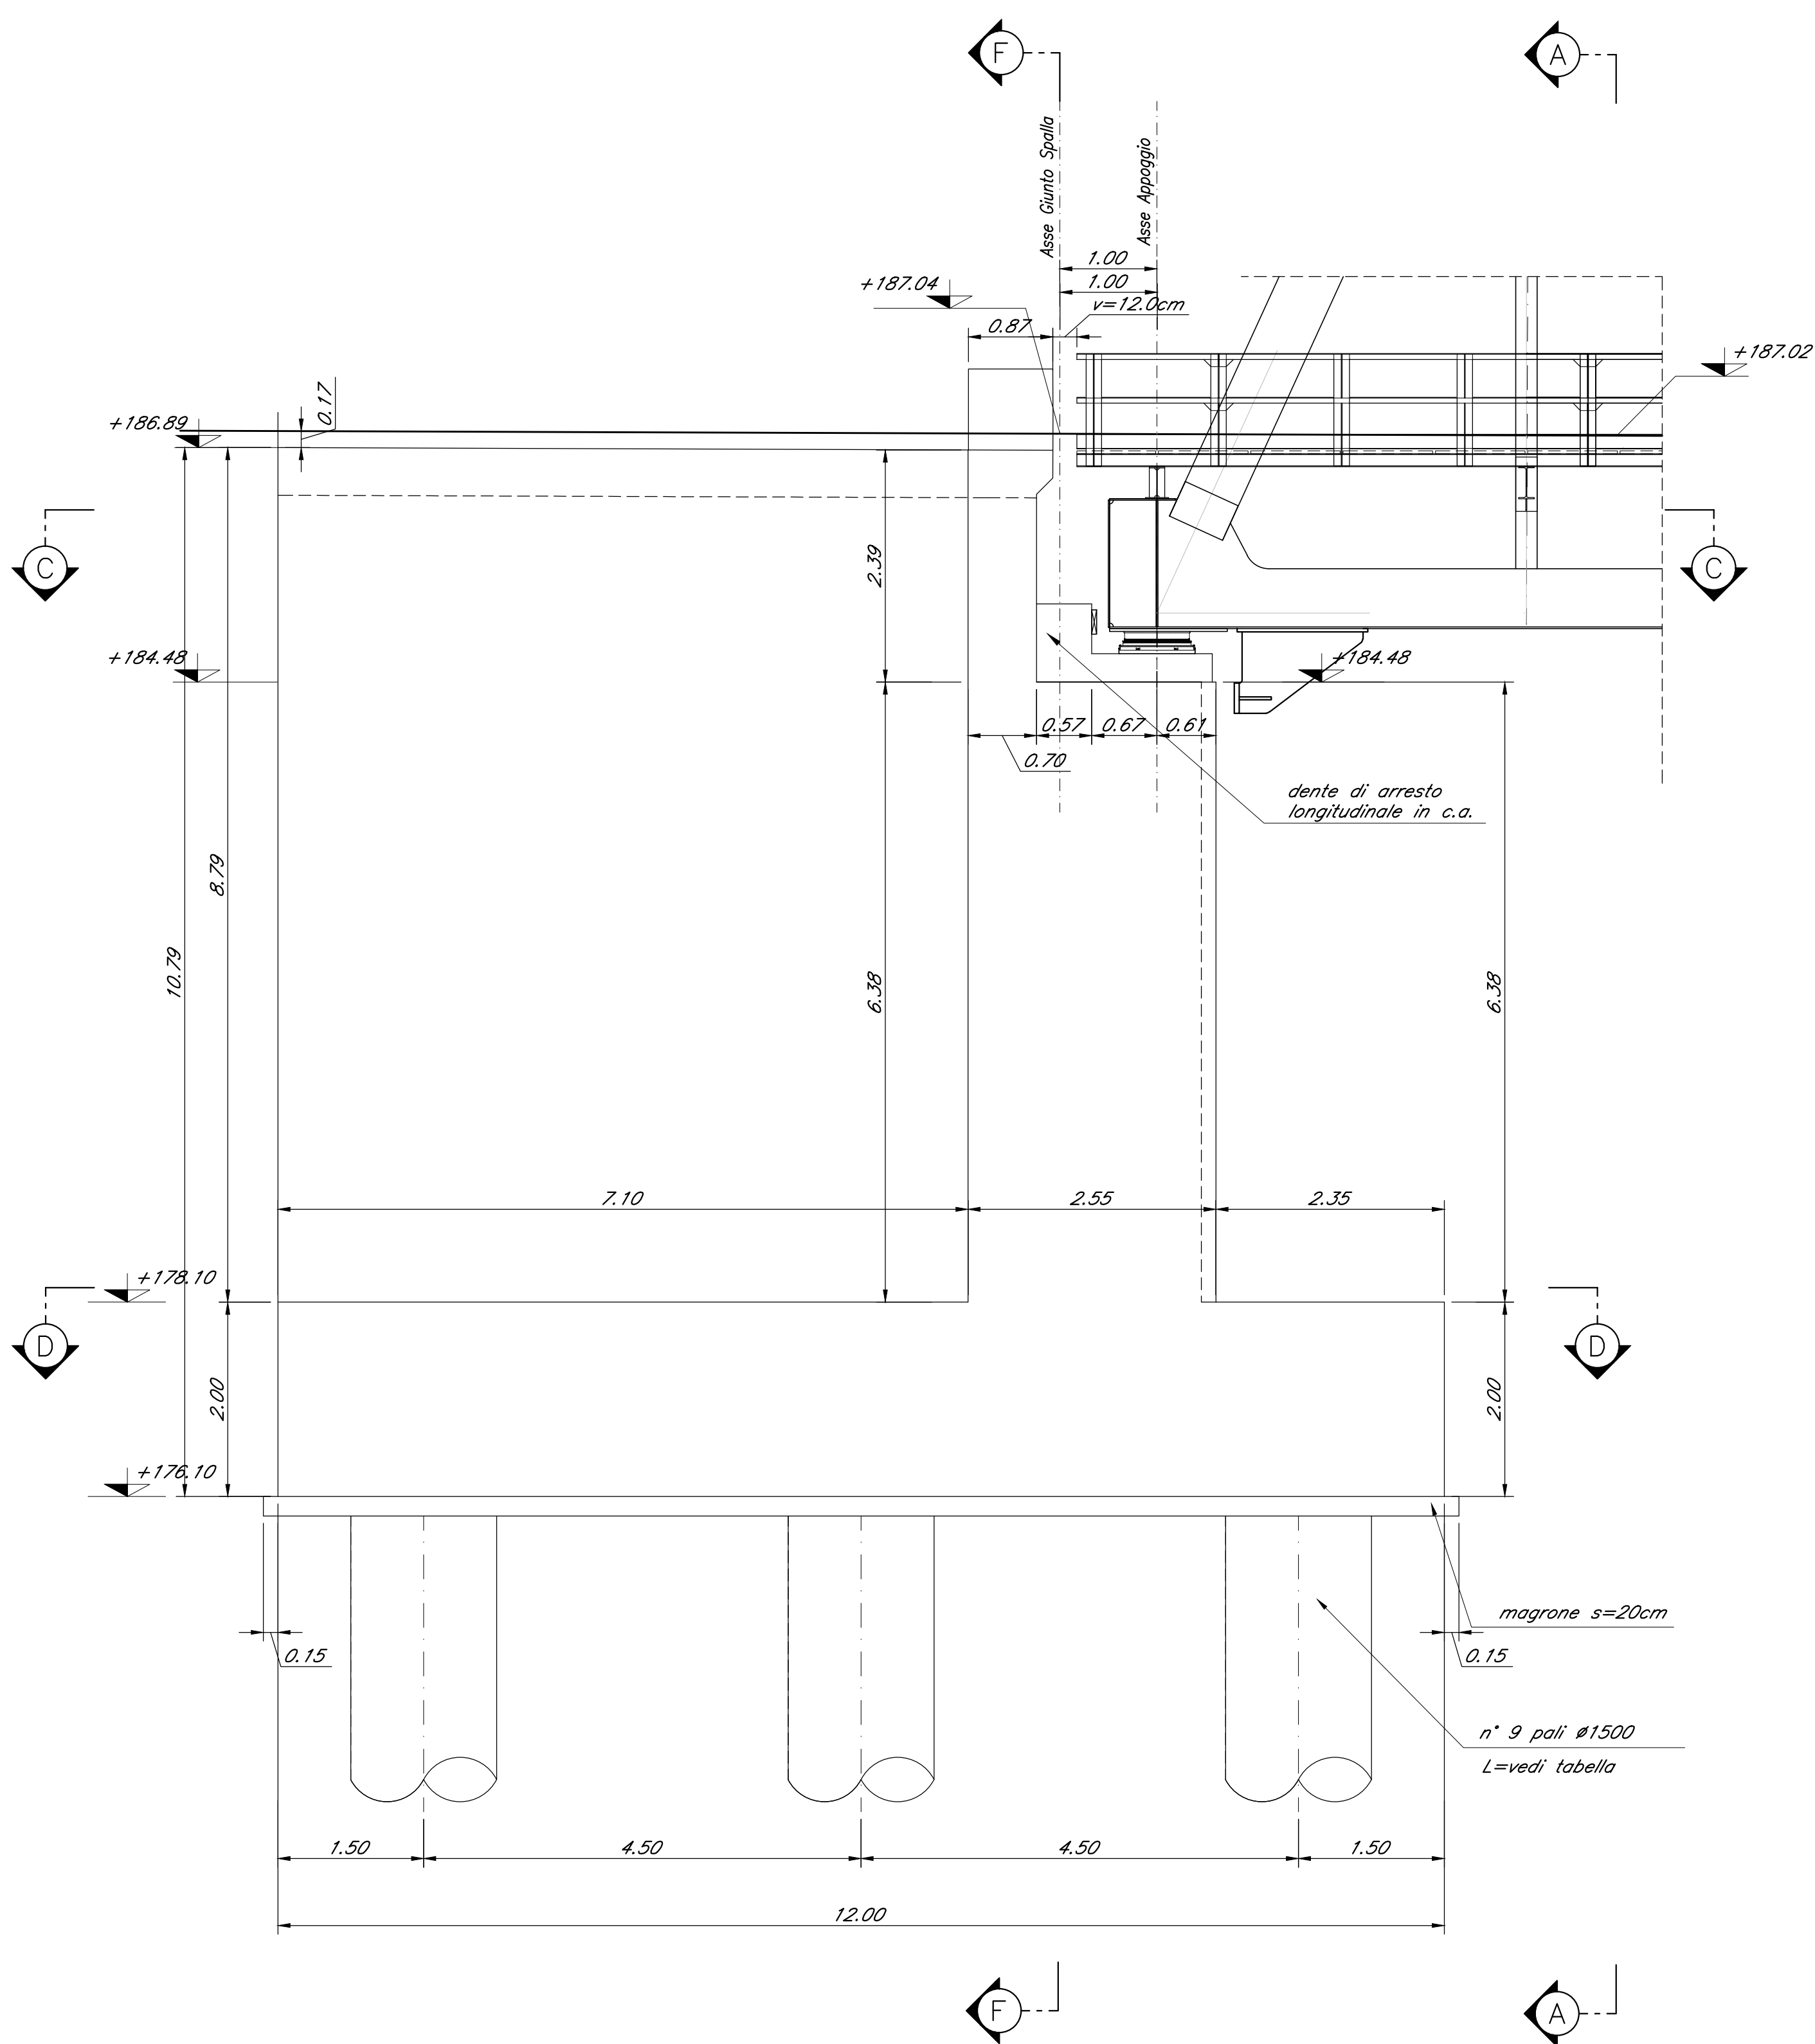


CARPENTERIA SPALLA A  
BINARIO PARI  
Scala 1:50

SEZIONE B-B  
Scala 1:50

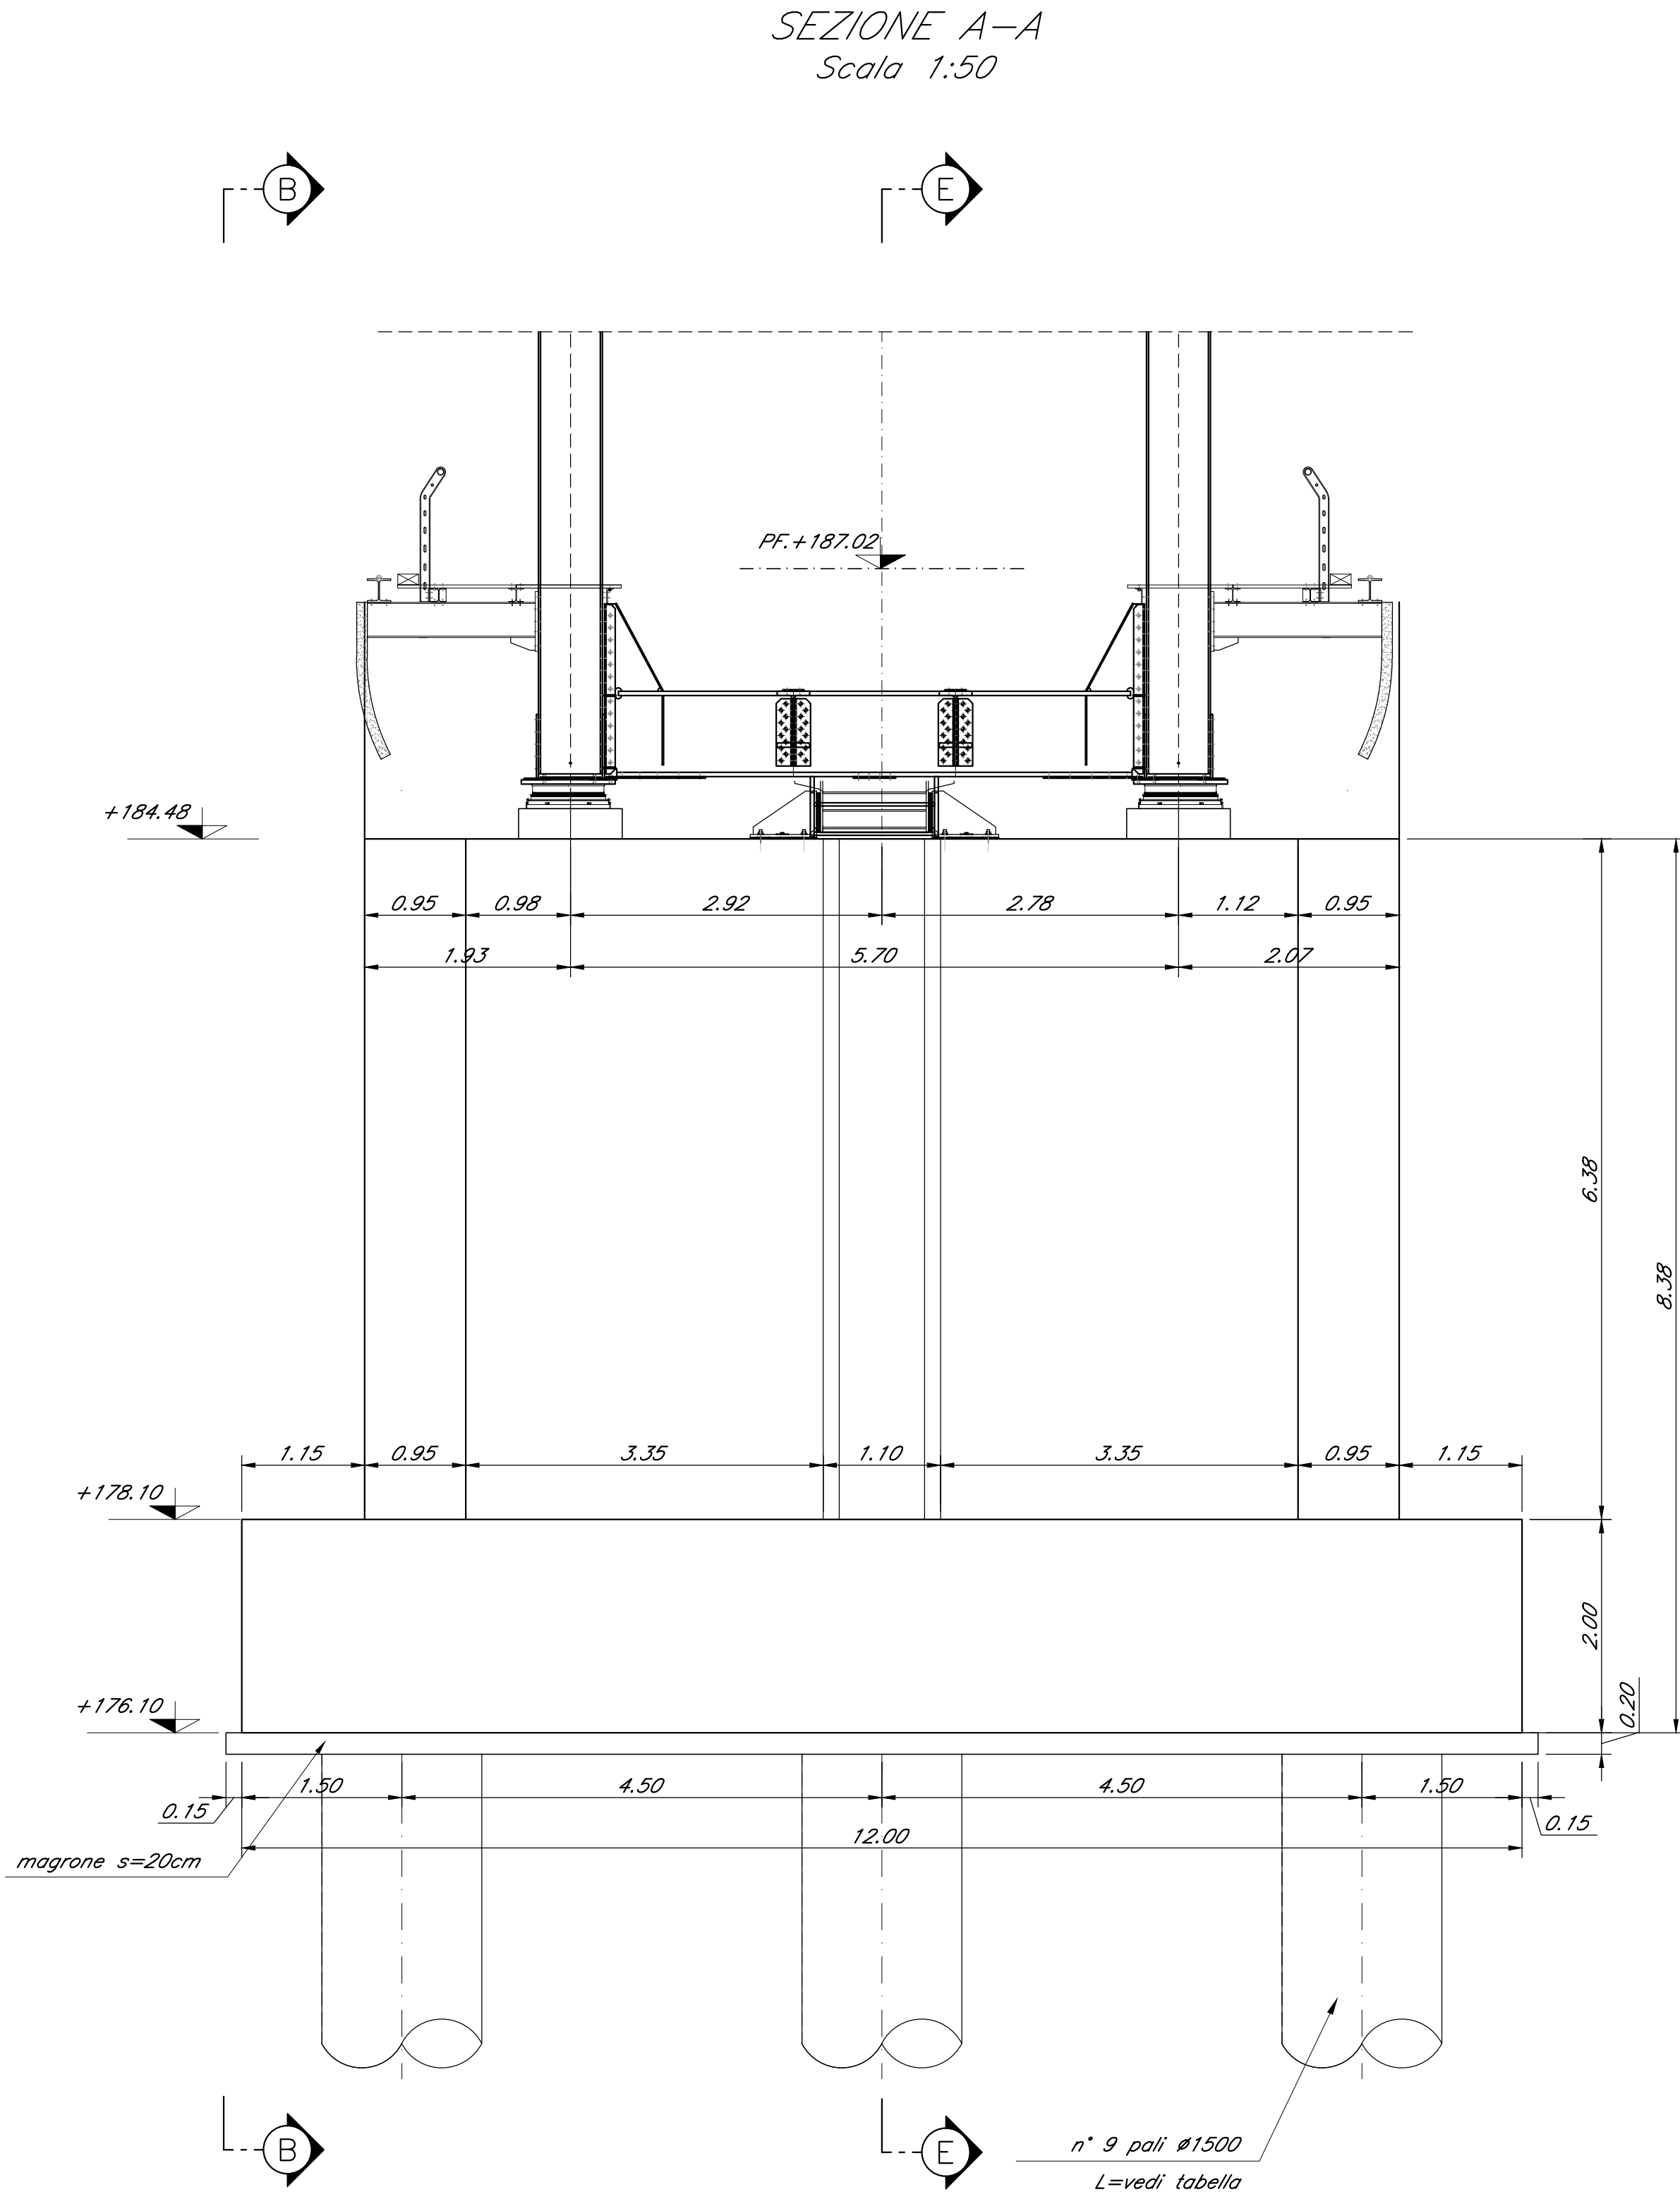

PALERMO

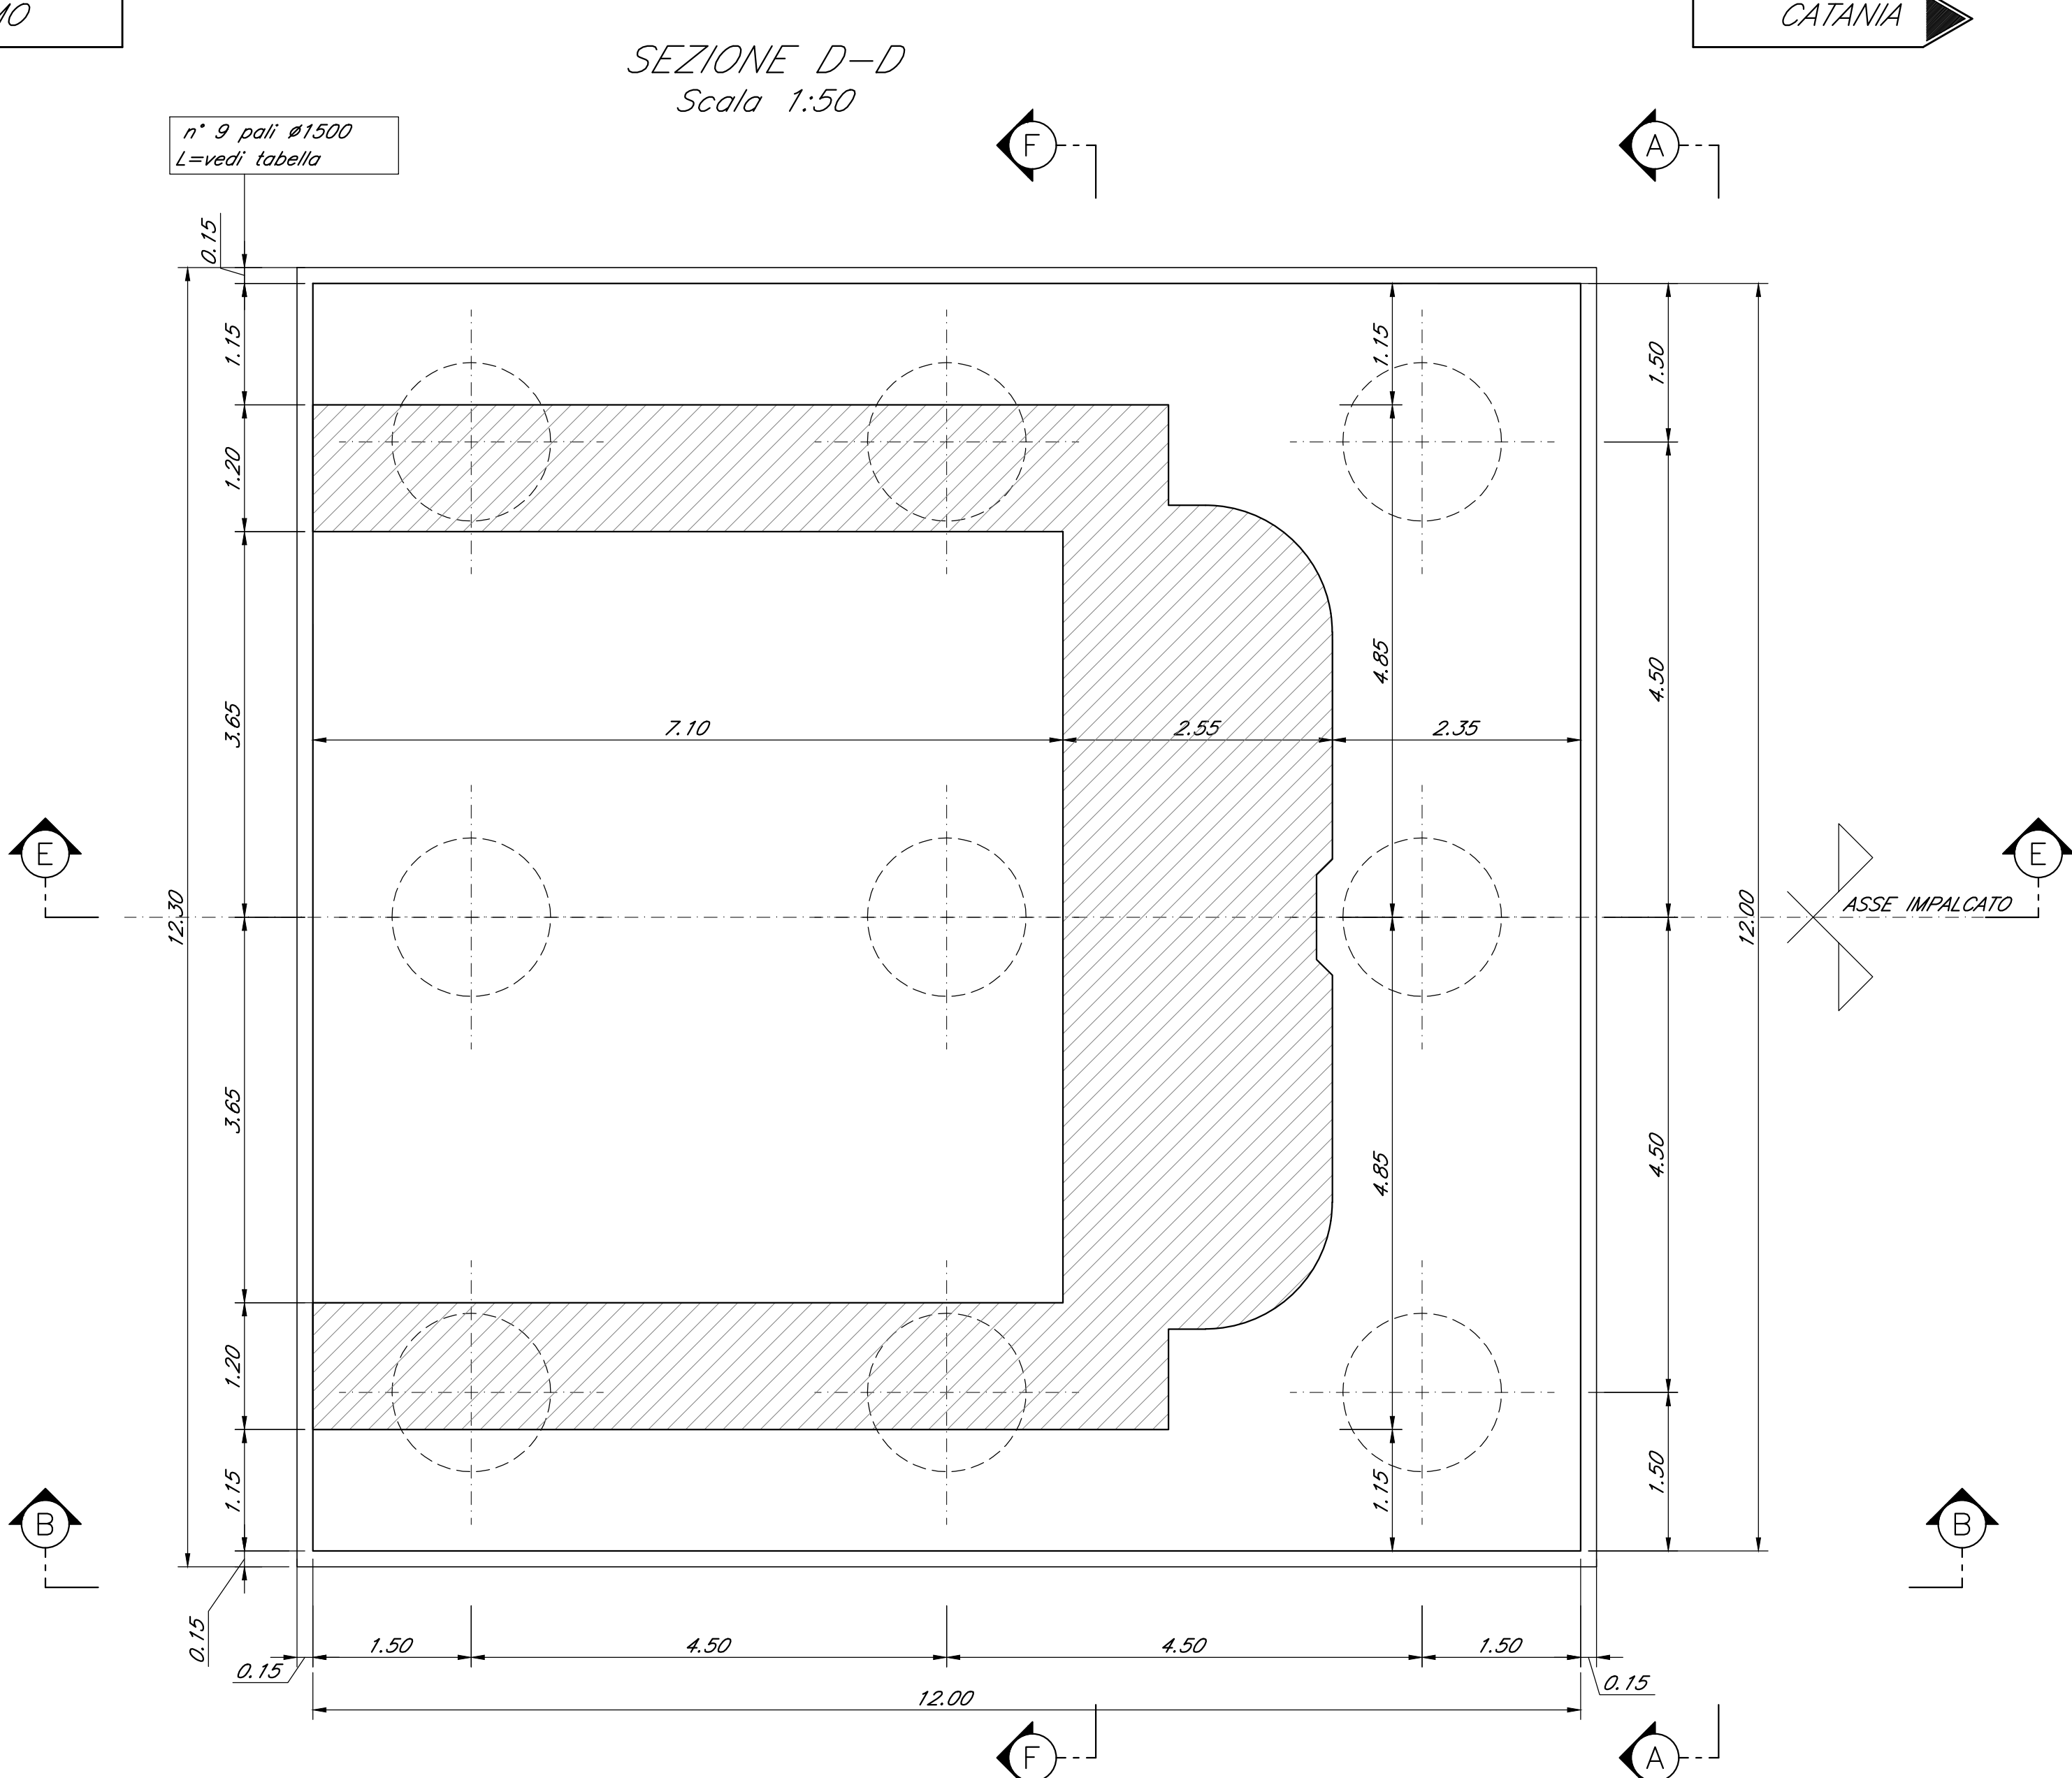

CATANIA

Nota:  
• Le quote dei battenti sono indicate e andranno verificate con l'altezza effettiva degli apparecchi di appoggio

COMMITTENTE:

PROGETTAZIONE:

DIRETTRICE FERROVIARIA MESSINA - CATANIA - PALERMO  
NUOVO COLLEGAMENTO PALERMO - CATANIA

U.O. OPERE CIVILI E GESTIONE DELLE VARIANTI

PROGETTO DEFINITIVO

TRATTA DITTAINO - CATENANUOVA (LOTTO 5)

OPERE PRINCIPALI - PONTI E VIADOTTI

VI22 - Viadotto ferroviario, L=18 m  
Carpenteria Spalla A - tav. 1 di 2

SCALA:  
1:50

| Rev. | Descrizione    | Redatto    | Data       | Verificato | Data       | Approvato  | Data       | Autore     | Stato      |
|------|----------------|------------|------------|------------|------------|------------|------------|------------|------------|
| A    | Emesso esecuz. | 02/01/2017 | 02/01/2017 | 02/01/2017 | 02/01/2017 | 02/01/2017 | 02/01/2017 | 02/01/2017 | 02/01/2017 |
|      |                |            |            |            |            |            |            |            |            |
|      |                |            |            |            |            |            |            |            |            |
File:FS3E500096ZVI22D4001A.dwg n. Elab.: 1684