

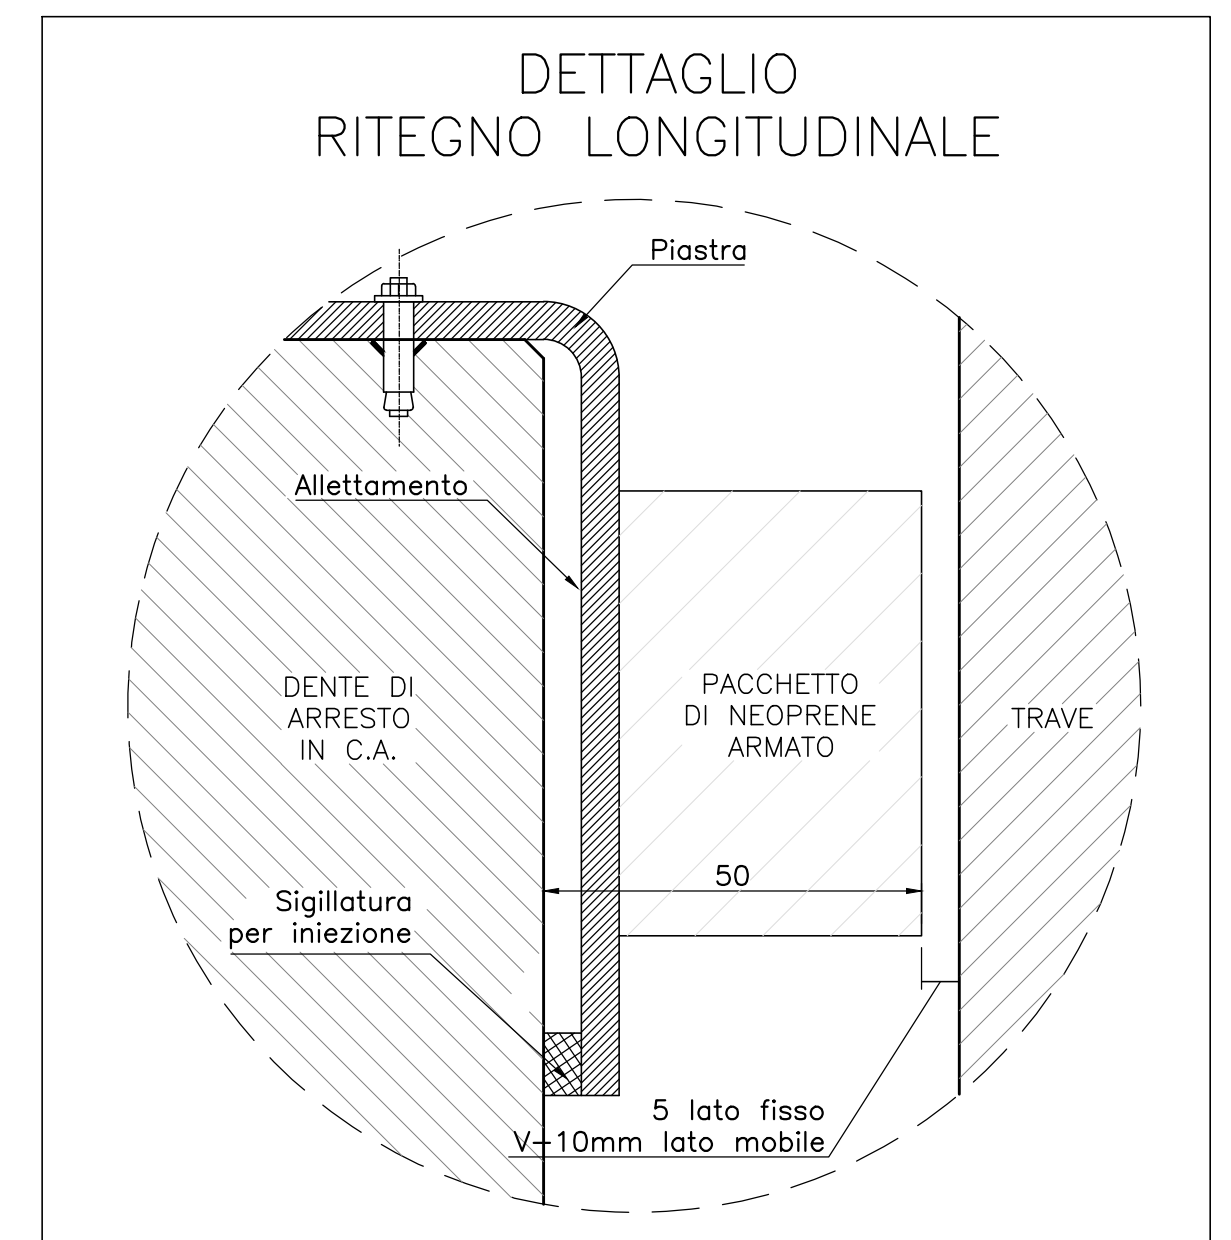
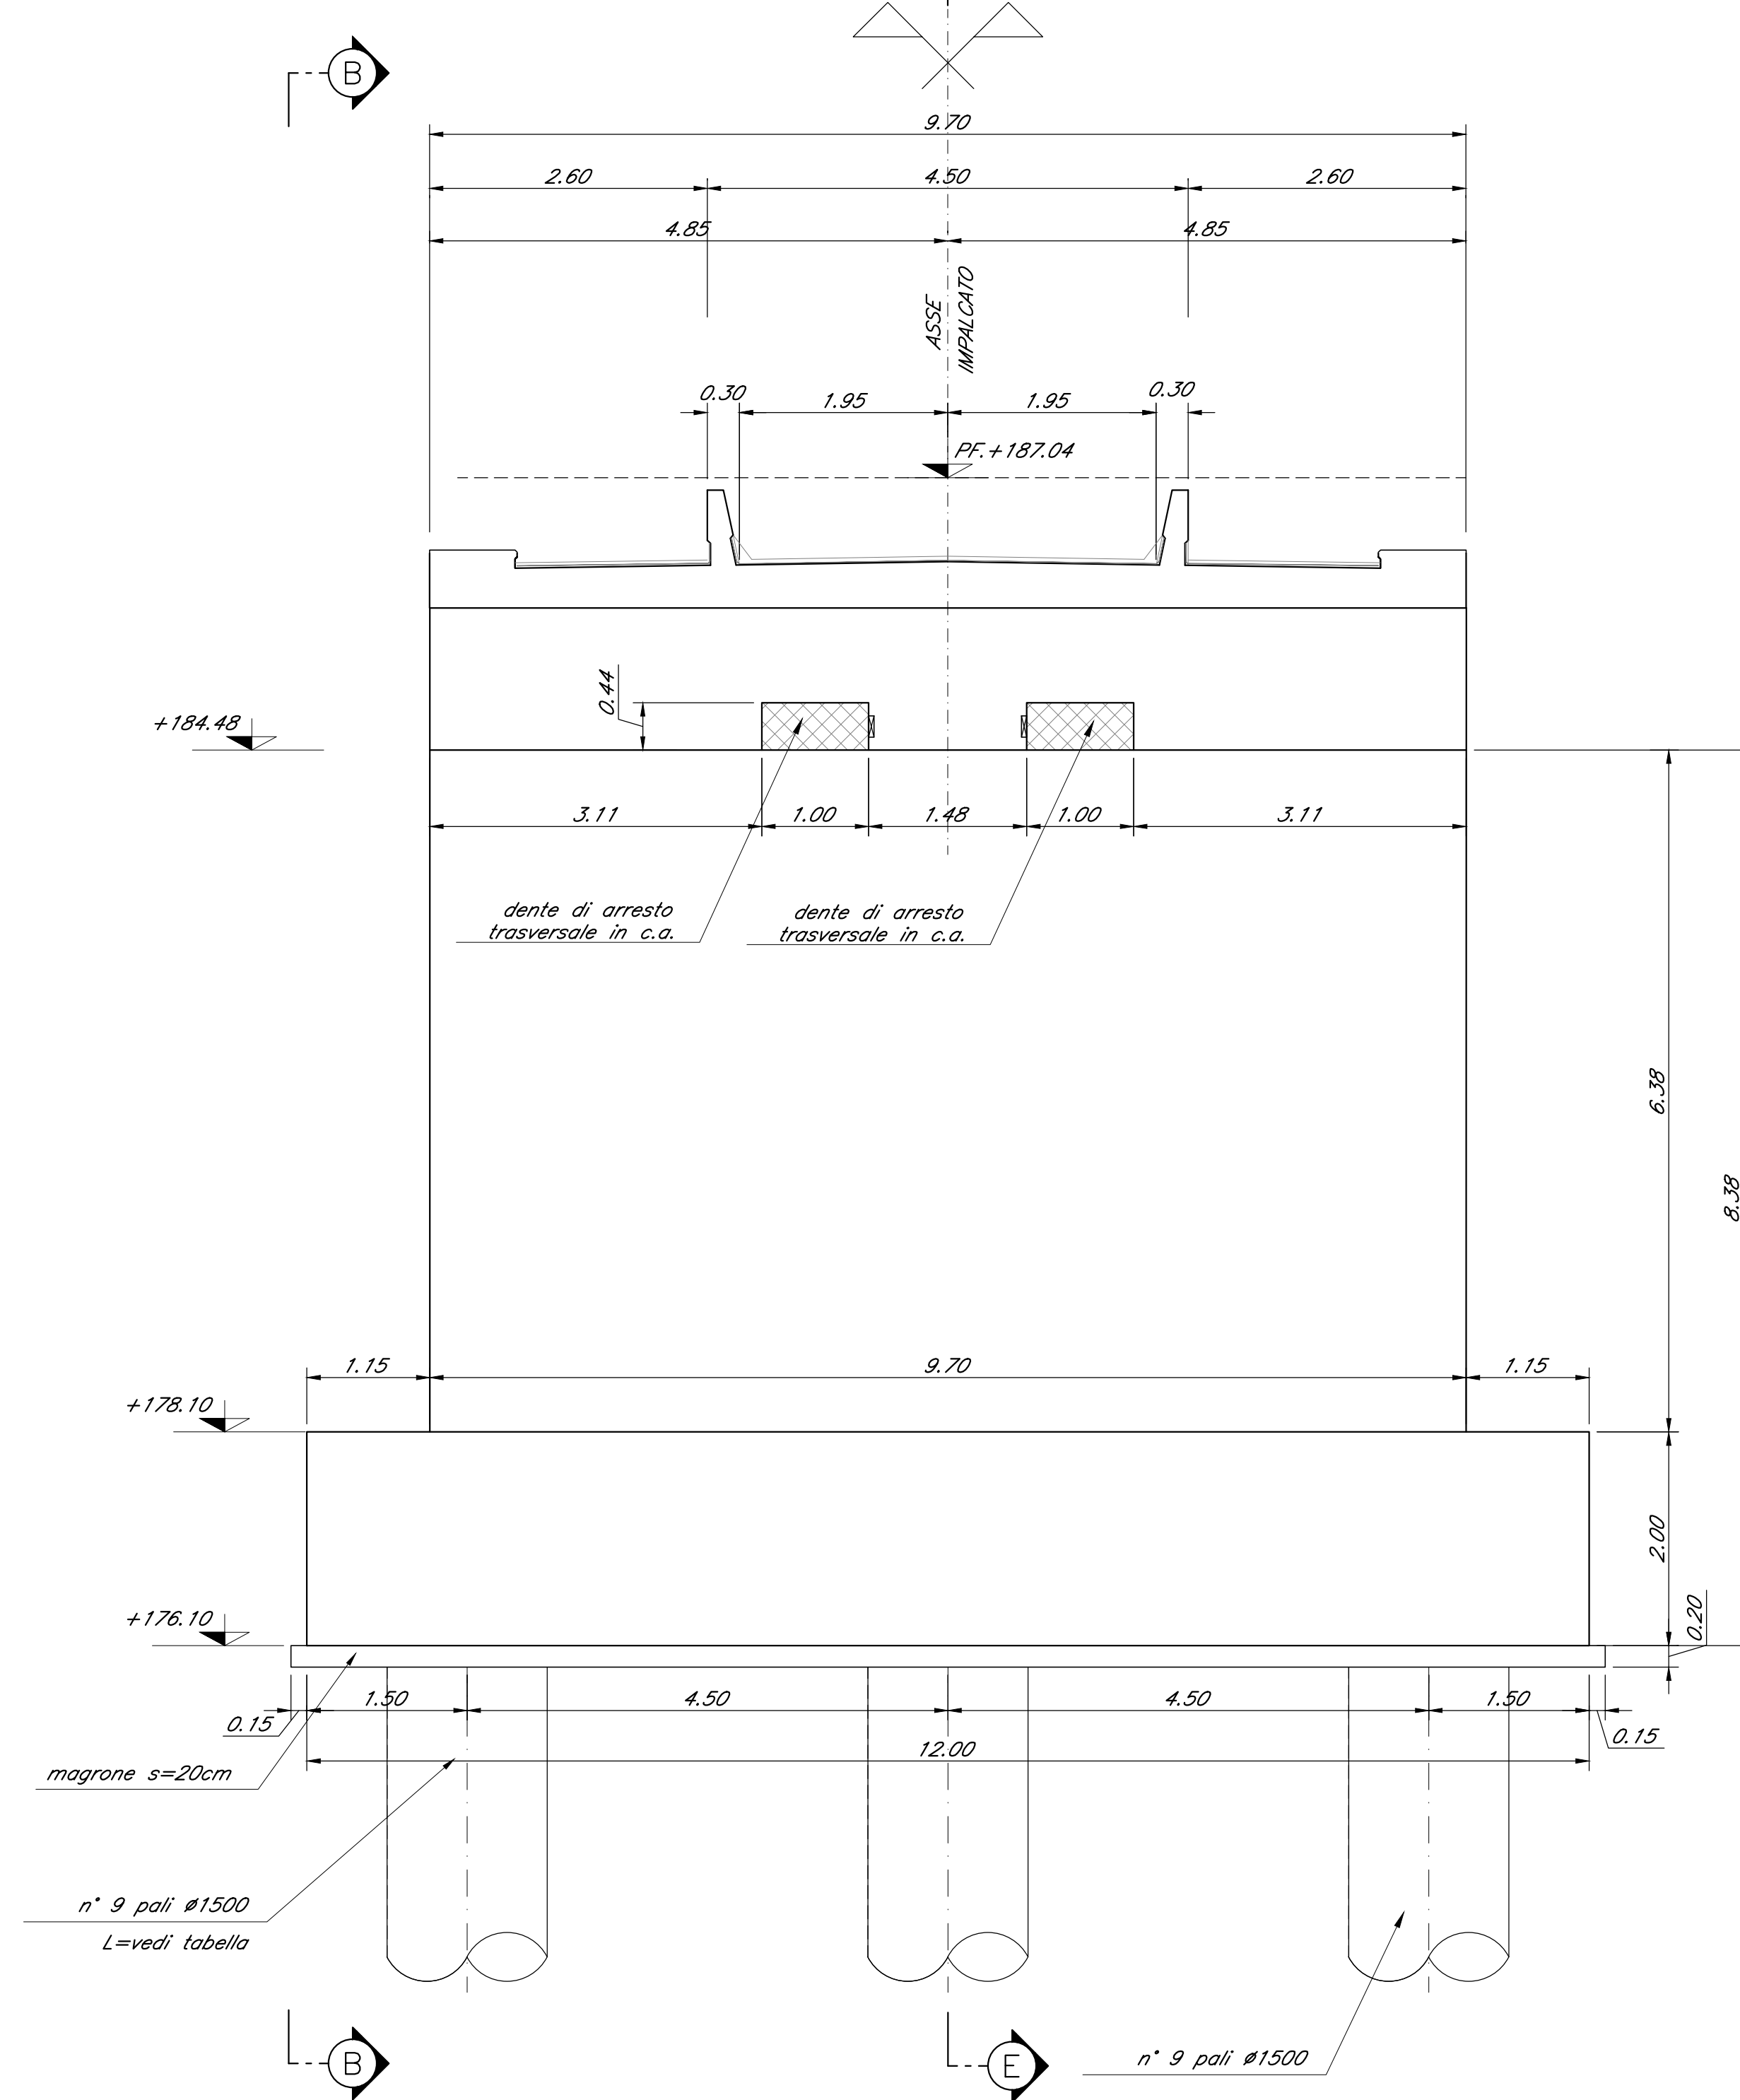
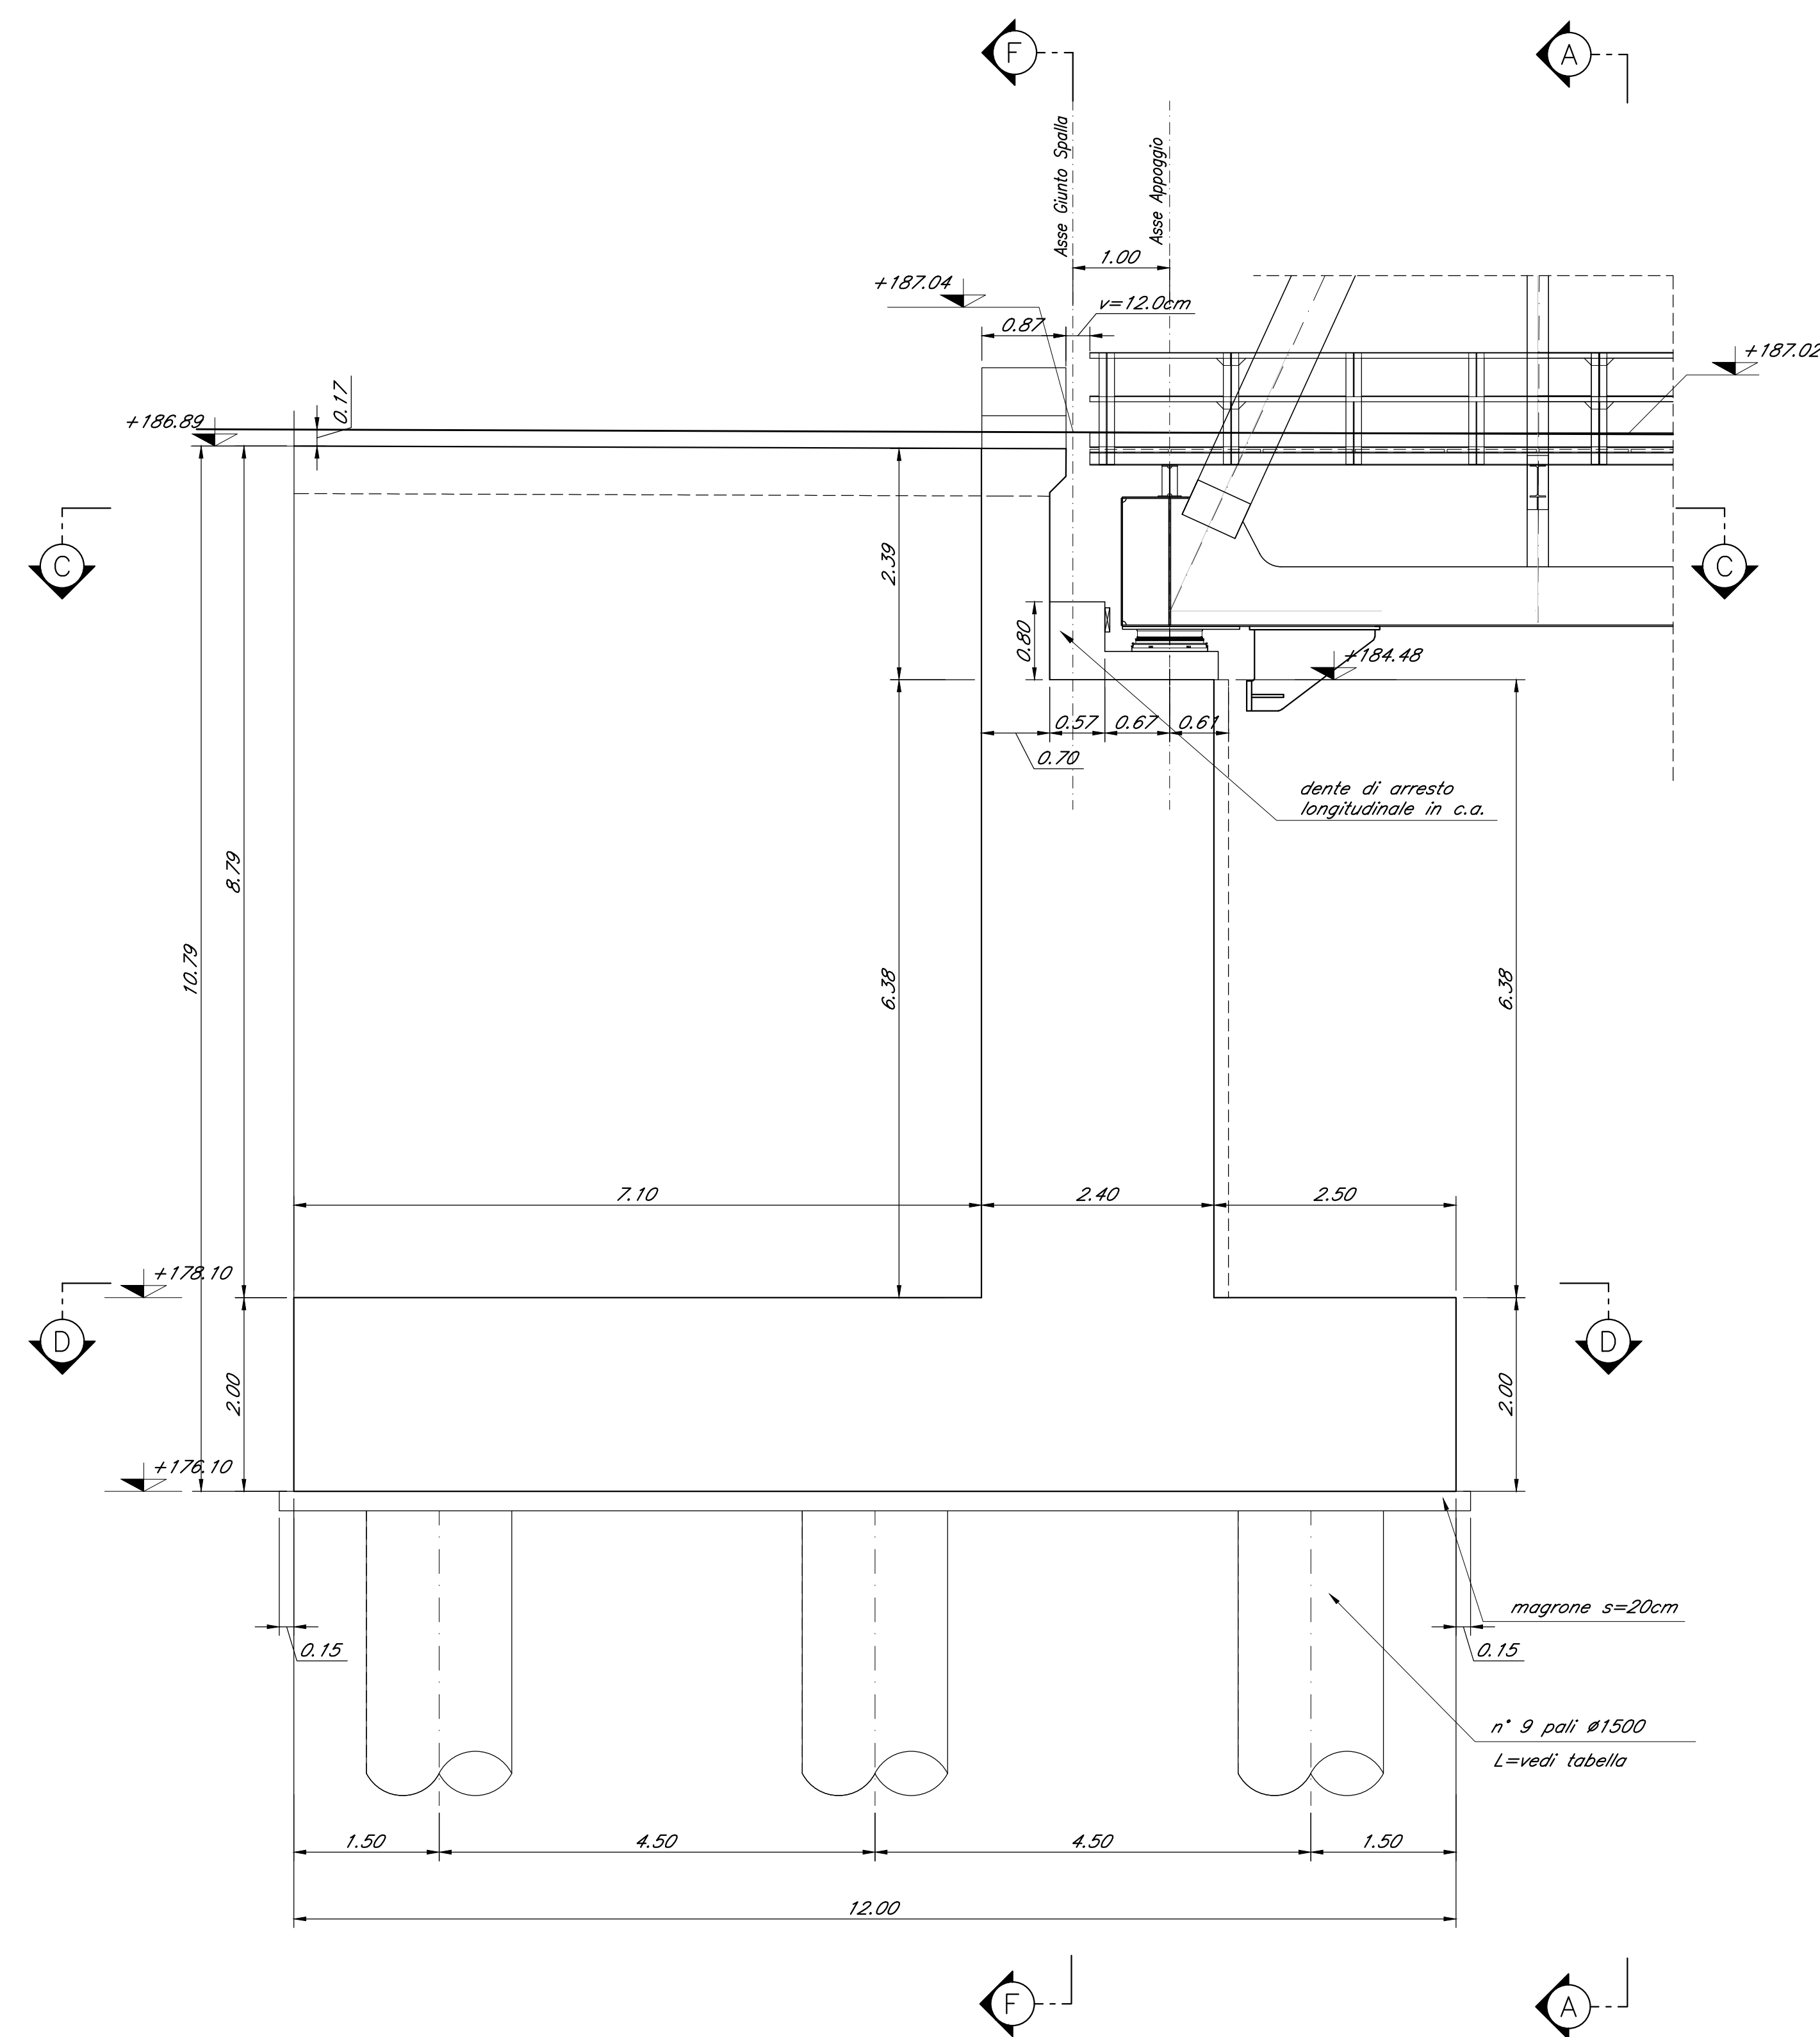


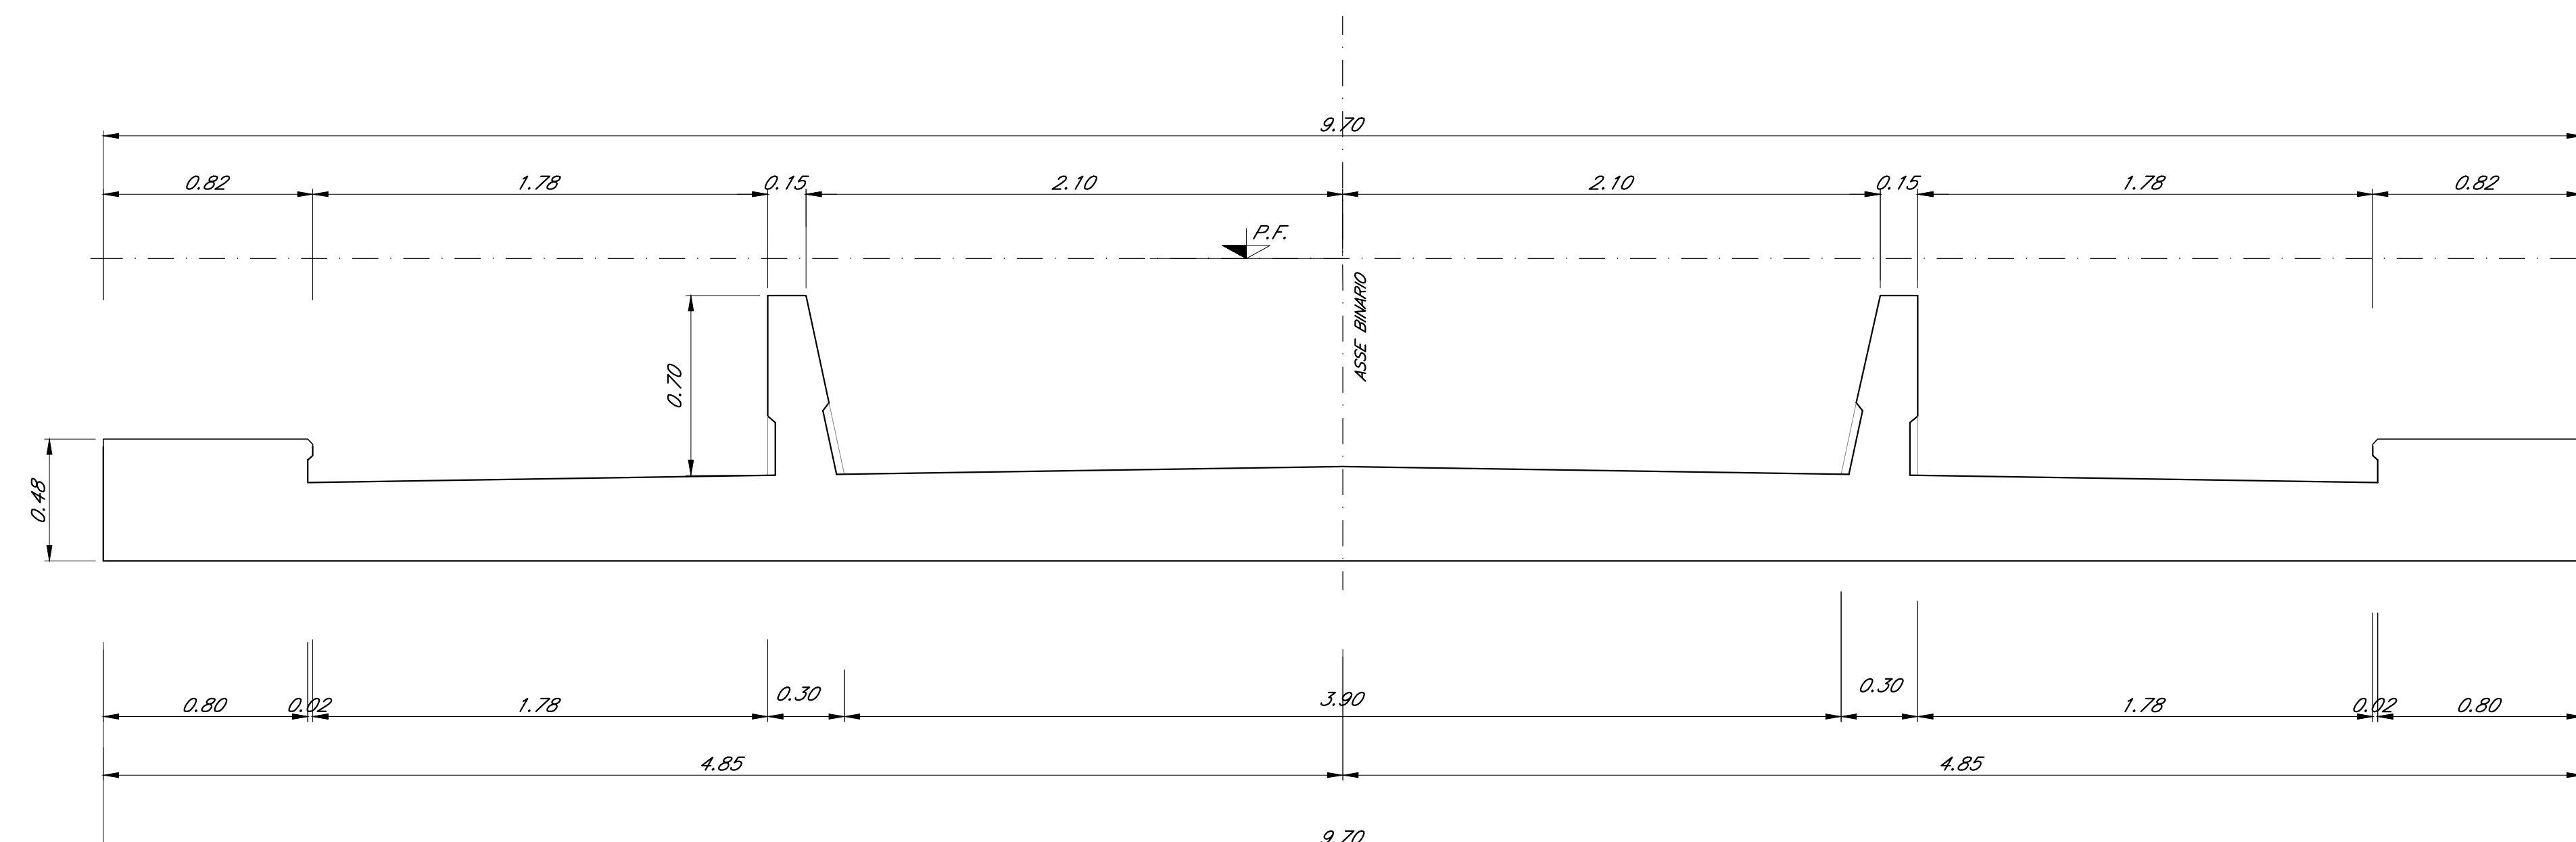

DETTAGLIO DEI MURETTI PARABALLAST
Scala 1:20

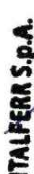

COMMITTEE:  RFI RETE FERROVIARIA ITALIANA GRUPPO FERROVIE DELLO STATO ITALIANE 									
PROGETTAZIONE:  ITALFERR GRUPPO FERROVIE DELLO STATO ITALIANE 									
DIRETTRICE FERROVIARIA MESSINA - CATANIA - PALERMO NUOVO COLLEGAMENTO PALERMO - CATANIA									
U.O. OPERE CIVILI E GESTIONE DELLE VARIANTI									
PROGETTO DEFINITIVO									
TRATTA DITTAINO - CATENANUOVA (LOTTO 5)									
OPERE PRINCIPALI - PONTI E VIADOTTI									
VI22 - Viadotto ferroviario, L=18 m Carpentaria Spalla A - tav. 2 di 2									
								SCALA:	1:50
COMMESSA	LOTTO	FASE	ENTE	TIPO DOC.	OPERA/DISCIPLINA	PROGR.	REV.		
R3S3E	50	D	09	BZ	V12204	002	A		

Rev.	Descrizione	Redatto	Data	Verificato	Data	Approvato	Data	Autorizz. (firma)
A	Errata correzione	GG/AA/YY	12/07/2010	[Firma]	12/07/2010	[Firma]	12/07/2010	 ITALFERR S.p.A. Via Roma, 100 - 00187 Roma Tel. 06 49981 - Fax 06 49982 e-mail: capital@italferr.it - info@italferr.it P. 02/01/10

File: R3S3E50D09B2V12204002A.dwg
n. Elab. - 1055