

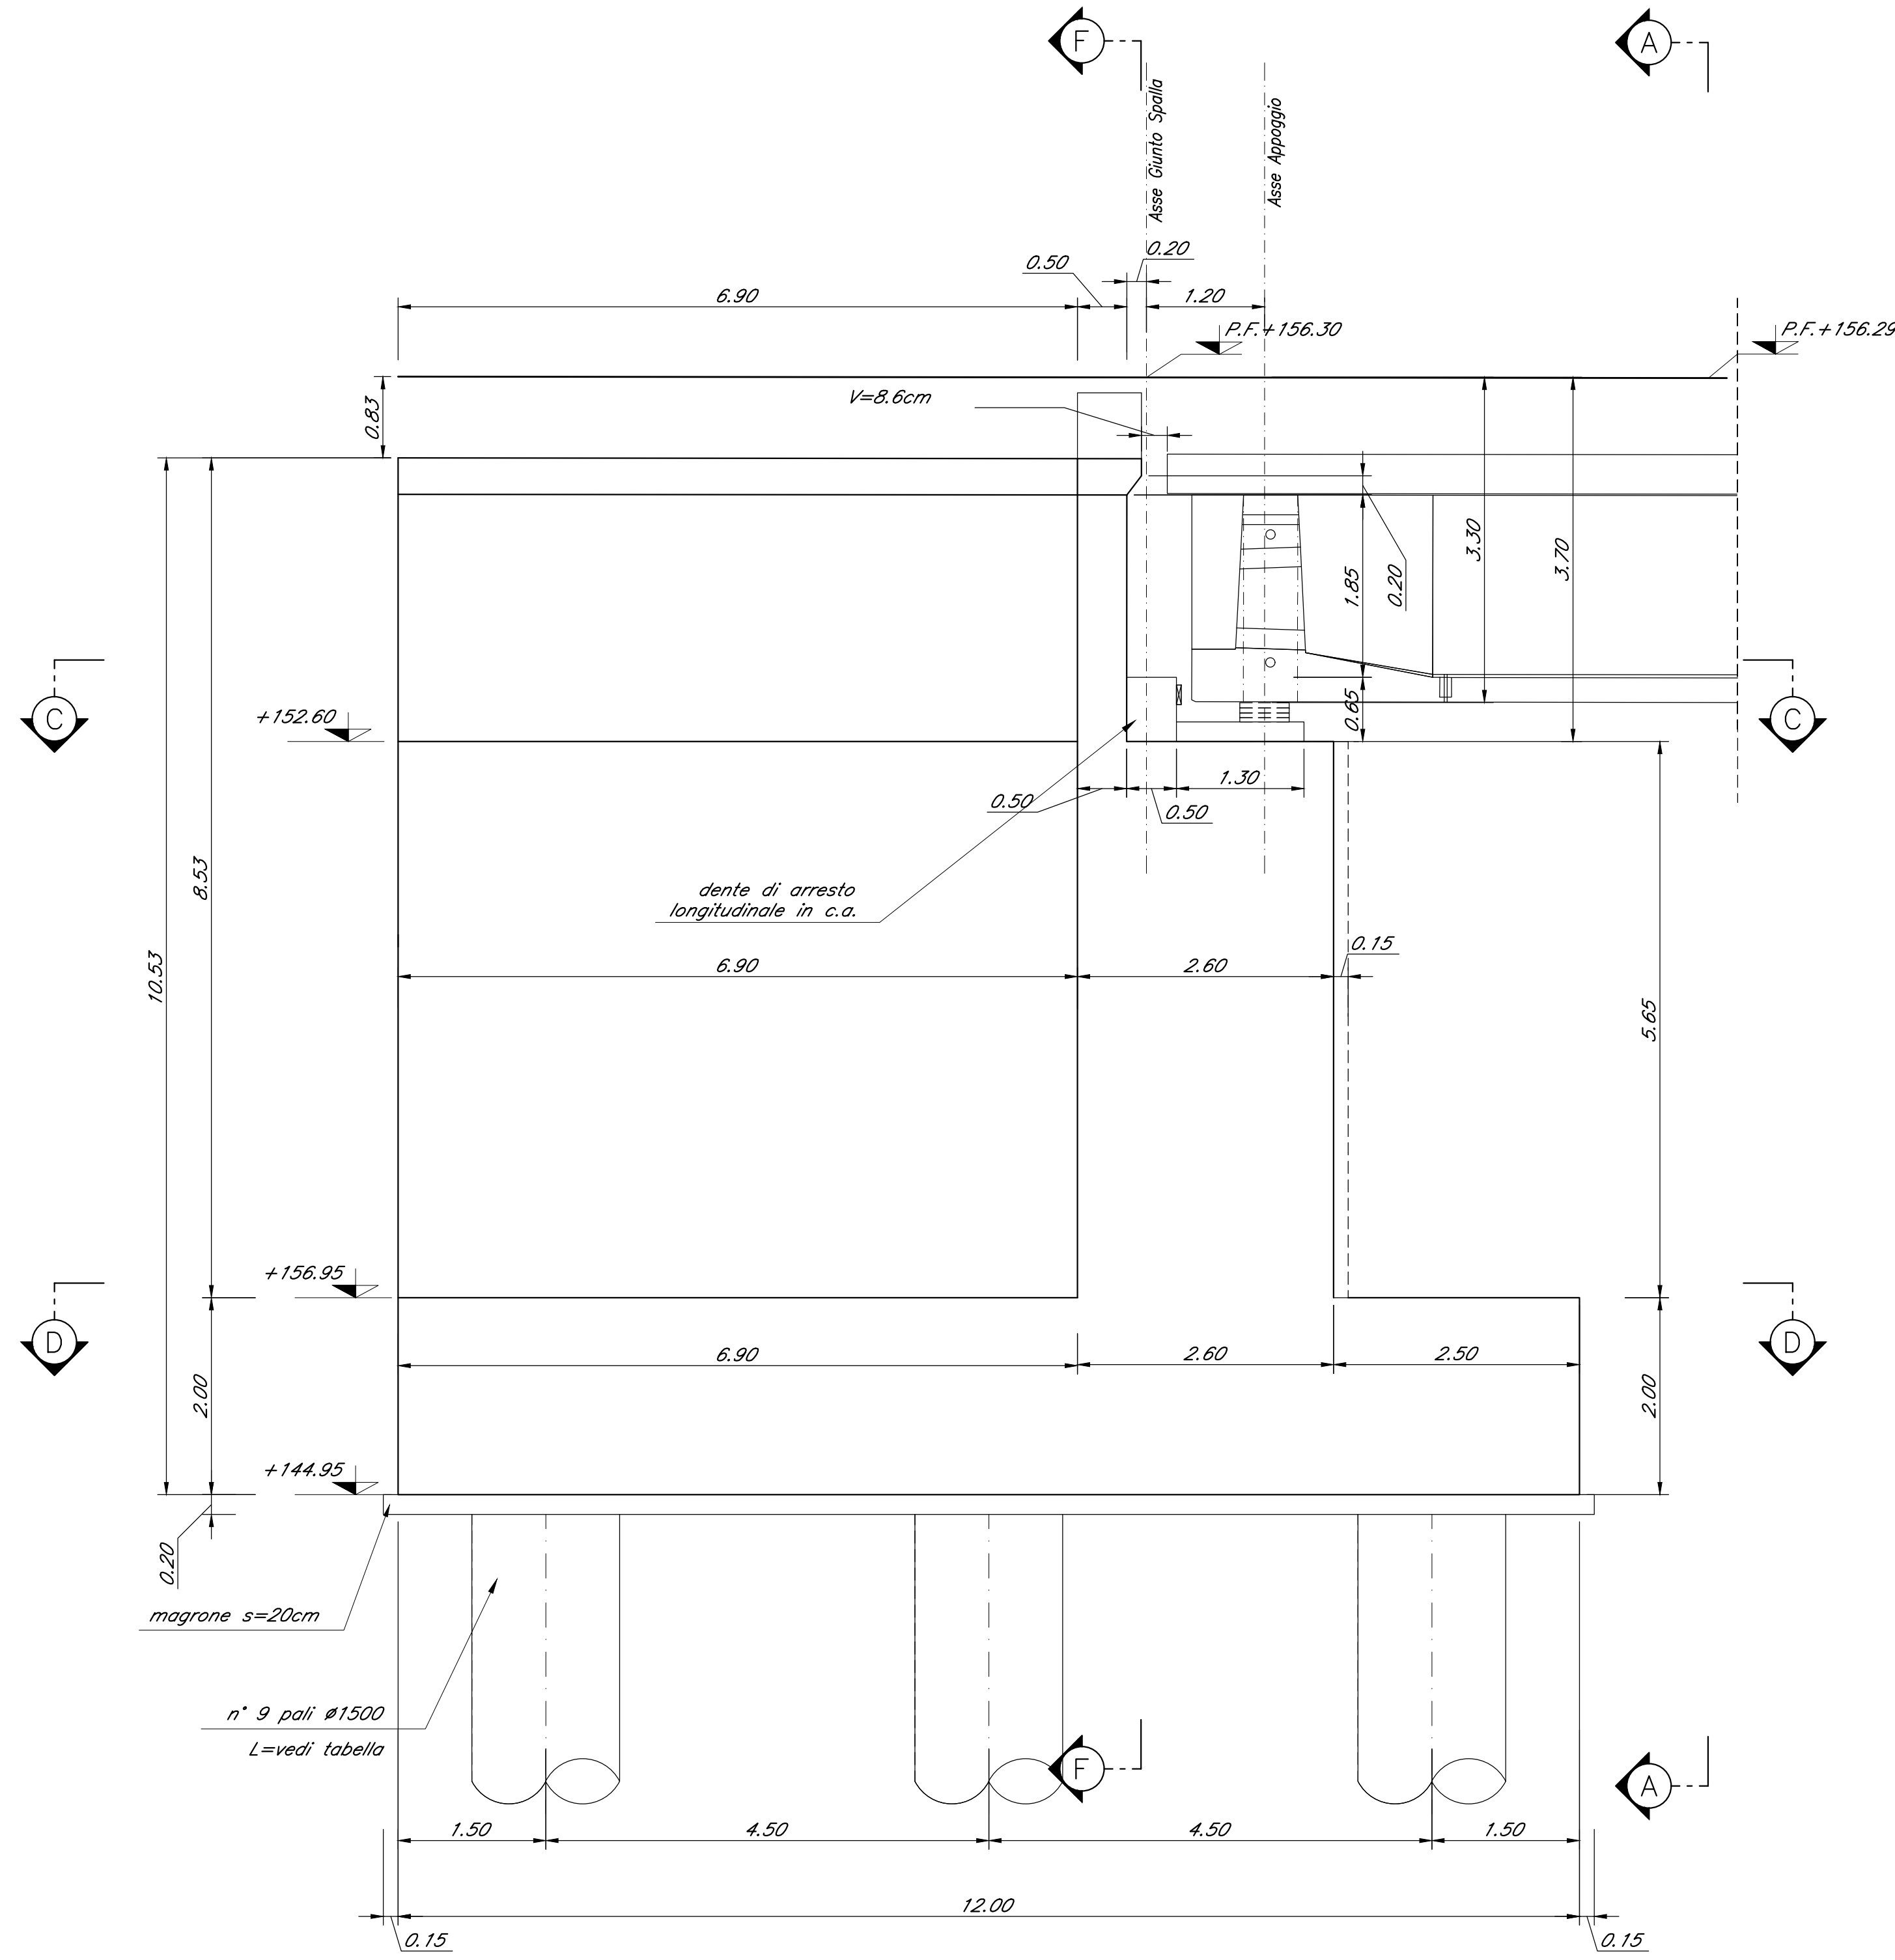
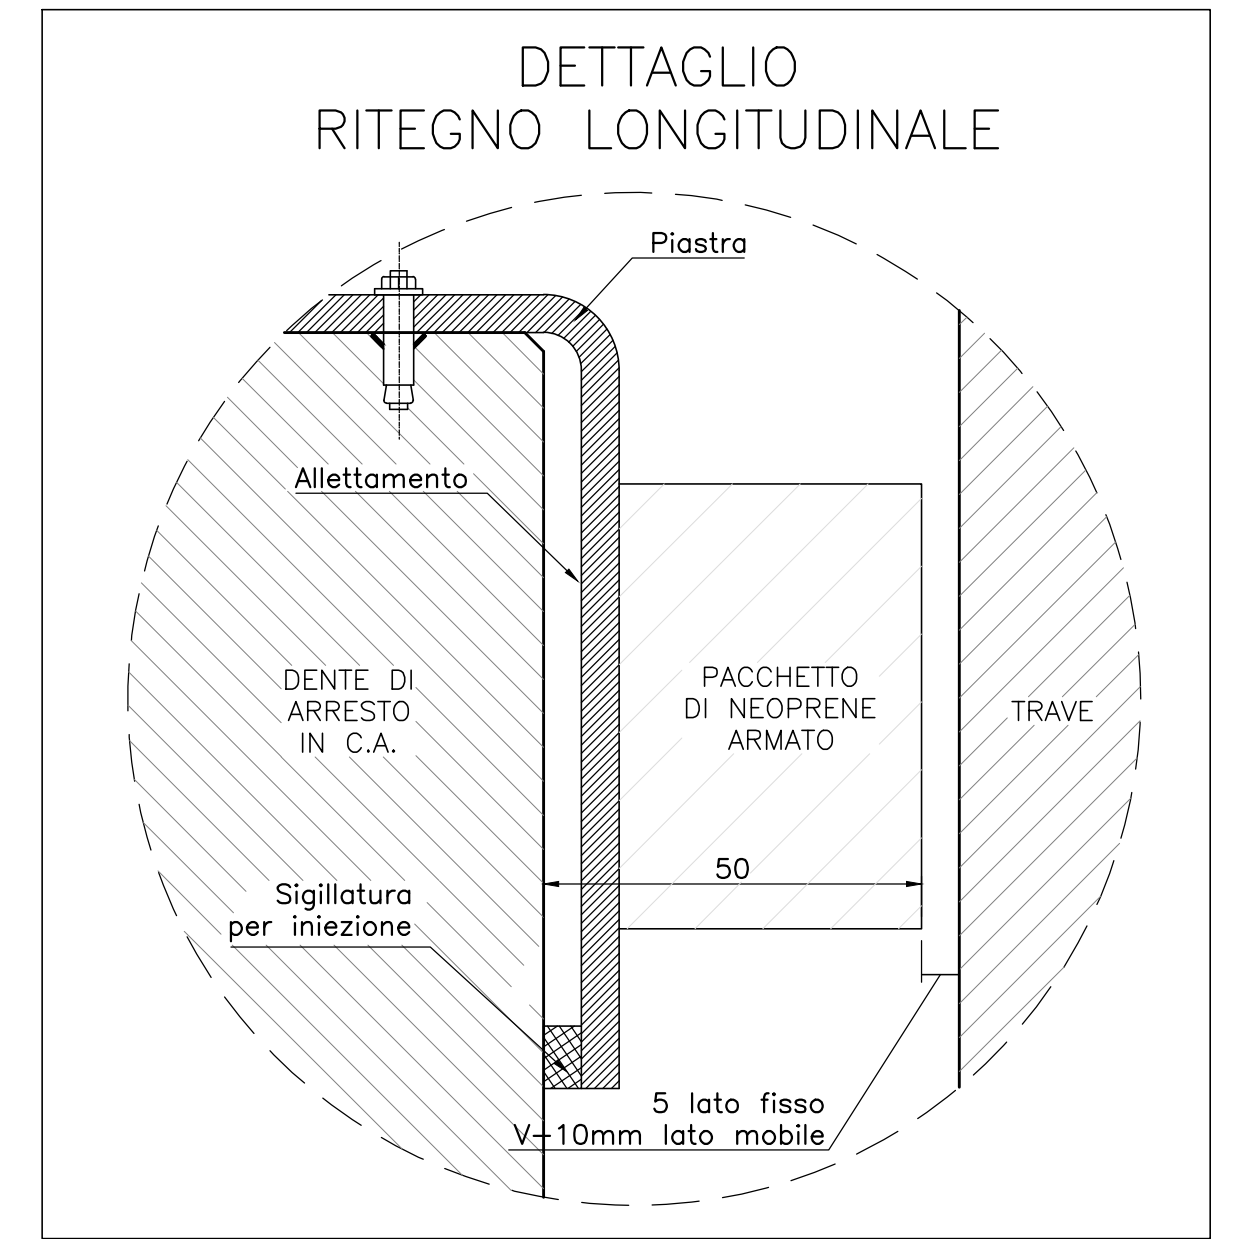


CARPENTERIA SPALLA A
BINARIO PARI
Scala 1:50

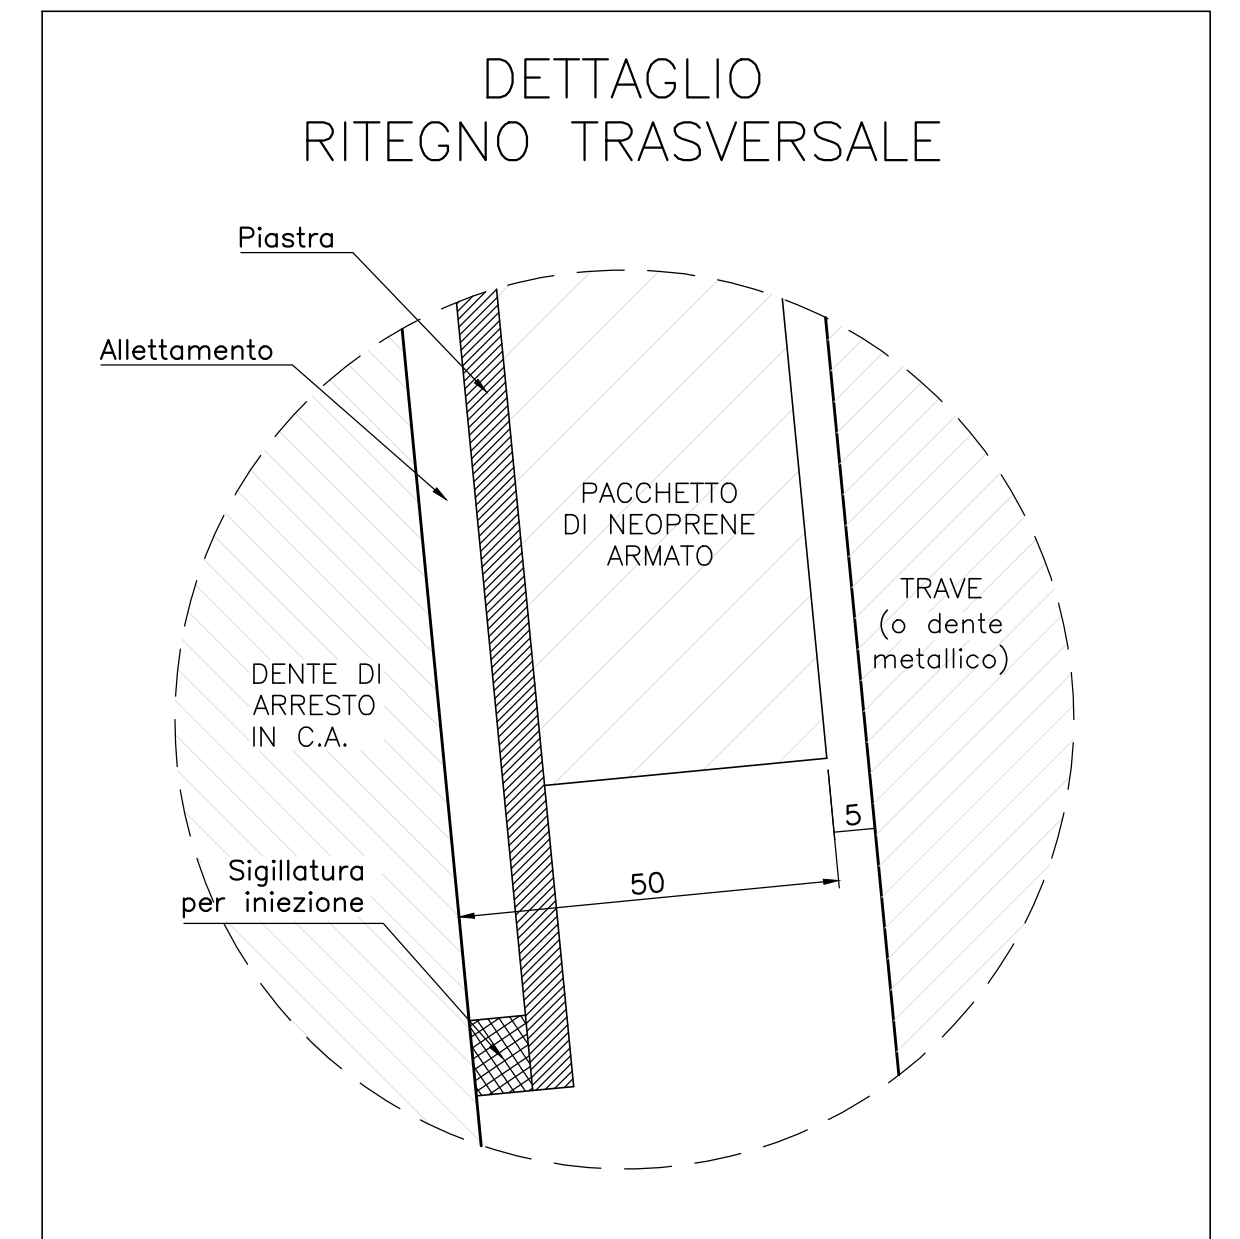


SEZIONE F-F
Scala 1:50

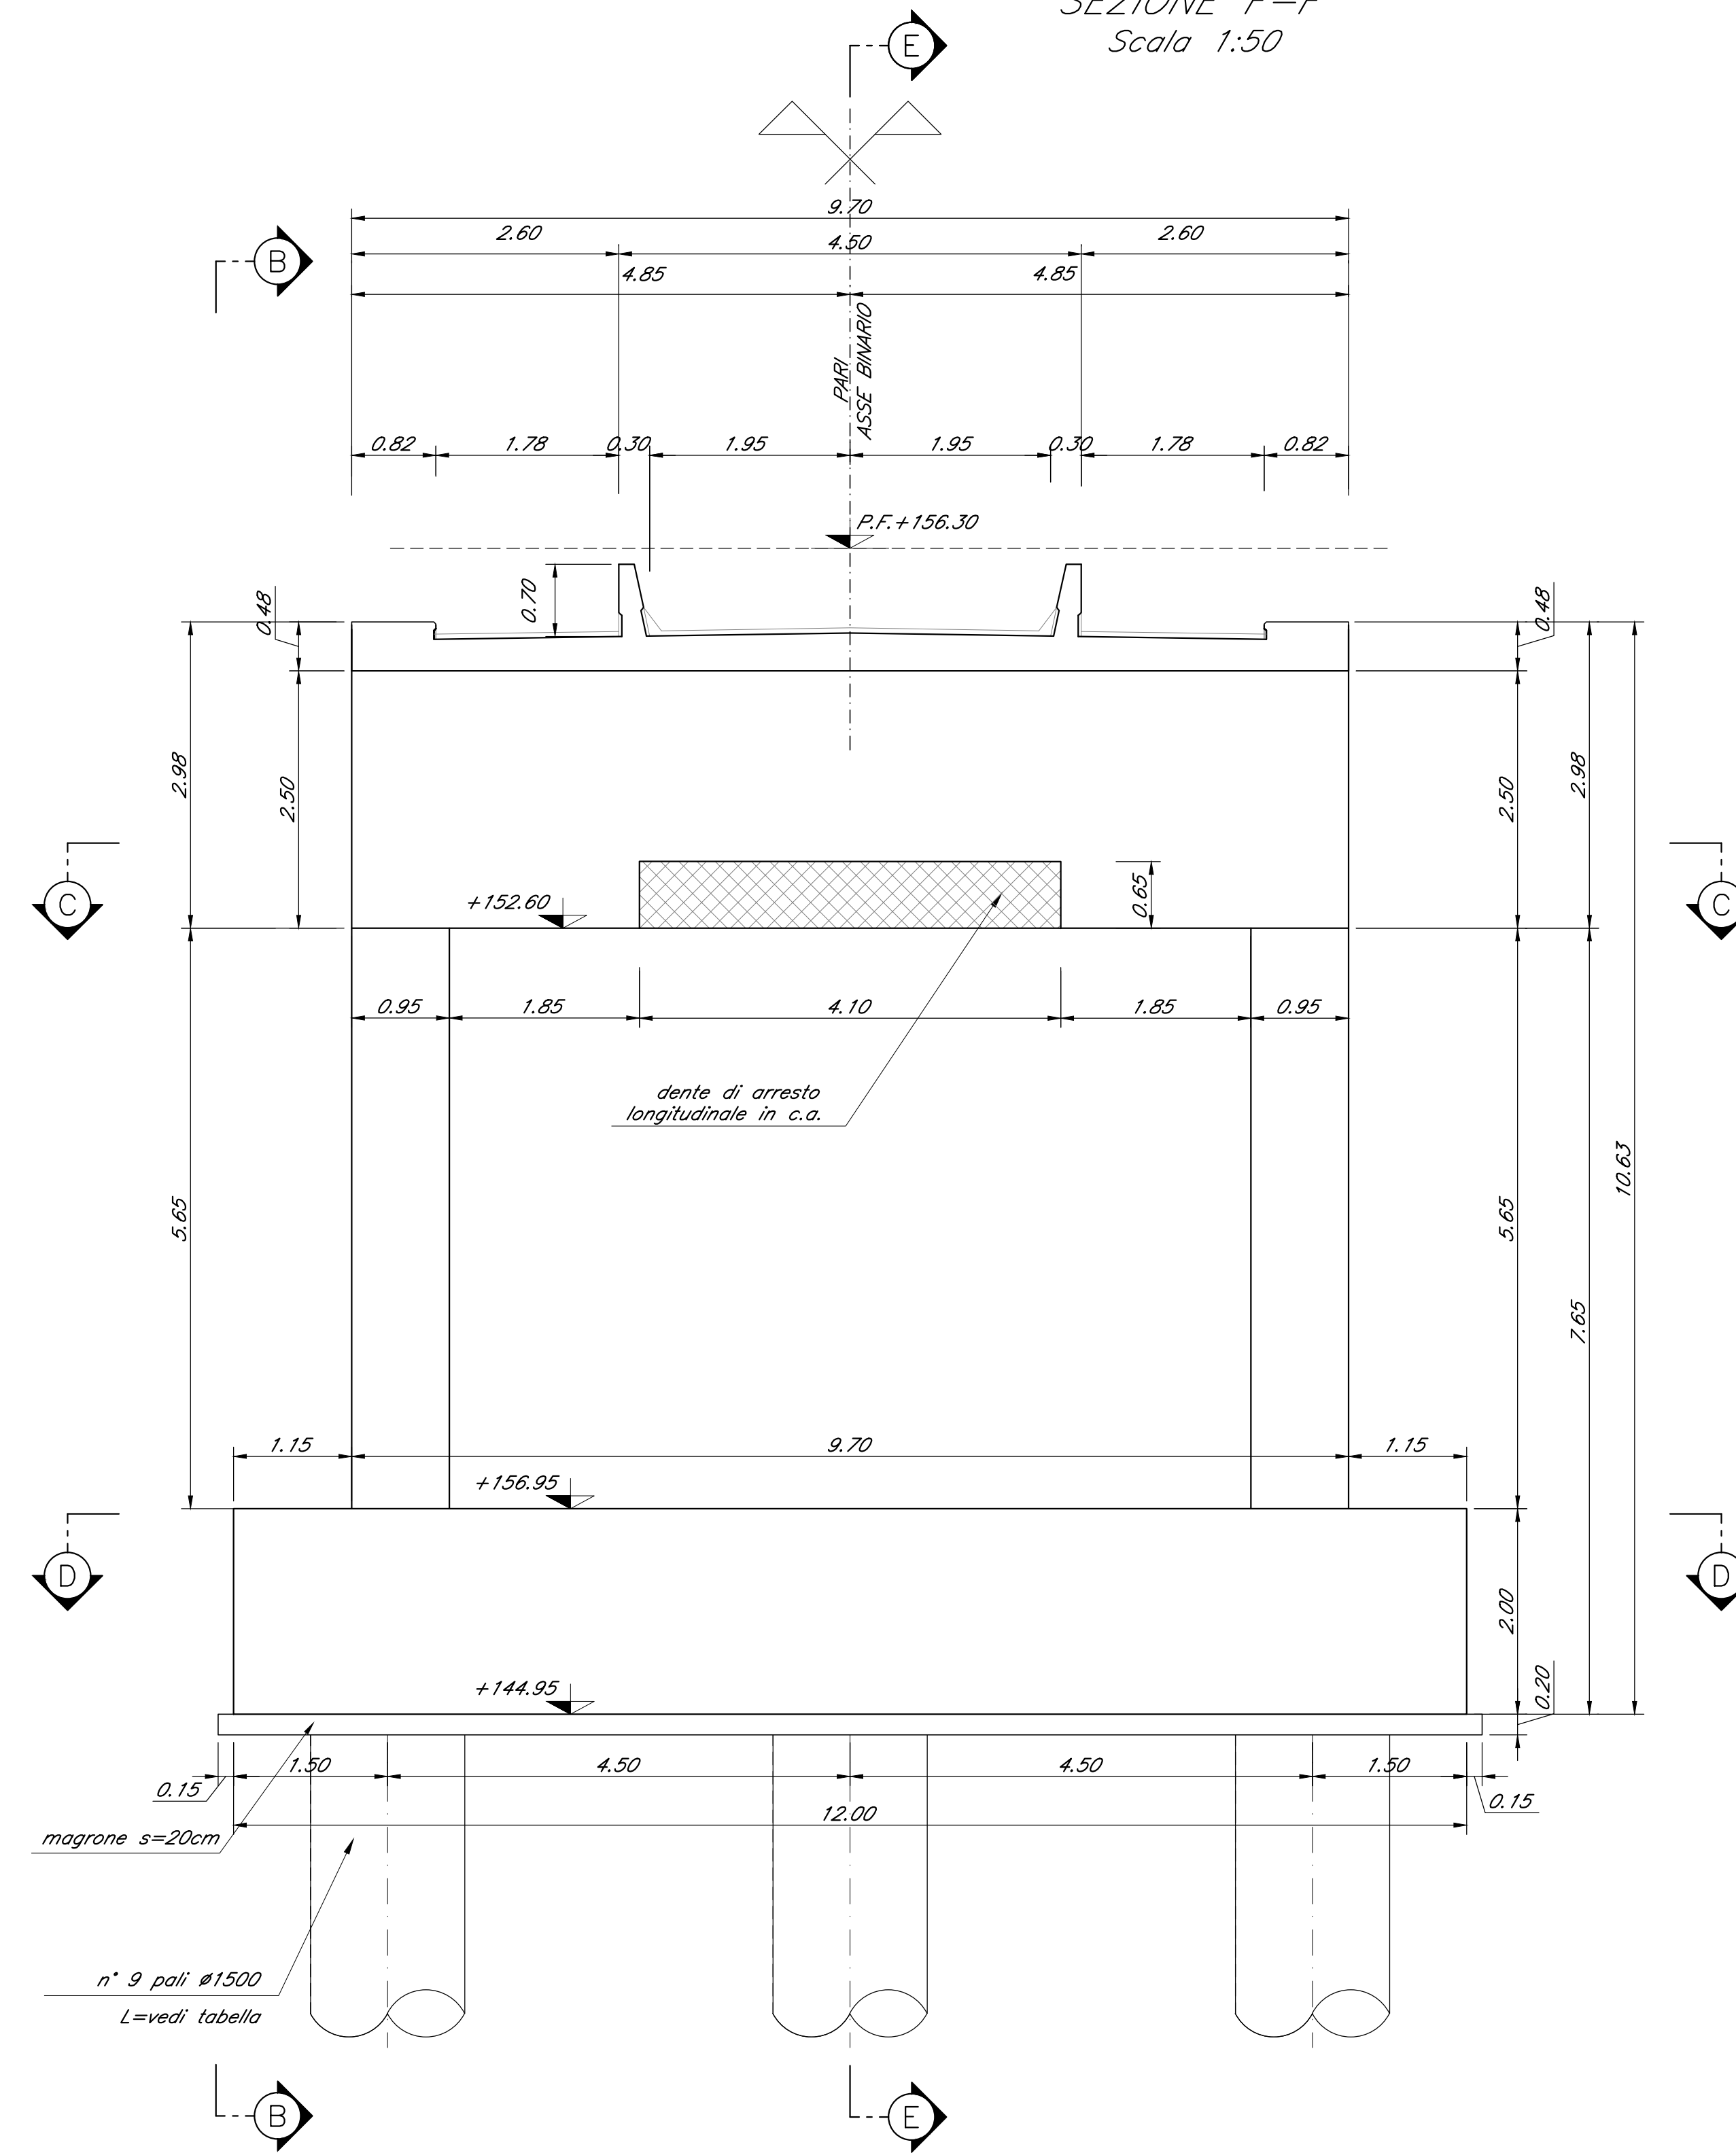

Nota:

- Le quote dei baggioli sono indicate e andranno verificate con l'altezza effettiva degli apparecchi di appoggio

DETTAGLIO DEI MURETTI PARABALLAST
Scala 1:20

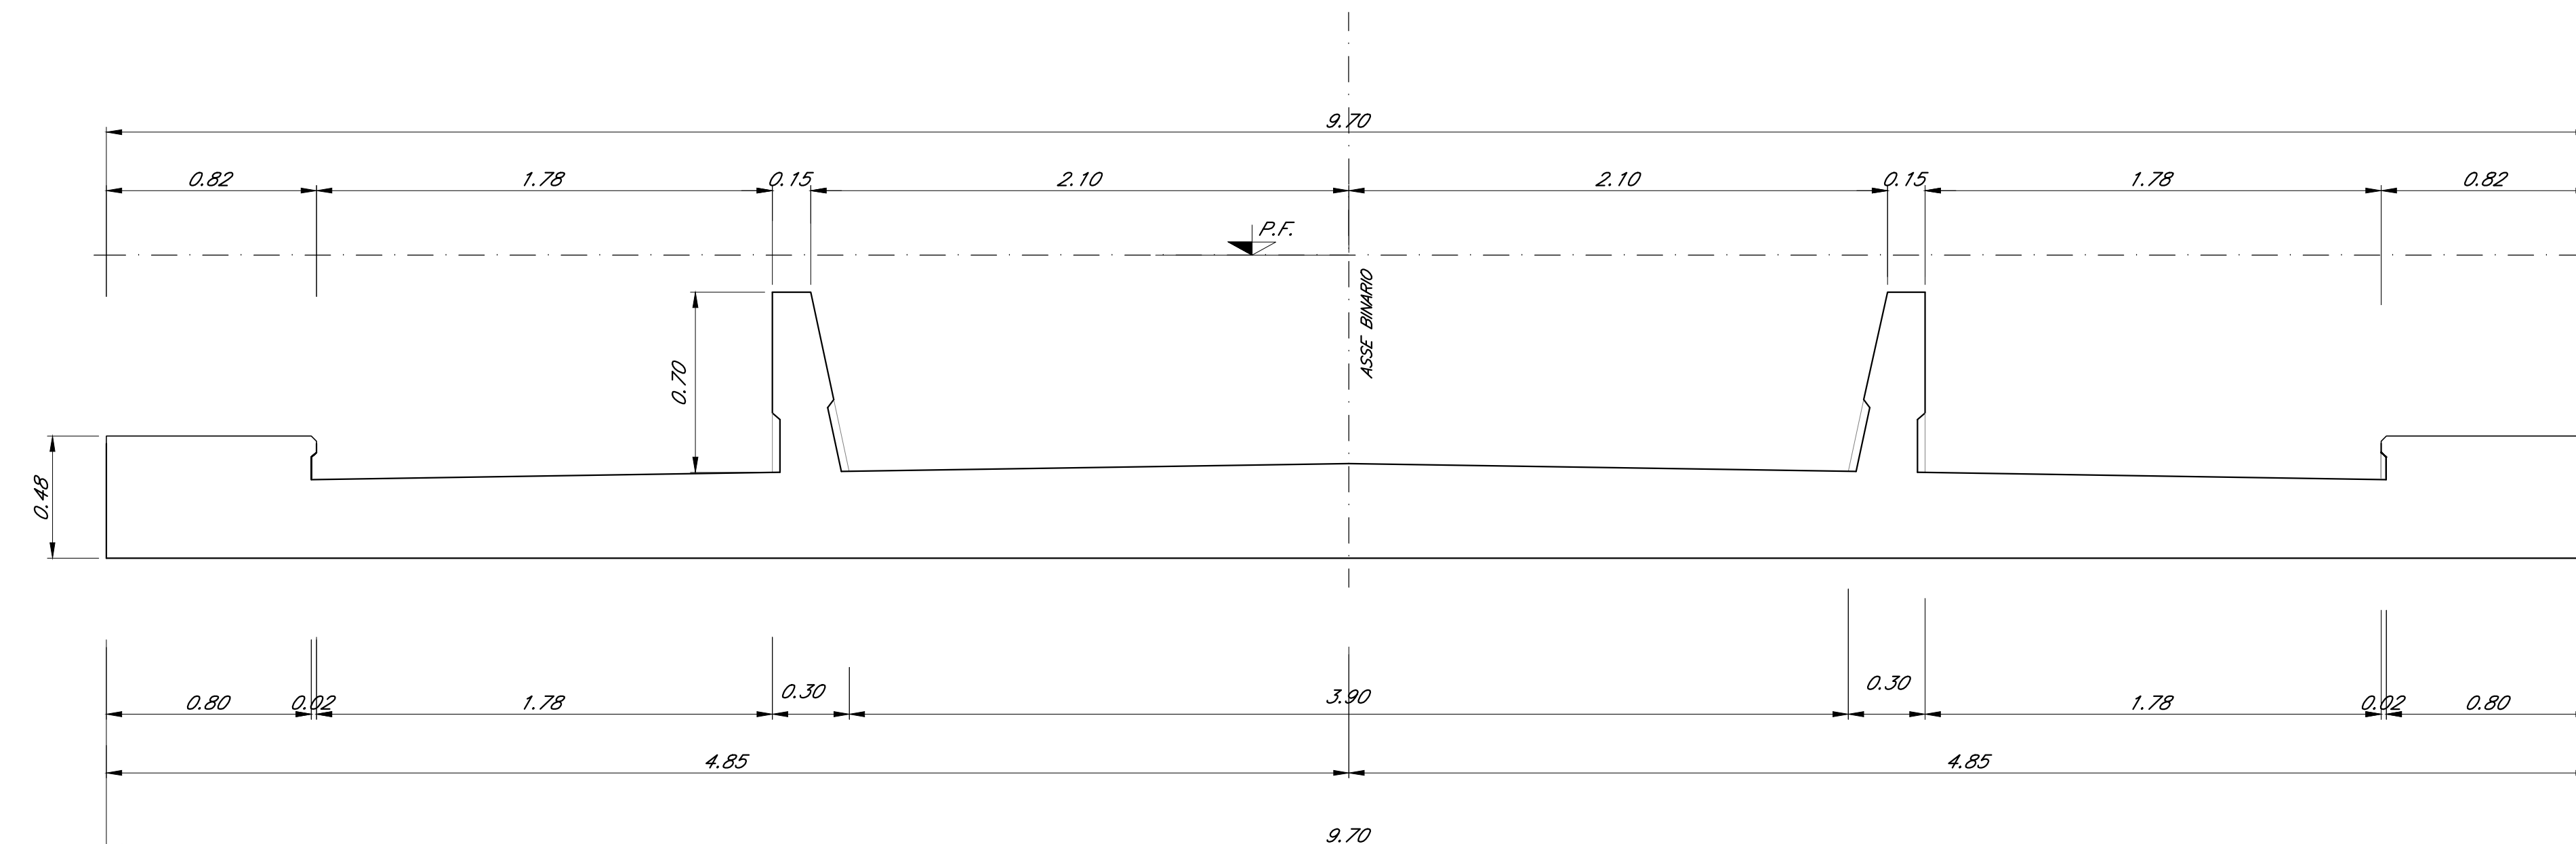[illegible]