




SEZIONE E-E
Scala 1:50

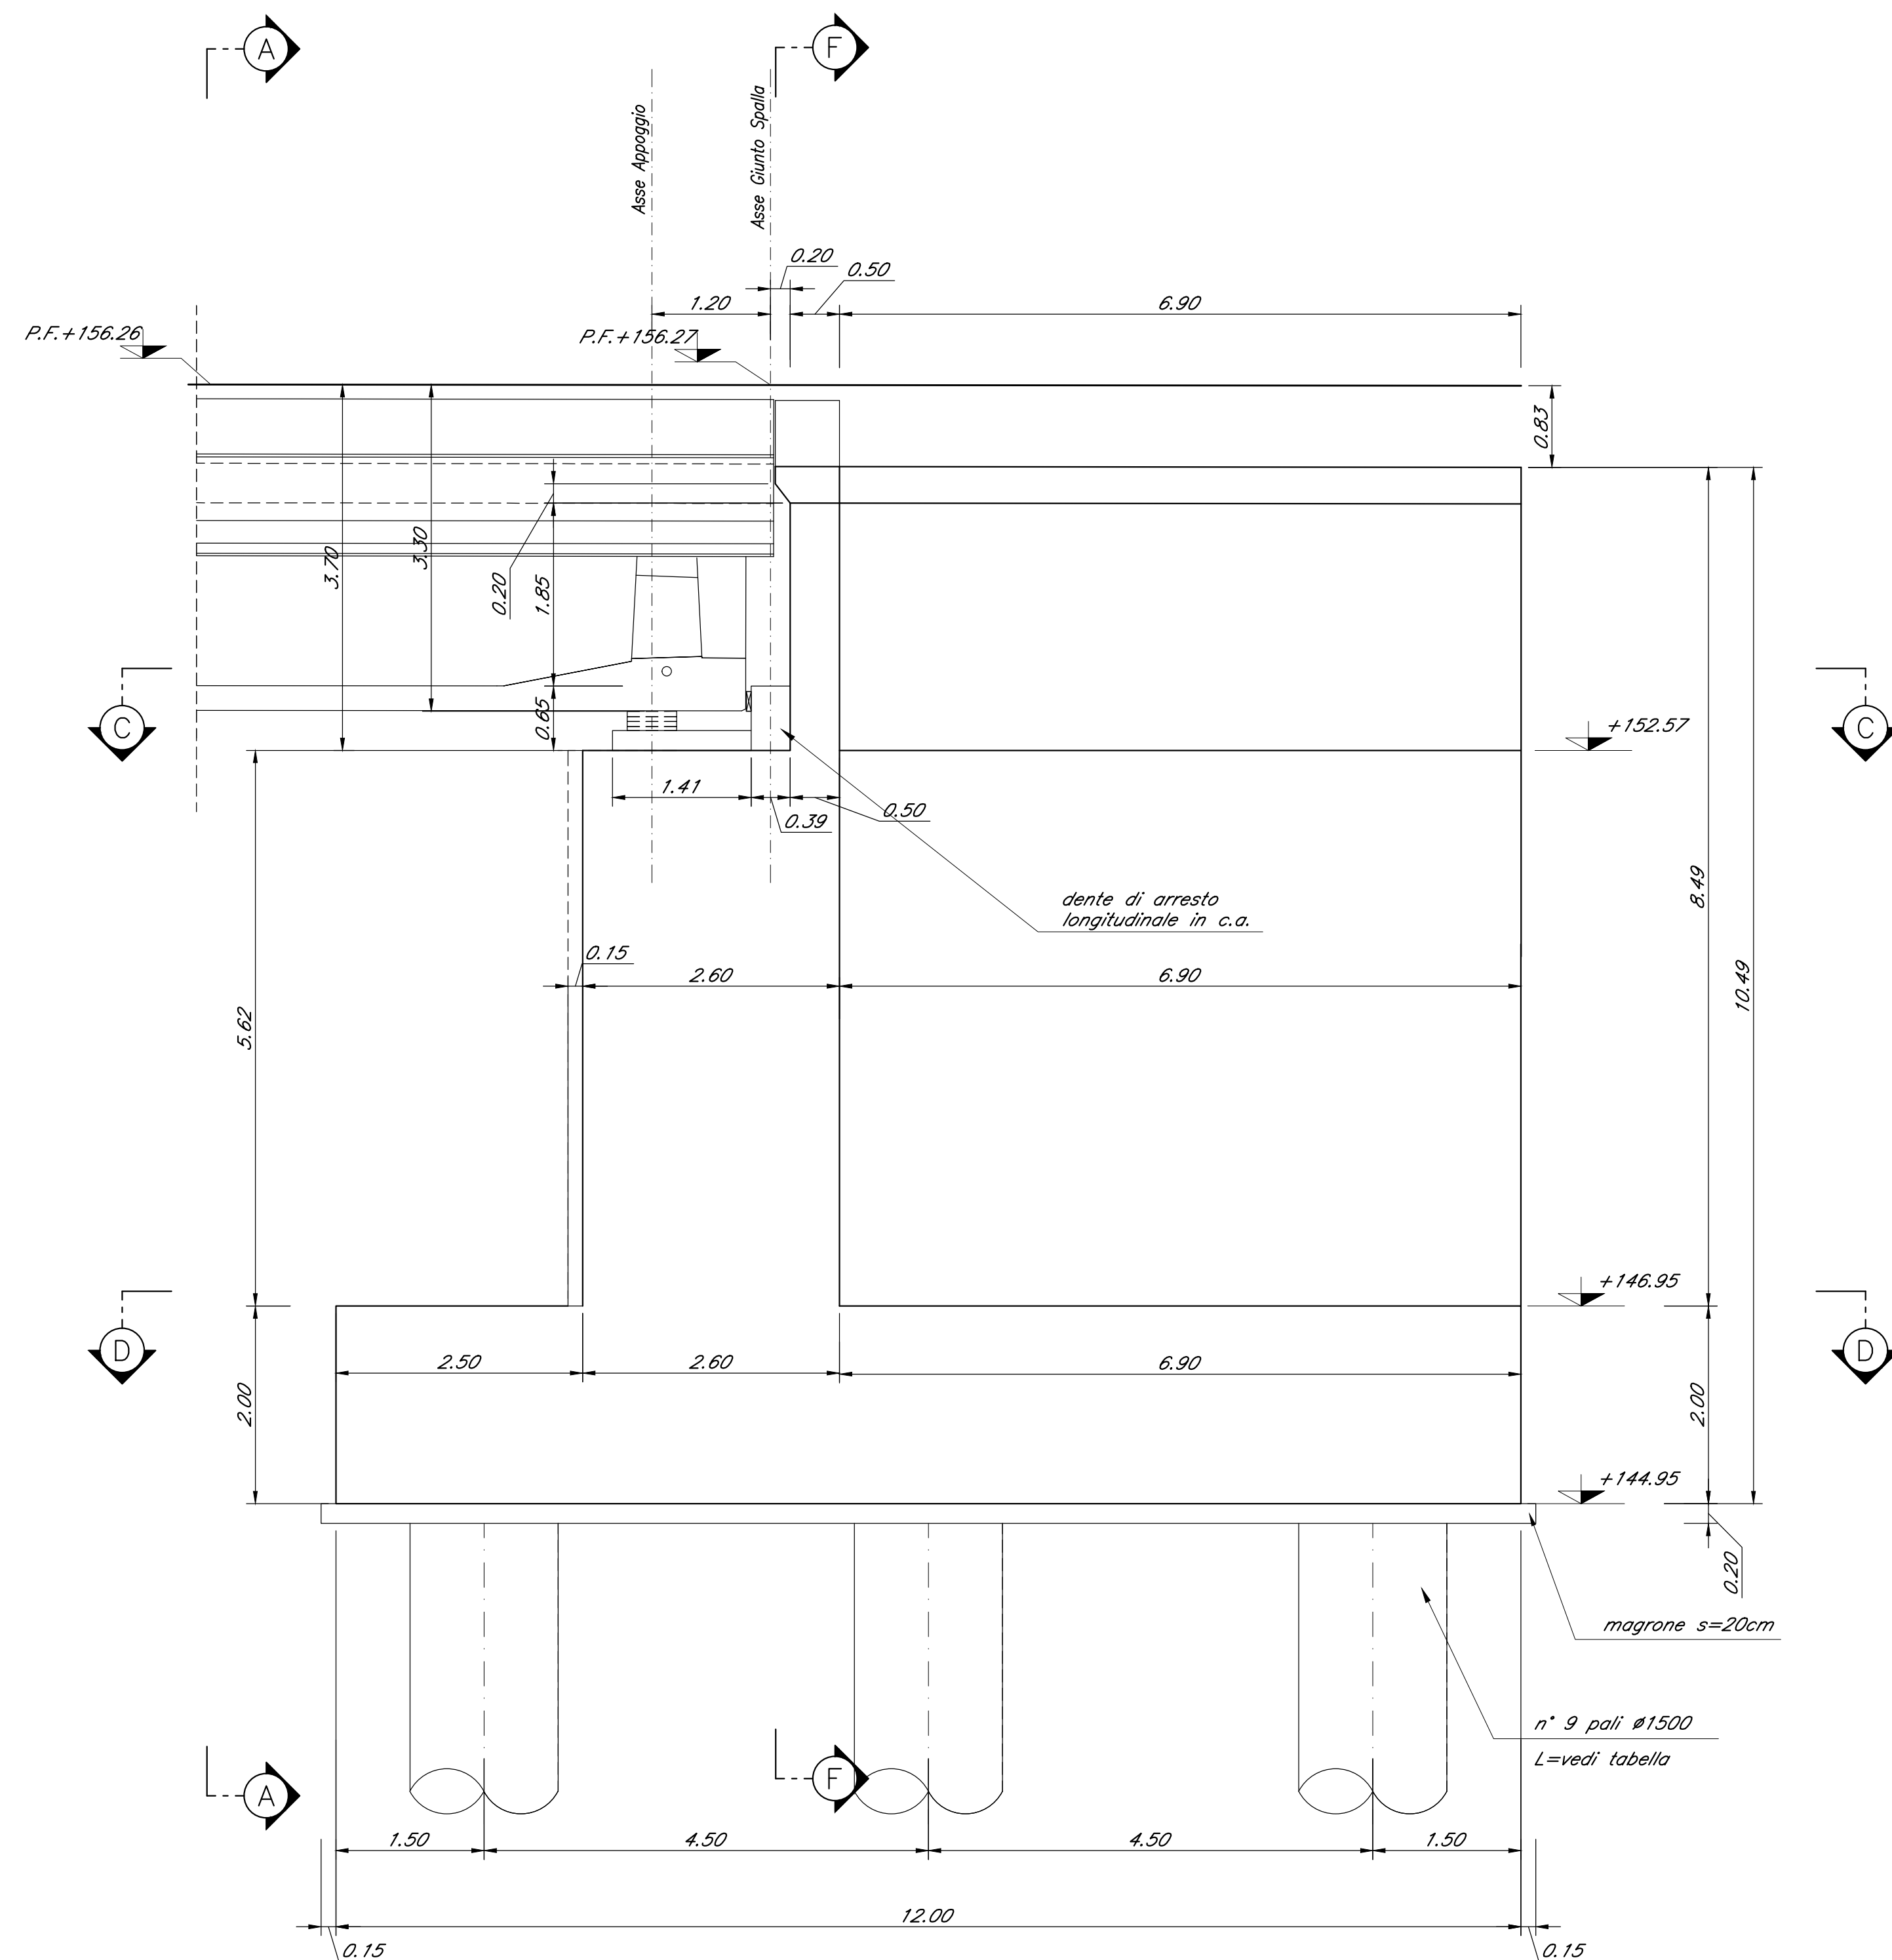


SEZIONE F-F
Scala 1:50

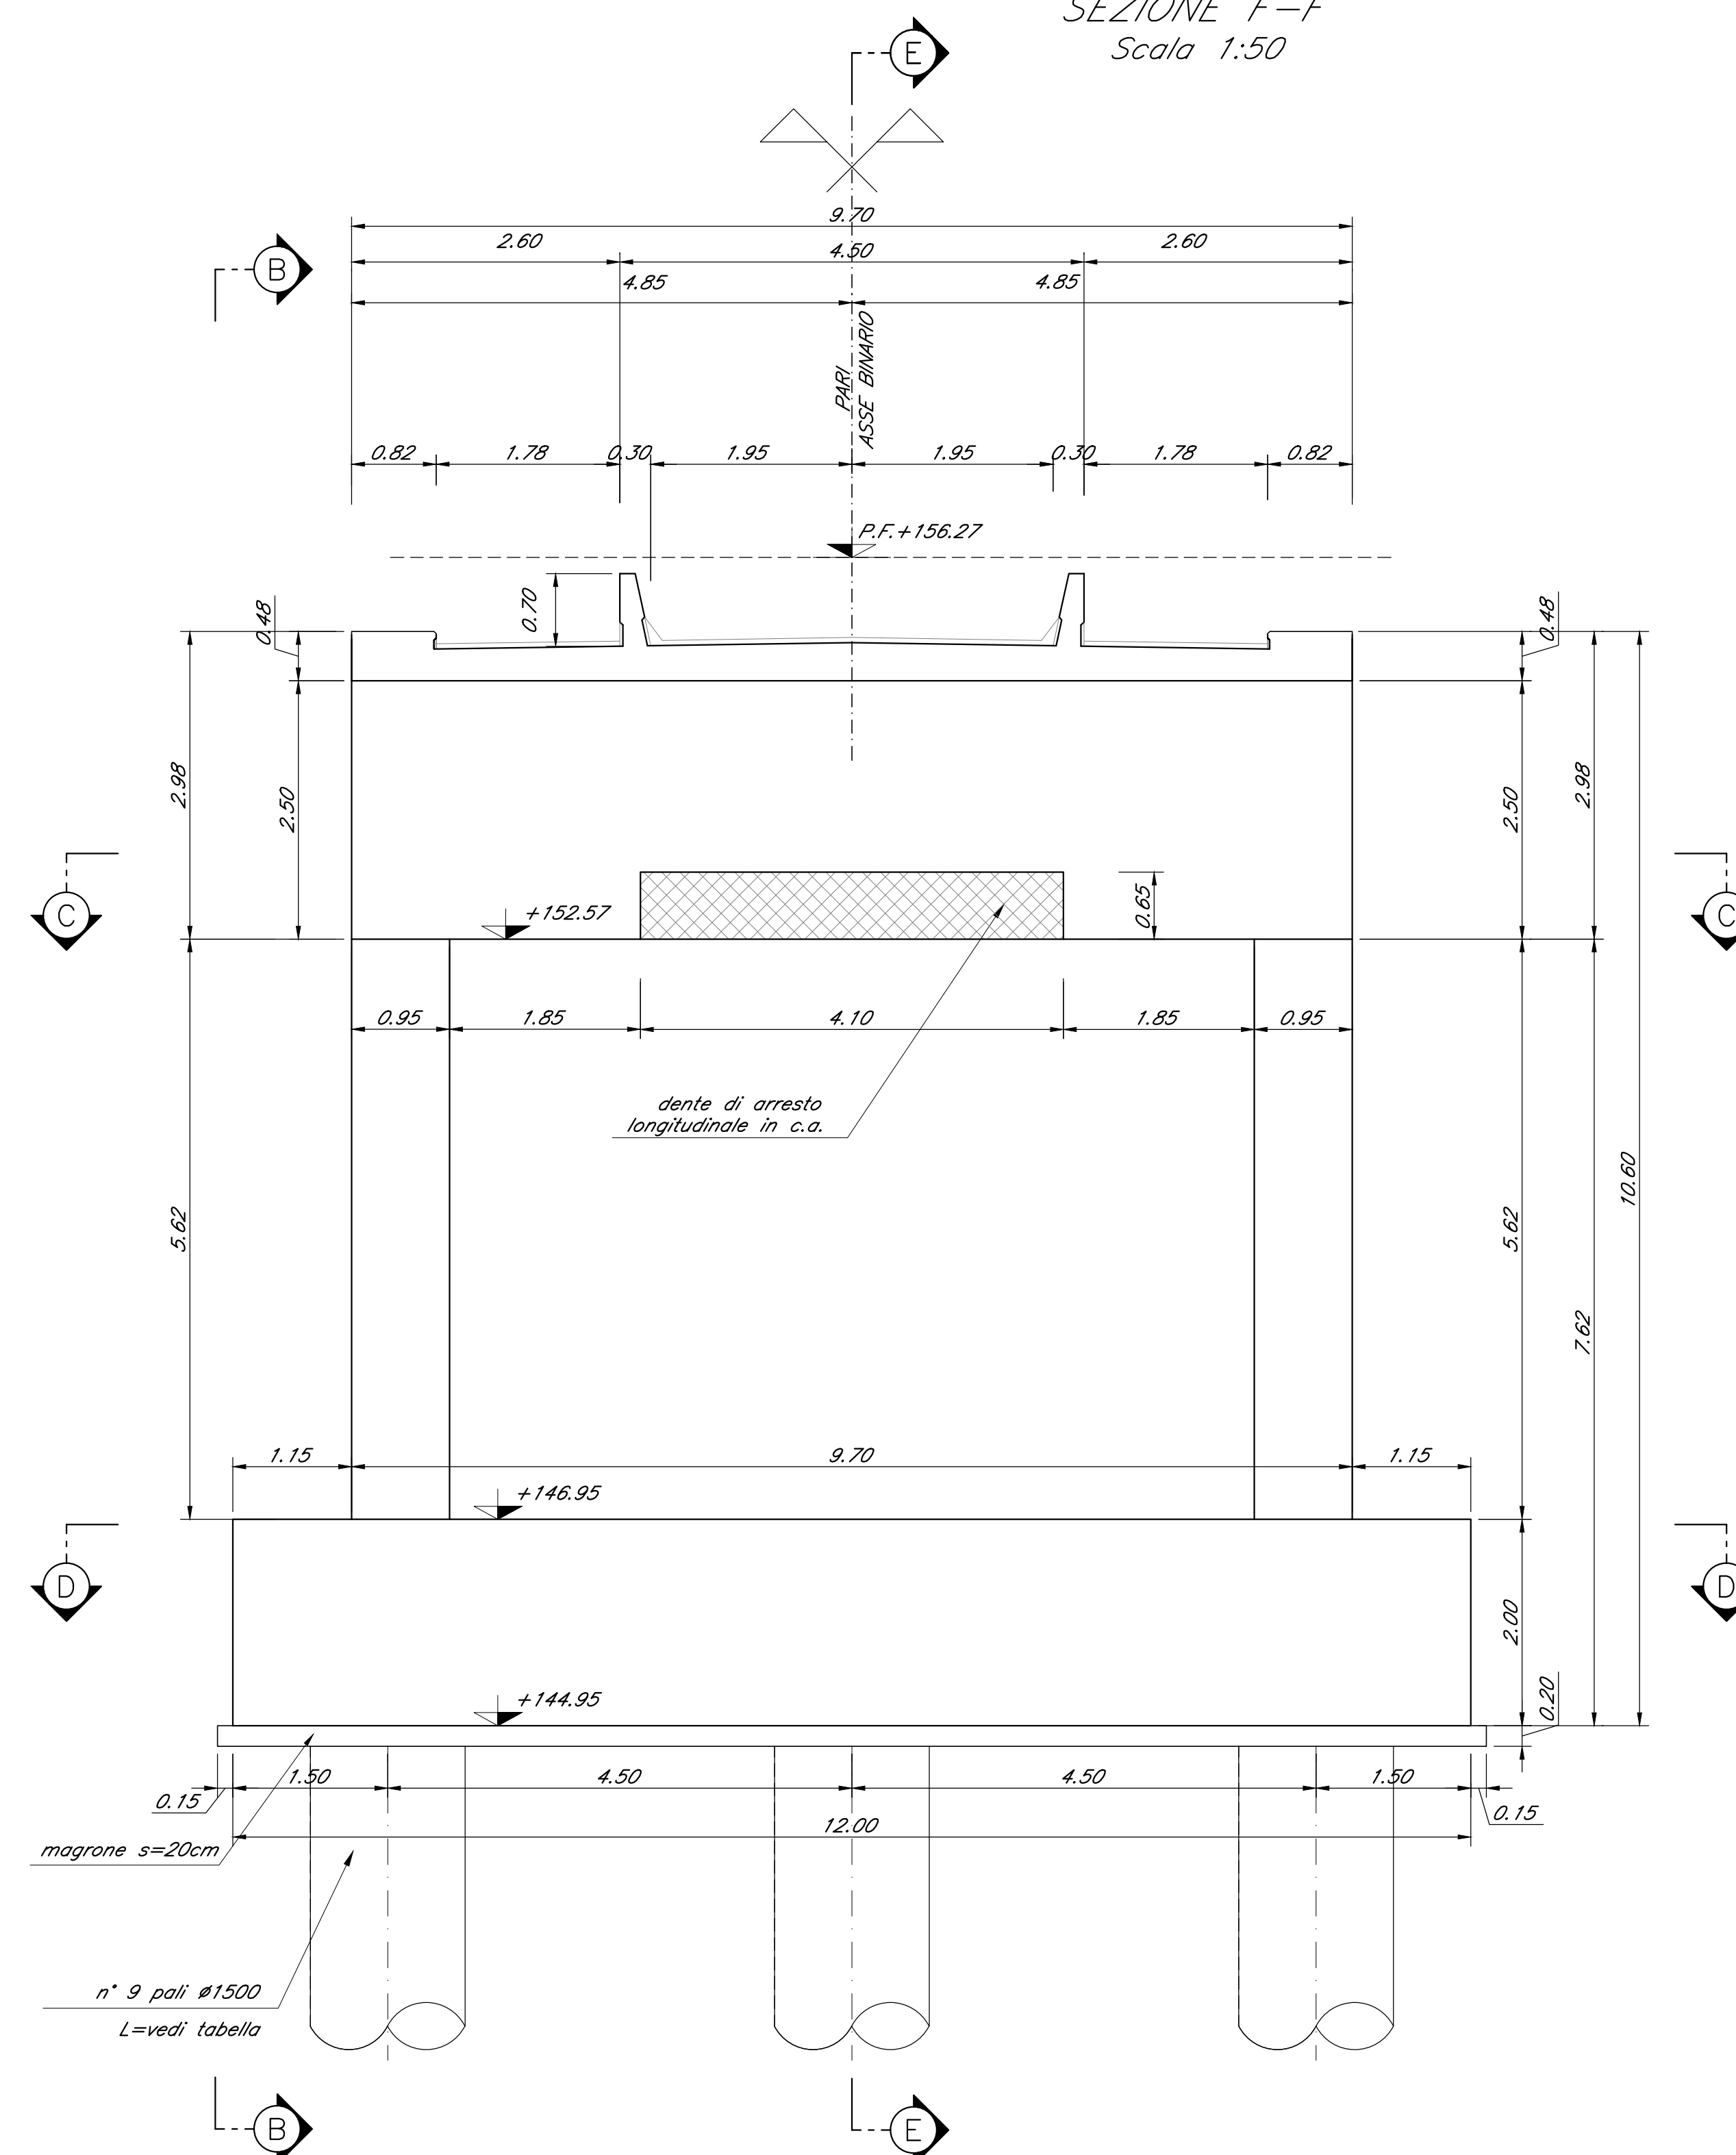

DETTAGLIO
RITEGNO TRASVERSALE

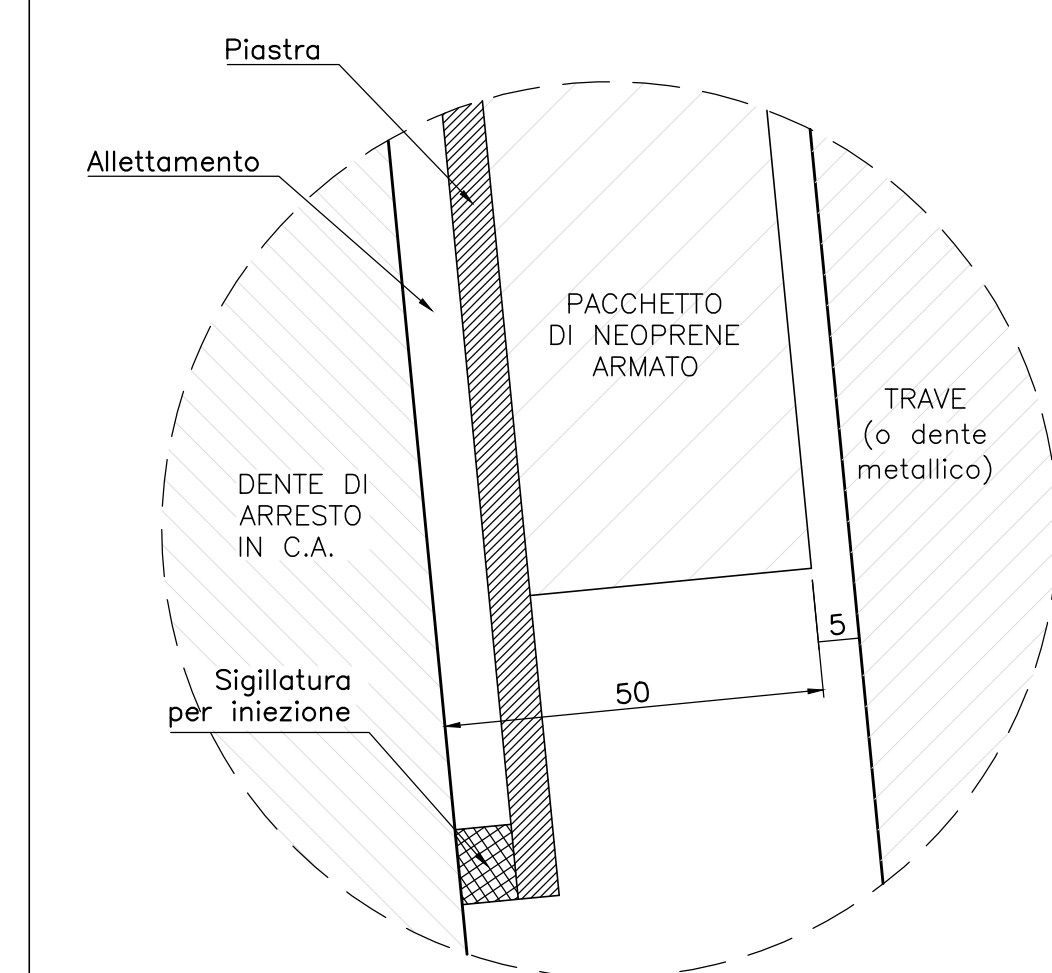


DETTAGLIO
RITEGNO LONGITUDINALE

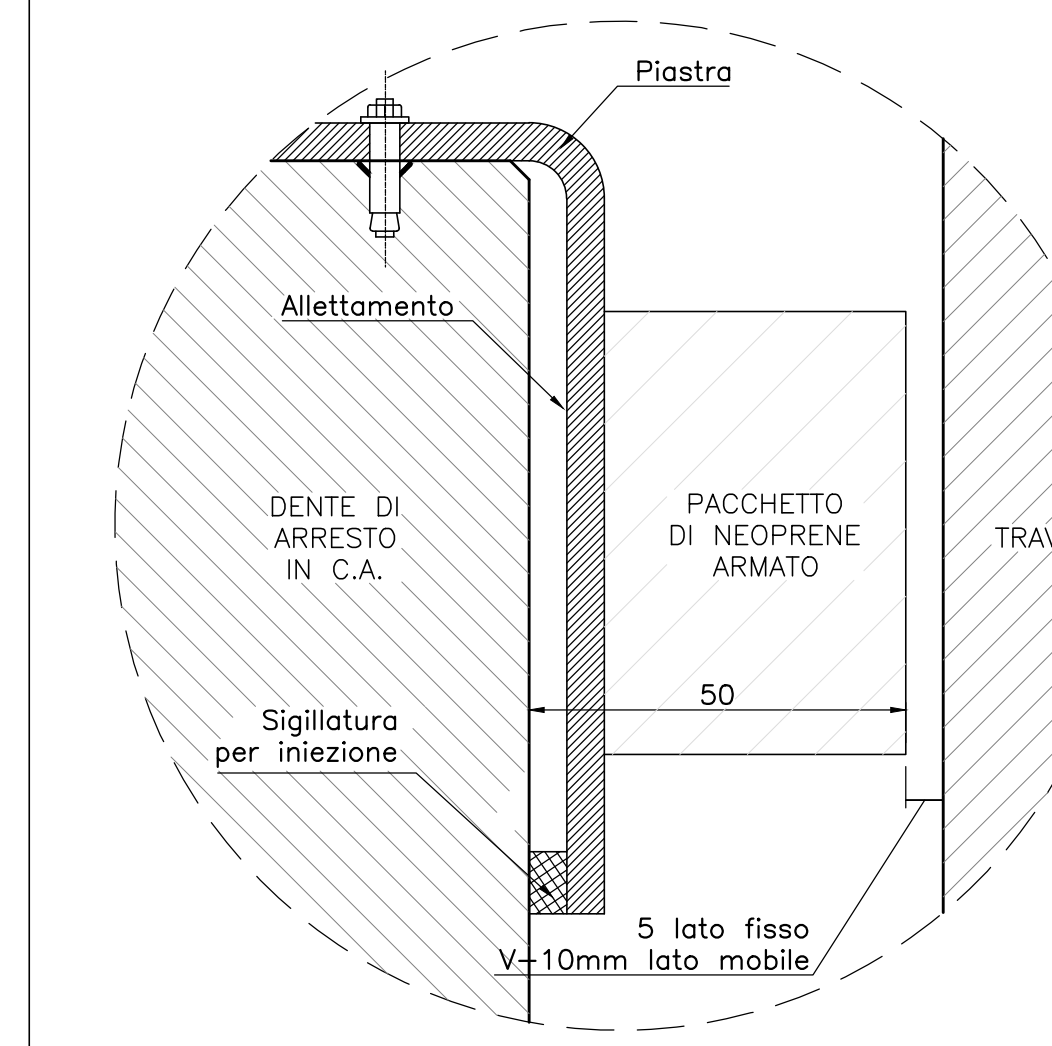

Nota:

- Le quote dei baggioli sono indicate e andranno verificate con l'altezza effettiva degli apparecchi di appoggio

DETTAGLIO DEI MURETTI PARABALLAST
Scala 1:20

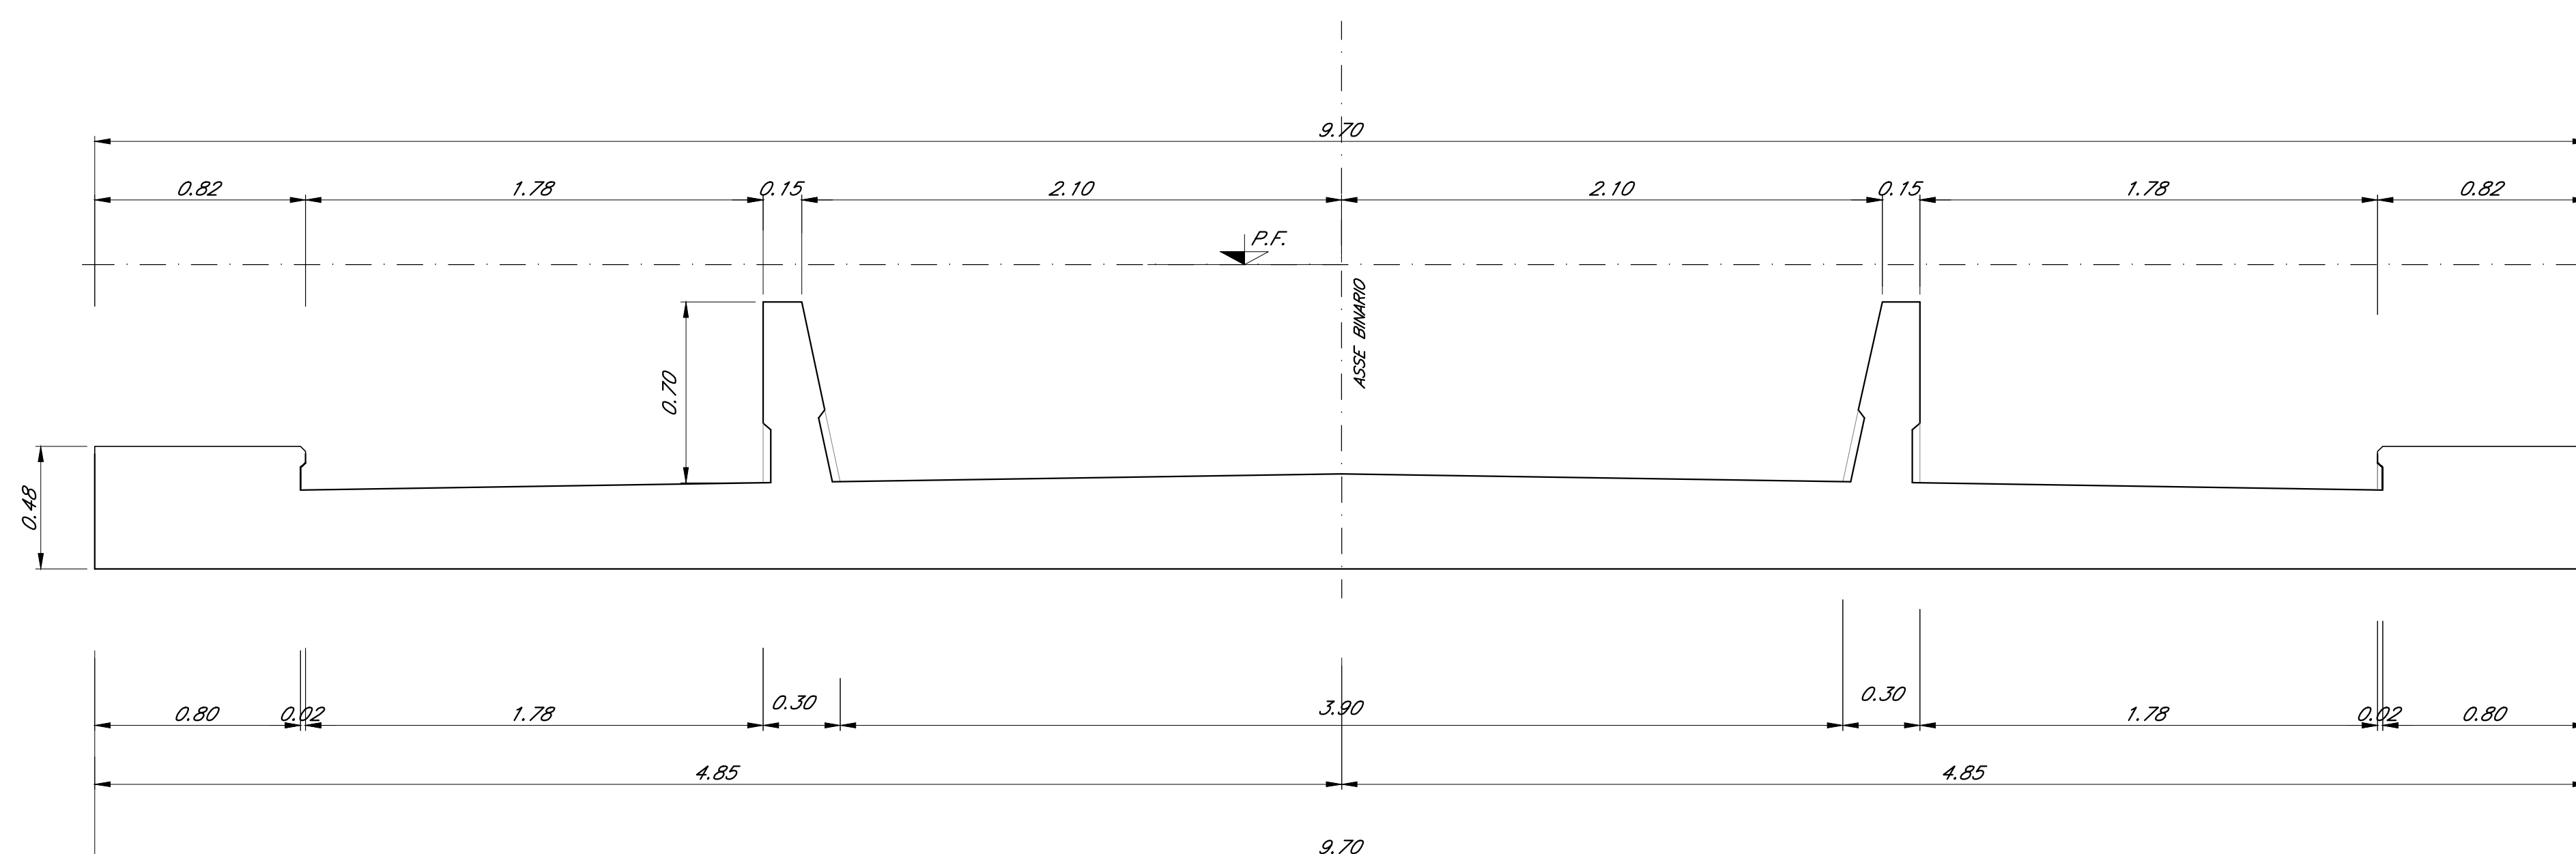[illegible]