


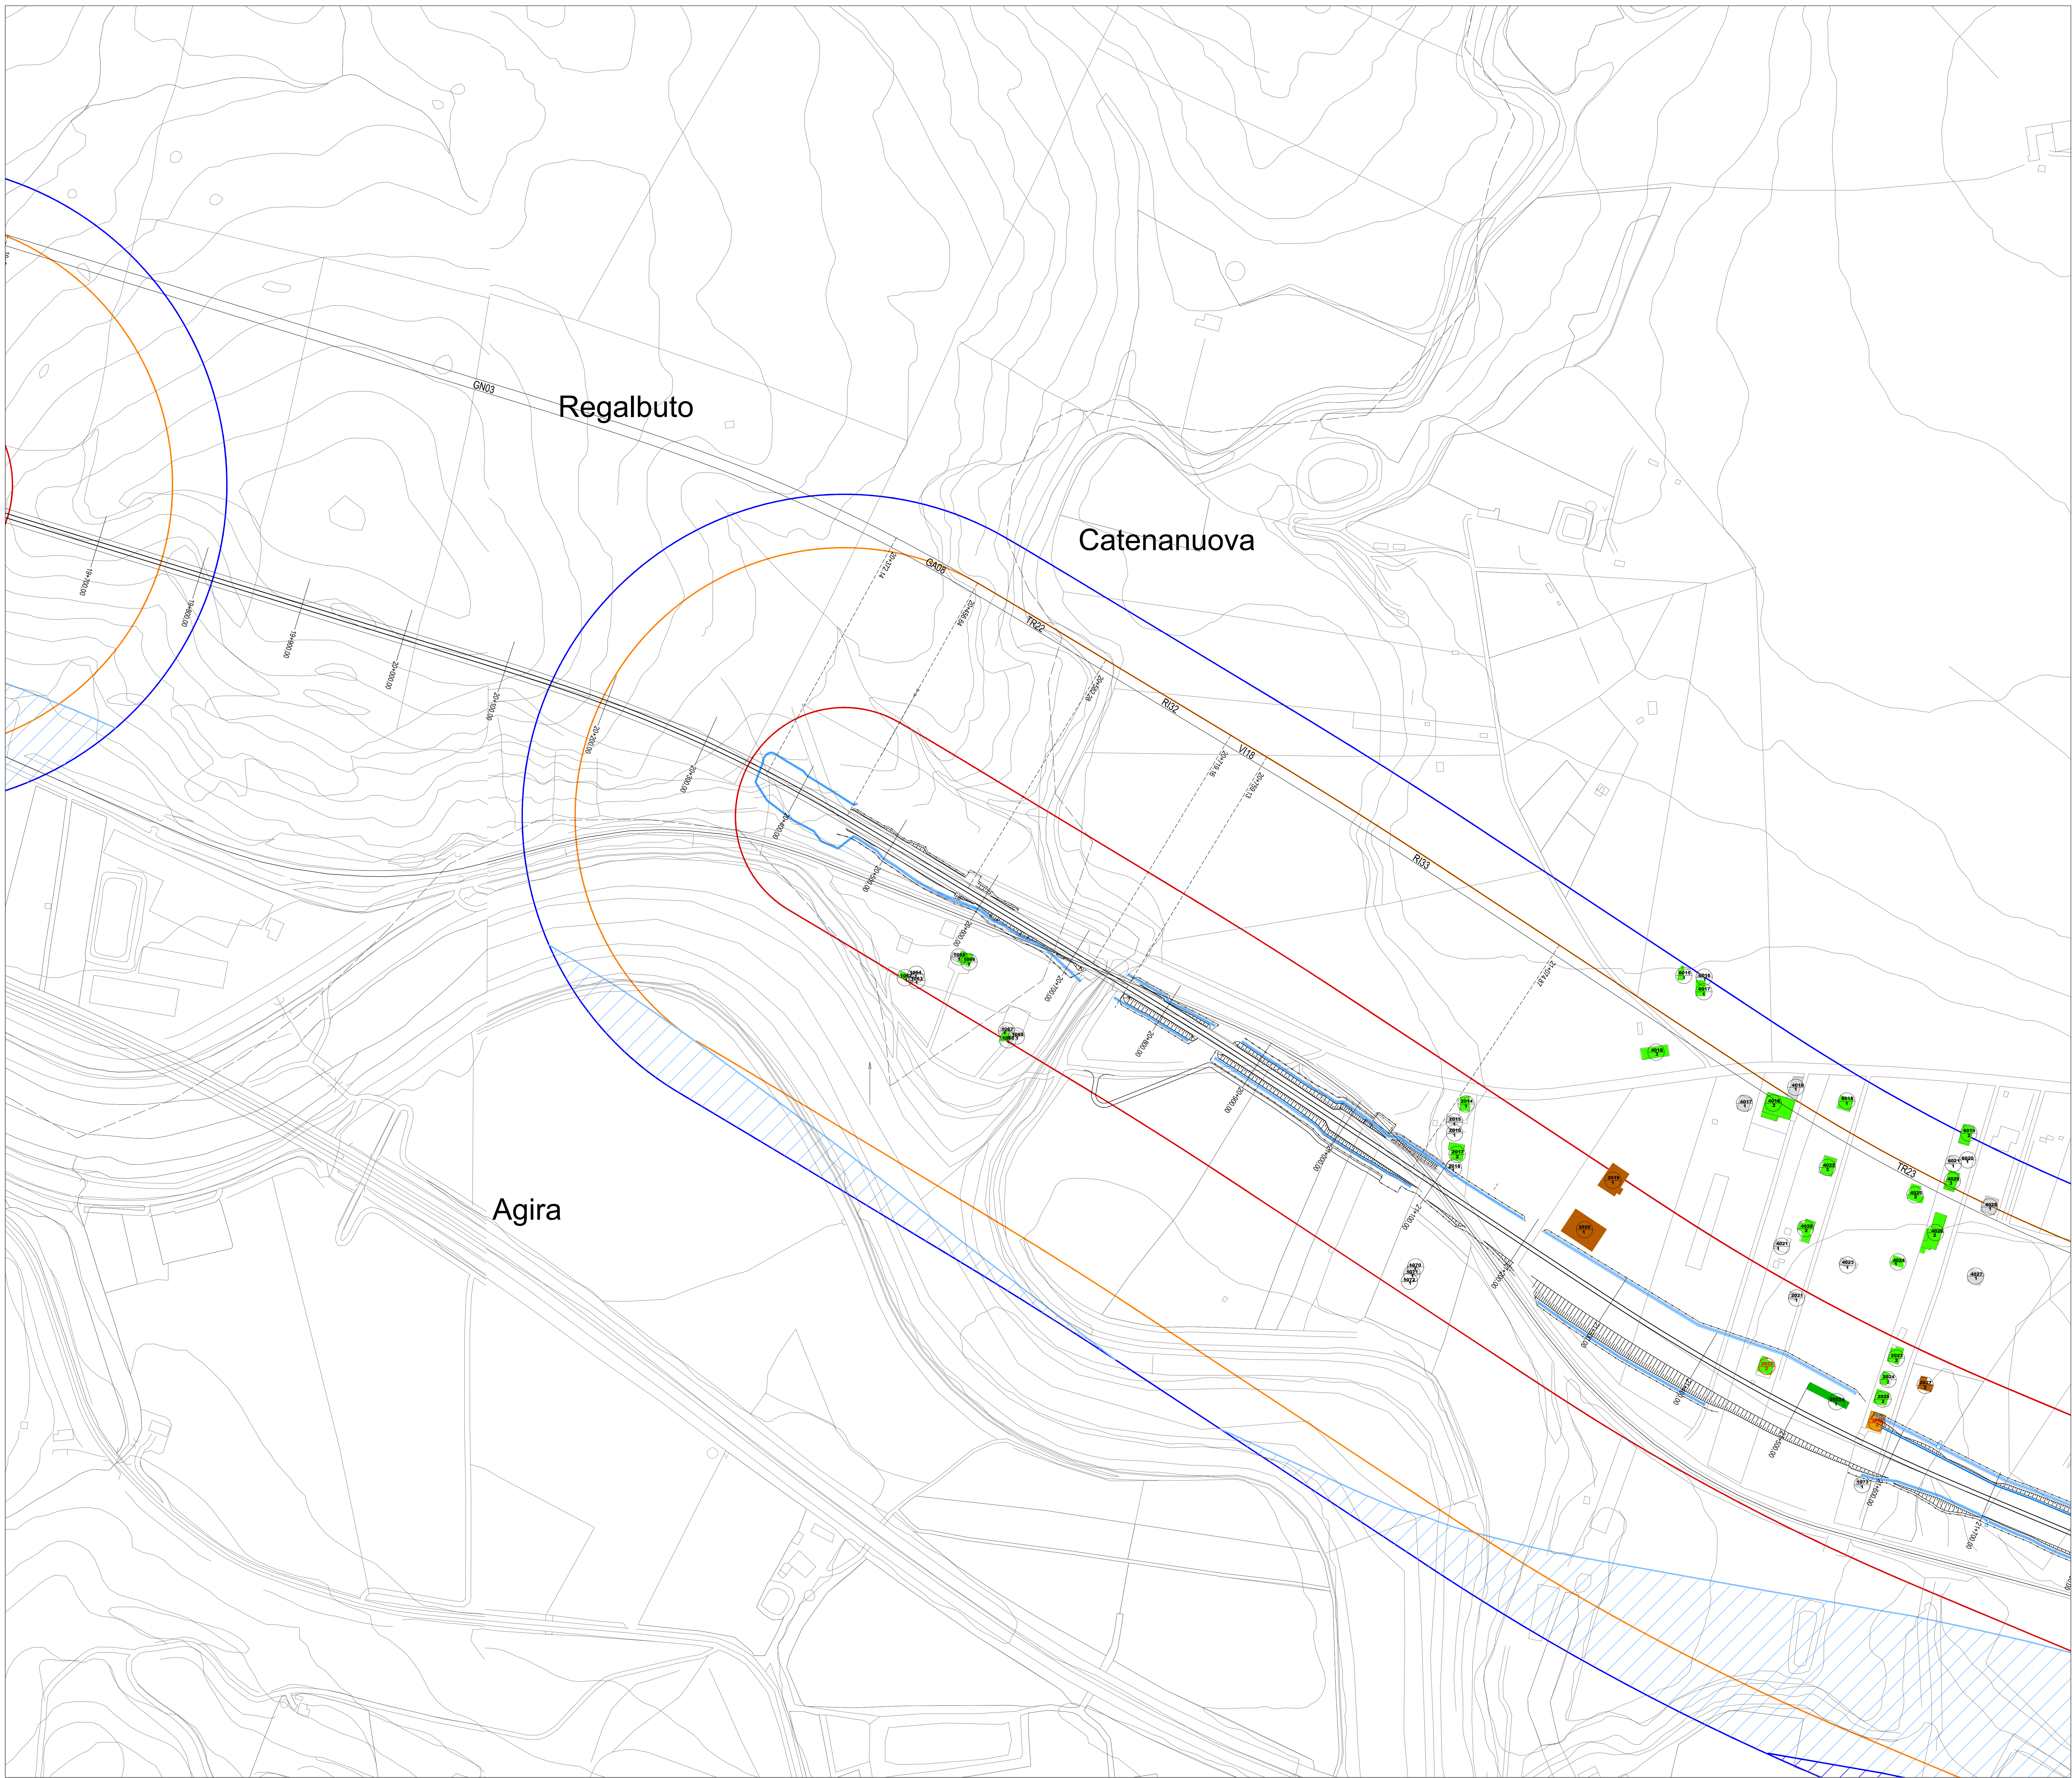

KEY PLAN

LEGENDA

AMBITO DI STUDIO INTERESSATO PER IL CENSIMENTO DEI RICETTORI

AMBITO DI STUDIO
(0-300 m per lato da trasseo esterno)

IDENTIFICATIVO RICETTORE

1000 P	Numero ricettore fascia A / lato dispari Numero di piani del ricettore	2000 P	Numero ricettore fascia A / lato pari Numero di piani del ricettore
3000 P	Numero ricettore fascia B / lato dispari Numero di piani del ricettore	4000 P	Numero ricettore fascia B / lato pari Numero di piani del ricettore
5000 P	Numero ricettore fascia esterna / lato dispari Numero di piani del ricettore	6000 P	Numero ricettore fascia esterna / lato pari Numero di piani del ricettore
max P	Ricettore oggetto di demolizione per la realizzazione dell'opera		

DESTINAZIONE D'USO RICETTORE

Commerciale e servizi	Residenziale	Aree espansione urbanistica da PRG comunale
Industriale ed artigianale	Monumento religioso	
Pertinenza FS	Ruderi, Dismessi, Box e Depositi	

FASCE DI PERTINENZA ACUSTICA FERROVIARIA - D.P.R. 18/11/1998 n.459

Fascia A (0-100 m per lato da trasseo esterno)	Fascia B (100-200 m per lato da trasseo esterno)
---	---

FASCE DI PERTINENZA ACUSTICA DI INFRASTRUTTURE STRADALI CONCURSUALI - D.P.R. 30/04/2004 n.142

Fascia per strada di Tipo A (CdS)

Fascia A (0-100 m per lato dal ciglio)	Fascia B (100-200 m per lato dal ciglio)
---	---

Fascia per strada di Tipo B (CdS)

Fascia A (0-100 m per lato dal ciglio)	Fascia B (100-200 m per lato dal ciglio)
---	---

PIANI DI CLASSIFICAZIONE ACUSTICA COMUNALE (250-300 metri per lato da asse di progetto)

Classe unica ex art. 6 DPCM 1.3.1991

COMMITTENTE:

PROGETTAZIONE:

DIRETTRICE FERROVIARIA MESSINA - CATANIA - PALERMO
NUOVO COLLEGAMENTO PALERMO - CATANIA

U.O. ARCHITETTURA, AMBIENTE E TERRITORIO

PROGETTO DEFINITIVO
TRATTA DITTAINO - CATENANUOVA

STUDIO ACUSTICO

Planimetria di localizzazione dei ricettori censiti (Tav. 14 di 15)

SCALA:
1:2000

COMMESSA	LOTTO	FASE	ENTE	TIPO DOC.	OPERA/DISCIPLINA	PROGR.	REV.
RS3E	50	D	22	P6	IM0004	014	A

Rev.	Descrizione	Redatto	Data	Verificato	Data	Approvato	Data	Autorizzato Data
A	Emissione esecutiva		Dicembre 2016		Dicembre 2016		Dicembre 2016	Dicembre 2016

File: RS3E50D22P6IM0004014A.dwg

n. Elab.: 1733