


KEY PLAN

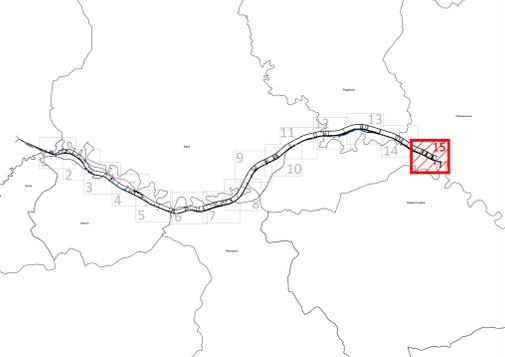

LEGENDA

- AMBITO DI STUDIO INTERESSATO PER IL CENSIMENTO DEI RICETTORI
- AMBITO DI STUDIO
(0-300 m per lato da trasse ferroviaria)
- IDENTIFICATIVO RICETTORE
- 100x P: Numero ricettore fascia A / lato dispari / Numero di piani del ricettore
 - 200x P: Numero ricettore fascia A / lato pari / Numero di piani del ricettore
 - 300x P: Numero ricettore fascia B / lato dispari / Numero di piani del ricettore
 - 400x P: Numero ricettore fascia B / lato pari / Numero di piani del ricettore
 - 500x P: Numero ricettore fascia esterna / lato dispari / Numero di piani del ricettore
 - 600x P: Numero ricettore fascia esterna / lato pari / Numero di piani del ricettore
 - maxx P: Ricettore oggetto di demolizione per la realizzazione dell'opera
- DESTINAZIONE D'USO RICETTORE
- Commerciale e servizi
 - Residenziale
 - Industriale ed artigianale
 - Monumento religioso
 - Pertinenza FS
 - Ruedi, Dismessi, Box e Depositi
 - Aree espansione urbanistica da PRG comunale

FASCE DI PERTINENZA ACUSTICA FERROVIARIA - D.P.R. 18/11/1998 n.459

- Fascia A (0-100 m per lato da trasse ferroviaria)
- Fascia B (100-200 m per lato da trasse ferroviaria)

FASCE DI PERTINENZA ACUSTICA DI INFRASTRUTTURE STRADALI CONCURSUALI - D.P.R. 30/04/2004 n.142

- Fascia per strada di Tipo A (CdS)
- Fascia A (0-100 m per lato dal ciglio)
 - Fascia B (100-200 m per lato dal ciglio)
- Fascia per strada di Tipo B (CdS)
- Fascia A (0-100 m per lato dal ciglio)
 - Fascia B (100-200 m per lato dal ciglio)

PIANI DI CLASSIFICAZIONE ACUSTICA COMUNALE (250-300 metri per lato da asse di progetto)

- Classe unica ex art. 6 DPCM 1.3.1991

Catenanuova

Castel di Iudica

COMMITTENTE:
RFI
RIFERIMENTI FERROVIARIA ITALIANA
GRUPPO FERROVIE DELLO STATO ITALIANE

PROGETTAZIONE:
ITALFERR
GRUPPO FERROVIE DELLO STATO ITALIANE

DIRETTRICE FERROVIARIA MESSINA - CATANIA - PALERMO
NUOVO COLLEGAMENTO PALERMO - CATANIA

U.O. ARCHITETTURA, AMBIENTE E TERRITORIO
PROGETTO DEFINITIVO
TRATTA DITTAINO - CATENANUOVA

STUDIO ACUSTICO
Planimetria di localizzazione dei ricettori censiti (Tav. 15 di 15)

SCALA:
1:2000

COMMESSA	LOTTO	FASE	ENTE	TIPO DOC.	OPERA/DISCIPLINA	PROGR.	REV.
RS3E	50	D	22	P6	IM0004	015	A

Rev.	Descrizione	Redatto	Data	Verificato	Data	Approvato	Data	Autorizzato Data
A	Creazione esecutiva	E22a	Dicembre 2010	F. Scudato	Dicembre 2010	F. Scudato	Dicembre 2010	Quintana