


LEGENDA SIMBOLI IMPIANTI LFM	
Simbolo	Quan. Descrizione
	17 Apparecchio illuminante per installazione tipo prevista da RFI DTC STS ENE SP IFS LF 165A, lampade LED 29W, grado di protezione IP25, IK03, classe di isolamento II, flusso luminoso 3193 lm, sistema di controllo ad onde convogliate.
	38 Apparecchio illuminante per installazione tipo prevista da RFI DTC STS ENE SP IFS LF 165A, lampade LED 22W, grado di protezione IP20, IK03, classe di isolamento II, flusso luminoso 2650 lm, sistema di controllo ad onde convogliate.
	11 Piafoniera di emergenza 12W a LED
	28 Interruttore unipolare per installazione in scatola porta frutto in resina IP 40 fissata a parete
	16 Deviatore unipolare per installazione in scatola porta frutto in resina IP 40 fissata a parete
	43 Presa 2P+T 16A 230V tipo P40 - Frutto in resina per installazione in scatola in resina IP40 da parete
	250 Montante salita/discesa
	49 Scatola di derivazione in lega leggera 100x100x50mm - grado di protezione IP55 - morsettera classe II
	60m Cannelletta in acciaio zincato 120x100mm per distribuzione principale circuiti di alimentazione
	200m Tubo in PVC Ø32mm per distribuzione secondaria circuiti di alimentazione

ETICHETTA D'IDENTIFICAZIONE DELLE APPARECCHIATURE	
	A: NOME QUADRO B: SEZIONE QUADRO C: TIPO DI APPARATO D: TIPO DI EDIFICIO/STRUTTURA E: PROGRESSIVO CIRCUITO

NOTA: in rosso gli apparati a servizio dei circuiti "Normale/Prefenziale" in verde gli apparati a servizio dei circuiti "No-break"

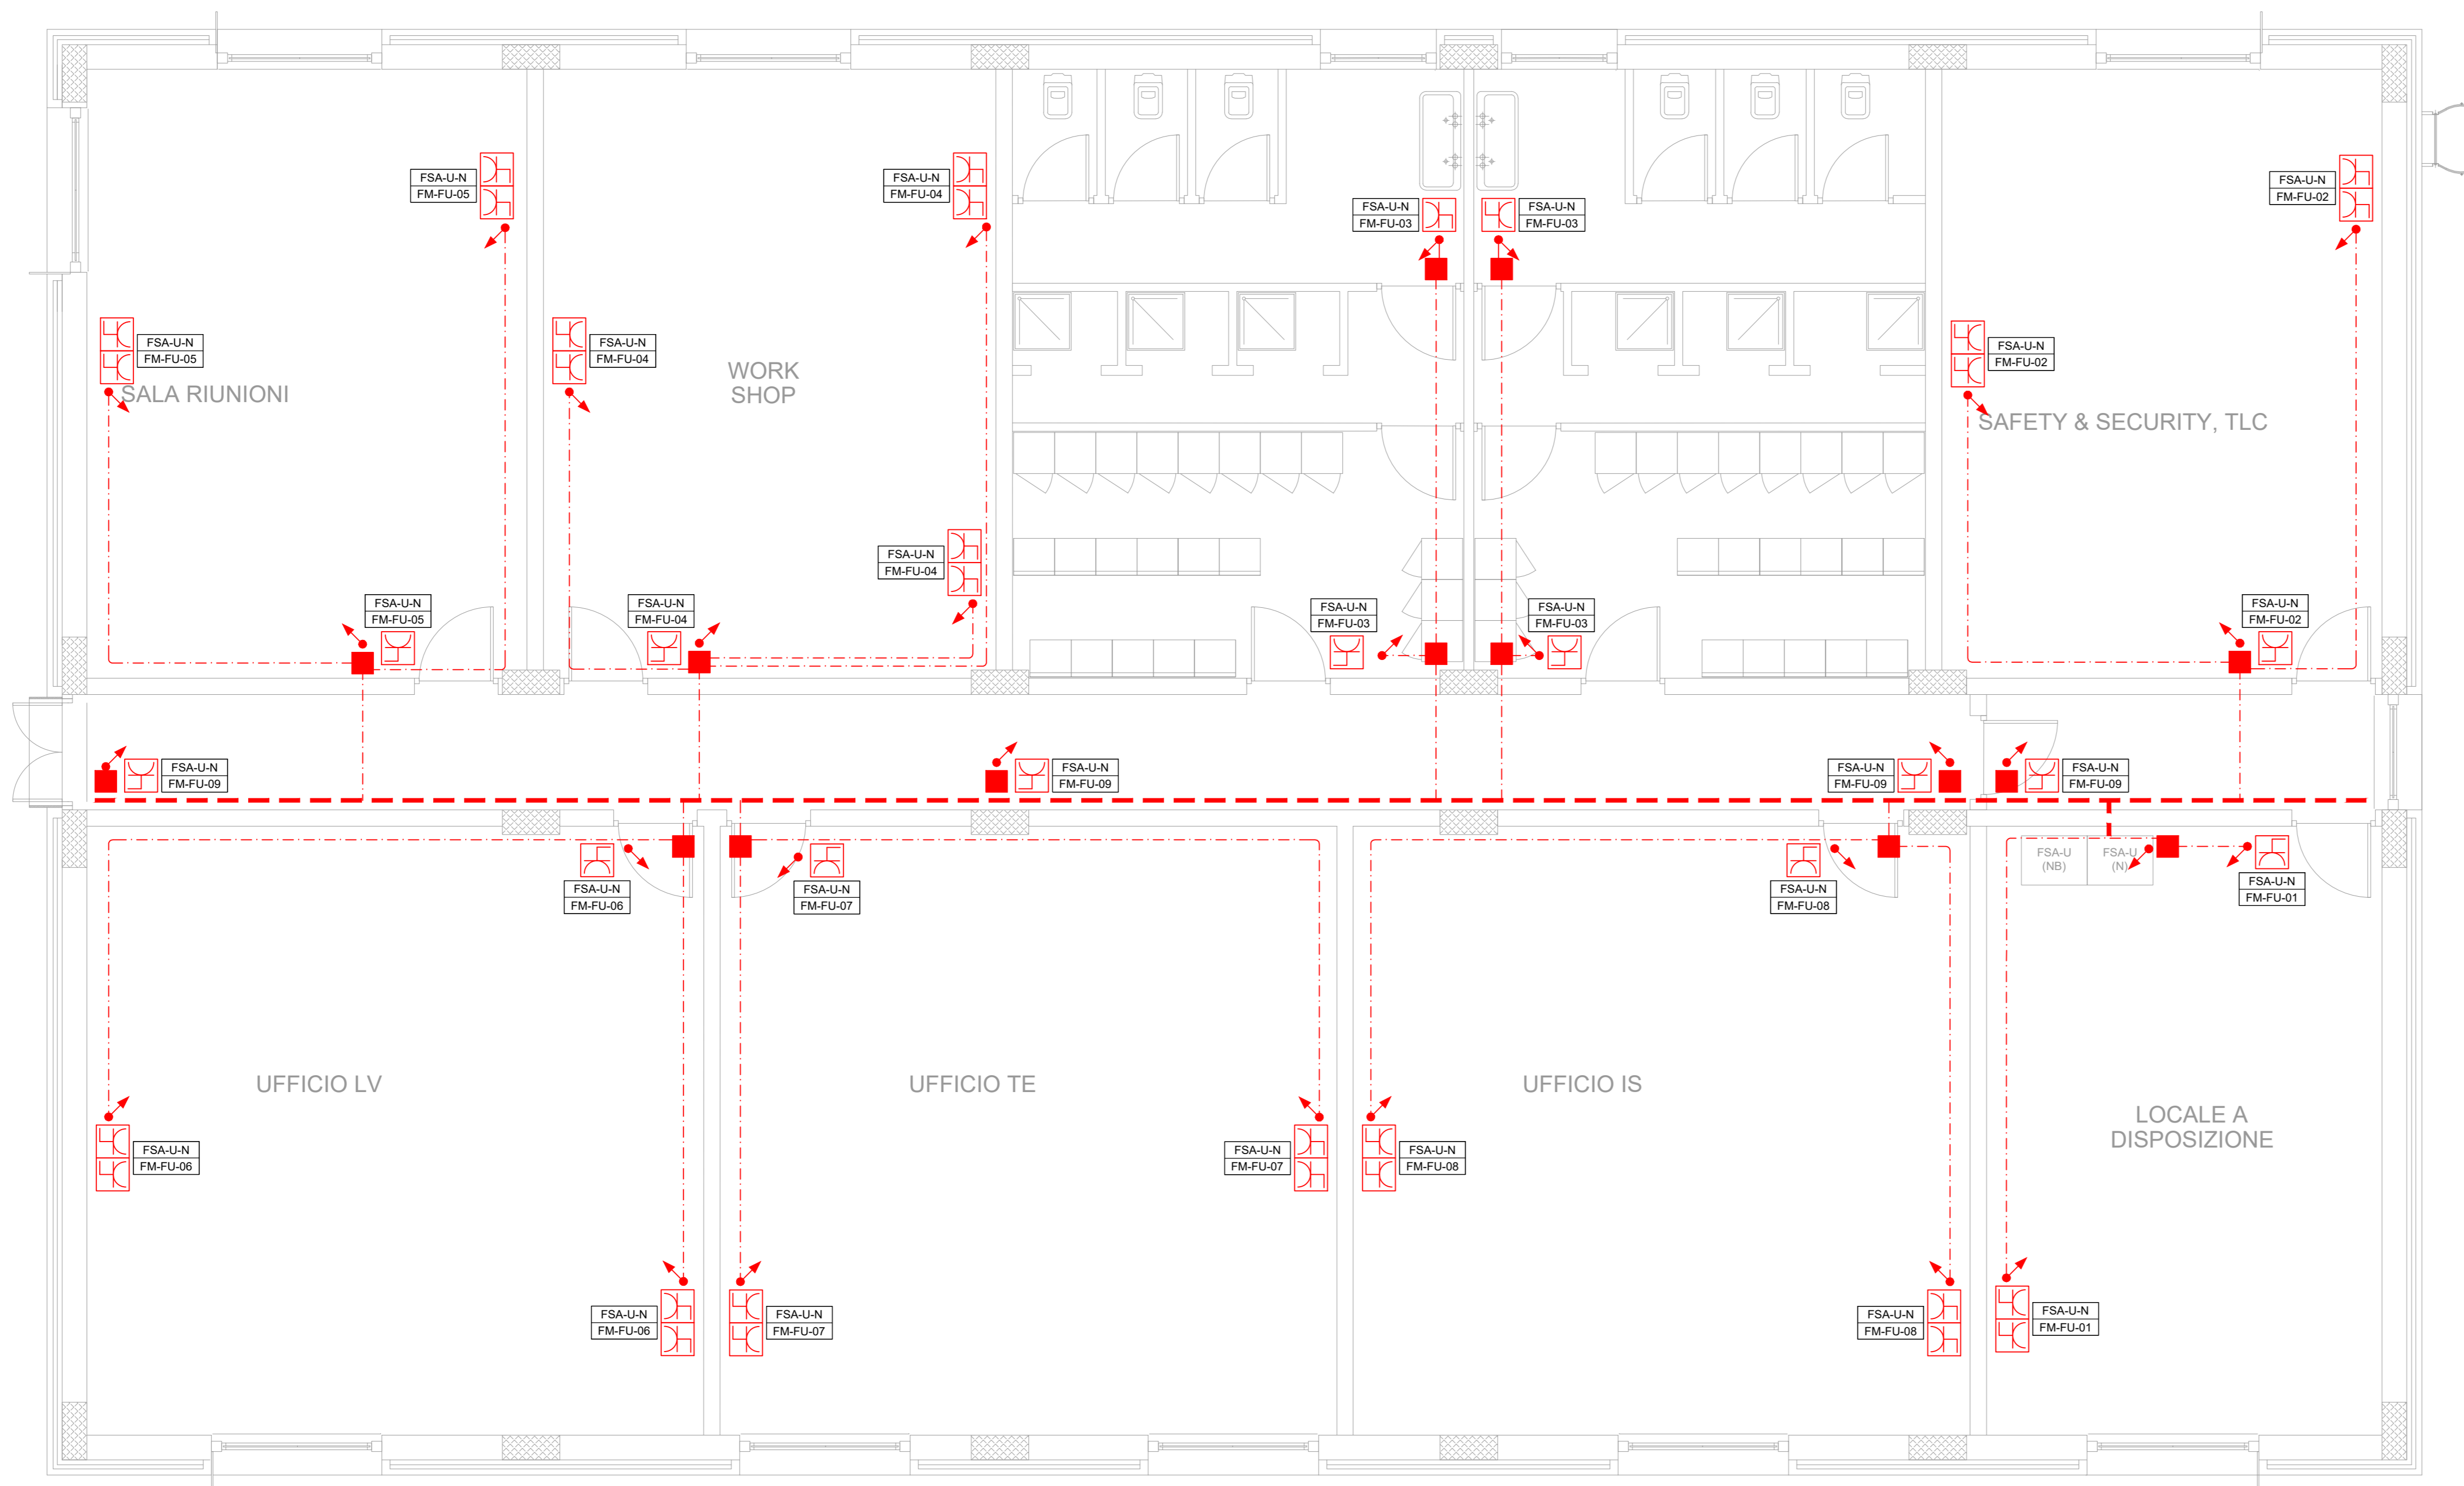

COMMITTENTE:

PROGETTAZIONE:

DIRETTRICE FERROVIARIA MESSINA - CATANIA - PALERMO

NUOVO COLLEGAMENTO PALERMO - CATANIA

U.O. TECNOLOGIE CENTRO

PROGETTO DEFINITIVO

TRATTA DITTAINO - CATENANUOVA

STAZIONE DI DITTAINO

Planimetrie fabbricato FSA con Disposizione Apparecchiature LFM e Cavidotti - FSA / UFFICI

SCALA: 1:50

COMMESSA LOTTO FASE ENTE TIPO DOC. OPERA/DISCIPLINA PROGR. REV.

RS3E 50 D 18 PB LF1500 005 A

Rev.	Descrizione	Realizzato	Data	Verificato	Data	Approvato	Data	Autizzato Data
A	Emissione definitiva	L. Pappalardo	04/2019	M. Comberi	04/2019	F. Spagnolo	04/2019	04/2019

File: RS3E50019PBLE1500005A.dwg It. Elab.: 1870