


ADM64	Apparato ADM-64 di nuova installazione
ADM16	Apparato ADM-16 di nuova installazione
BTS	BTS di nuova installazione
Collegamento STM-64 su F.O. Single Mode di nuova posa	
Richiusura SDH verso Palermo	

ARCHITETTURA DEL SISTEMA SDH

SISTEMA SDH OGGETTO DI QUESTO INTERVENTO

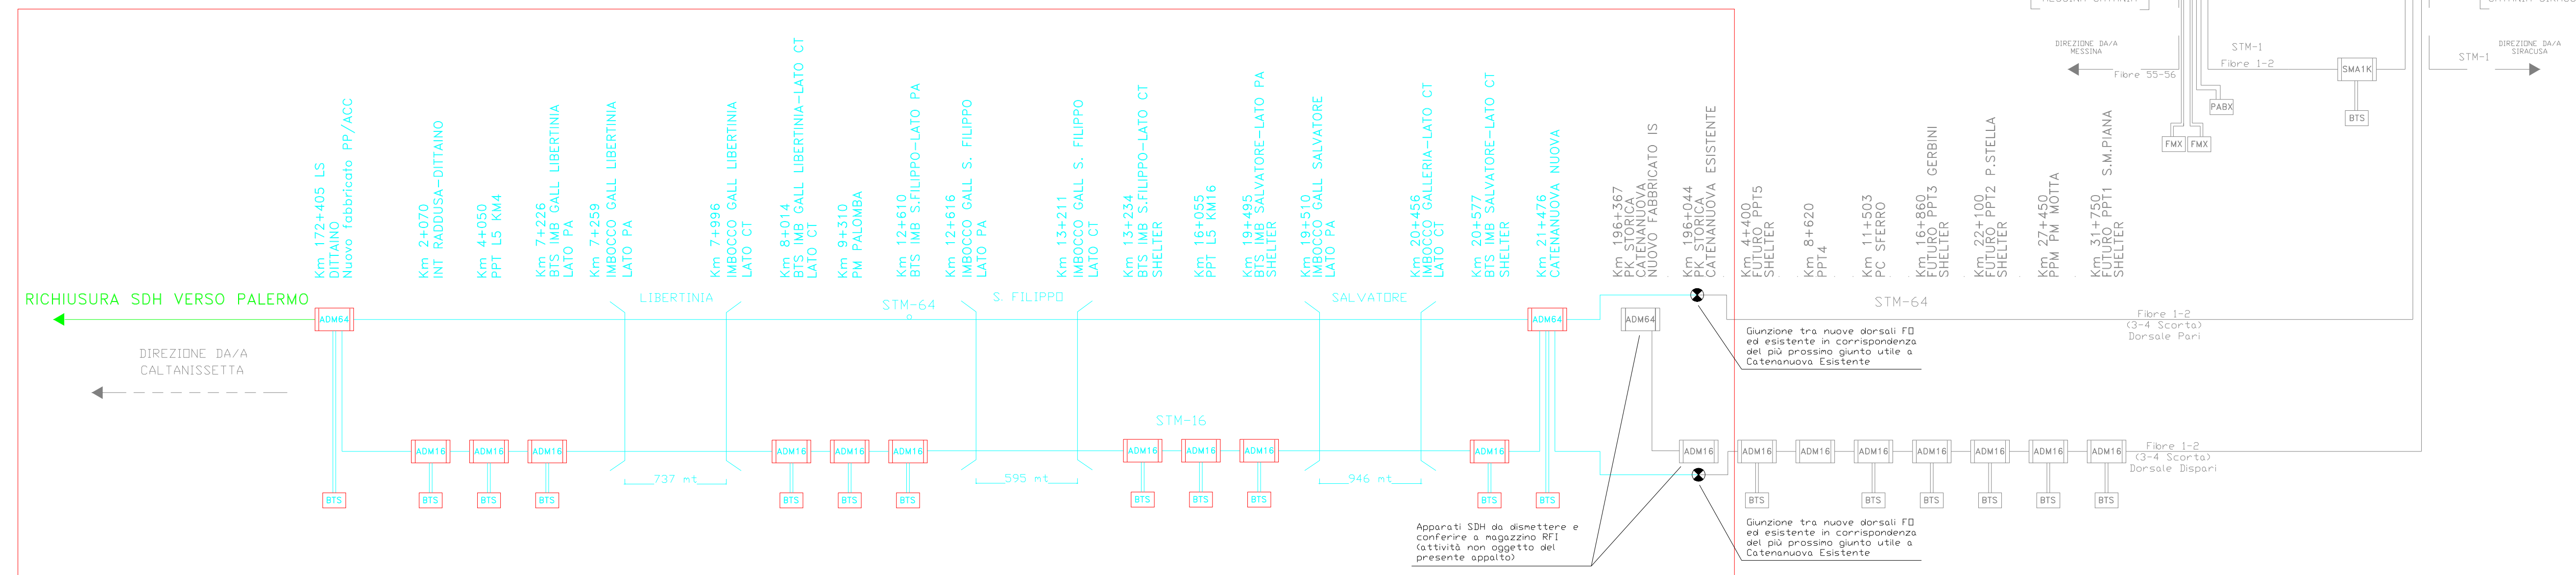

COMMITTENTE:  **RETE FERROVIARIA ITALIANA**
GRUPPO FERROVIE DELLO STATO ITALIANE

PROGETTAZIONE:  **ITALFERR**
GRUPPO FERROVIE DELLO STATO ITALIANE

DIRETTRICE FERROVIARIA MESSINA - CATANIA - PALERMO
NUOVO COLLEGAMENTO PALERMO - CATANIA

U.O. TECNOLOGIE SUD
PROGETTO DEFINITIVO
TRATTA DITTAINO - CATENANUOVA

IMPIANTI DI TELECOMUNICAZIONI
ARCHITETTURA DEL SISTEMA SDH

SCALA: -

COMMESSA	LOTTO	FASE	ENTE	TIPO DOC.	OPERA/DISCIPLINA	PROGR.	REV.
RS3E	50	D	67	DX	RT0001	001	A

Rev.	Descrizione	Redatto	Data	Verificato	Data	Approvato	Data	Autorizzato Data
A	Emissione definitiva	A. SCAVO G. MONTAUDO	Novembre 2019	P. ANSUINI	Novembre 2019	F. SPARACINO	Novembre 2019	A. PRESTA Novembre 2019