

Architettura Rete Gigabit Ethernet

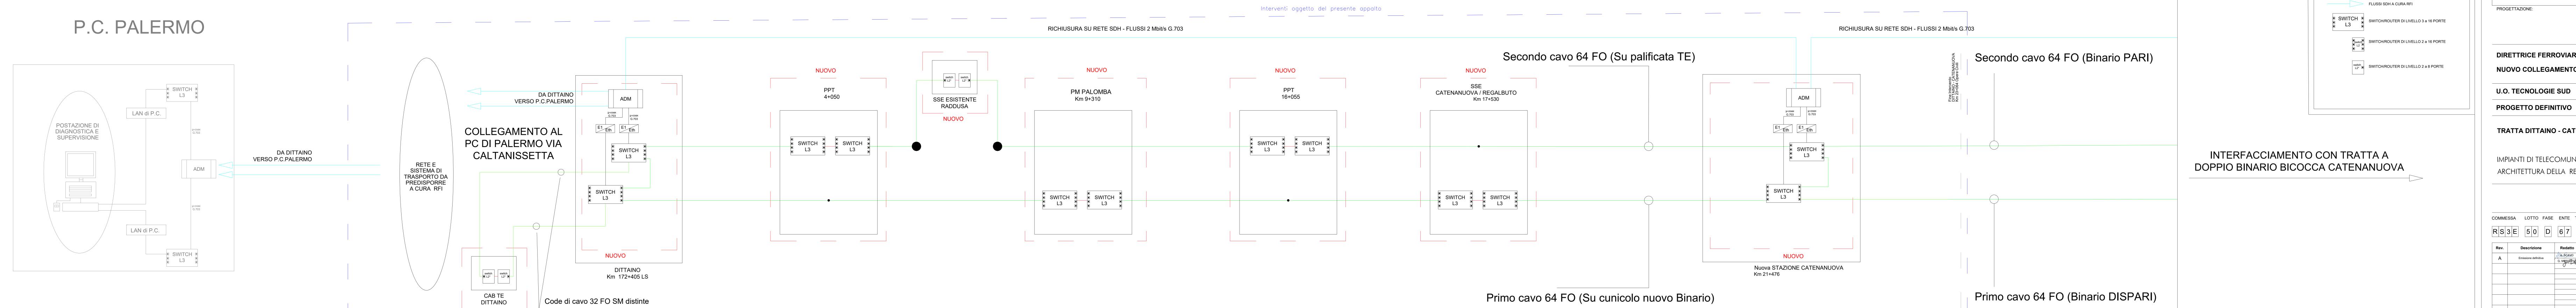

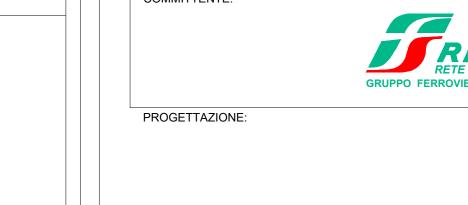

LEGENDA

CAVO A 64 FIBRE OTTICHE TIPO SMR

BRETELLE OTTICHE

NUOVO COLLEGAMENTO PALERMO - CATANIA

IMPIANTI DI TELECOMUNICAZIONI

ARCHITETTURA DELLA RETE GIGABIT ETHERNET

File: RS3E50D67DXRT0002001A.DW0