


STRUTTURA SCHEMATICA DEL SISTEMA DI ESTENSIONE RADIO IN GALLERIA GSM-P

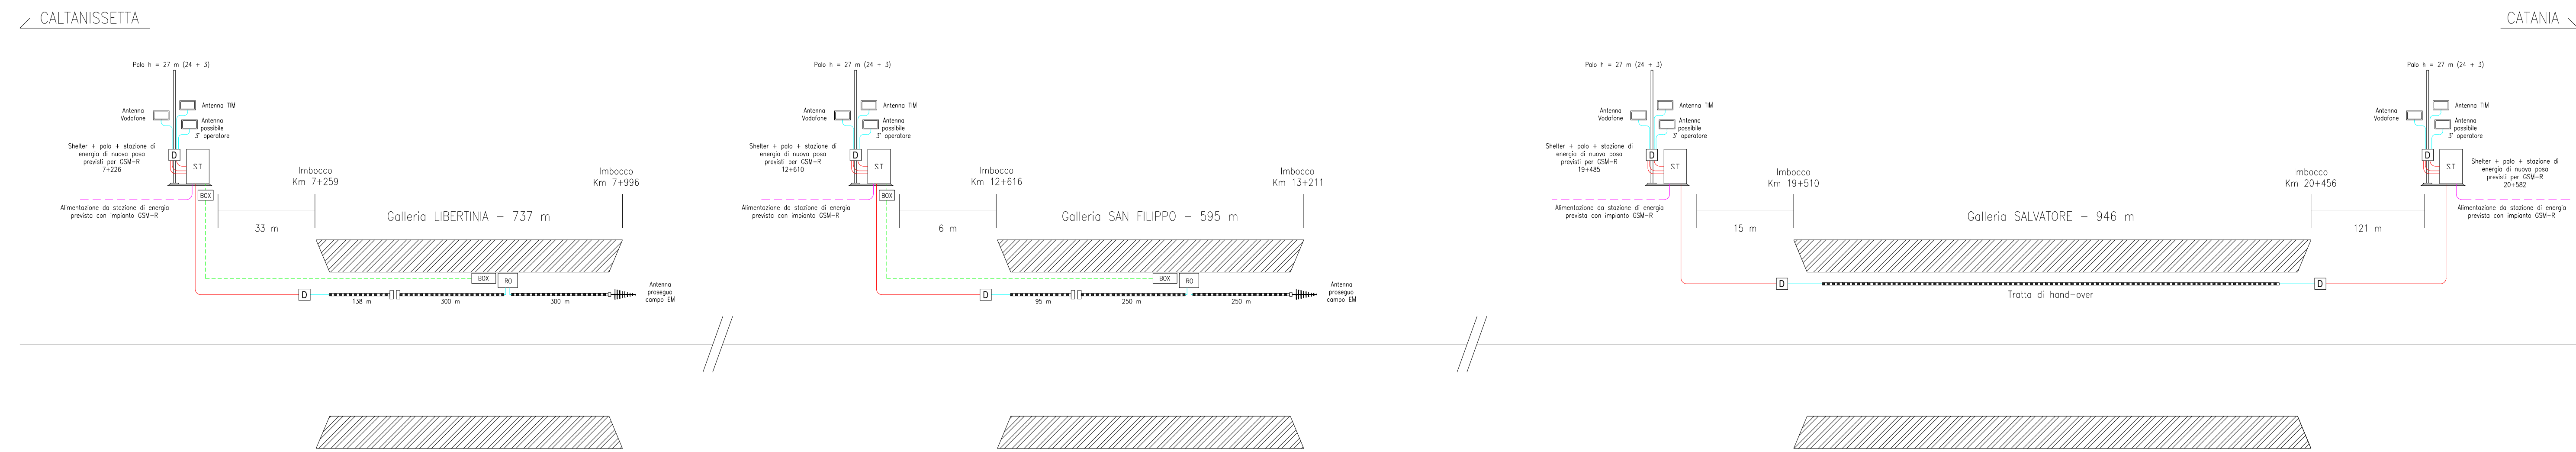

COMMITTENTE: **RFI**
RETE FERROVIARIA ITALIANA
GRUPPO FERROVIE DELLO STATO ITALIANE

PROGETTAZIONE: **ITFERR**
GRUPPO FERROVIE DELLO STATO ITALIANE

DIRETTRICE FERROVIARIA MESSINA - CATANIA - PALERMO
NUOVO COLLEGAMENTO PALERMO - CATANIA

U.O. TECNOLOGIE SUD
PROGETTO DEFINITIVO

TRATTA DITTAINO - CATENANUOVA
IMPIANTI DI TELECOMUNICAZIONI

STRUTTURA SCHEMATICA DEGLI IMPIANTI GSM-P

SCALA: -

COMMESSA	LOTTO	FASE	ENTE	TIPO DOC.	OPERA/DISCIPLINA	PROGR.	REV.
RS3E	50	D	67	DX	RG0001	001	A

Rev.	Descrizione	Redatto	Data	Verificato	Data	Approvato	Data	Autorizzato	Data
A	Emissione definitiva	A. SCAVO G. MOSCATI	Novembre 2019	P. ANSUINI	Novembre 2019	F. SPARACINO	Novembre 2019	A. PRESTA	Novembre 2019

