## PLANIMETRIA GENERALE GALL. SALVATORE
## IMBOCCO LATO CATANIA




## SEZIONE TRASVERSALE GALL. SALVATORE
## CAMBIO TIPOLOGIA DI SEZIONE




## SEZIONE TRASVERSALE GALL. SALVATORE
## IMBOCCO LATO CATANIA

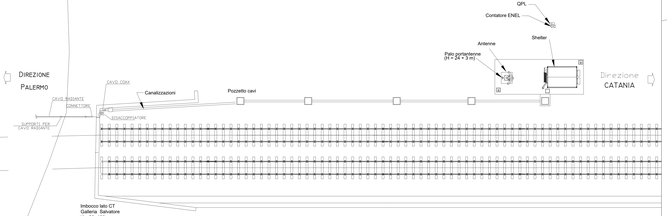


## SEZIONE LONGITUDINALE GALL. SALVATORE
## IMBOCCO LATO CATANIA

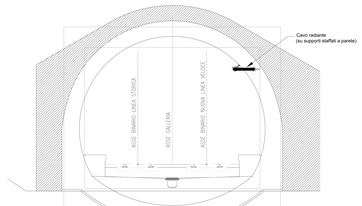


COMMITTENTE:

RFI
RETE FERROVIARIA ITALIANA
GRUPPO FERROVIE DELLO STATO ITALIane

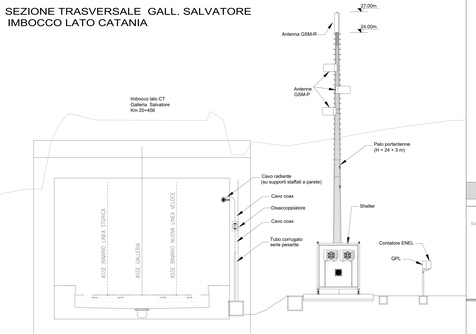PROGETTAZIONE:

ITALFERR
GRUPPO FERROVIE DELLO STATO ITALIANE

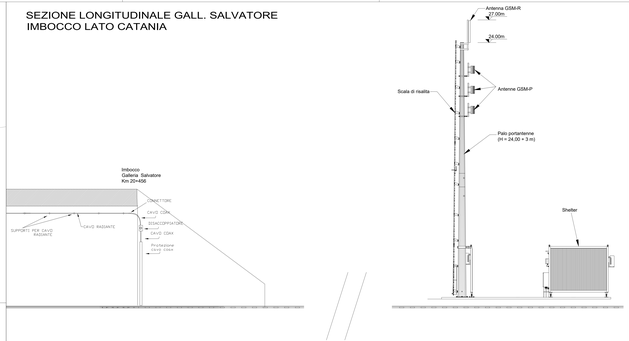**DIRETTRICE FERROVIARIA MESSINA - CATANIA - PALERMO**

**NUOVO COLLEGAMENTO PALERMO - CATANIA**

**U.O. TECNOLOGIE SUD**

**PROGETTO DEFINITIVO**

**TRATTA DITTAINO - CATENANUOVA**

IMPIANTI DI TELECOMUNICAZIONI

IMPIANTI DI ESTENSIONE RADIOCOPERTURA GSM-P IN GALLERIA
PLANIMETRIA IMBOCCO GALLERIA SALVATORE LATO CATANIA

SCALA
-

| COMMESSA | LOTTO | FASE | ENTE | TIPO DOC. | OPERA/DISCIPLINA | PROGR. | REV. |
|---|---|---|---|---|---|---|---|
| RS3E | 50 | D | 67 | PX | IG0001 | 003 | A |

| Rev. | Descrizione | Redatto | Data | Verificato | Data | Approvato | Data | Autorizzato Data |
|---|---|---|---|---|---|---|---|---|
| A | Emissione esecutiva | A. Bellizzi | Novembre 2019 | F. Ghiotto | Novembre 2019 | P. Mazzola | Novembre 2019 | A. Mancini Novembre 2019 |

File: IG3E50D67PIIG0001003A

n. Elab.: 1948

ORDINE DEGLI INGEGNERI DELLA PROVINCIA DI ROMA
INGEGNERE
ANTONIO MANCINI
SEZIONE A
SETTORE a) CIVILE E AMBIENTALE
N. 20845