PLANIMETRIA GENERALE GALL. SALVATORE
IMBOCCO LATO PALERMO

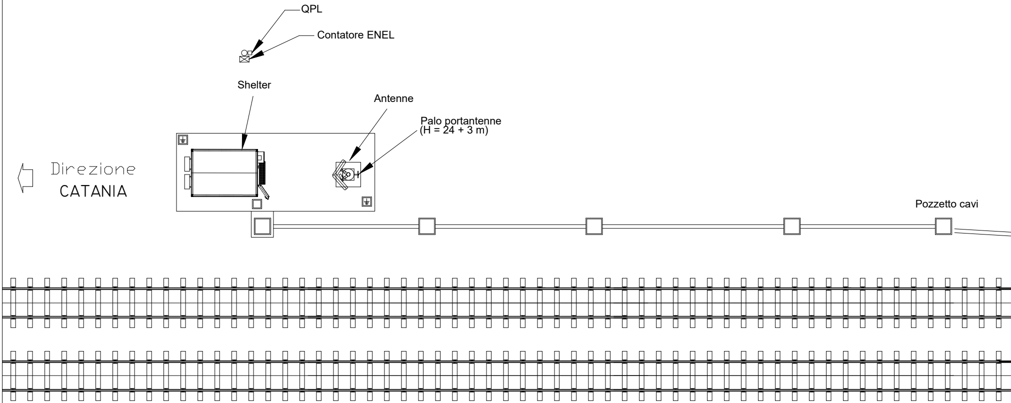
QPL
Contatore ENEL
Shelter
Antenne
Palo portantenne
(H = 24 + 3 m)
Direzione
CATANIA
Pozzetto cavi

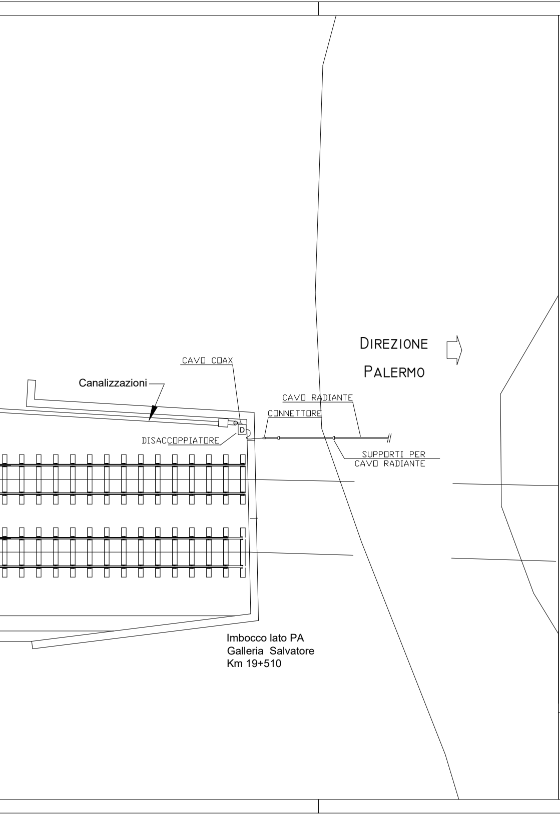
CAVO COAX
Canalizzazioni
CAVO RADIANTE
CONNETTORE
D
DISACCOPPIATORE
SUPPORTI PER
CAVO RADIANTE
DIREZIONE
PALERMO
Imbocco lato PA
Galleria Salvatore
Km 19+510

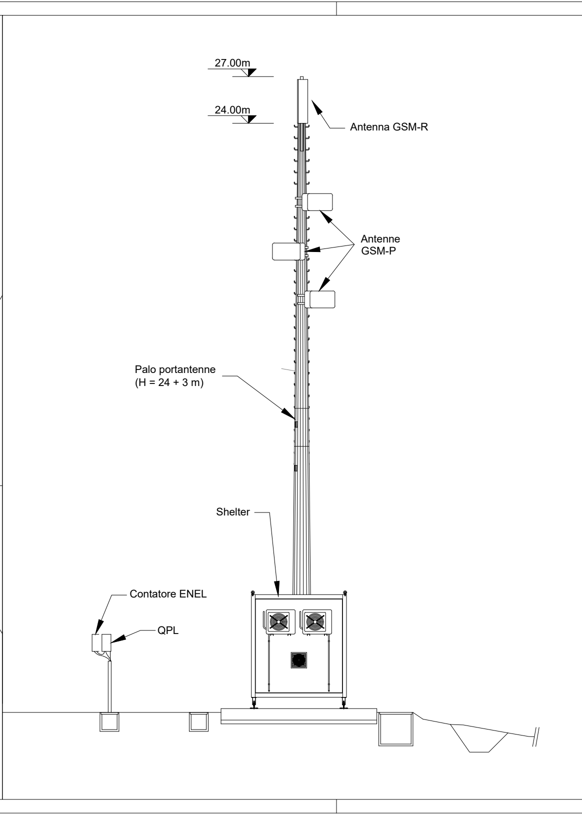
27.00m
24.00m
Antenna GSM-R
Antenne
GSM-P
Palo portantenne
(H = 24 + 3 m)
Shelter
Contatore ENEL
QPL

SEZIONE TRASVERSALE GALL. SALVATORE
IMBOCCO LATO PALERMO

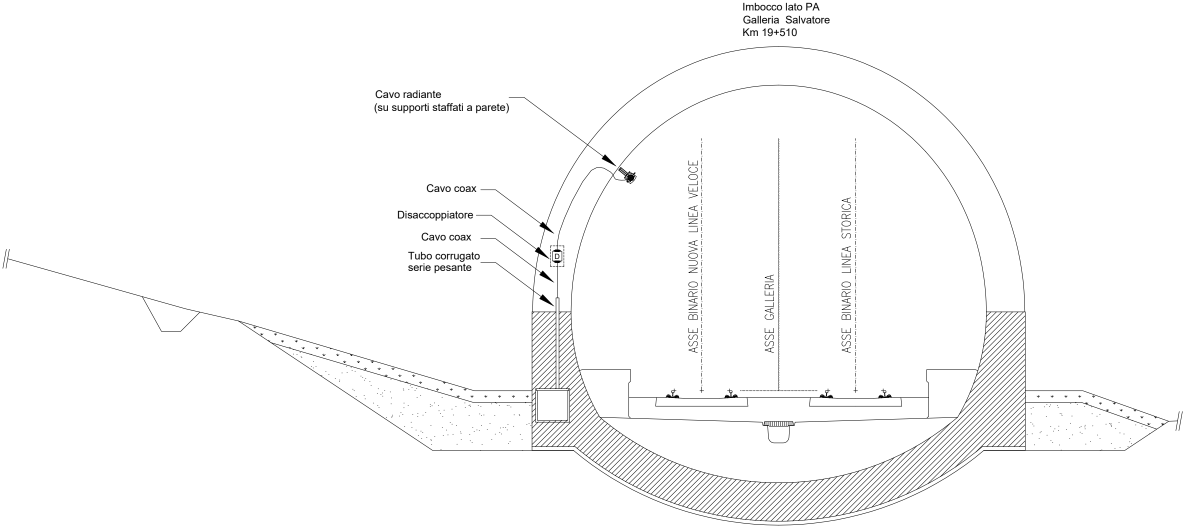
Imbocco lato PA
Galleria Salvatore
Km 19+510
Cavo radiante
(su supporti staffati a parete)
Cavo coax
Disaccoppiatore
Cavo coax
Tubo corrugato
serie pesante
D
ASSE BINARIO NUOVA LINEA VELOCE
ASSE GALLERIA
ASSE BINARIO LINEA STORICA

SEZIONE LONG

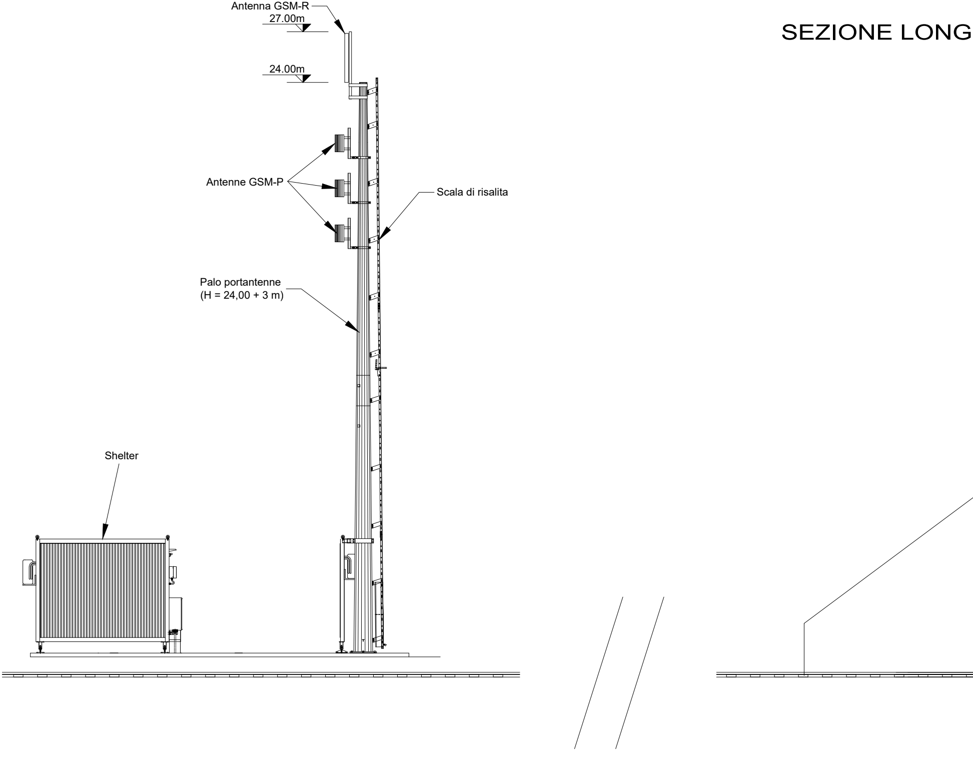
Antenna GSM-R
27.00m
24.00m
Antenne GSM-P
Scala di risalita
Palo portantenne
(H = 24,00 + 3 m)
Shelter

ITUDINALE GALL. SALVATORE
IMBOCCO LATO PALERMO

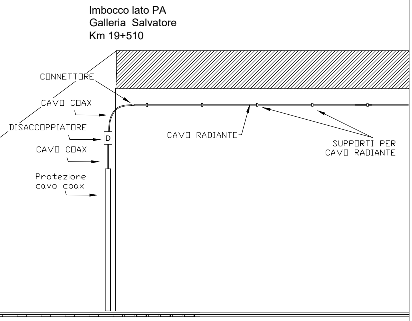
Imbocco lato PA
Galleria Salvatore
Km 19+510
CONNETTORE
CAVO COAX
DISACCOPPIATORE
D
CAVO COAX
Protezione cavo coax
CAVO RADIANTE
SUPPORTI PER CAVO RADIANTE

COMMITTENTE:

RFI RETE FERROVIARIA ITALIANA
GRUPPO FERROVIE DELLO STATO ITALIANE

PROGETTAZIONE:

ITALFERR
GRUPPO FERROVIE DELLO STATO ITALIANE

DIRETTRICE FERROVIARIA MESSINA - CATANIA - PALERMO

NUOVO COLLEGAMENTO PALERMO - CATANIA

U.O. TECNOLOGIE SUD

PROGETTO DEFINITIVO

TRATTA DITTAINO - CATENANUOVA

IMPIANTI DI TELECOMUNICAZIONI

IMPIANTI DI ESTENSIONE RADIOCOPERTURA GSM-P IN GALLERIA
PLANIMETRIA IMBOCCO GALLERIA SALVATORE LATO PALERMO

SCALA: -

COMMESSA	LOTTO	FASE	ENTE	TIPO DOC.	OPERA/DISCIPLINA	PROGR.	REV.
RS3E	50	D	67	PX	RG0001	004	A

Rev.	Descrizione	Redatto	Data	Verificato	Data	Approvato	Data	Autorizzato Data
A	Emissione definitiva	A. SCAVO Alessio Scavo	Novembre 2019	P. ANSUINI	Novembre 2019	F. SPARACINO	Novembre 2019	A. PRESTA Novembre 2019 ANTONIO PRESTA

File: RS3E50D67PXRG0001004A

n. Elab.: **1949**