PLANIMETRIA GENERALE GALL. LIBERTINIA IMBOCCO LATO CATANIA

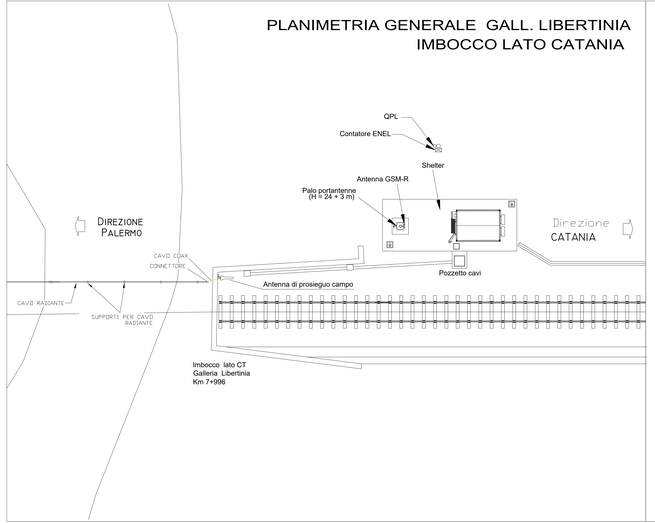

SEZIONE TRASVERSALE GALL. LIBERTINIA IMBOCCO LATO CATANIA

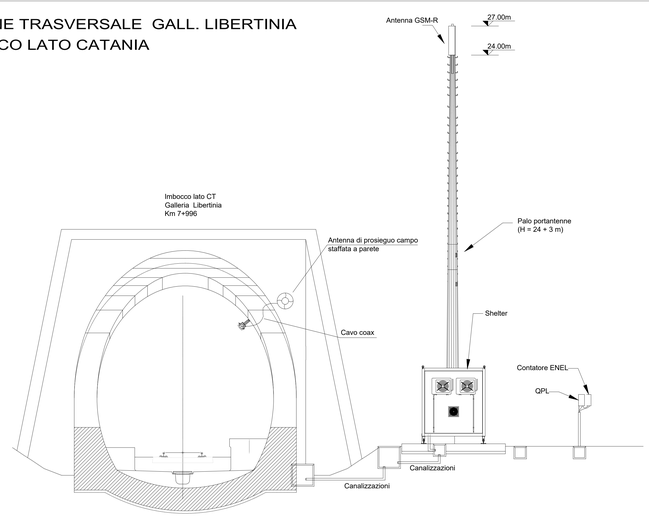

SEZIONE LONGITUDINALE GALL. LIBERTINIA IMBOCCO LATO CATANIA

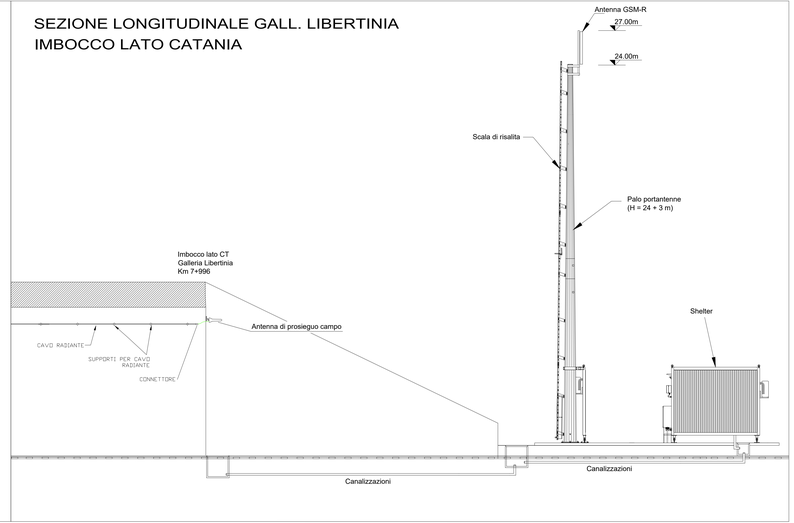

COMMITTENTE:

RFI
RETE FERROVIARIA ITALIANA
GRUPPO FERROVIE DELLO STATO ITALIANE

PROGETTAZIONE:

ITALFERR
GRUPPO FERROVIE DELLO STATO ITALIANE

DIRETTRICE FERROVIARIA MESSINA - CATANIA - PALERMO

NUOVO COLLEGAMENTO PALERMO - CATANIA

U.O. TECNOLOGIE SUD

PROGETTO DEFINITIVO

TRATTA DITTAINO - CATENANUOVA

IMPIANTI DI TELECOMUNICAZIONI

SISTEMA ESTENSIONE RADIOPROPAGAZIONE GSM-P IN GALLERIA
PLANIMETRIA IMBOCCO GALLERIA LIBERTINIA LATO CATANIA

SCALA: -

COMMESSA	LOTTO	FASE	ENTE	TIPO DOC.	OPERA/DISCIPLINA	PROGR.	REV.
RS3E	50	D	67	PX	RG0001	005	A

Rev.	Descrizione	Redatto	Data	Verificato	Data	Approvato	Data	Autorizzato Data
A	Emissione definitiva	S. SCAVO	Novembre 2019	F. ANSUINI	Novembre 2019	F. SPADONI	Novembre 2019	A. PRESTA Novembre 2019

File: RS3E50D67PXRG0001005A

n. Elab.: **1950**