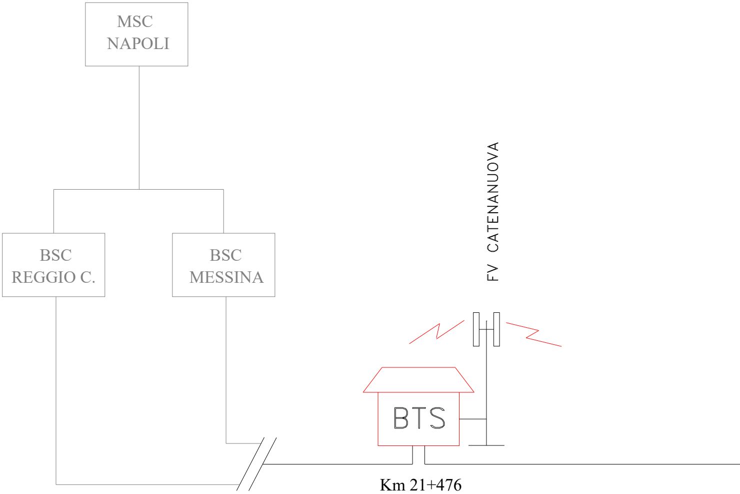
MSC
NAPOLI
BSC
REGGIO C.
BSC
MESSINA
FV CATENANUOVA
BTS
Km 21+476

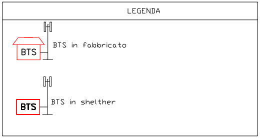
LEGENDA
BTS
BTS in fabbricato
BTS
BTS in shelther

CATANIA

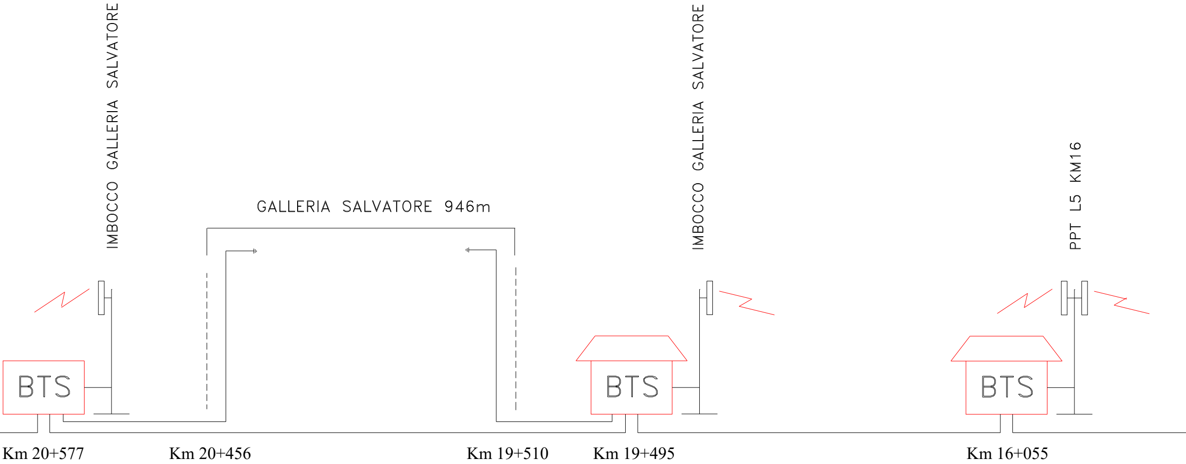
IMBOCCO GALLERIA SALVATORE
GALLERIA SALVATORE 946m
IMBOCCO GALLERIA SALVATORE
PPT L5 KM16
BTS
BTS
BTS
Km 20+577
Km 20+456
Km 19+510
Km 19+495
Km 16+055

STRUTTURA SCHEMATICA DEL SISTEMA RADIO TERRA-TRENO

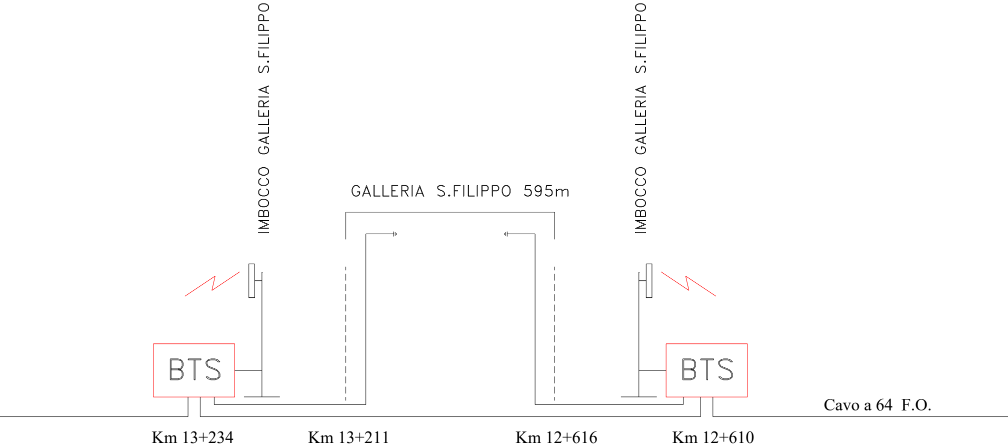
IMBOCCO GALLERIA S.FILIPPO
GALLERIA S.FILIPPO 595m
IMBOCCO GALLERIA S.FILIPPO
BTS
BTS
Cavo a 64 F.O.
Km 13+234
Km 13+211
Km 12+616
Km 12+610

GSM-R

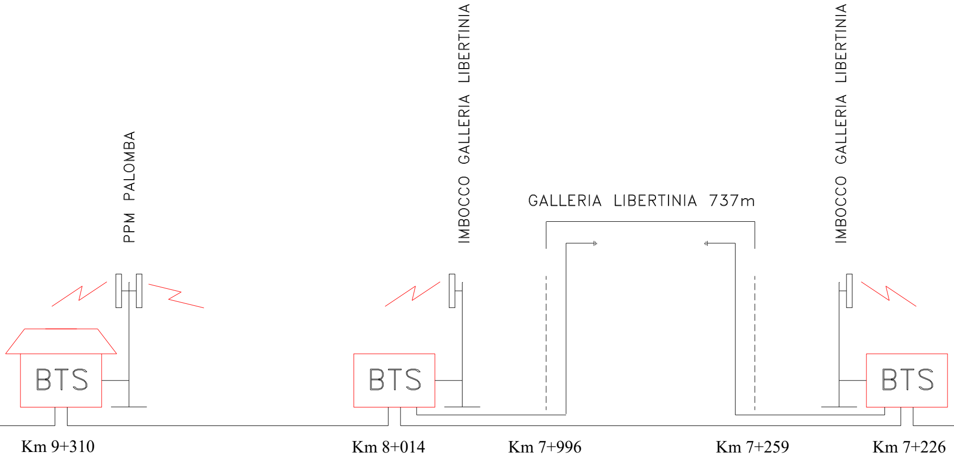
PPM PALOMBA
IMBOCCO GALLERIA LIBERTINIA
GALLERIA LIBERTINIA 737m
IMBOCCO GALLERIA LIBERTINIA
BTS
BTS
BTS
Km 9+310
Km 8+014
Km 7+996
Km 7+259
Km 7+226

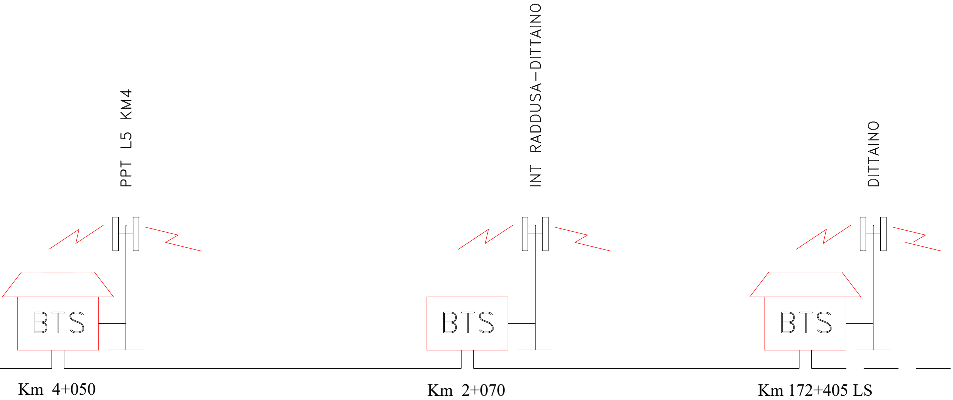
PPT L5 KM4
INT RADDUSA–DITTAINO
DITTAINO
BTS
BTS
BTS
Km 4+050
Km 2+070
Km 172+405 LS

CALTANISSETTA

COMMITTENTE:

RFI
RETE FERROVIARIA ITALIANA
GRUPPO FERROVIE DELLO STATO ITALIANE

PROGETTAZIONE:

ITALFERR
GRUPPO FERROVIE DELLO STATO ITALIANE

DIRETTRICE FERROVIARIA MESSINA - CATANIA - PALERMO

NUOVO COLLEGAMENTO PALERMO - CATANIA

U.O. TECNOLOGIE SUD

PROGETTO DEFINITIVO

TRATTA DITTAINO - CATENANUOVA

IMPIANTI DI TELECOMUNICAZIONI

ARCHITETTURA DEL SISTEMA RADIO TERRA-TRENO

SCALA: -

COMMESSA	LOTTO	FASE	ENTE	TIPO DOC.	OPERA/DISCIPLINA	PROGR.	REV.
RS3E	50	D	67	DX	TT0001	001	A

Rev.	Descrizione	Redatto	Data	Verificato	Data	Approvato	Data	Autorizzato Data
A	Emissione definitiva	A. SCAVO G. MOSCATO	Novembre 2019	P. ANSUINI	Novembre 2019	F. SPARACINO	Novembre 2019	A. PRESTA Novembre 2019

ORDINE INGEGNERI COSENZA
Ingegnere ANTONIO PRESTA

File: RS3E50D67DXTT0001001A

n. Elab.: **1953**