PLANIMETRIA GENERALE GALL. SALVATORE IMBOCCO LATO CATANIA

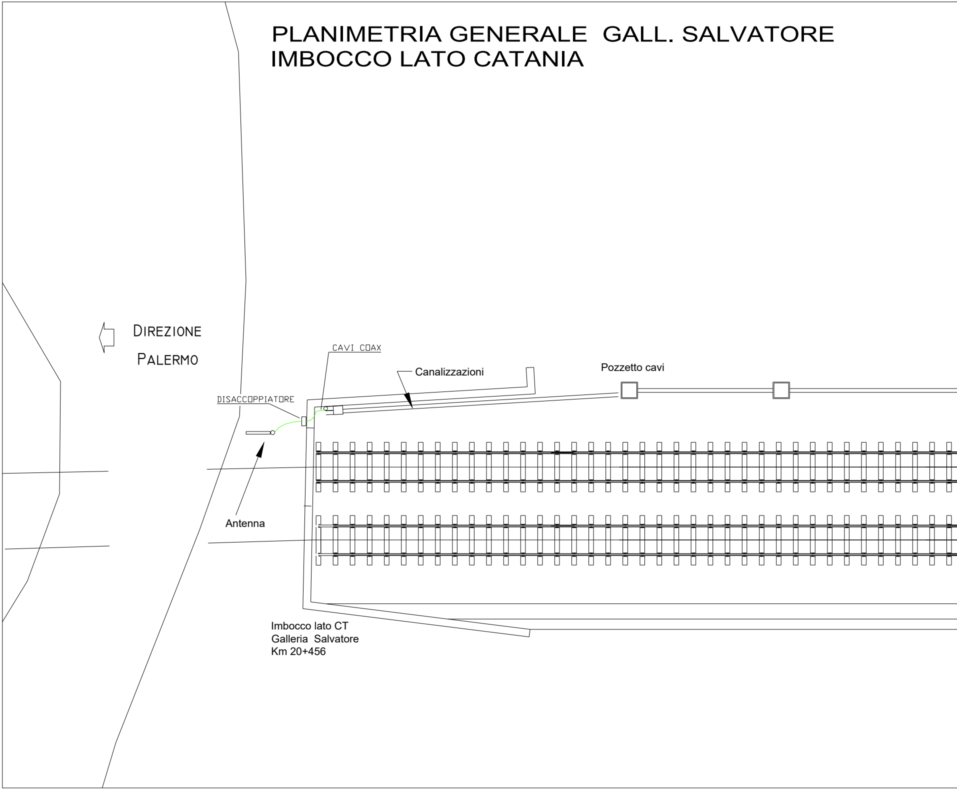
DIREZIONE
PALERMO
CAVI COAX
Canalizzazioni
Pozzetto cavi
DISACCOPPIATORE
Antenna
Imbocco lato CT
Galleria Salvatore
Km 20+456

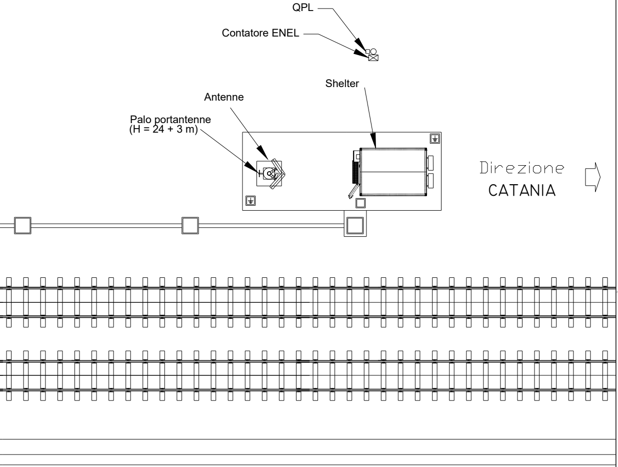
QPL
Contatore ENEL
Shelter
Antenne
Palo portantenne
(H = 24 + 3 m)
Direzione
CATANIA

SEZIONE TRASVERSALE GALL. SALVAT
IMBOCCO LATO CATANIA

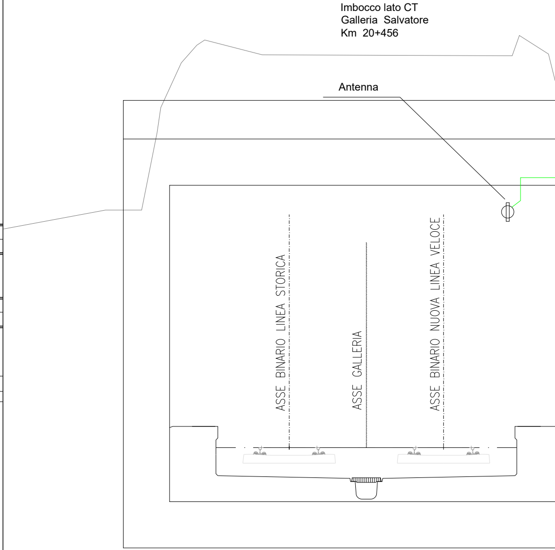
Imbocco lato CT
Galleria Salvatore
Km 20+456
Antenna
ASSE BINARIO LINEA STORICA
ASSE GALLERIA
ASSE BINARIO NUOVA LINEA VELOCE

ORE

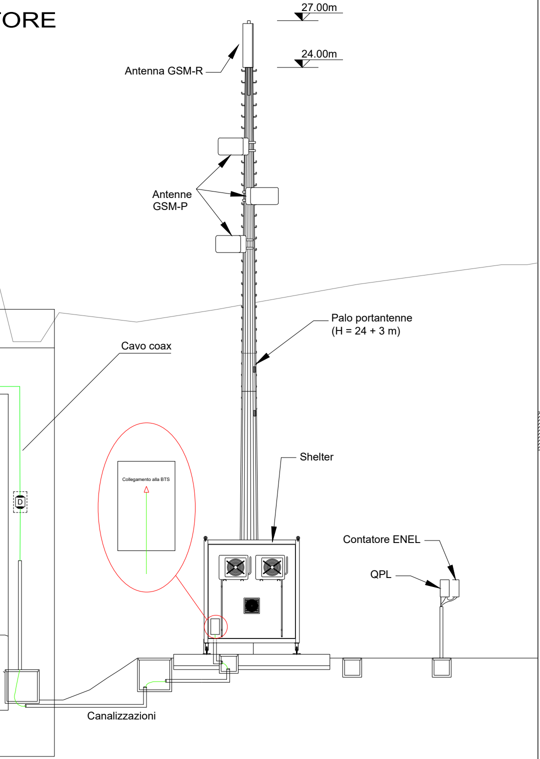
27.00m
24.00m
Antenna GSM-R
Antenne
GSM-P
Palo portantenne
(H = 24 + 3 m)
Cavo coax
Collegamento alla BTS
D
Shelter
Contatore ENEL
QPL
Canalizzazioni

SEZIONE LONGITUDINALE GALL. SALVATORE
IMBOCCO LATO CATANIA

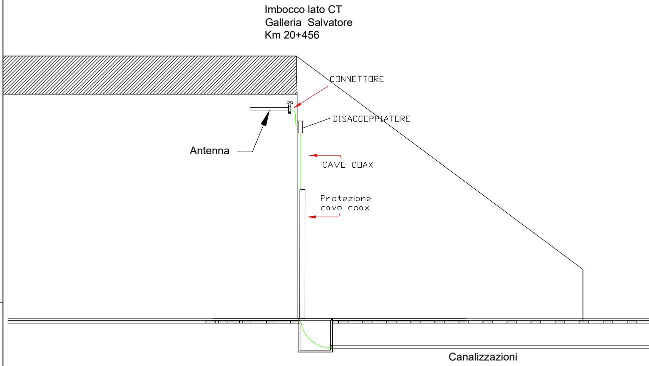
Imbocco lato CT
Galleria Salvatore
Km 20+456
CONNETTORE
DISACCOPPIATORE
Antenna
CAVO COAX
Protezione
cavo coax
Canalizzazioni

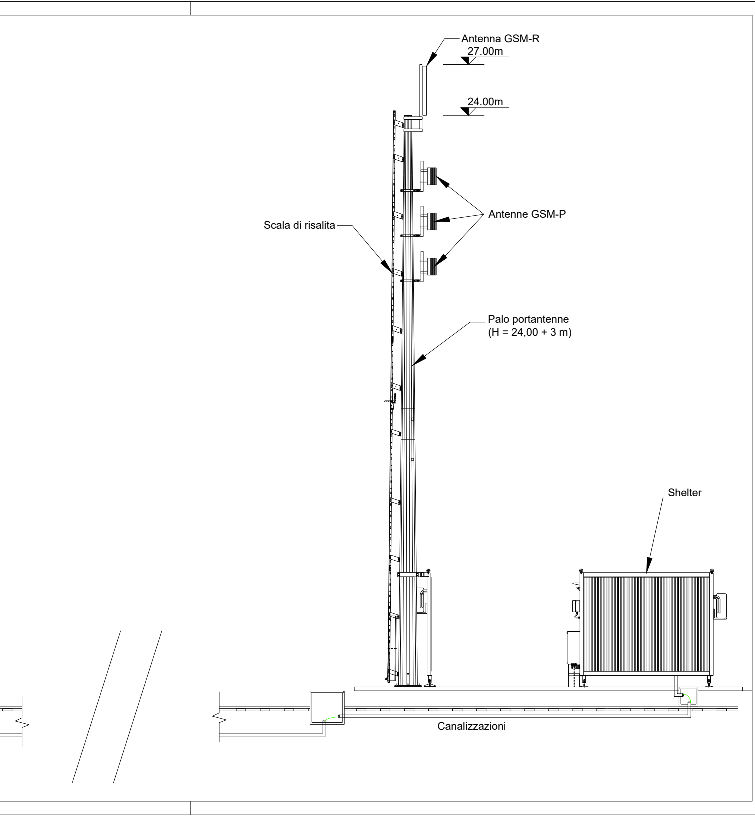

Antenna GSM-R
27.00m
24.00m
Antenne GSM-P
Scala di risalita
Palo portantenne
(H = 24,00 + 3 m)
Shelter
Canalizzazioni

COMMITTENTE:

RFI
RETE FERROVIARIA ITALIANA
GRUPPO FERROVIE DELLO STATO ITALIANE

PROGETTAZIONE:

ITALFERR
GRUPPO FERROVIE DELLO STATO ITALIANE

DIRETTRICE FERROVIARIA MESSINA - CATANIA - PALERMO

NUOVO COLLEGAMENTO PALERMO - CATANIA

U.O. TECNOLOGIE SUD

PROGETTO DEFINITIVO

TRATTA DITTAINO - CATENANUOVA

IMPIANTI DI TELECOMUNICAZIONI

SISTEMI RADIO TERRA - TRENO (GSM-R)
PLANIMETRIA IMBOCCO GALLERIA SALVATORE LATO CATANIA

SCALA:
-

COMMESSA	LOTTO	FASE	ENTE	TIPO DOC.	OPERA/DISCIPLINA	PROGR.	REV.
RS3E	50	D	67	PX	TT0001	003	A

Rev.	Descrizione	Redatto	Data	Verificato	Data	Approvato	Data	Autorizzato Data
A	Emissione definitiva	A. SCAVO Alessio Scavo	Novembre 2019	P. ANSUINI	Novembre 2019	F. SPARACINO	Novembre 2019	A. PRESTA Novembre 2019 ORDINE INGEGNERI COSENZA Ingegnere ANTONIO PRESTA

File: RS3E50D67PXTT0001003A

n. Elab.: **1956**