PLANIMETRIA GENERALE GALL. SALVATORE
IMBOCCO LATO PALERMO

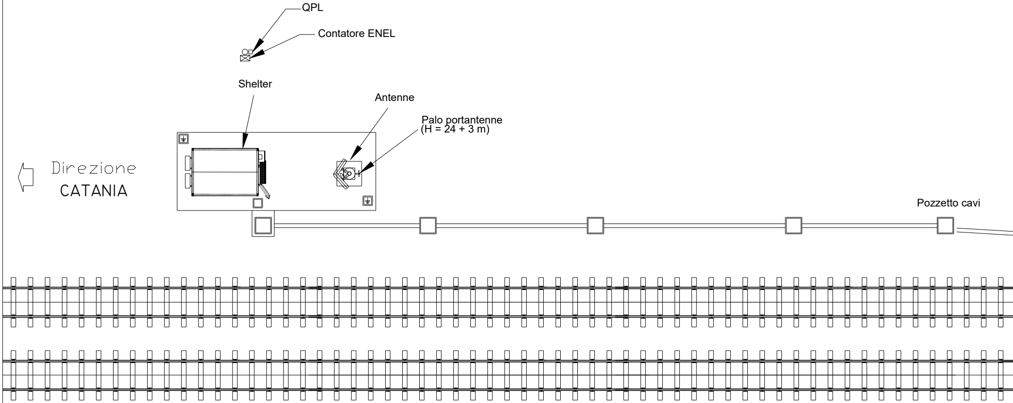
QPL
Contatore ENEL
Shelter
Antenne
Palo portantenne
(H = 24 + 3 m)
Direzione
CATANIA
Pozzetto cavi

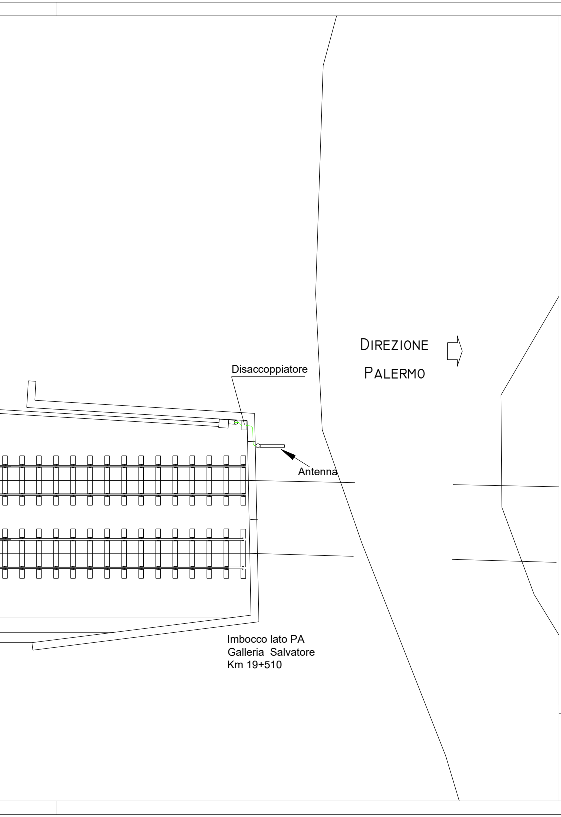
Disaccoppiatore
Direzione
Palermo
Antenna
Imbocco lato PA
Galleria Salvatore
Km 19+510

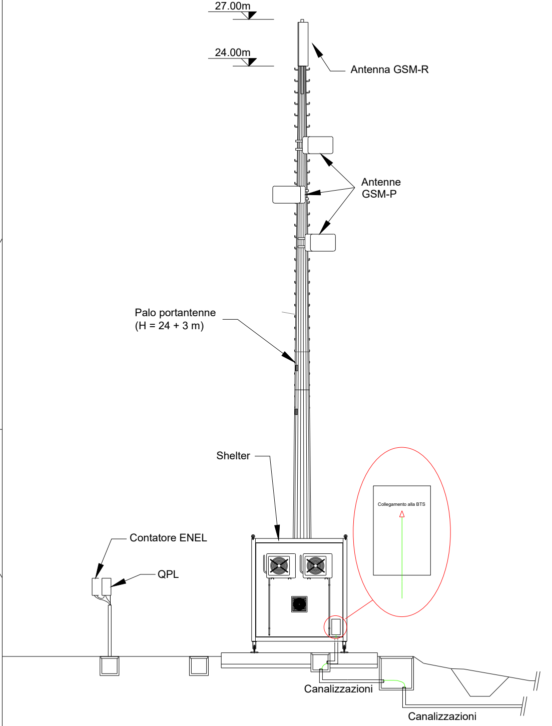
27.00m
24.00m
Antenna GSM-R
Antenne
GSM-P
Palo portantenne
(H = 24 + 3 m)
Shelter
Collegamento alla BTS
Contatore ENEL
QPL
Canalizzazioni
Canalizzazioni

SEZIONE TRASVERSALE GALL. SALVATORE
IMBOCCO LATO PALERMO

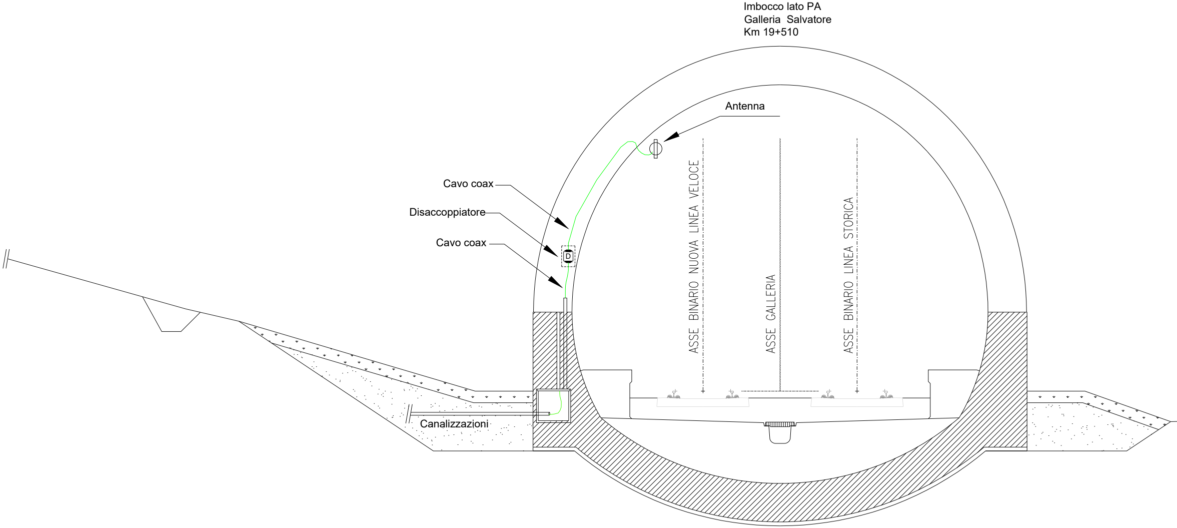
Imbocco lato PA
Galleria Salvatore
Km 19+510
Antenna
Cavo coax
Disaccoppiatore
D
Cavo coax
ASSE BINARIO NUOVA LINEA VELOCE
ASSE GALLERIA
ASSE BINARIO LINEA STORICA
Canalizzazioni

SEZIONE LONGITUDINALE GALL. SALVATORE
IMBOCCO LATO PALERMO

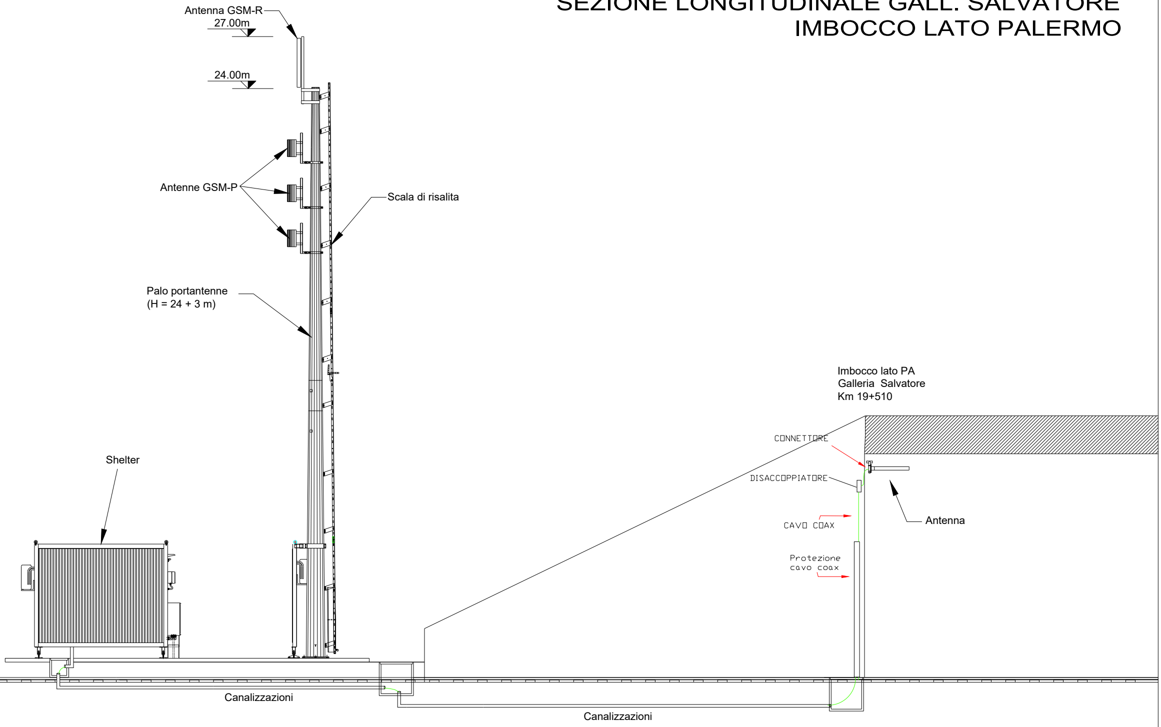
Antenna GSM-R
27.00m
24.00m
Antenne GSM-P
Scala di risalita
Palo portantenne
(H = 24 + 3 m)
Shelter
Imbocco lato PA
Galleria Salvatore
Km 19+510
CONNETTORE
DISACCOPPIATORE
Antenna
CAVO COAX
Protezione
cavo coax
Canalizzazioni
Canalizzazioni

COMMITTENTE:

RFI
RETE FERROVIARIA ITALIANA
GRUPPO FERROVIE DELLO STATO ITALIANE

PROGETTAZIONE:

ITALFERR
GRUPPO FERROVIE DELLO STATO ITALIANE

DIRETTRICE FERROVIARIA MESSINA - CATANIA - PALERMO

NUOVO COLLEGAMENTO PALERMO - CATANIA

U.O. TECNOLOGIE SUD

PROGETTO DEFINITIVO

TRATTA DITTAINO - CATENANUOVA

IMPIANTI DI TELECOMUNICAZIONI

SISTEMI RADIO TERRA - TRENO (GSM-R)
PLANIMETRIA IMBOCCO GALLERIA SALVATORE LATO PALERMO

SCALA:
-

COMMESSA	LOTTO	FASE	ENTE	TIPO DOC.	OPERA/DISCIPLINA	PROGR.	REV.
RS3E	50	D	67	PX	TT0001	004	A

Rev.	Descrizione	Redatto	Data	Verificato	Data	Approvato	Data	Autorizzato Data
A	Emissione definitiva	A. SCAVO	Novembre 2019	P. ANSUINI	Novembre 2019	F. SPARACINO	Novembre 2019	A. PRESTA Novembre 2019 ORDINE INGEGNERI COSENZA Ingegnere ANTONIO PRESTA

File: RS3E50D67PXTT0001004A

n. Elab.: **1957**