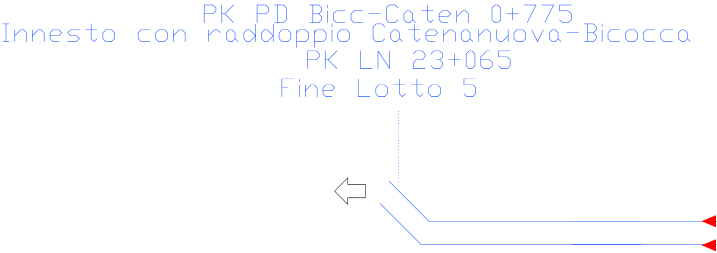
PK PD Bicc-Caten 0+775
Innesto con raddoppio Catenanuova-Bicocca
PK LN 23+065
Fine Lotto 5

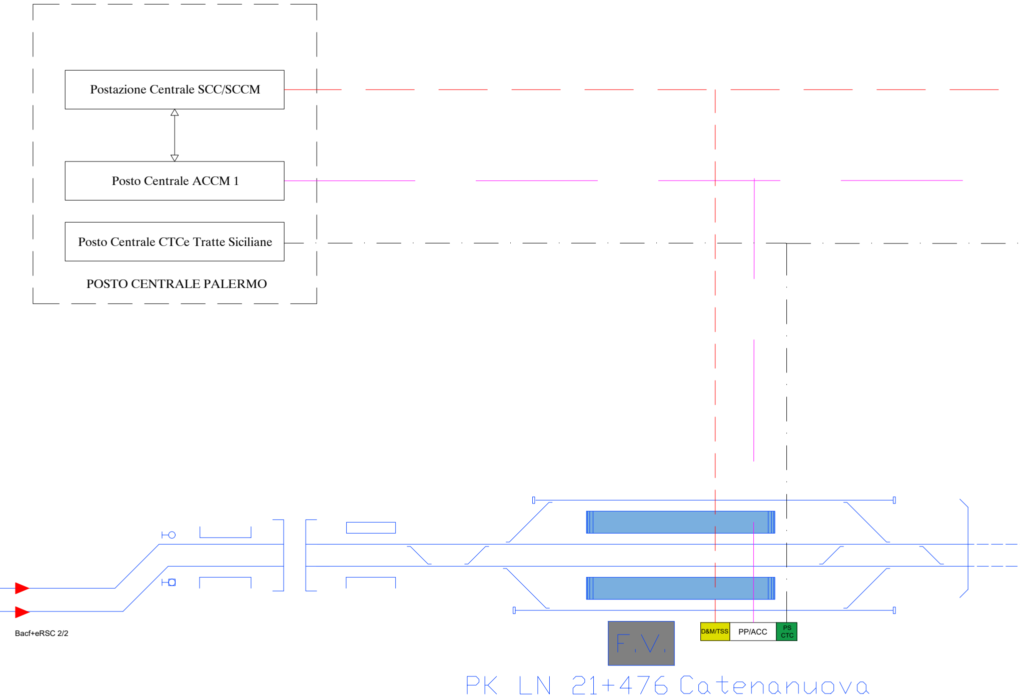
Postazione Centrale SCC/SCCM
Posto Centrale ACCM 1
Posto Centrale CTCe Tratte Siciliane
POSTO CENTRALE PALERMO
Bacf+eRSC 2/2
F.V.
D&M/TSS
PP/ACC
PS
CTC
PK LN 21+476 Catenanuova

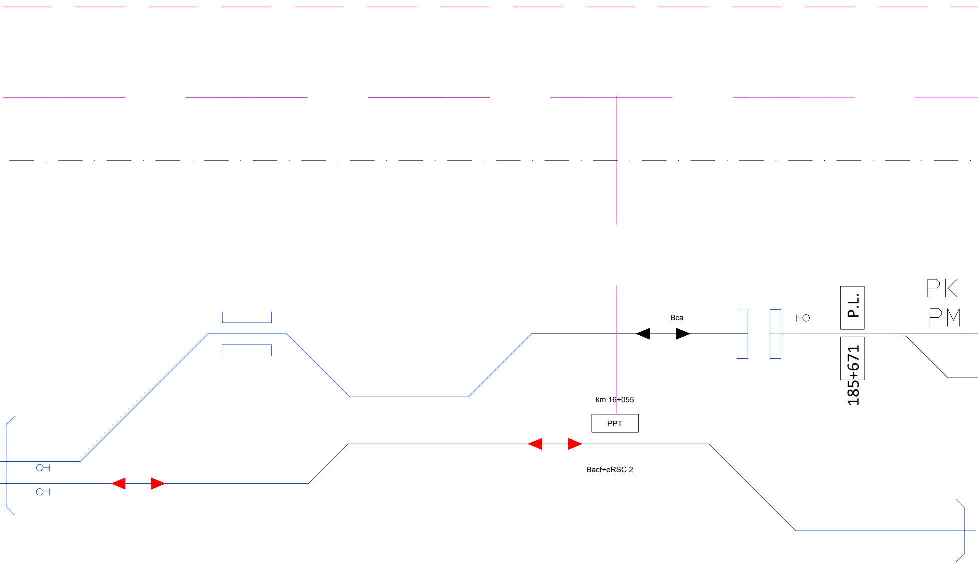
PK
PM
Bca
P.L.
185+671
km 16+055
PPT
Bacf+eRSC 2

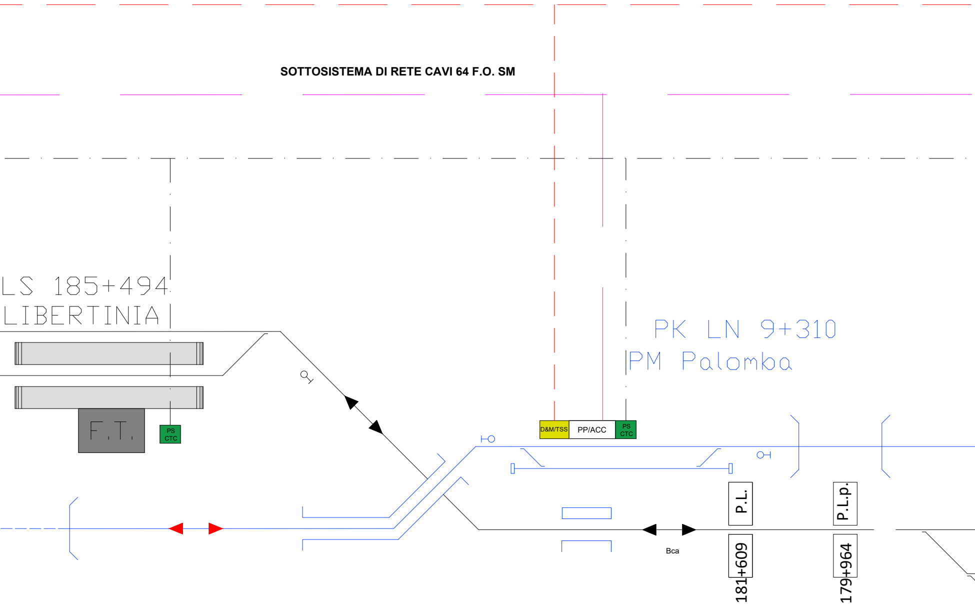
SOTTOSISTEMA DI RETE CAVI 64 F.O. SM
LS 185+494
LIBERTINIA
F.T.
PS CTC
D&M/TSS
PP/ACC
PS CTC
PK LN 9+310
PM Palomba
Bca
P.L.
181+609
P.L.p.
179+964

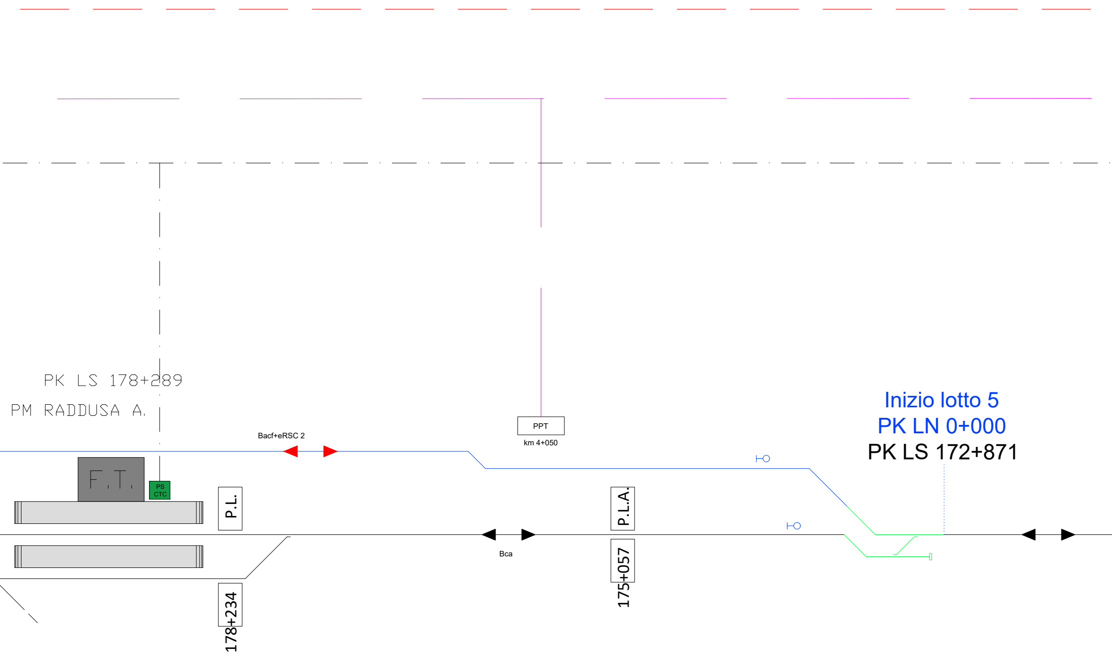
PK LS 178+289
PM RADDUSA A.
Bacf+eRSC 2
PPT
km 4+050
Inizio lotto 5
PK LN 0+000
PK LS 172+871
F.T.
PS
CTC
P.L.
178+234
Bca
P.L.A.
175+057

LEGENDA:

Attuale

Progetto

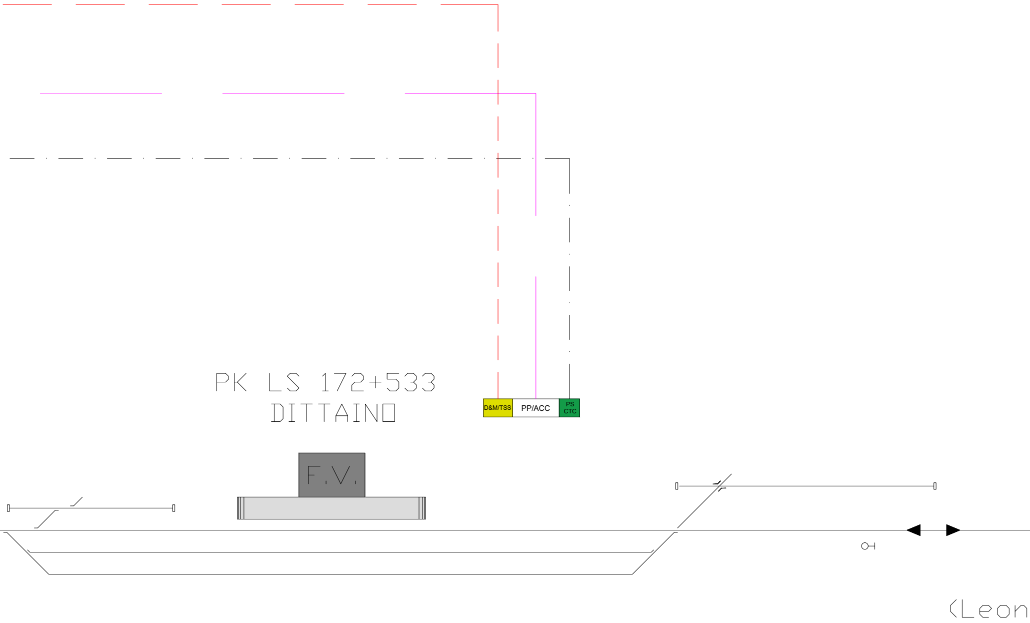
PK LS 172+533
DITTAINO
D&M/TSS
PP/ACC
PS
CTC
F.V.
(Leon

Provvisorio

Bca

Palermo

forte Pirato)

COMMITTENTE:

RFI RETE FERROVIARIA ITALIANA
GRUPPO FERROVIE DELLO STATO ITALIANE

PROGETTAZIONE:

ITALFERR
GRUPPO FERROVIE DELLO STATO ITALIANE

DIRETTRICE FERROVIARIA MESSINA - CATANIA - PALERMO

NUOVO COLLEGAMENTO PALERMO - CATANIA

U.O. TECNOLOGIE SUD

PROGETTO DEFINITIVO

: 1965

TRATTA DITTAINO - CATENANUOVA

Impianti di Segnalamento
ARCHITETTURA IS-ACCM-SCCM-CTC

SCALA:
X:XXX

COMMESSA	LOTTO	FASE	ENTE	TIPO DOC.	OPERA/DISCIPLINA	PROGR.	REV.
RS3E	50	D	67	DX	IS0000	001	A

Rev.	Descrizione	Redatto	Data	Verificato	Data	Approvato	Data	Autorizzato Data
A	Emissione esecutiva	M.Di Salvo Mario Di Salvo M.G.Prette	Dic. 2019	A.Ladava M.G.Prette	Dic. 2019	F. Sparacino	Dic. 2019	A.Presta Dic. 2019 ORDINE INGEGNERI COSENZA ANTONIO PRESTA

File: RS3E50D67DXIS0000001A.dwg | n. Elab.: 1966