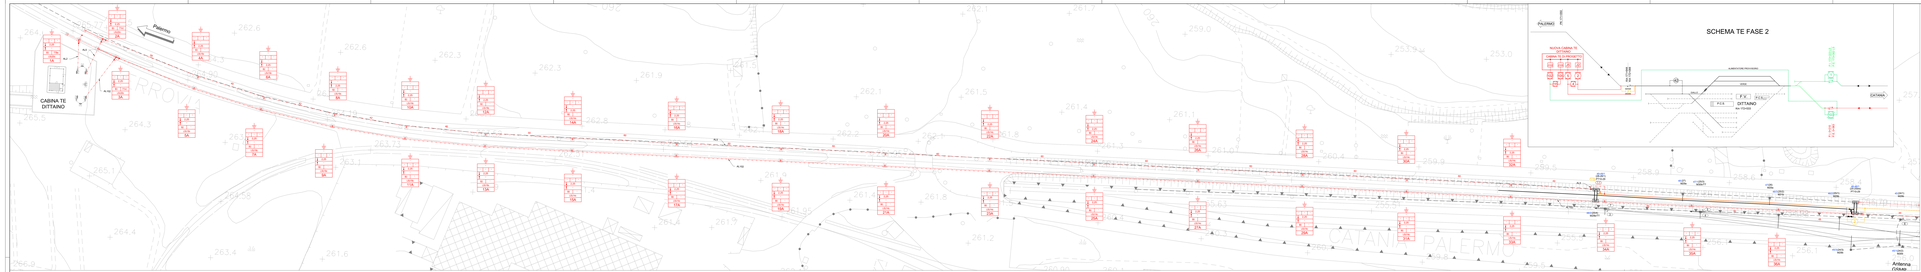


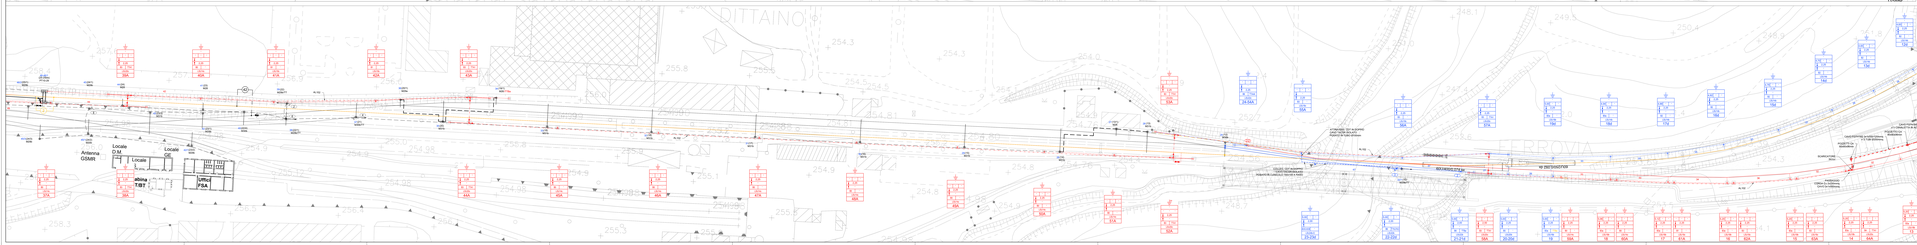
DITTAINO
Locale D.M.
Locale
Locale
Antenna GSMR
Antenna TBT
Locale PSA
FABBRICATO CAVO FEROVIA
FABBRICATO CAVO STRADA
FABBRICATO CAVO FER