
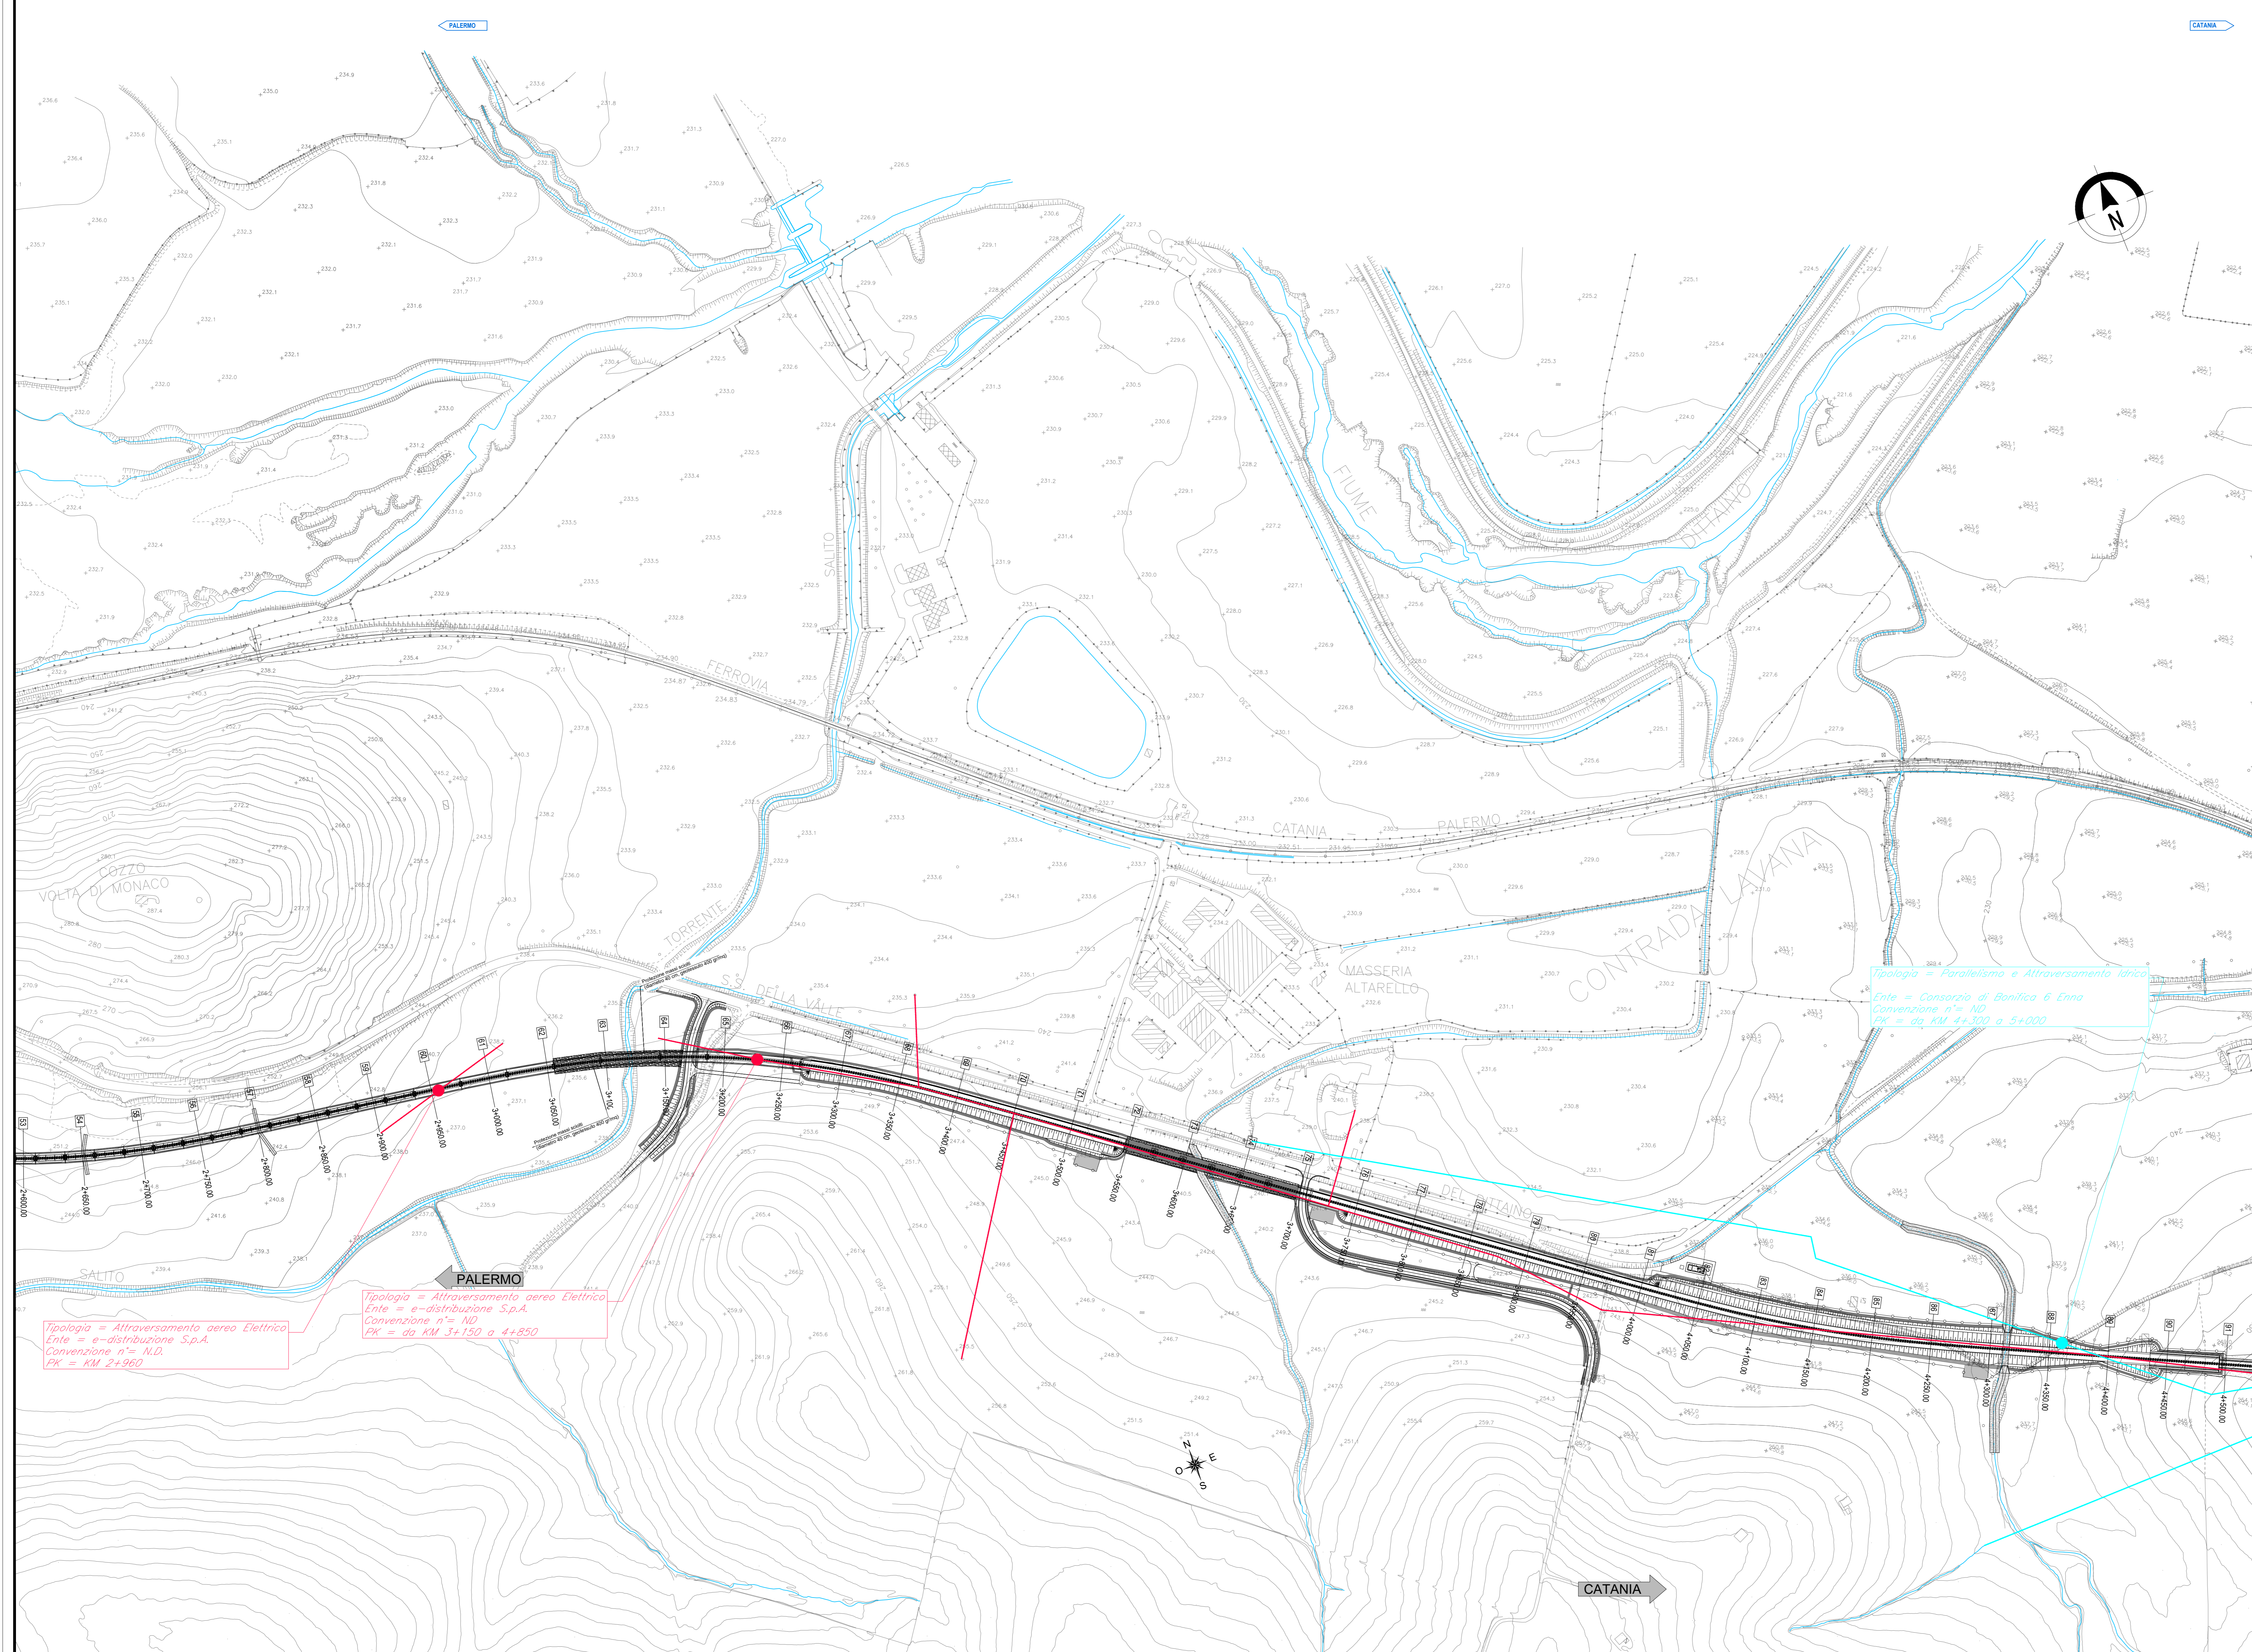


KEY PLAN

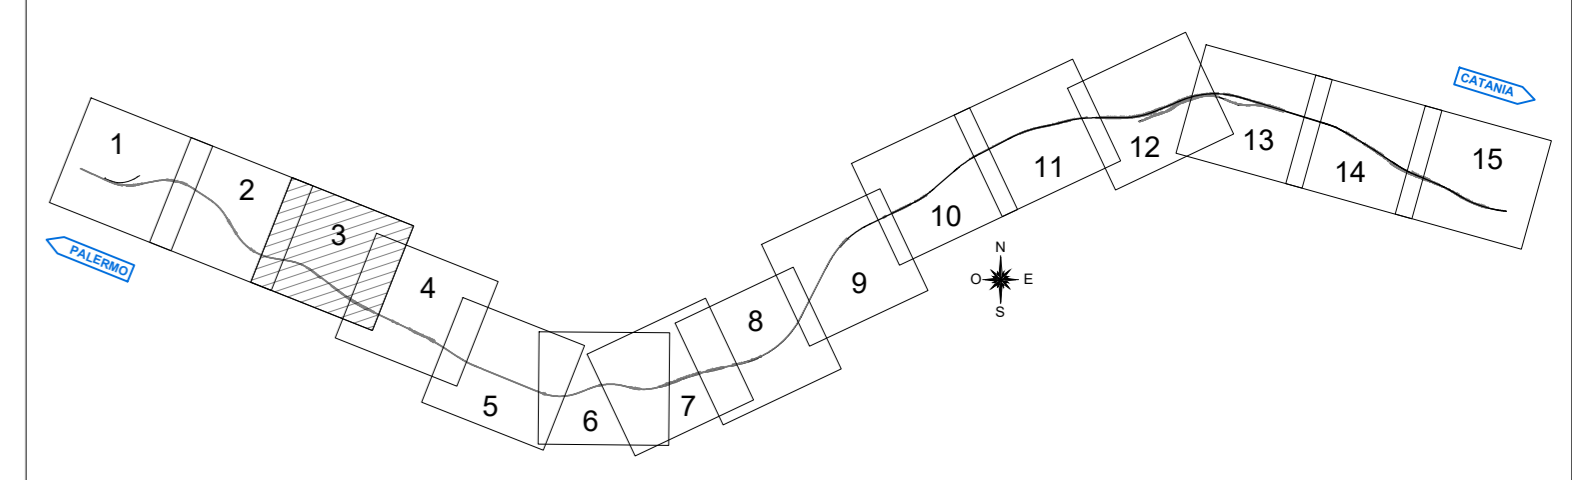

- (N) NUMERO INTERFERENZA
- PALO ENEL
- IDRANTI
- PROGETTO
- ENEL DISTR. SPA - EN
- STAZIONE - ST
- COMUNE/PRIVATO - CO
- TELECOM ITALIA SPA - TI
- FIBRA OTTICA - FO
- AUTOSTRADA - AU
- PUBBLICA ILLUMINAZIONE - PI
- CONSORZIO DI BONIFICA - CBB ENNA 6 (Condotta in VTR Ø 800)
- CONSORZIO DI BONIFICA - CBC ENNA 6 (Condotta in VTR Ø 700)
- CONSORZIO DI BONIFICA - CBD ENNA 6 (Condotta in VTR Ø 400)
- CONSORZIO DI BONIFICA - CBF ENNA 6 (Condotta di piccole dimensioni)
- CONDOTTA FOGNARIA - CF (Acque Enna)

Tipologia = Attraversamento aereo Elettrico  
 Ente = e-distribuzione S.p.A.  
 Convenzione n° = N.D.  
 PK = KM 2+960

Tipologia = Attraversamento aereo Elettrico  
 Ente = e-distribuzione S.p.A.  
 Convenzione n° = N.D.  
 PK = da KM 3+150 a 4+850

Tipologia = Parallelismo e Attraversamento Idrico  
 Ente = Consorzio di Bonifica 6 Enna  
 Convenzione n° = N.D.  
 PK = da KM 4+300 a 5+000

COMMITTENTE:

PROGETTAZIONE:

**DIRETTRICE FERROVIARIA MESSINA - CATANIA - PALERMO**  
**NUOVO COLLEGAMENTO PALERMO - CATANIA**

**U.O. INFRASTRUTTURE CENTRO**

**PROGETTO DEFINITIVO**

**TRATTA DITTAINO - CATENANUOVA**

**INTERFERENZE SOTTOSERVIZI**

Planimetria con indicazione interferenze principali di progetto su cartografia - Tav.3/15  
 SCALA: 1:2000

Rev.	Descrizione	Redatto	Data	Verificato	Data	Approvato	Data	Autorizzato Data
A	Emissione esecutiva	L. Mazzoni	20/06/2015	V. Cusi	20/06/2015	F. Serrone	20/06/2015	14/06/2015

File: I53150029FAS1000003A.DWG n. Elab.: 2032