

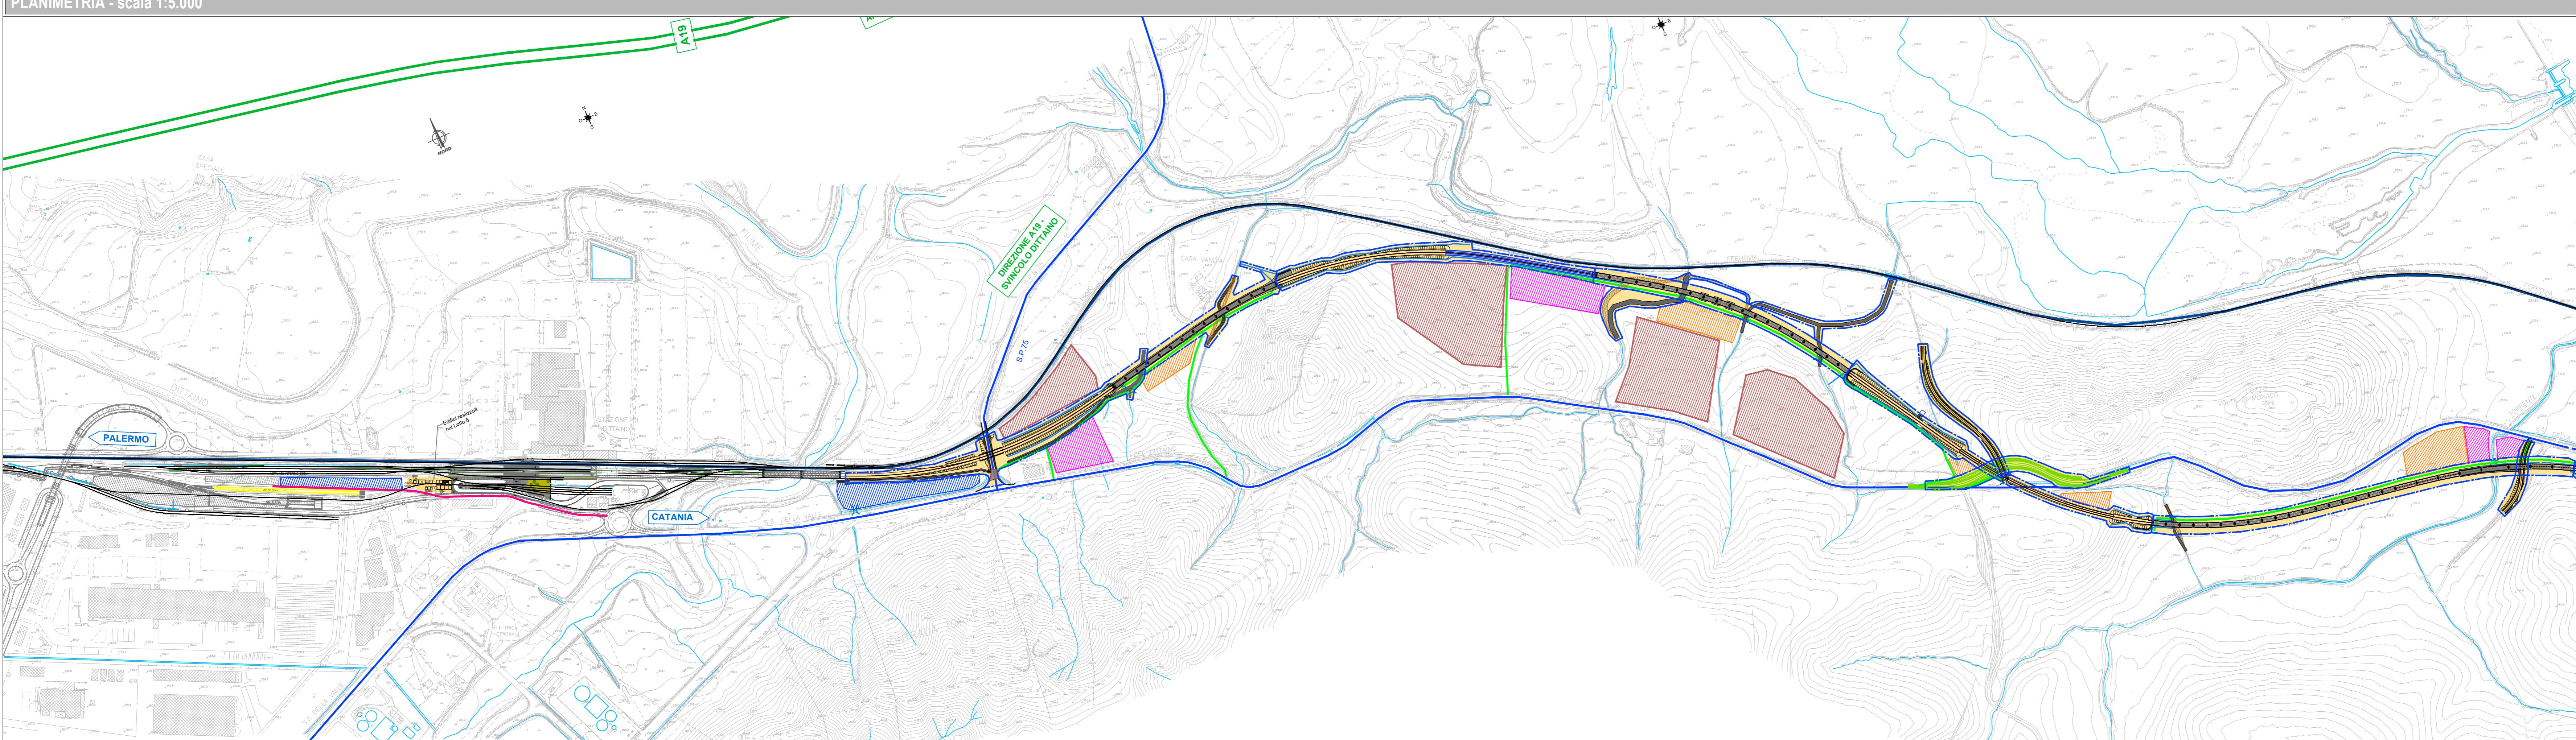


PLANIMETRIA - scala 1:5.000

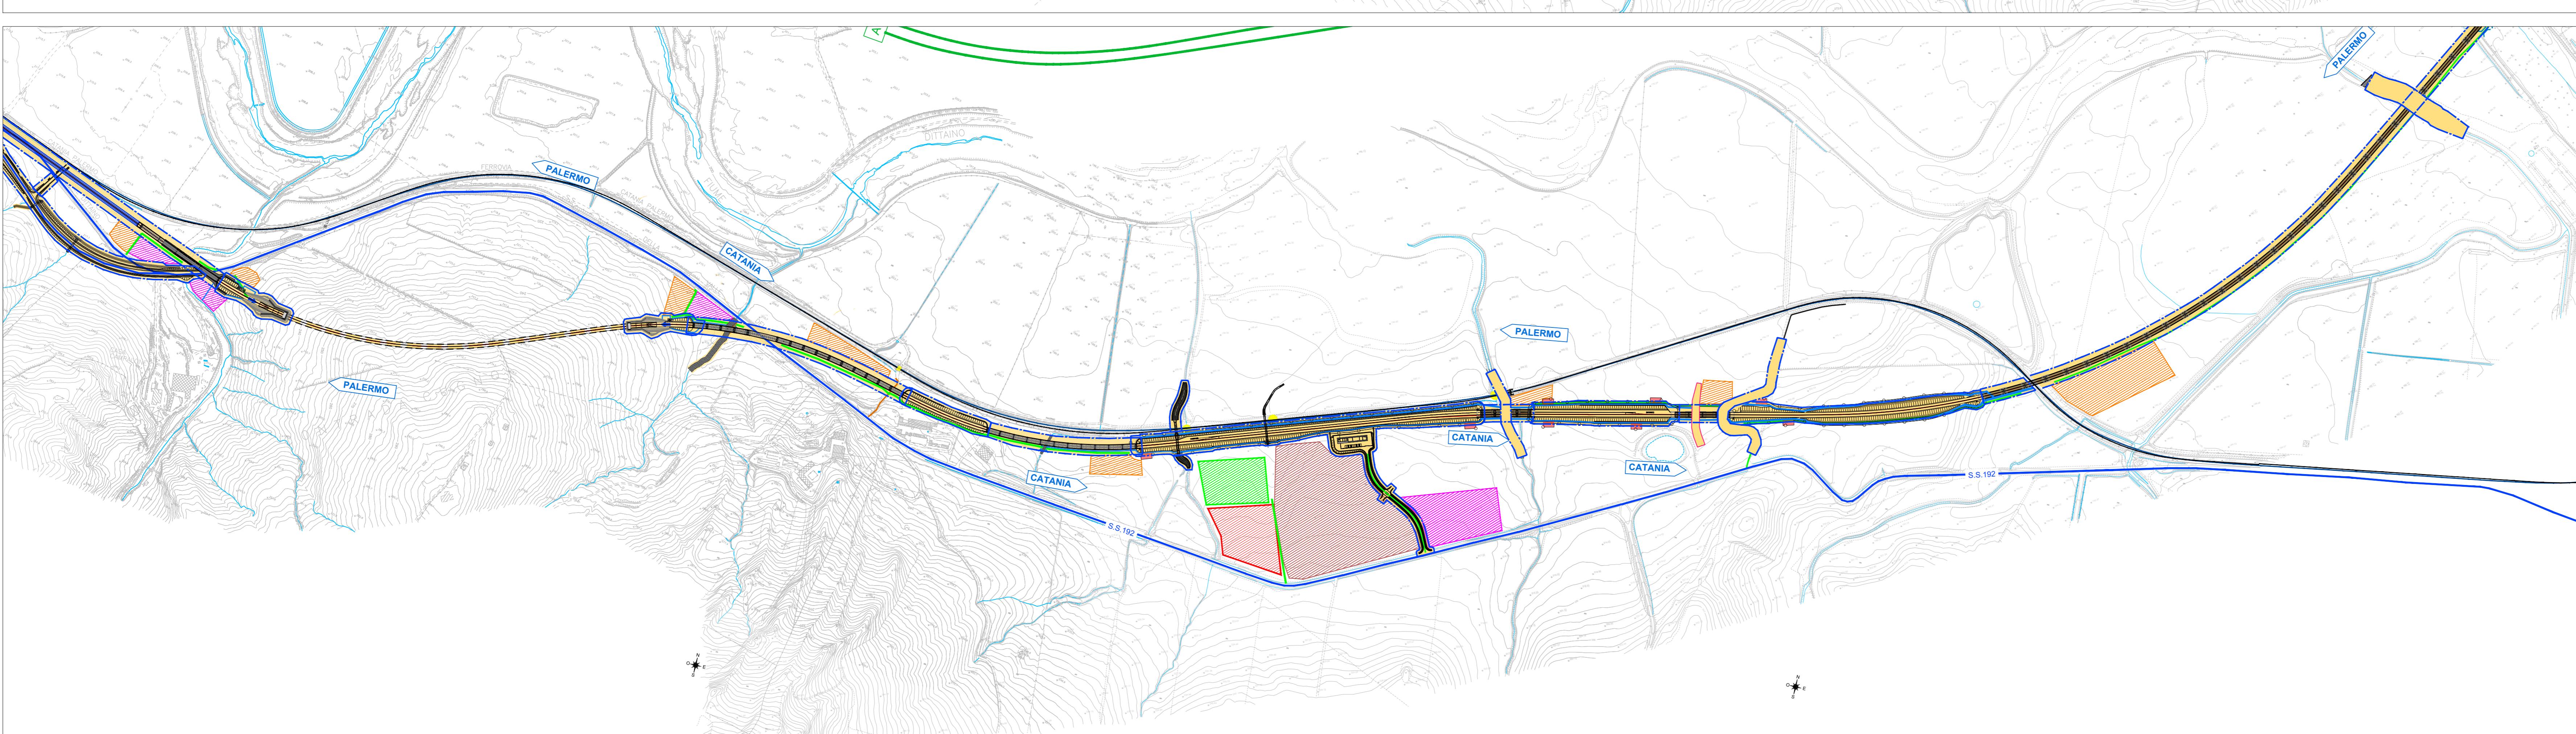

LEGENDA

CB - CANTIERE BASE	VIABILITÀ PRIMARIA
CO - CANTIERE OPERATIVO	VIABILITÀ PRINCIPALE
AT - AREA TECNICA	VIABILITÀ SECONDARIA/COMUNALE
AS - AREA DI STOCCAGGIO	VIABILITÀ LOCALE/STRADA INTERPODERALE
DT - DEPOSITO TERRE	PISTA DI CANTIERE
AR - CANTIERE DI ARMAMENTO E TECNOLOGIE	ACCESO AI CANTIERI
AREA DI LAVORO	DIREZIONI
	PALERMO
	AREE DI LAVORO OPERE IN SOTTERRANEO
	DIREZIONE AVANZAMENTO SCAVO GALLERIA IN TRADIZIONALE
	LINEA FERROVIARIA DI PROGETTO
	LINEA FERROVIARIA PROGETTO IN SOTTERRANEO
	LINEA FERROVIARIA ESISTENTE
	LINEA FERROVIARIA PROVVISORIA
	LINEA FERROVIARIA DI PROGETTO A CURA ALTRI INTERVENTO
	DEMOLIZIONI
	RECINZIONE IN PLASTICA STAMPATA - H=2.00 ml

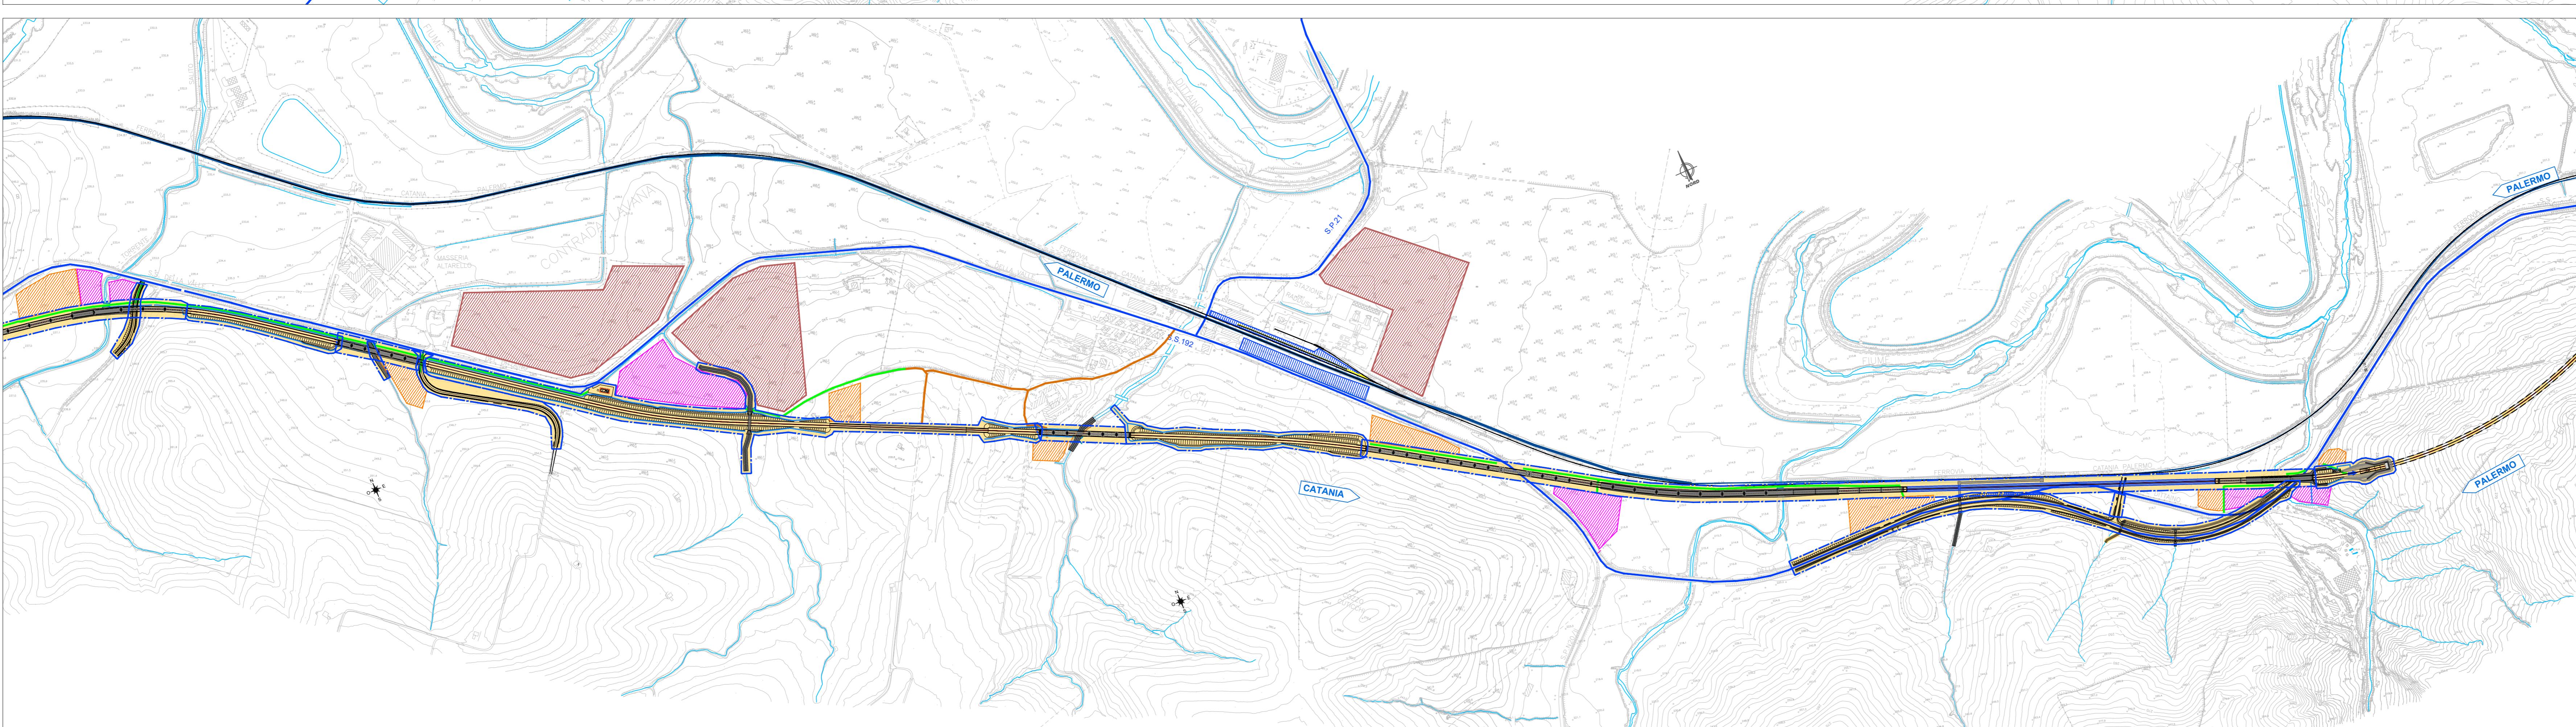

COMMITTENTE:



PROGETTAZIONE:

DIREZIONE GESTIONE COMMESSE
FIELD OPERATIONS SICUREZZA E MESSA IN SERVIZIO

PROGETTO DEFINITIVO

IL RESPONSABILE DEI LAVORI (ai sensi del D.Lgs. 81/08 e s.m.i.)	Ing. Salvatore Vanadia	DATA	FIRMA
Incarico con lettera RFI-DN-DO-CT/001/19017/000045 del 13.12.17			
Emessa da Ref. progetto: Ing. Salvatore Leonato			
COORDINATORE PER LA PROGETTAZIONE in materia di sicurezza (ai sensi del D.Lgs. 81/08 e s.m.i.)	Pl Sergio Luci	DATA	FIRMA
Incarico con lettera AGC/CN/007811.19.04.14.11.2019			
Emessa da Responsabile dei lavori: Ing. Salvatore Vanadia			

DIRETTRICE FERROVIARIA MESSINA-CATANIA-PALERMO
NUOVO COLLEGAMENTO PALERMO-CATANIA
Tratta Dittaino-Catenanuova - Lotto funzionale 5

Aree di intervento tavola 1/2

PIANO DI SICUREZZA E COORDINAMENTO

PIANO DI SICUREZZA E COORDINAMENTO										OPERA/DISCIPLINA	PROGR.	REV.
COMMESSE		LOTTO		FASE		ENTE		TIPO DOC.		OPERA/DISCIPLINA	PROGR.	REV.
R	S3	E	50	D	72	FU	SZ	0002	006	A		
Rev.	Descrizione	Redatto	Data	Verificato	Data	Approvato	Data	AutORIZATO Data				
A	Emissione Definitiva	Luci	APRILE 2020	Ciampi	APRILE 2020	SPARCINO	APRILE 2020					

File: RS3E50D72PUSZ0002006A

n. Elab. 2054_7