

SS192 - Le opere di varo della campata di via della strada statale verranno eseguite in interruzione della stessa da non effettuarsi contemporaneamente al varo del viadotto VI12 che scavalca l'A19.


LEGENDA CARTELLONISTICA D.LGS 81/08 E S.M.I.

PERICOLO GENERICO	VIETATO DI PASSARE ALLE PERSONE NON AUTORIZZATE
CALZATA MATERIALI	VIETATO DI PASSARE SOTTO I CARICHI SOSPESI
TENSIONE ELETTRICA PERICOLOSA	VIETATO DI SOSTARE NEL RAGGIO D'AZIONE DELL'ESCAVATORE
PERICOLO DI MORTE	CONTROLO TRIMESTRALE DELLE FUNI
CARICHE SOSPESE	CASO DI PROTEZIONE OBBLIGATORIO
MATERIE PIROMFAMMIBILI O ALTA TEMPERATURA	PROTEZIONE OBBLIGATORIA DELL'UDITO
SOSTANZE NUOVE/IRITANTI	PROTEZIONE OBBLIGATORIA DEGLI OCCHI
SCHIACCIAMENTO DELLE MANI	PROTEZIONE OBBLIGATORIA DEL VISO
PERICOLO SOGGEVUTE	QUANTI DI PROTEZIONE OBBLIGATORIA
PERICOLO DI INCENDIO	PROTEZIONE OBBLIGATORIA DEL CORPO
CARRELLI DI MOVIMENTAZIONE	CALZATURE DI SICUREZZA OBBLIGATORIE
VIETATO DI AVVICINARSI ALLE PERSONE NON AUTORIZZATE	PROTEZIONE OBBLIGATORIA DELLE VIE RESPIRATORIE
VIETATO FUMARE O USARE FUMINE LIBERE	USO OBBLIGATORIO DELLA CINTURA DI SICUREZZA
VIETATO DI SPORNERE CON ACQUA	PRONTO SOCCORSO
VIETATO DI RIMOVIERE LE PROTEZIONI E I DISPOSITIVI DI SICUREZZA	PERICOLO USCITA DI EMERGENZA
VIETATO DI INCLINARE	ESTINTORE
CARTELLI LIMITE DI VELOCITA'	CARTELLI STOP
CARTELLI LIMITE DI VELOCITA'	LAVORI IN CORSO
PERICOLO DI CADUTA DI CORPORA	PERICOLO RESTRINGIMENTO DI CORPORA
PERICOLO DI CADUTA DI CORPORA	CARTELLI DI GRANDE FORMATO DATI DI CANTIERE
PERICOLO DI CADUTA DI CORPORA	CARTELLI DI GRANDE FORMATO NORME DI SICUREZZA

LEGENDA

1 GUARDIANIA	ACCESSO CARRABILE
2 UFFICI	ACCESSO PEDONALE
3 PRESIDIO SANITARIO	RECINZIONE DI CANTIERE PANNELLI IN LEGNO
4 SPOGLIATOIO / SERVIZI IGIENICI	RECINZIONE MODULARE DA CANTIERE IN PANNELLI METALLICI
5 LOCALE REFETTORIO / MENSA	DELIMITAZIONE NEW-JERSEY
6 WC CHIMICO	RECINZIONE IN PLASTICA STAMPATA H=2.00 m
7 DORMITORI	NEW JERSEY + RETE SOV
8 AREA RACCOLTA RIFIUTI	PERCORSO PEDONALE
9 VASCA LAVAGGIO RUOTE	VIABILITA' DI CANTIERE
10 SERBATOIO IDRICO	TORRE FARO
11 IMPIANTO DI TRATTAMENTO ACQUE DI GALLERIA	POSTI PER LE AUTO
12 OFFICINA	POSTI MEZZI OPERATIVI
13 MAGAZZINO	PARCHEGGIO MEZZI DI SOCCORSO
14 CABINA ELETTRICA	PRESIDIO DI PRONTO SOCCORSO
15 GRUPPO ELETTROGENO	ESTINTORE
16 DEPOSITO OLI E CARBURANTI	
17 LABORATORIO PROVE TERRE E MATERIALI	
18 AREA LAVORAZIONE FERRO E ARMATURE	
19 AREA STOCCAGGIO MATERIALI DA COSTRUZIONE	
20 AREA RICOVERO MEZZI E ATTREZZATURE	
21 IMPIANTO DI VENTILAZIONE	
22 AREA STOCCAGGIO CENTINE	
23 IMPIANTO DI BETONAGGIO	
24 AREA STOCCAGGIO TERRE DA SCAVO	
25 FRANTUMAZIONE MATERIALE PROVENIENTE DA SCAVO EVENTUALE	
26 AREA STOCCAGGIO E MOVIMENTAZIONE CONCI	
27 STOCCAGGIO MATERIALE USATI SERVIBILI E STOCCAGGIO MATERIALI METALLICI	
28 IMPIANTO DI MISCELAZIONE MALTA	
29 AREA LAVORAZIONE FERRO E ASSEMBLAGGIO CARPENTERIA	
30 AREA DI STOCCAGGIO DELLE GABBIE D'ARMATURA	
31 AREA TRONCHINI E CARICO/SCARICO MATERIALI	
32 MAGAZZINO DI RICOVERO MATERIALI MINUTI	
33 AREA DEPOSITO SOSTEGNI, CONDUTTORI E MATERIALI TECNOLOGICI	

NOTE:
 1) PRELIMINARMENTE ALLE ATTIVITA' DI CANTIERIZZAZIONE, IN TUTTE LE AREE DOVRA' ESSERE EFFETTUATA LA BONIFICA DA ORDINI BELLI SUPERFICIALE E PROFONDA.
 2) L'ORGANIZZAZIONE INTERNE DELLE AREE DI CANTIERE E' INDICATIVA. LA STESSA POTRA' ESSERE RIVISTA DALL'APPALTORE IN FASE DI PROGETTO ESECUTIVO SULLA BASE DELLA PROPRIA ESPERIENZA, ORGANIZZAZIONE, MEZZI E APPRESTAMENTI A DISPOSIZIONE.
 3) LE AREE DI LAVORO DOVRANNO ESSERE TUTTE DELIMITATE MEDIANTE RECINZIONE IN PLASTICA STAMPATA, SE NON DIVERSAMENTE INDICATO NEGLI ELABORATI GRAFICI.
 4) LA RAPPRESENTAZIONE GRAFICA DEGLI ALLESTIMENTI DI CANTIERE (BARACCHE, ECC.) E' PURAMENTE INDICATIVA MA LA QUANTIFICAZIONE ECONOMICA DELLE STRUTTURE A SERVIZIO E' COERENTE CON LA PRESENZA MEDIA IN CANTIERE.
 * Il dimensionamento delle aree e' stato determinato all'interno del progetto di cantierizzazione.

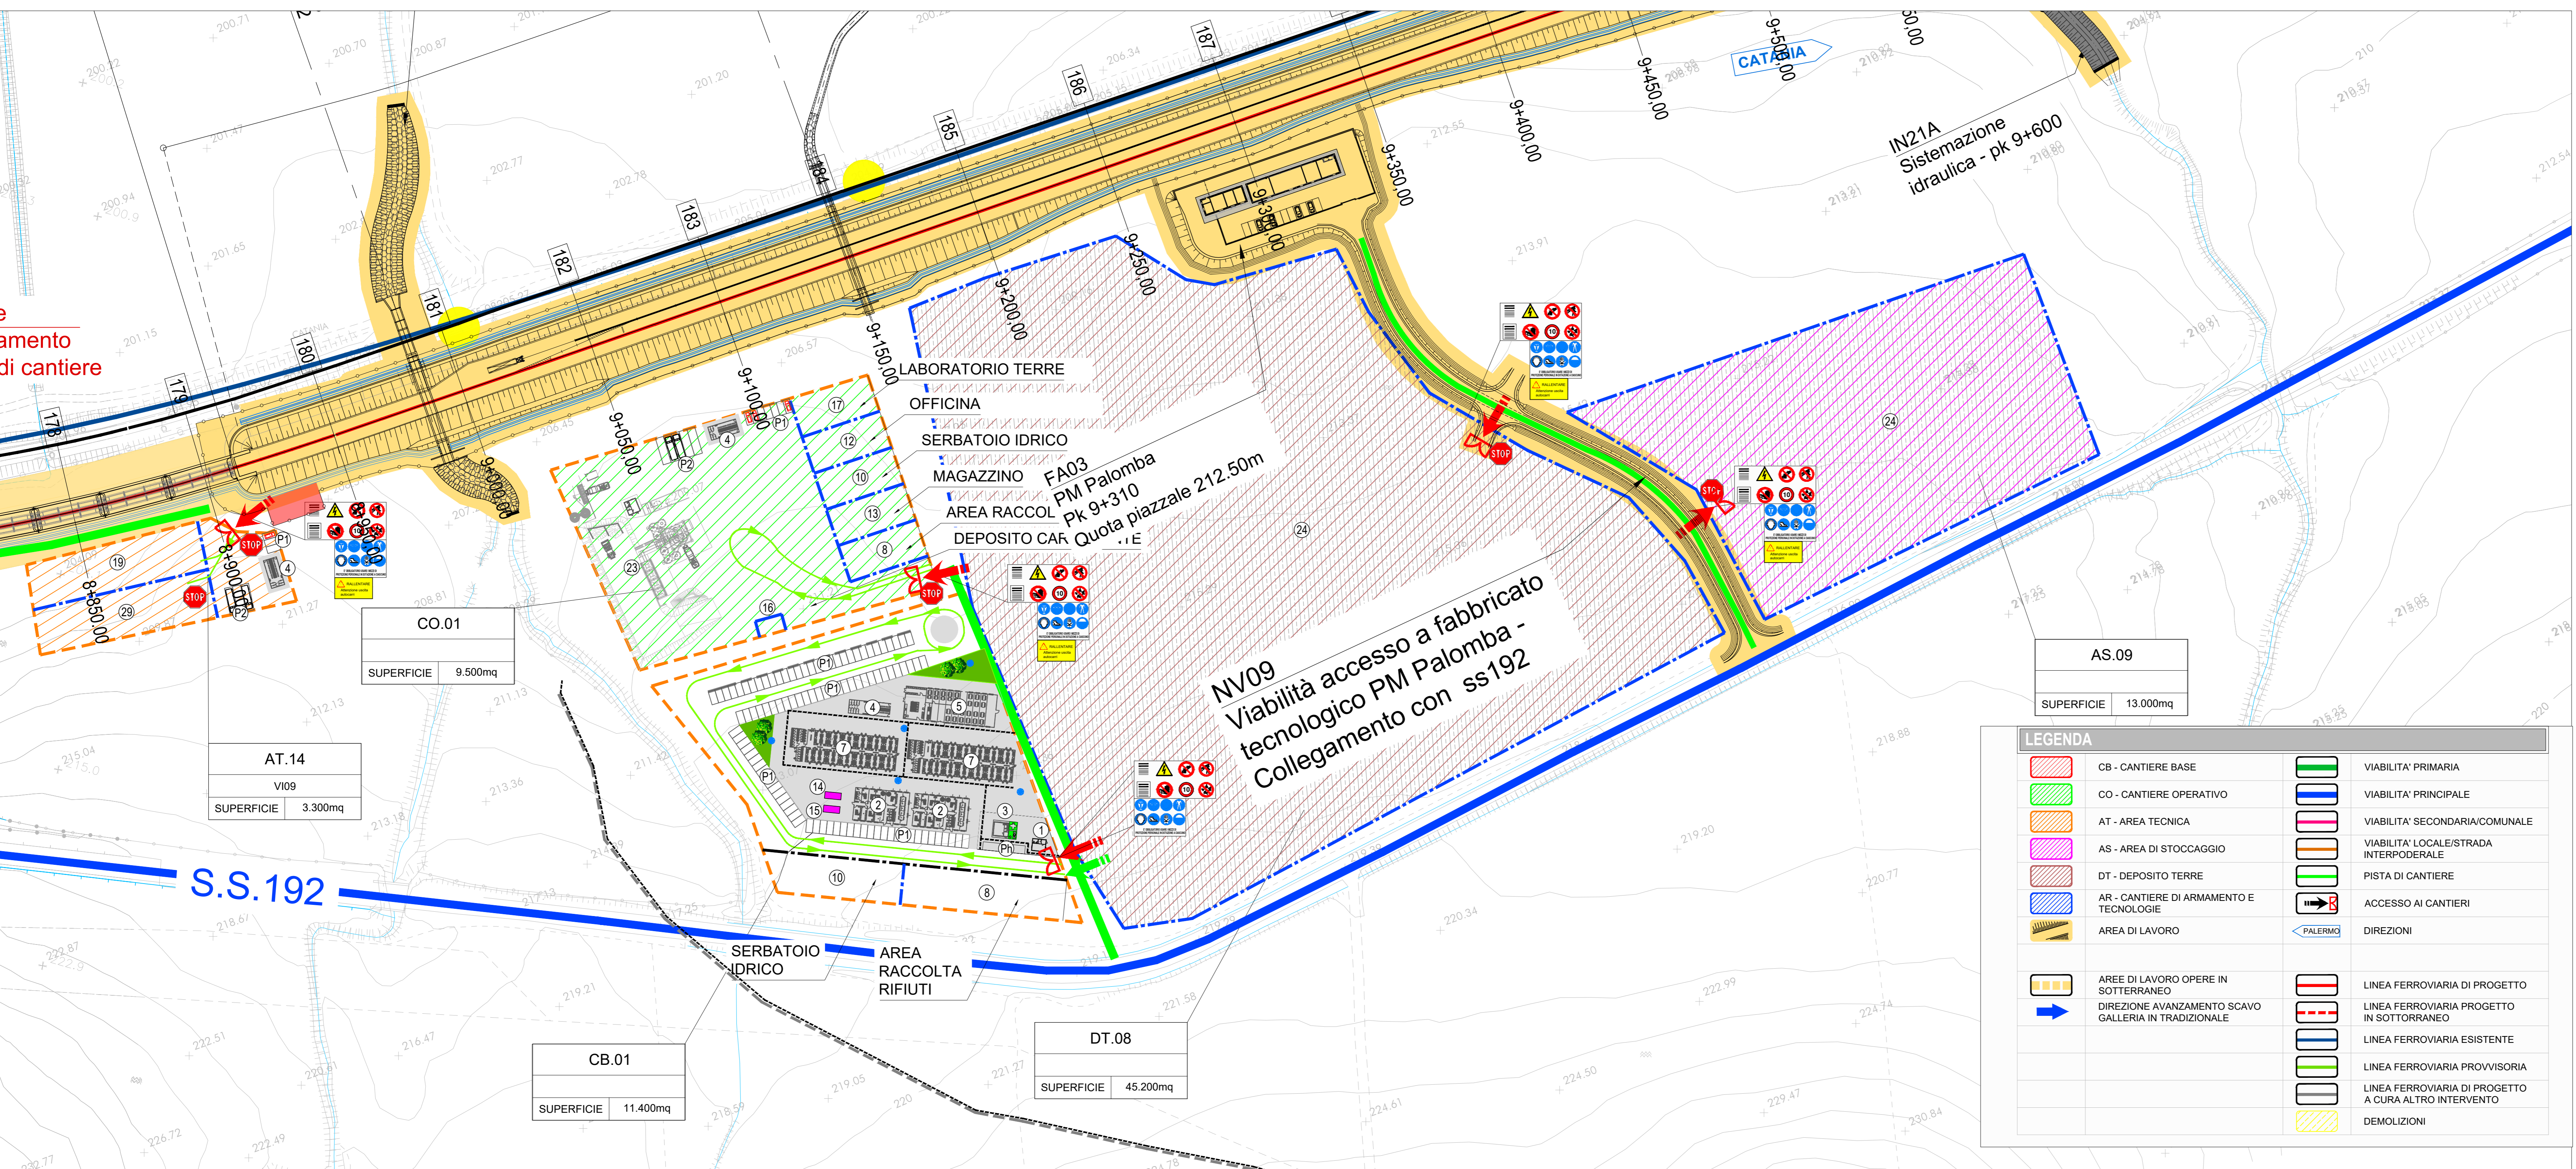

LEGENDA

CB - CANTIERE BASE	VIABILITA' PRIMARIA
CO - CANTIERE OPERATIVO	VIABILITA' PRINCIPALE
AT - AREA TECNICA	VIABILITA' SECONDARIA/COMUNALE
AS - AREA DI STOCCAGGIO	VIABILITA' LOCALE/STRADA INTERPODERALE
DT - DEPOSITO TERRE	PISTA DI CANTIERE
AR - CANTIERE DI ARMAMENTO E TECNOLOGIE	ACCESSO AI CANTIERI
AREA DI LAVORO	DIREZIONI
AREE DI LAVORO OPERE IN SOTTERRANEO	LINEA FERROVIARIA DI PROGETTO
DIREZIONE AVANZAMENTO SCAVO GALLERIA IN TRADIZIONALE	LINEA FERROVIARIA PROGETTO IN SOTTERRANEO
	LINEA FERROVIARIA ESISTENTE
	LINEA FERROVIARIA PROVVISORIA
	LINEA FERROVIARIA DI PROGETTO A CURA ALTRO INTERVENTO
	DEMOLIZIONI

COMMITTENTE: **RFI** RETE FERROVIARIA ITALIANA GRUPPO FERROVIE DELLO STATO ITALIANO

PROGETTAZIONE: **ITALFERR** GRUPPO FERROVIE DELLO STATO ITALIANO

DIREZIONE GESTIONE COMESSE
FIELD OPERATIONS SICUREZZA E MESSA IN SERVIZIO

PROGETTO DEFINITIVO

IL RESPONSABILE DEI LAVORI (ai sensi del D. Lgs. 81/08 e s.m.i.)
Incarico con lettera n. 1048/CT/001/19/000045 del 13/12/19
Emessa da Ing. Salvatore Varosio DATA Aprile 2020 FIRMA

COORDINATORE PER LA PROGETTAZIONE in materia di sicurezza (ai sensi del D. Lgs. 81/08 e s.m.i.)
Incarico con lettera n. 4053/CT/001/19/000141 del 14/11/2019
Emessa da Ing. Sergio Lucì DATA Aprile 2020 FIRMA

DIRETTRICE FERROVIARIA MESSINA-CATANIA-PALERMO
NUOVO COLLEGAMENTO PALERMO-CATANIA
Tratta Dittaino-Catenanuova - Lotto funzionale 5

Planimetria area di cantiere:
AT.10bis-AS.06-AS.07-AT.11-AT.12-AS.08-AT.13-AT.14-CB.01-DT.08-AS.09

PIANO DI SICUREZZA E COORDINAMENTO
SCALA: 1:1000

Rev.	Descrizione	Redatto	Data	Verificato	Data	Approvato	Data	Autorizzato	Data
A	Emissione Definitiva		APRILE 2020		APRILE 2020		APRILE 2020		APRILE 2020

File: R33E50D72PUS20002012A In. Elab. 2054_13